חוק התכנון והבנייה, התשכ"ה - 1965

תכנית מפורטת

מס' 610-0634055

מבנים ומוסדות ציבור ברח' שאול המלך 9-15 בערד

תשריט מצב מוצע	גיליון 1 מתוך 1
מחוז	דרום
מרחב תכנון מקומי	ערד
רשות מקומית	ערד
ישוב	ערד
תכנית בסמכות	מחוזית
איחוד וחלוקה	איחוד ו/או חלוקה בהסכמת כל הבעלים בכל תחום התכנית/בחלק מתחום התכנית
היתרים או הרשאות	תכנית שמכוחה ניתן להוציא היתרים או הרשאות
מונה תדפיס התשריט	13
מועד הפקה	30/07/2019 09:04
שטח התכנית	11.915 דונם קנה מידה 1:500

אישורים בתכנית מס' 610-0634055

שמות*

מגיש התכנית	רשות מקומית תאגיד: עיריית ערד
עורך ראשי	נטליה ליפובצקי תאגיד:
יזם	רשות מקומית תאגיד: עיריית ערד

בעלי ענין בקרקע*

בבעלות מדינה	תאגיד: רשות הפיתוח בניהול רמ"י

טבלת גושים וחלקות*

מספר גוש	חלק/ כל הגוש	מספרי חלקות בשלמותן	מספרי חלקות בחלקיותן
38256	חלק	15, 22	

* הרשימה המלאה מפורטת בהוראות התכנית / בהודעה שפורסמה בעיתונות וברשומות

הריני מצהיר בזאת כי המפה הטופוגרפית/המצבית המהווה רקע לתכנית זו, נערכה על ידי ביום 28/08/18 והיא הוכנה לפי הוראות נוהל מבא"ת ובהתאם להוראות החוק ולתקנות המודד"ים שבתוקף. דיוק הקו הכחול והקדסטר:קו כחול (בלבד) ברמה אנליטית

לאוניד צ'רניאק	826		
שם המודד	מספר רשיון	חתימה	תאריך

מספר תכנית: 610-0634055, מספר גרסת תשריט: 13

מקרא

- מבנים ומוסדות ציבור
- זיקת הנאה למעבר רגלי
- מבנה להריסה
- קו-בנין
- מידות

תרשים התמצאות - קנ"מ 1:12000

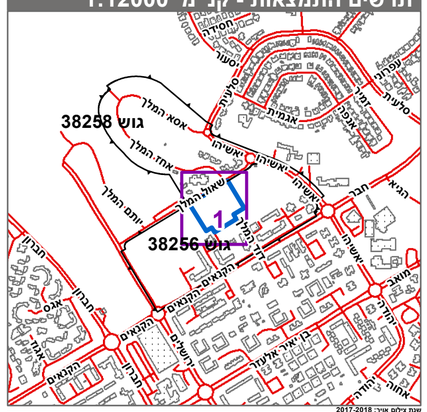
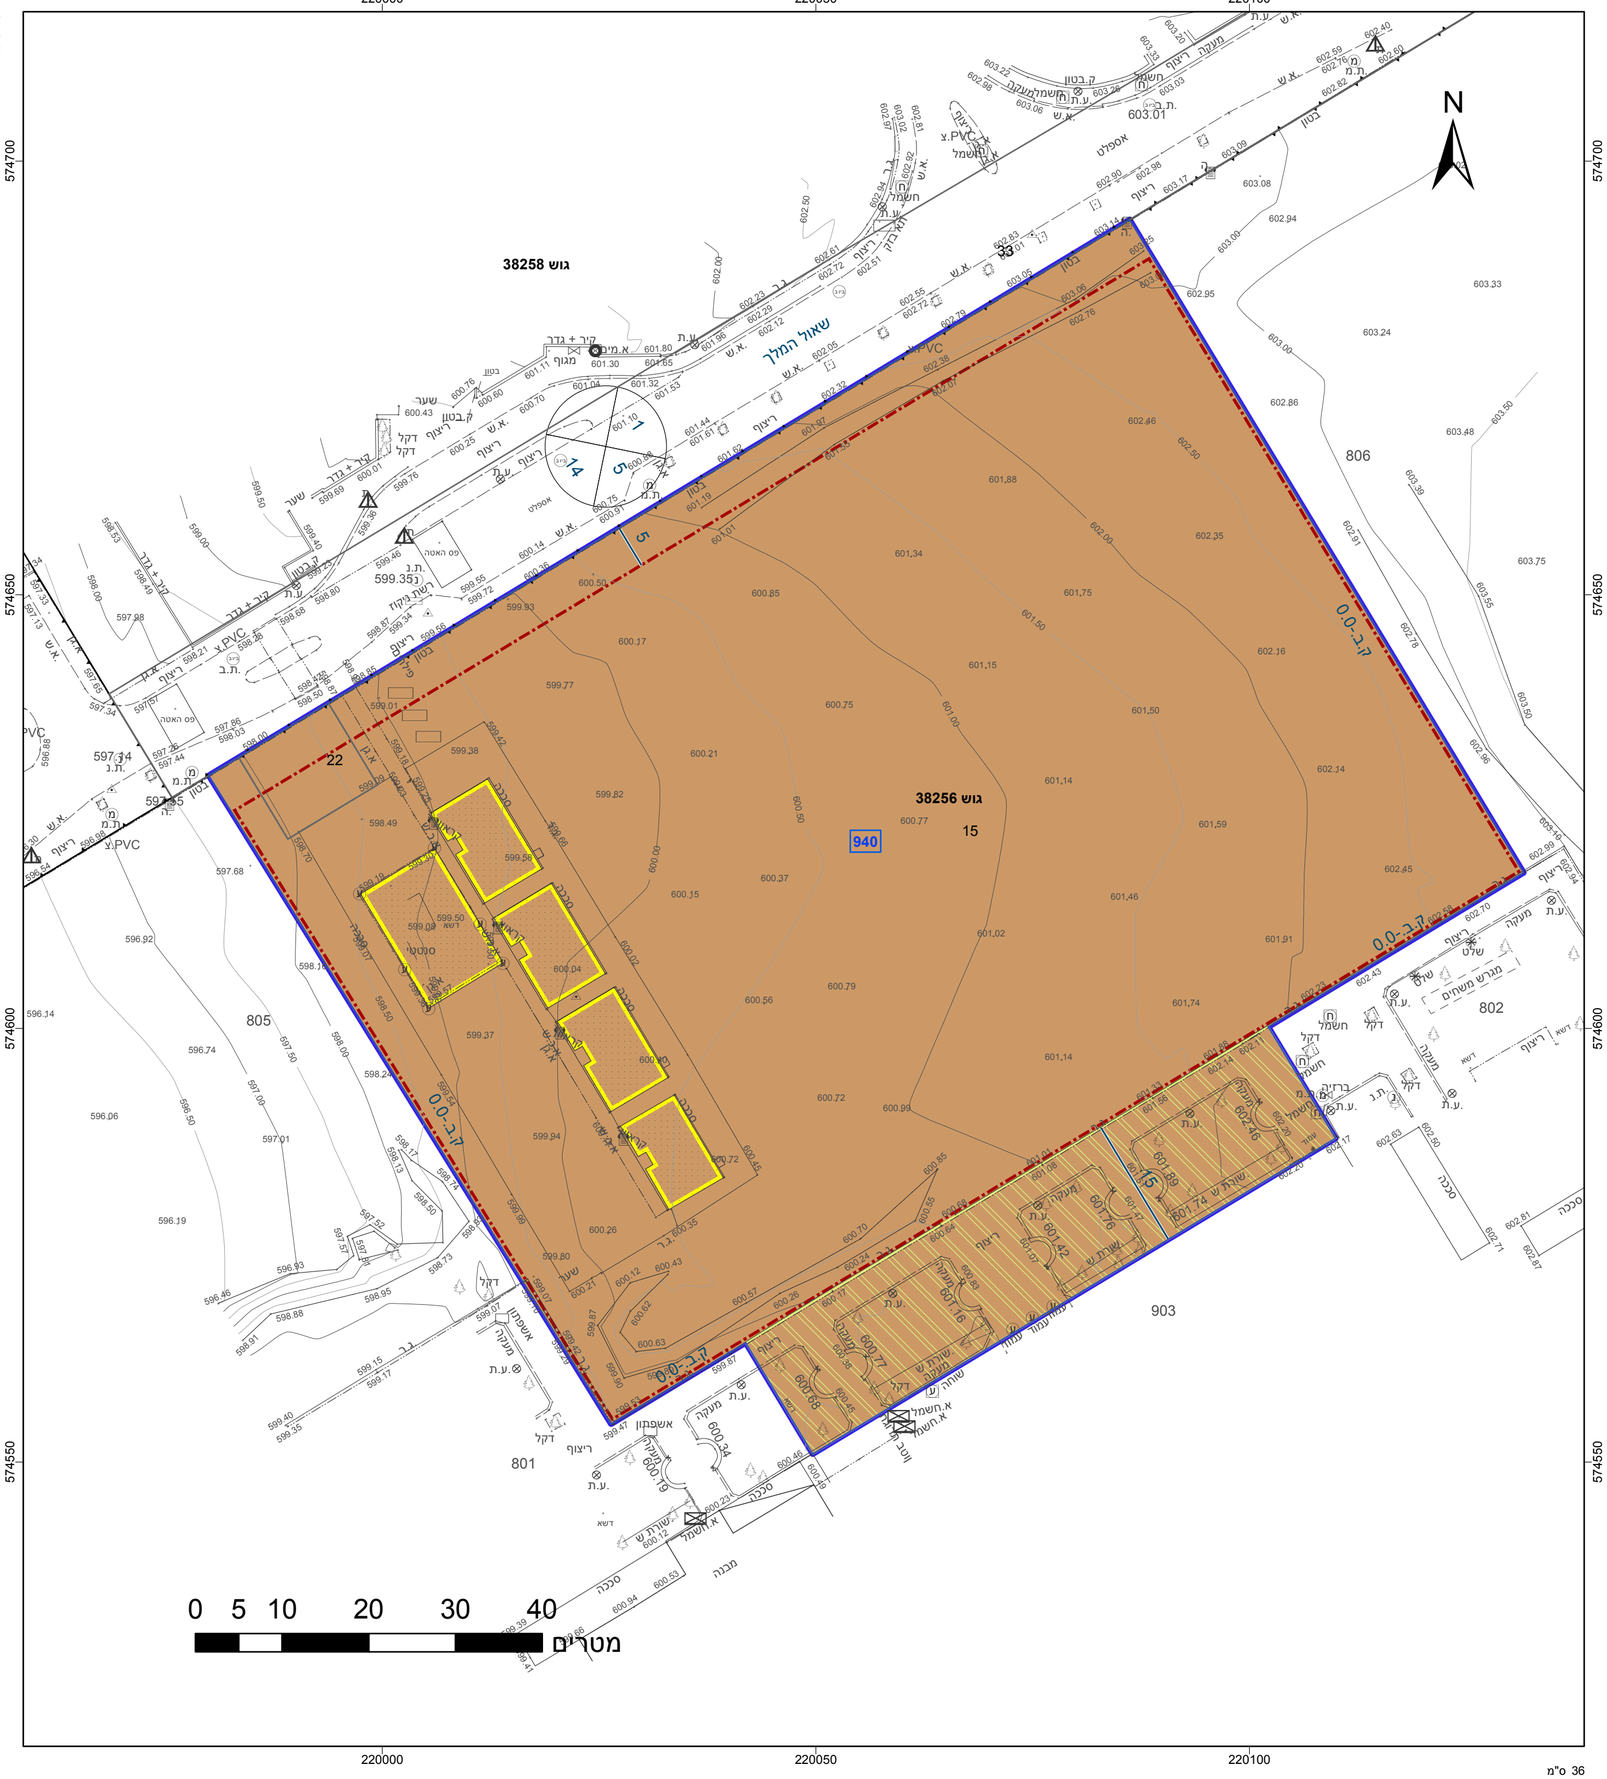
תרשים סביבה - קנ"מ 1:3000