

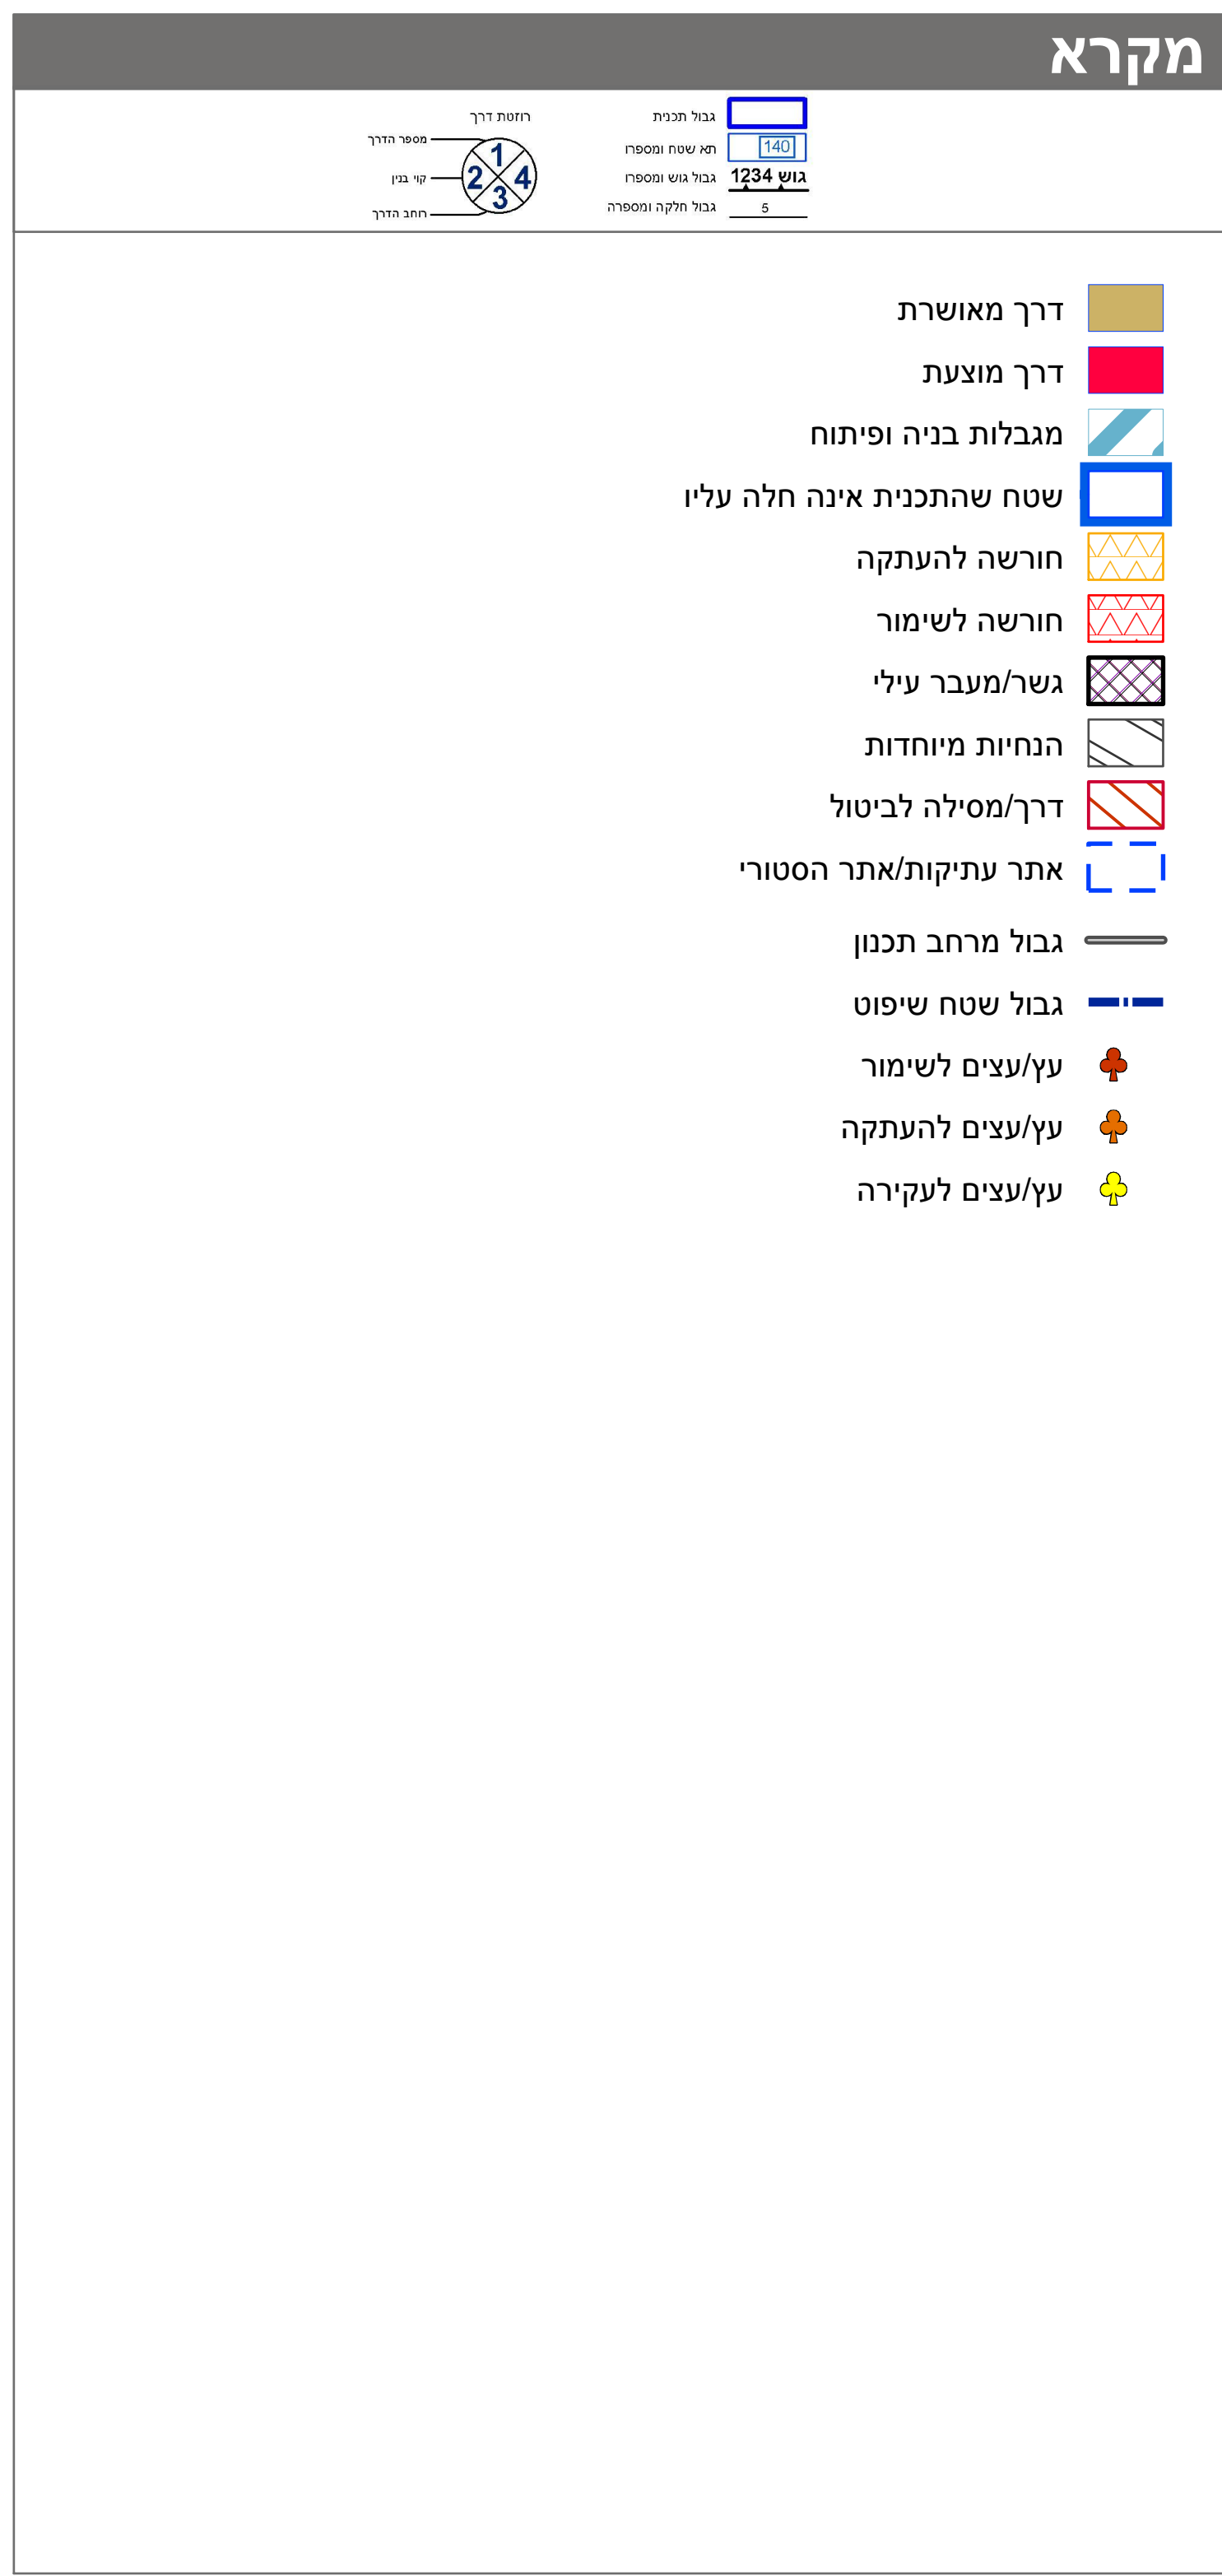


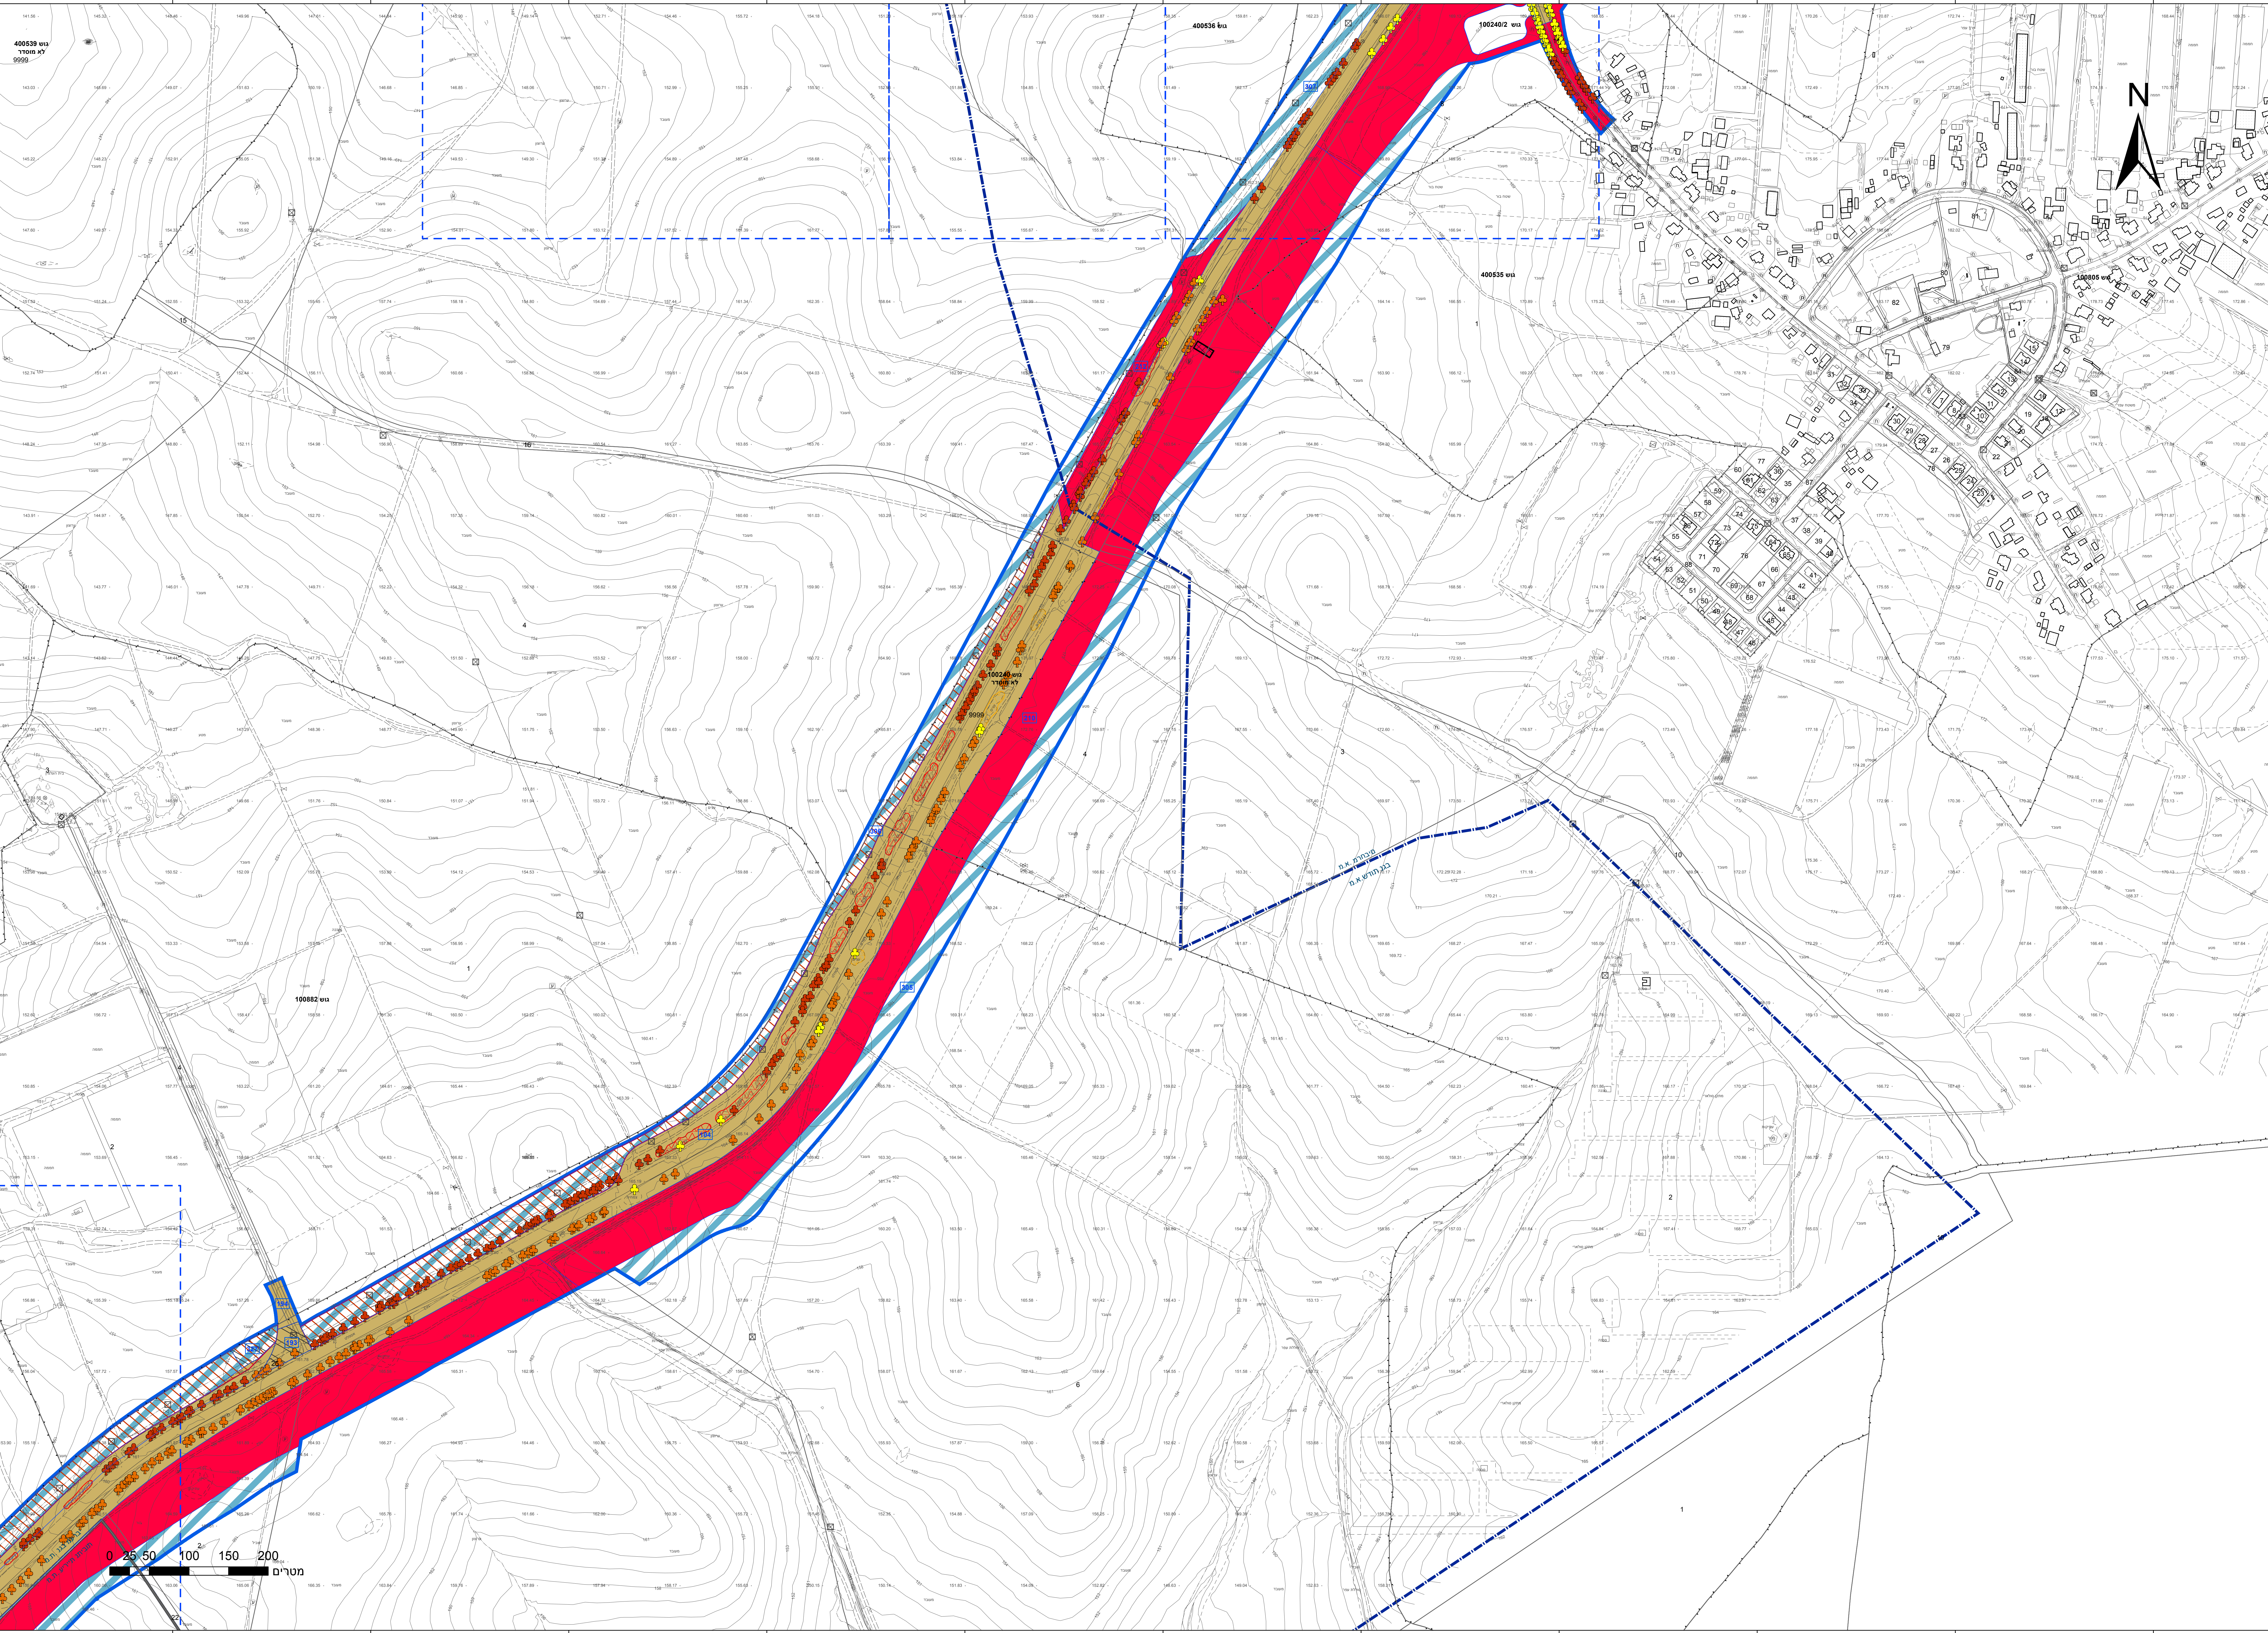

חוק התכנון והבנייה, התשכ"ה - 1965	
תכנית דרך	
מס' 651-0670687	
דרך 293 ומחלף בית הגדי	
תשריט מצב מוצע	
מחוז	דרום
מרחב תכנון מקומי	בני שמעון, נגב מערבי, נתיבות
רשות מקומית	
ישוב	
תכנית בסמכות	מחוזית
איחוד וחלוקה	ללא איחוד וחלוקה
היתרים או הרשאות	תכנית שמכוחה ניתן להוציא היתרים או הרשאות
מונה תדפיס התשריט	40
מועד הפקה	23/01/2020
שטח התכנית	3112.735 דונם קנה מידה 1:2500
אישורים	

שמות*	חברה/תאגיד ממשלתי תאגיד נתיבי ישראל החברה הלאומית לתשתיות תחבורה בע"מ גל ברנר תאגיד יועץ תמנה ותשתיות חרור ד.א. תאגיד: נתיבי ישראל החברה הלאומית לתשתיות תחבורה בע"מ
מיגש התכנית	
עורך ראשי	
י"ם	

בעלי עניין בקרקע*	
בעלות מדינה	תאגיד: רשות מקרקעי ישראל

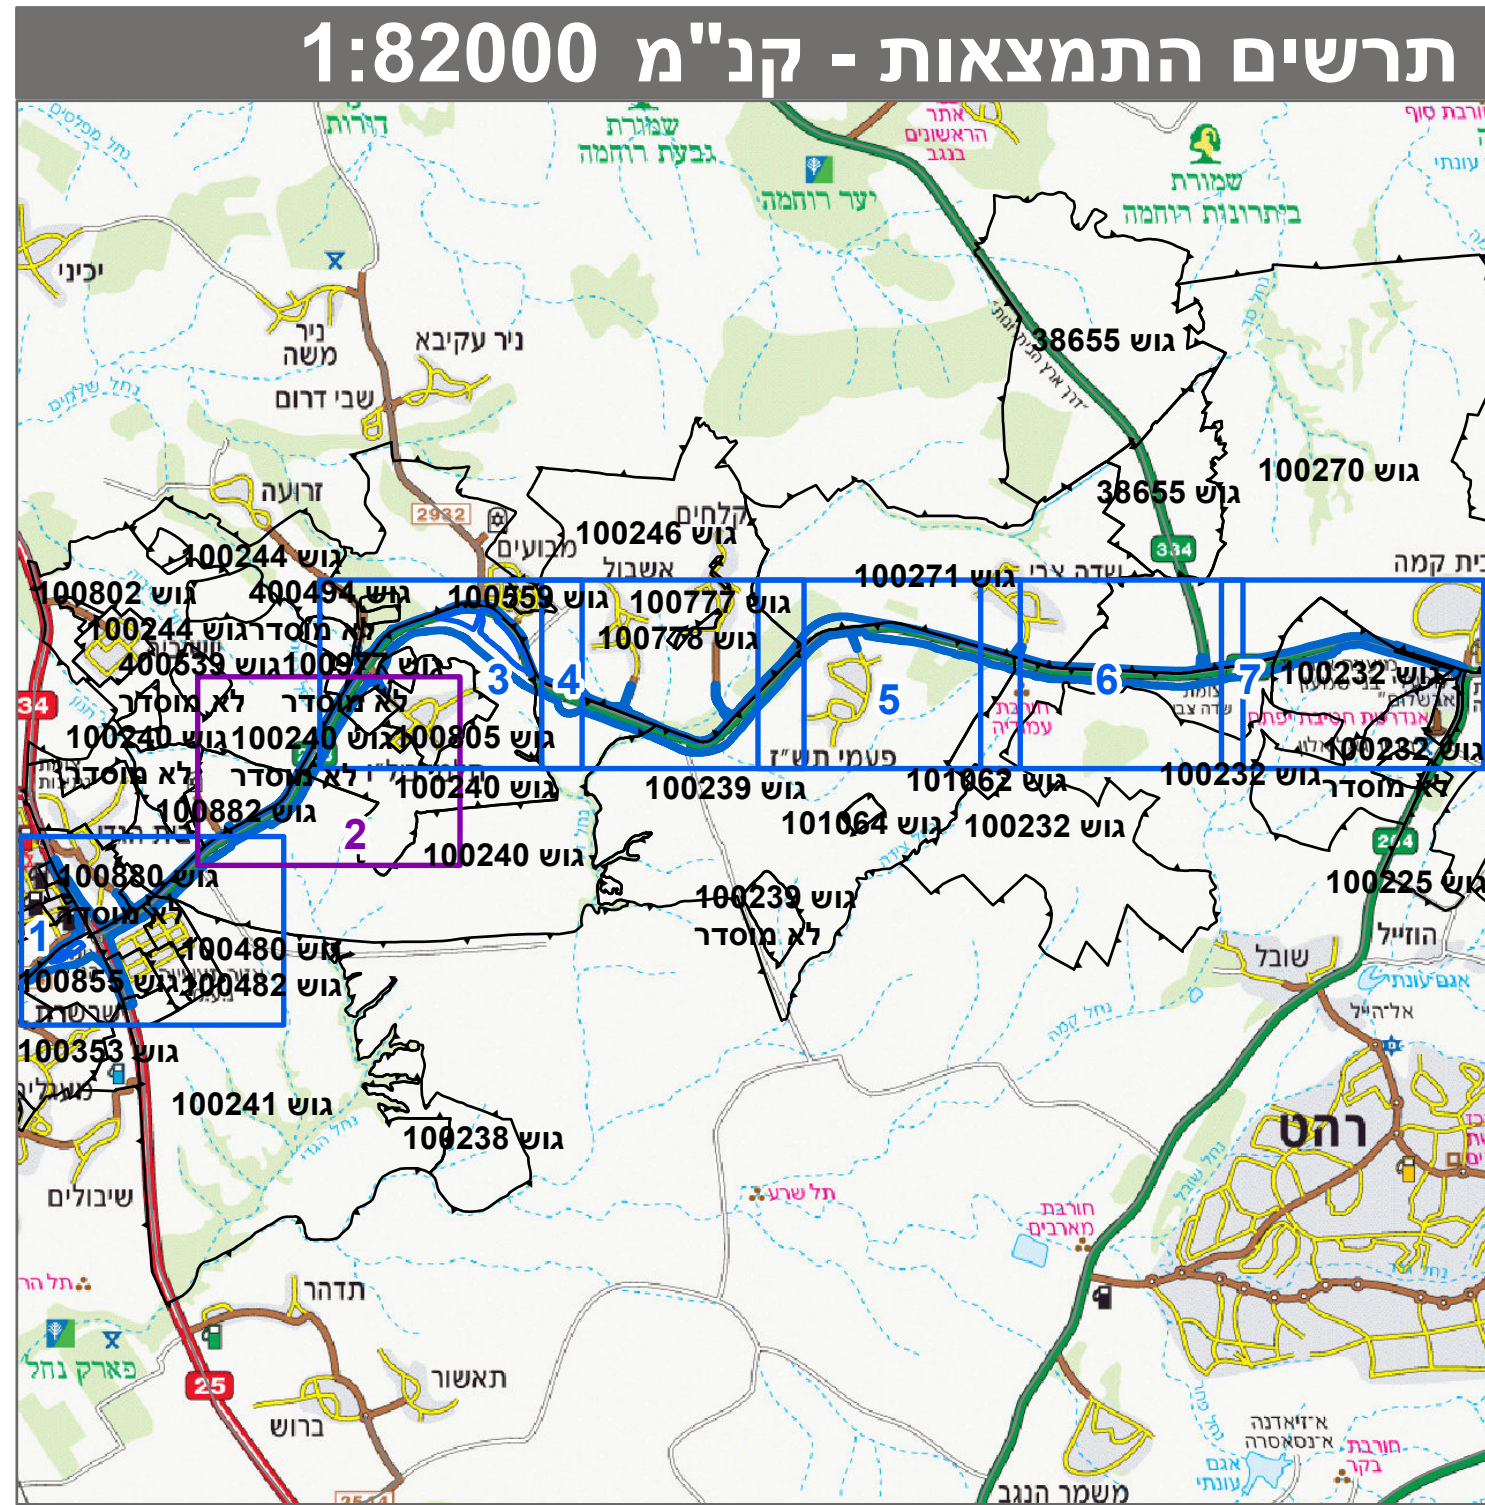

טבלת גושים וחלקות*			
מספר גוש	כל הגוש	מספר חלקות בשלמותן	מספר חלקות בחלקיות
* הרשימה מלאה מפורטת בהוראות התכנית / בהודעה שפורסמה בעיתונות וברשומות
הריני מצהיר בזאת כי המפה הטופוגרפית/המצבית הממוחשבת המוצגת על התכנית זו, נערכה
על ידי ביום 25.02.2019 והיא הוכנה לפי הוראות נוהל מבא"ת ובהתאם להוראות החוק
ולתקנות המודדים שבתוקף. דיוק הקו הכולל והקדסרטי: מדידה אנליטית מלאה ברמת ת

משה פוגל	577
שם המודד	מספר רישון
תאריך	חתימה