חוק התכנון והבנייה, התשכ"ה - 1965

תכנית מפורטת

מס' 605-0669895

גולומב 47, באר שבע

תשריט מצב מוצע	גיליון 1 מתוך 1
מחוז	דרום
מרחב תכנון מקומי	באר שבע
רשות מקומית	באר שבע
ישוב	באר שבע
תכנית בסמכות	מחוזית
איחוד וחלוקה	ללא איחוד וחלוקה
היתרים או הרשאות	תכנית שמכוחה ניתן להוציא היתרים או הרשאות
מונה תדפיס התשריט	14
מועד הפקה	27/12/2020 18:46
שטח התכנית	0.607 דונם — קנה מידה 1:250

אישורים בתכנית מס' 605-0669895

שמות*

מגיש התכנית	הוגש ע"י: מסן ומקמ"ל עמיחי סעדה בשם הקונים עדן ש
עורך ראשי	רן פליישר תאריך: 08/03/2018
יזם	הוגש ע"י: מסן ומקמ"ל עמיחי סעדה בשם הקונים עדן ש

05/02/2020
להפקיד את התכנית
03/01/2021

בעלי ענין בקרקע*

טבלת גושים וחלקות*

מספר גוש	חלק/ כל הגוש	מספרי חלקות בשלמותן	מספרי חלקות בחלקיותן
38026	חלק	2	

* הרשימה המלאה מפורטת בהוראות התכנית / בהודעה שפורסמה בעיתונות וברשומות

הריני מצהיר בזאת כי המפה הטופוגרפית/המצבית המהווה רקע לתכנית זו, נערכה על ידי ביום 08/03/2018 והיא הוכנה לפי הוראות נוהל מבא"ת ובהתאם להוראות החוק ולתקנות המודדים שבתוקף. דיוק הקו הכחול והקדסטר:קו כחול (בלבד) ברמה אנליטית

שם המודד	מספר רשיון	חתימה	תאריך
קלים סלמאן	1221		

מספר תכנית: 605-0669895, מספר גרסת תשריט: 14

מקרא

- מגורים ד
- זיקת הנאה למעבר ברכב
- מבנה להריסה
- מידות
- חזית מסחרית
- קו בנין תחתי/תת קרקעי
- קו-בנין
- עץ/עצים לעקירה

תרשים התמצאות - קנ"מ 1:6000

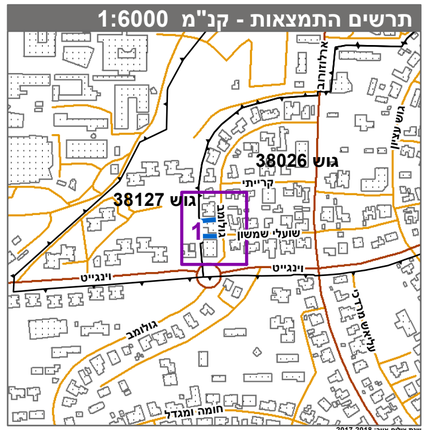
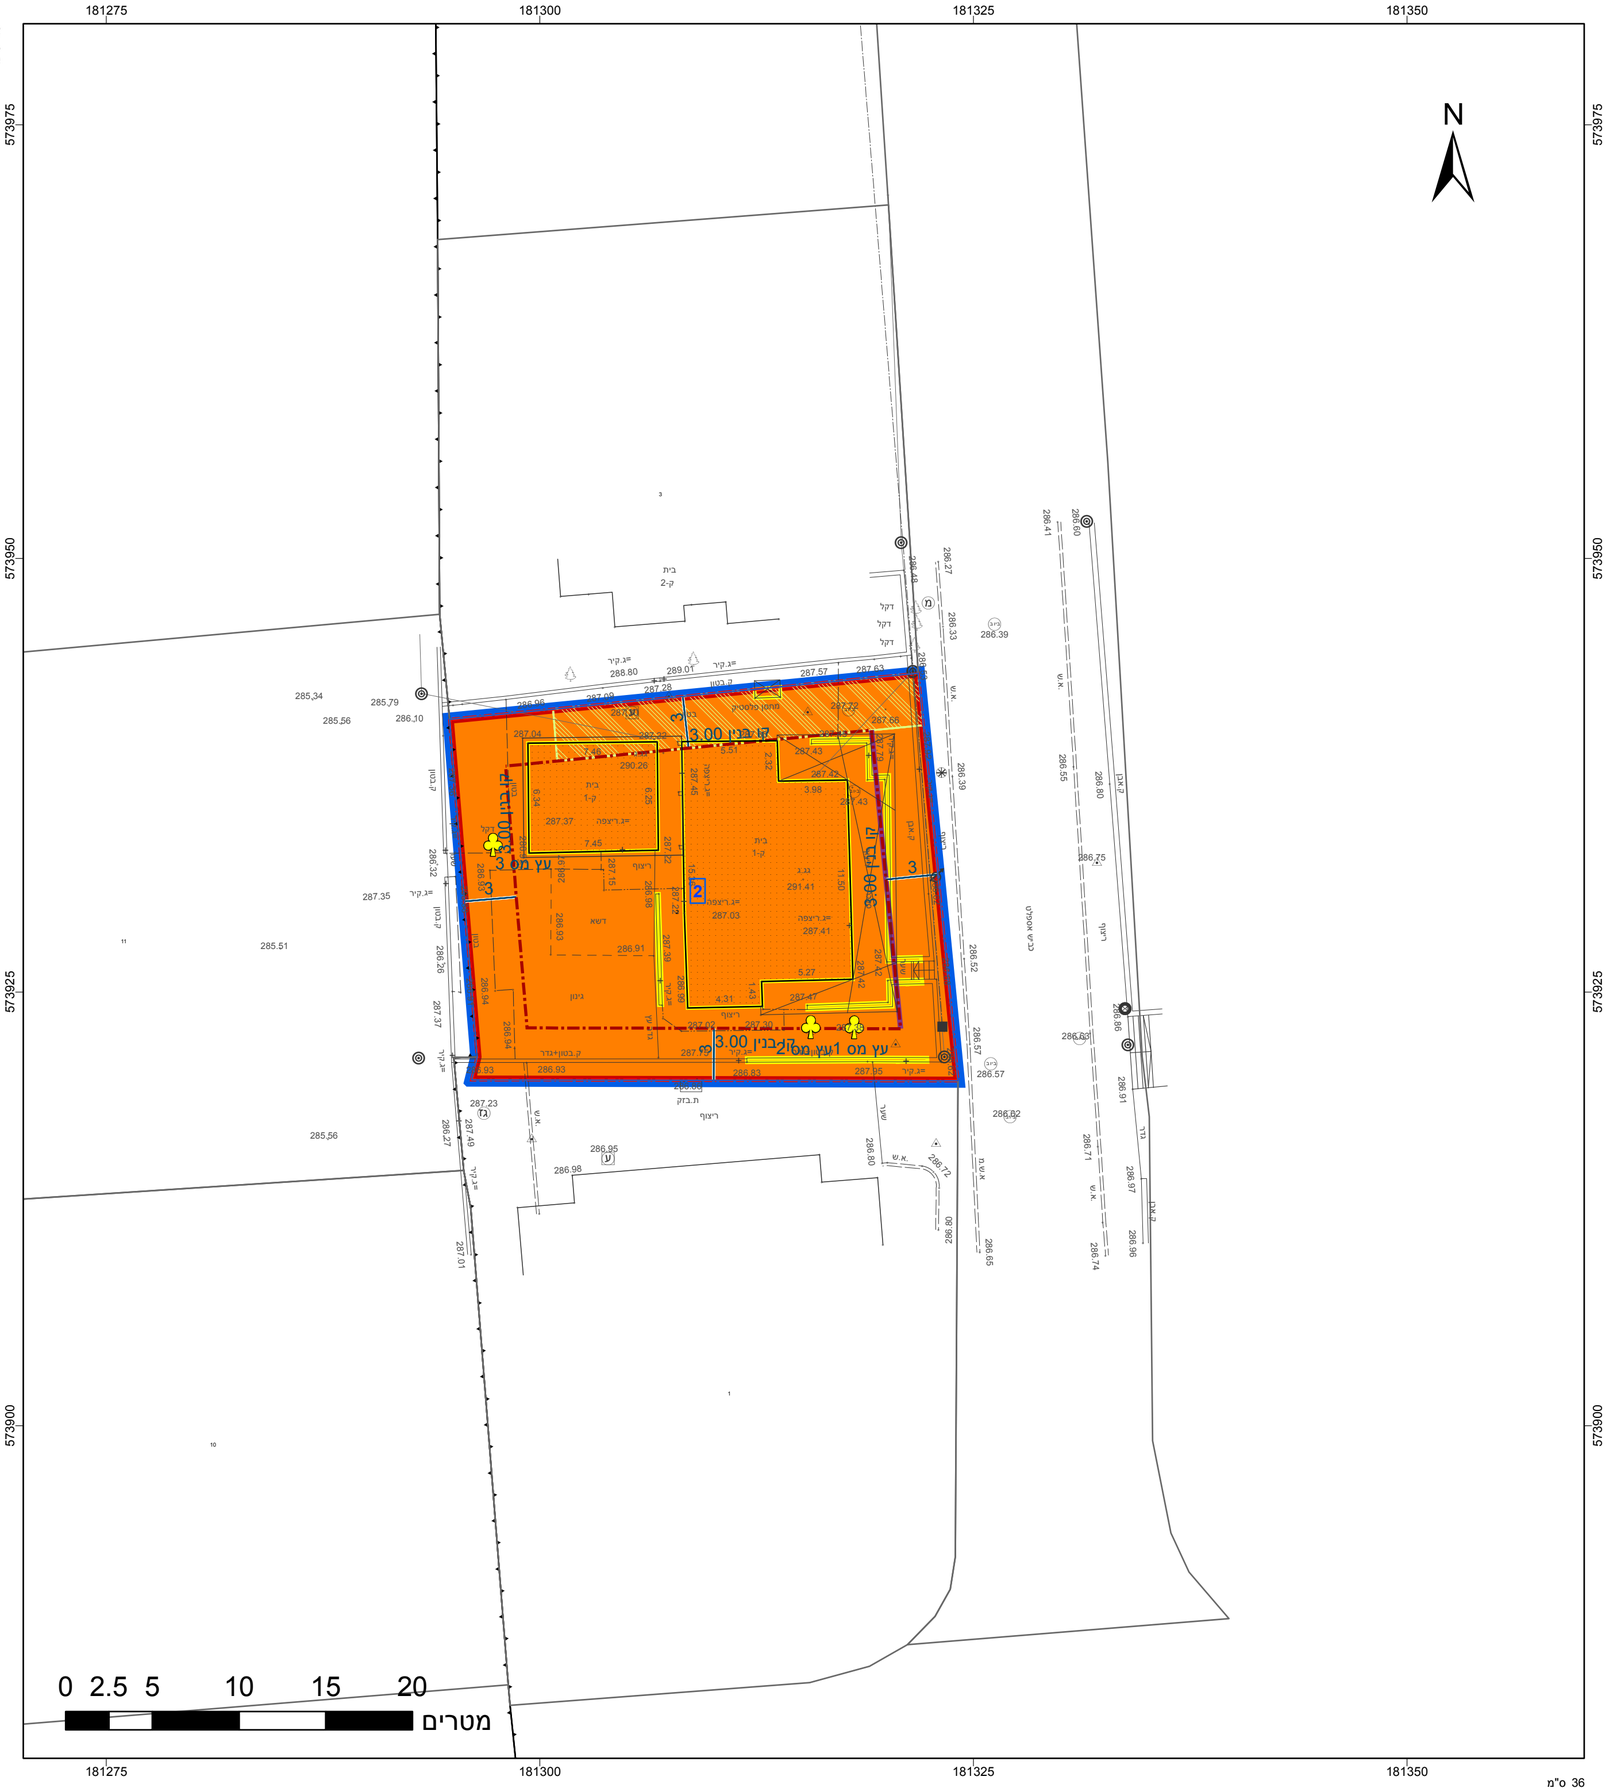
תרשים סביבה - קנ"מ 1:1500