


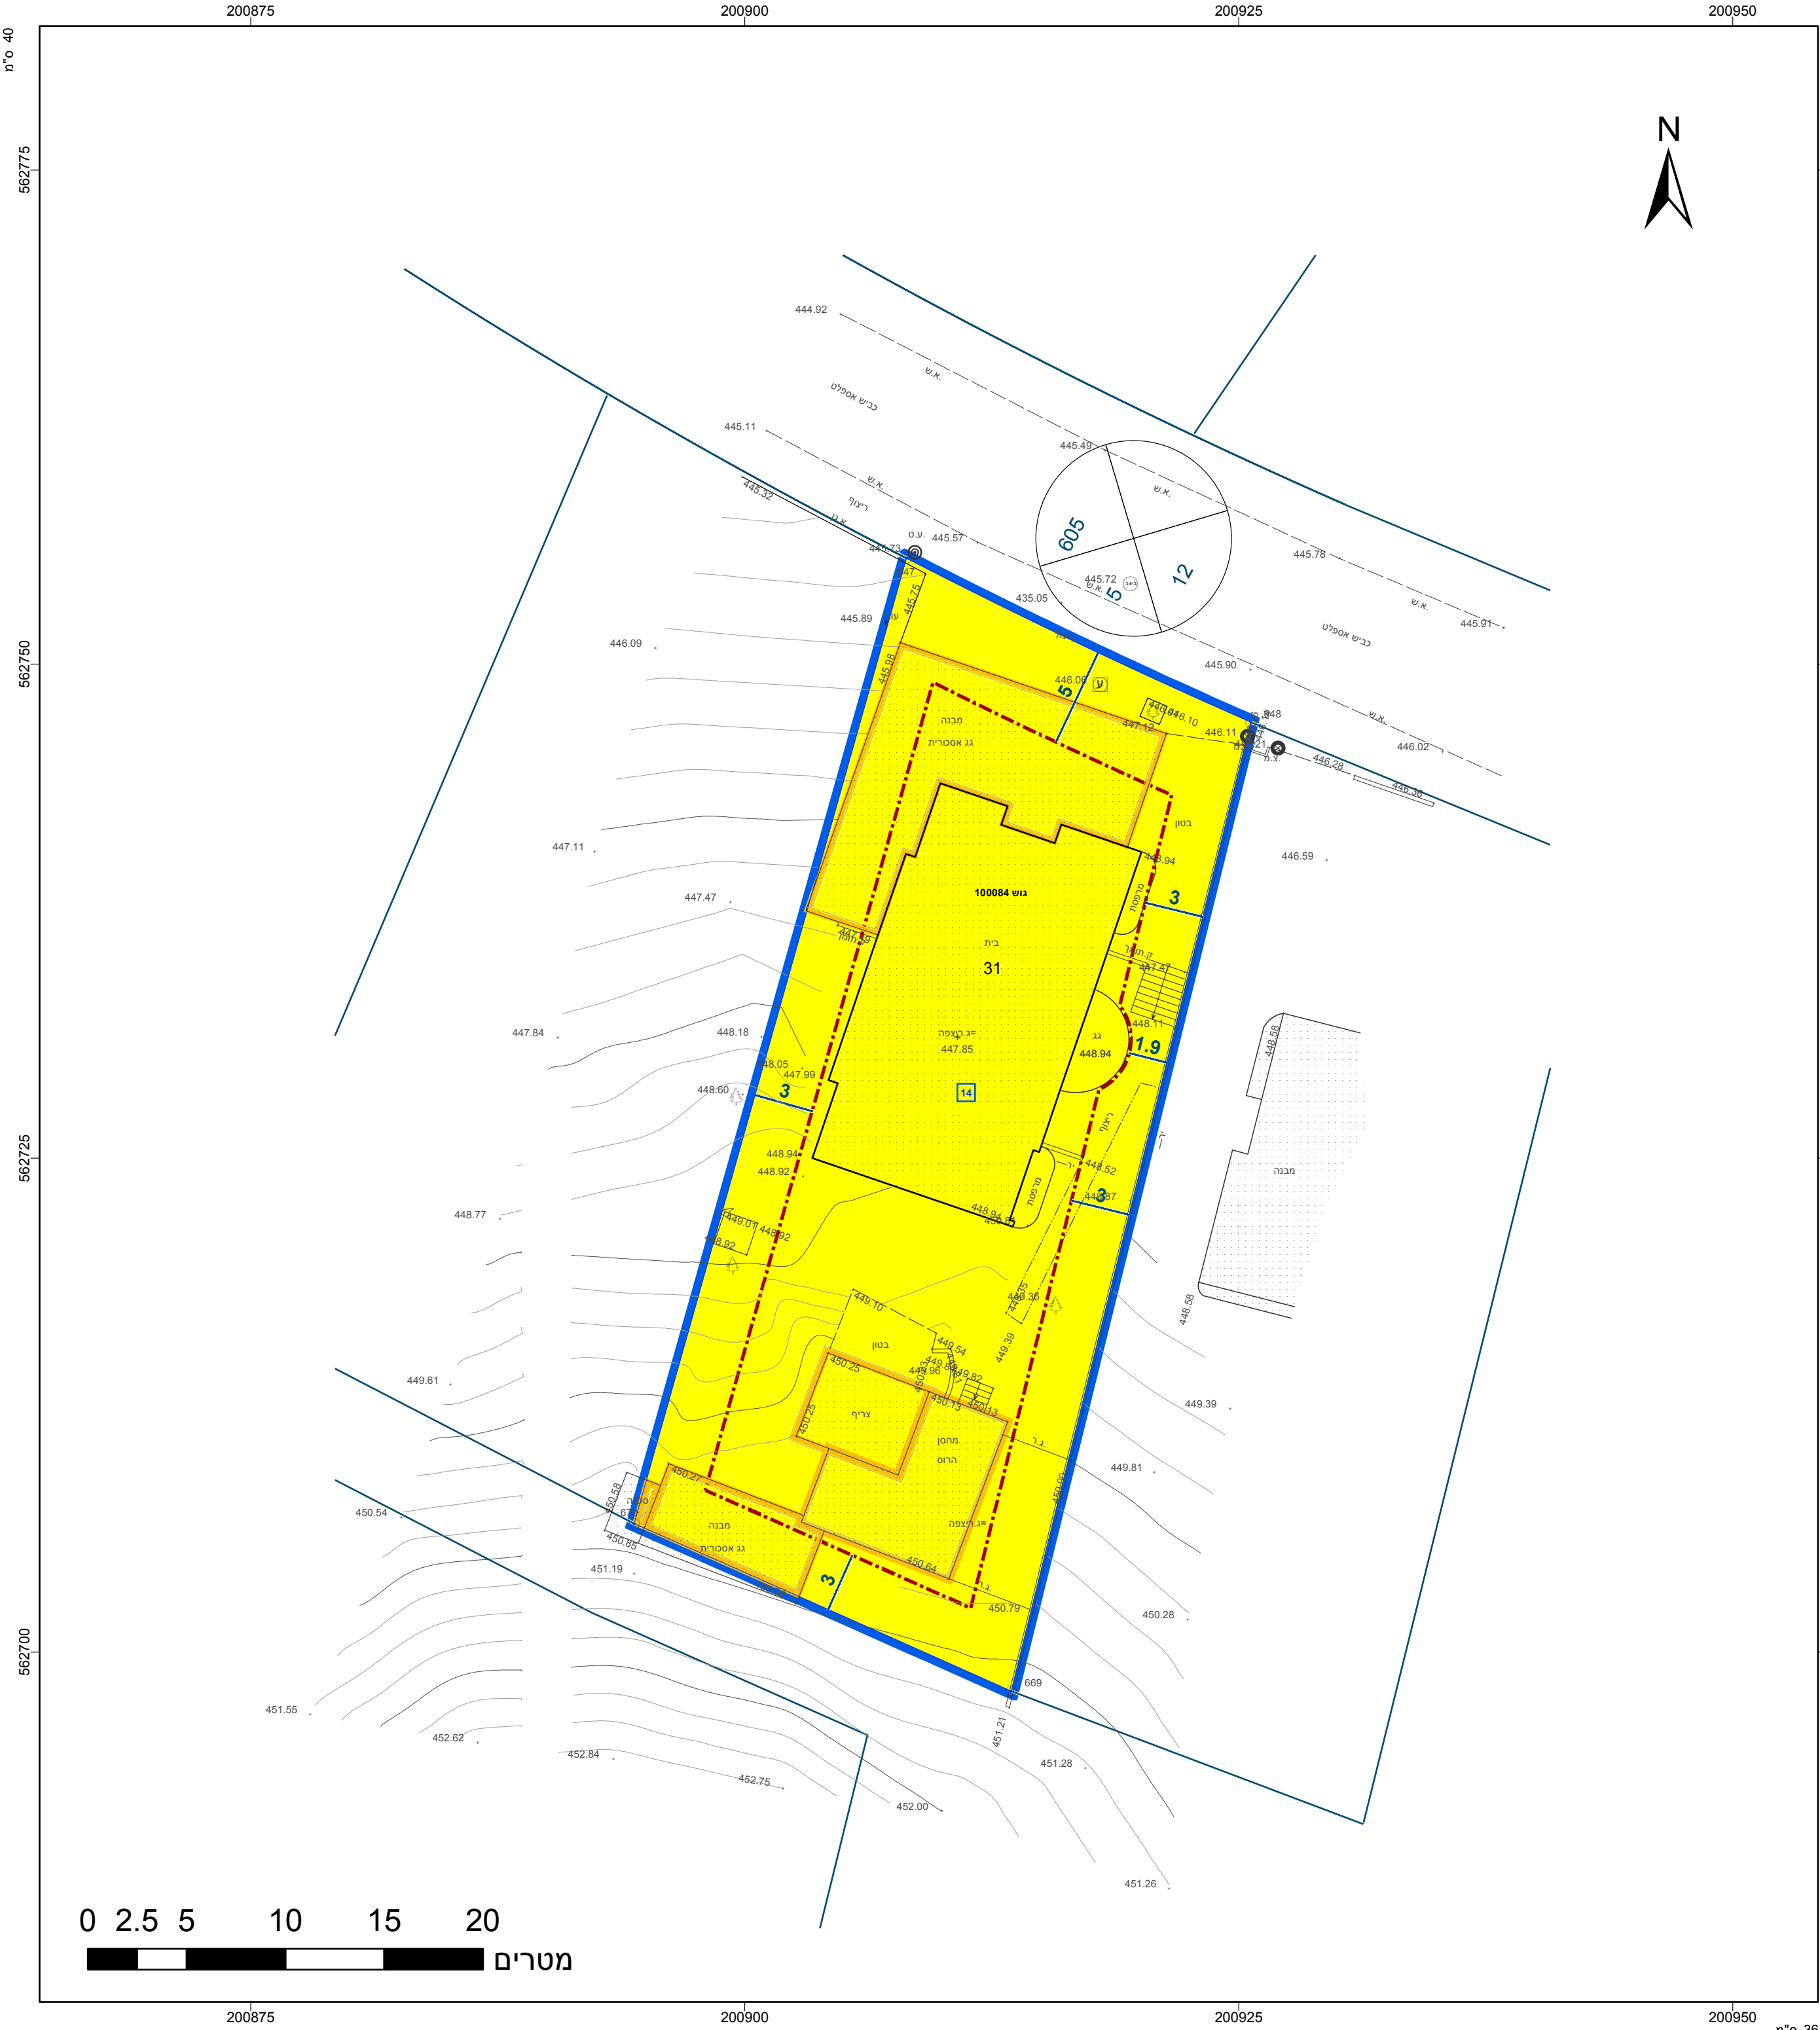

מקרא

מגורים א

קו-בנין

להריסה

מידות

חוק תכנון והבנייה, התשכ"ה - 1965

תכנית מפורטת


מס' 652-0744474

מגרש 14 שכונה 6, ערערה בנגב

תשריט מצב מוצע

גיליון 1 מתוך 1

מחוז	דרום
מרחב תכנון מקומי	נגב מזרחי
רשות מקומית	ערערה בנגב
ישוב	ערערה בנגב
תכנית בסמכות	מקומית
איחוד וחלוקה	ללא איחוד וחלוקה
היתרים או הרשאות	תכנית שמכוחה ניתן להוציא היתרים או הרשאות
מונה תדפיס התשריט	7
מועד הפקה	20/02/2020
שטח התכנית	1 דונם
קנה מידה	1:250

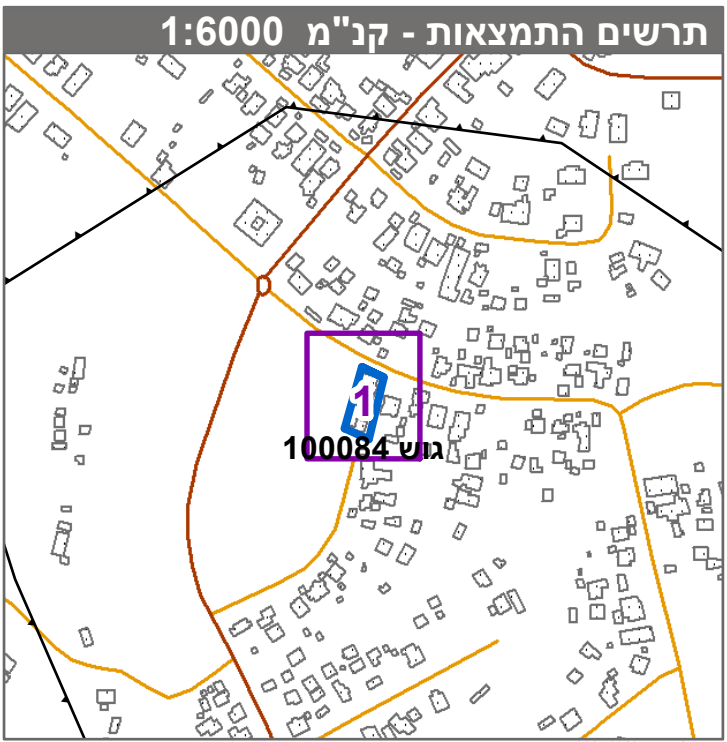

שמות*

מגיש התכנית	המלאן סלאמה אלחסוני תאגיד
מגיש התכנית	סארה עבד אל-פתח אלחסוני תאגיד
עורך ראשי	יוסף אבו ג'בר תאגיד אל מהנדסון

בעלי ענין בקרקע*

טבלת גושים וחלקות*

מספר גוש	מספר חלקות	מספר חלקות בחלקינתן
100084	31	

הרשמה המלאה מפורטת בהוראות התכנית / בהודעה שפורסמה בעיתונות וברשומות הרגי מצהיר בזאת כי המפה הטופוגרפית/המצבית המהווה רקע לתכנית זו, נערכה על ידי ביום 25.12.2019 והיא הוכנה לפי הוראות נוהל מבא"ת ובהתאם להוראות החוק ולתקנות המודדים שבתוקף. דיוק הקו הכחול והקדסטר:מדידה גרפית

ניאר חטיב שם המודד	1021 מספר רישיון	חתימה	תאריך
--------------------	------------------	-------	-------