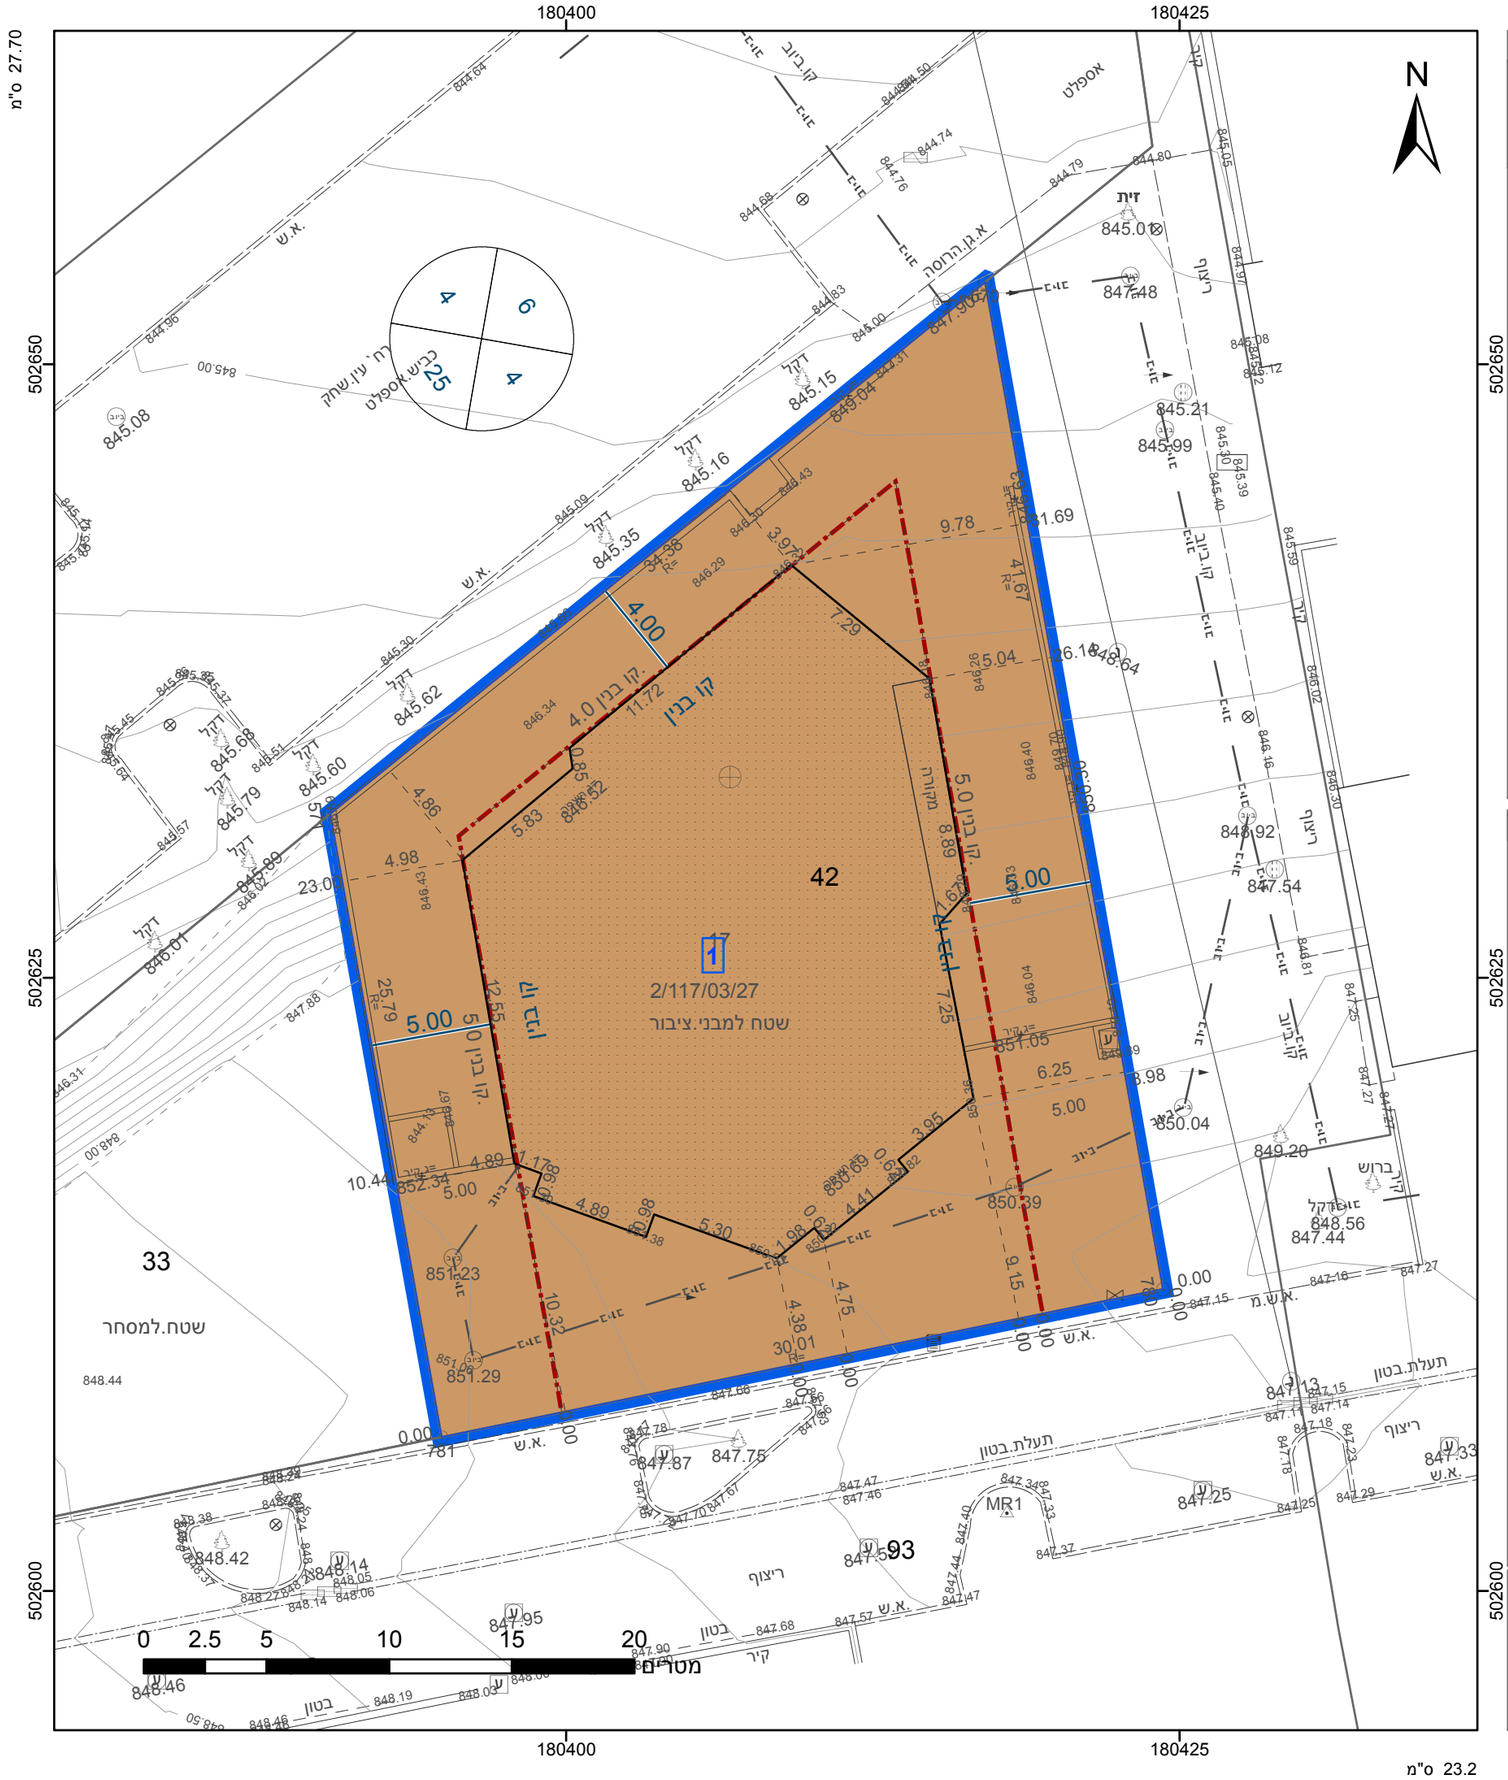

מקרא

גבול התכנית

גוש 1234 גבול גוש ומספרו

5 גבול חלקה ומספרה

1 תא שטח ומספרו

מספר הדרך

קווי בנין

רוחב הדרך

מבנים ומוסדות ציבור

מידות

קו-בנין

אישורים בתכנית מס' 613-0760462

מינהל התכנון
חוק התכנון והבניה, התשכ"ה - 1965
מחוז דרום
הוועדה המחוזית החליטה ביום :
13/09/2020

הריני מצהיר בזאת כי המפה הטופוגרפית/המצבית המהווה רקע לתכנית זו, נערכה על ידי ביום 13/05/2019 והיא הוכנה לפי הוראות נוהל מבא"ת בהתאם להוראות החוק ולתקנות המודדים שבתוקף. דיוק הקו הכחול והקדסטר: מדידה אנליטית מלאה ברמת תצ"ר

שאול יורובסקי — שם המודד

760 — מספר רישיון

חתימה — תאריך

חוק התכנון והבנייה, התשכ"ה - 1965
תכנית מפורטת

מס' 613-0760462

הסדרת שימושים וזכויות לבית כנסת ברחוב עין שחק 23, מצפה רמון

תשריט מצב מוצא	גיליון 1 מתוך 1
מחוז	דרום
מרחב תכנון מקומי	מצפה רמון
רשות מקומית	
ישוב	
תכנית בסמכות	מחוזית
איחוד וחלוקה	ללא איחוד וחלוקה
היתרים או הרשאות	תכנית שמכוחה ניתן להוציא היתרים או הרשאות
מונה תדפיס התשריט	6
מועד הפקה	28/10/2020 09:35
שטח התכנית	1.013 דונם — קנה מידה 1:250

שמות*

מגיש תכנית	רשות מקומית תאגיד: מועצה מקומית מצפה רמון
עורך ראשי	תומר דבורצ'ק תאגיד: חסין דבורצ'ק אדריכלים בע"מ
יזם	קרן מלקוש תאגיד: גרעין "ועליתם בנגב"

בעלי ענין בקרקע*

חוכר	תאגיד: מועצה מקומית מצפה רמון

טבלת גושים וחלקות*

מספר גוש	חלק/ כל הגוש	מספרי חלקות בשלמותן	מספרי חלקות בחלקיותן
39596	חלק	42	

* הרשימה המלאה מפורטת בהוראות התכנית / בהודעה שפורסמה בעיתונות וברשומות

תרשים התמצאות - קנ"מ 1:250

שנת צילום אויר: 2017-2018

מספר תכנית: 613-0760462, מספר גירסת תשריט: 6