חוק התכנון והבנייה, התשכ"ה - 1965

תכנית מפורטת

מס' 652-0888131

שכונה 42 מגרש 161, כסייפה

תשריט מצב מוצע	גיליון 1 מתוך 1
מחוז	דרום
מרחב תכנון מקומי	נגב מזרחי
רשות מקומית	כסייפה
ישוב	כסייפה
תכנית בסמכות	מקומית
איחוד וחלוקה	ללא איחוד וחלוקה
היתרים או הרשאות	תכנית שמכוחה ניתן להוציא היתרים או הרשאות
מונה תדפיס התשריט	3
מועד הפקה	29/11/2020 13:47
שטח התכנית	1 דונם קנה מידה 1:250

אישורים בתכנית מס' 652-0888131

שמות*

מגיש התכנית	עיסא מחמד עמור תאגיד:
עורך ראשי	יוסף אל שאפעי תאגיד: אלשאפעי הנדסה

בעלי ענין בקרקע*

טבלת גושים וחלקות*

מספר גוש	חלק/ כל הגוש	מספרי חלקות בשלמות	מספרי חלקות בחלקיות
100585	חלק		2

* הרשימה המלאה מפורטת בהוראות התכנית / בהודעה שפורסמה בעיתונות וברשומות

הריני מצהיר בזאת כי המפה הטופוגרפית/המצבית המהווה רקע לתכנית זו, נערכה על ידי ביום 27.07.2020 והיא הוכנה לפי הוראות נוהל מבא"ת ובהתאם להוראות החוק ולתקנות המודדים שבתוקף. דיוק הקו הכחול והקדסטר:מדידה גרפית

אבו ריא ראמי	1251		
שם המודד	מספר רשיון	חתימה	תאריך

מספר תכנית: 652-0888131, מספר גרסת תשריט: 3

מקרא

מגורים א

מבנה להריסה

מידות

קו-בנין

תרשים התמצאות - קנ"מ 1:6000

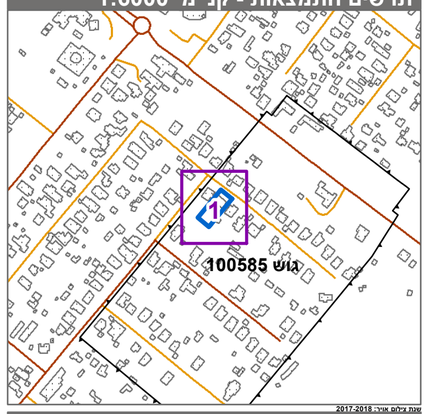
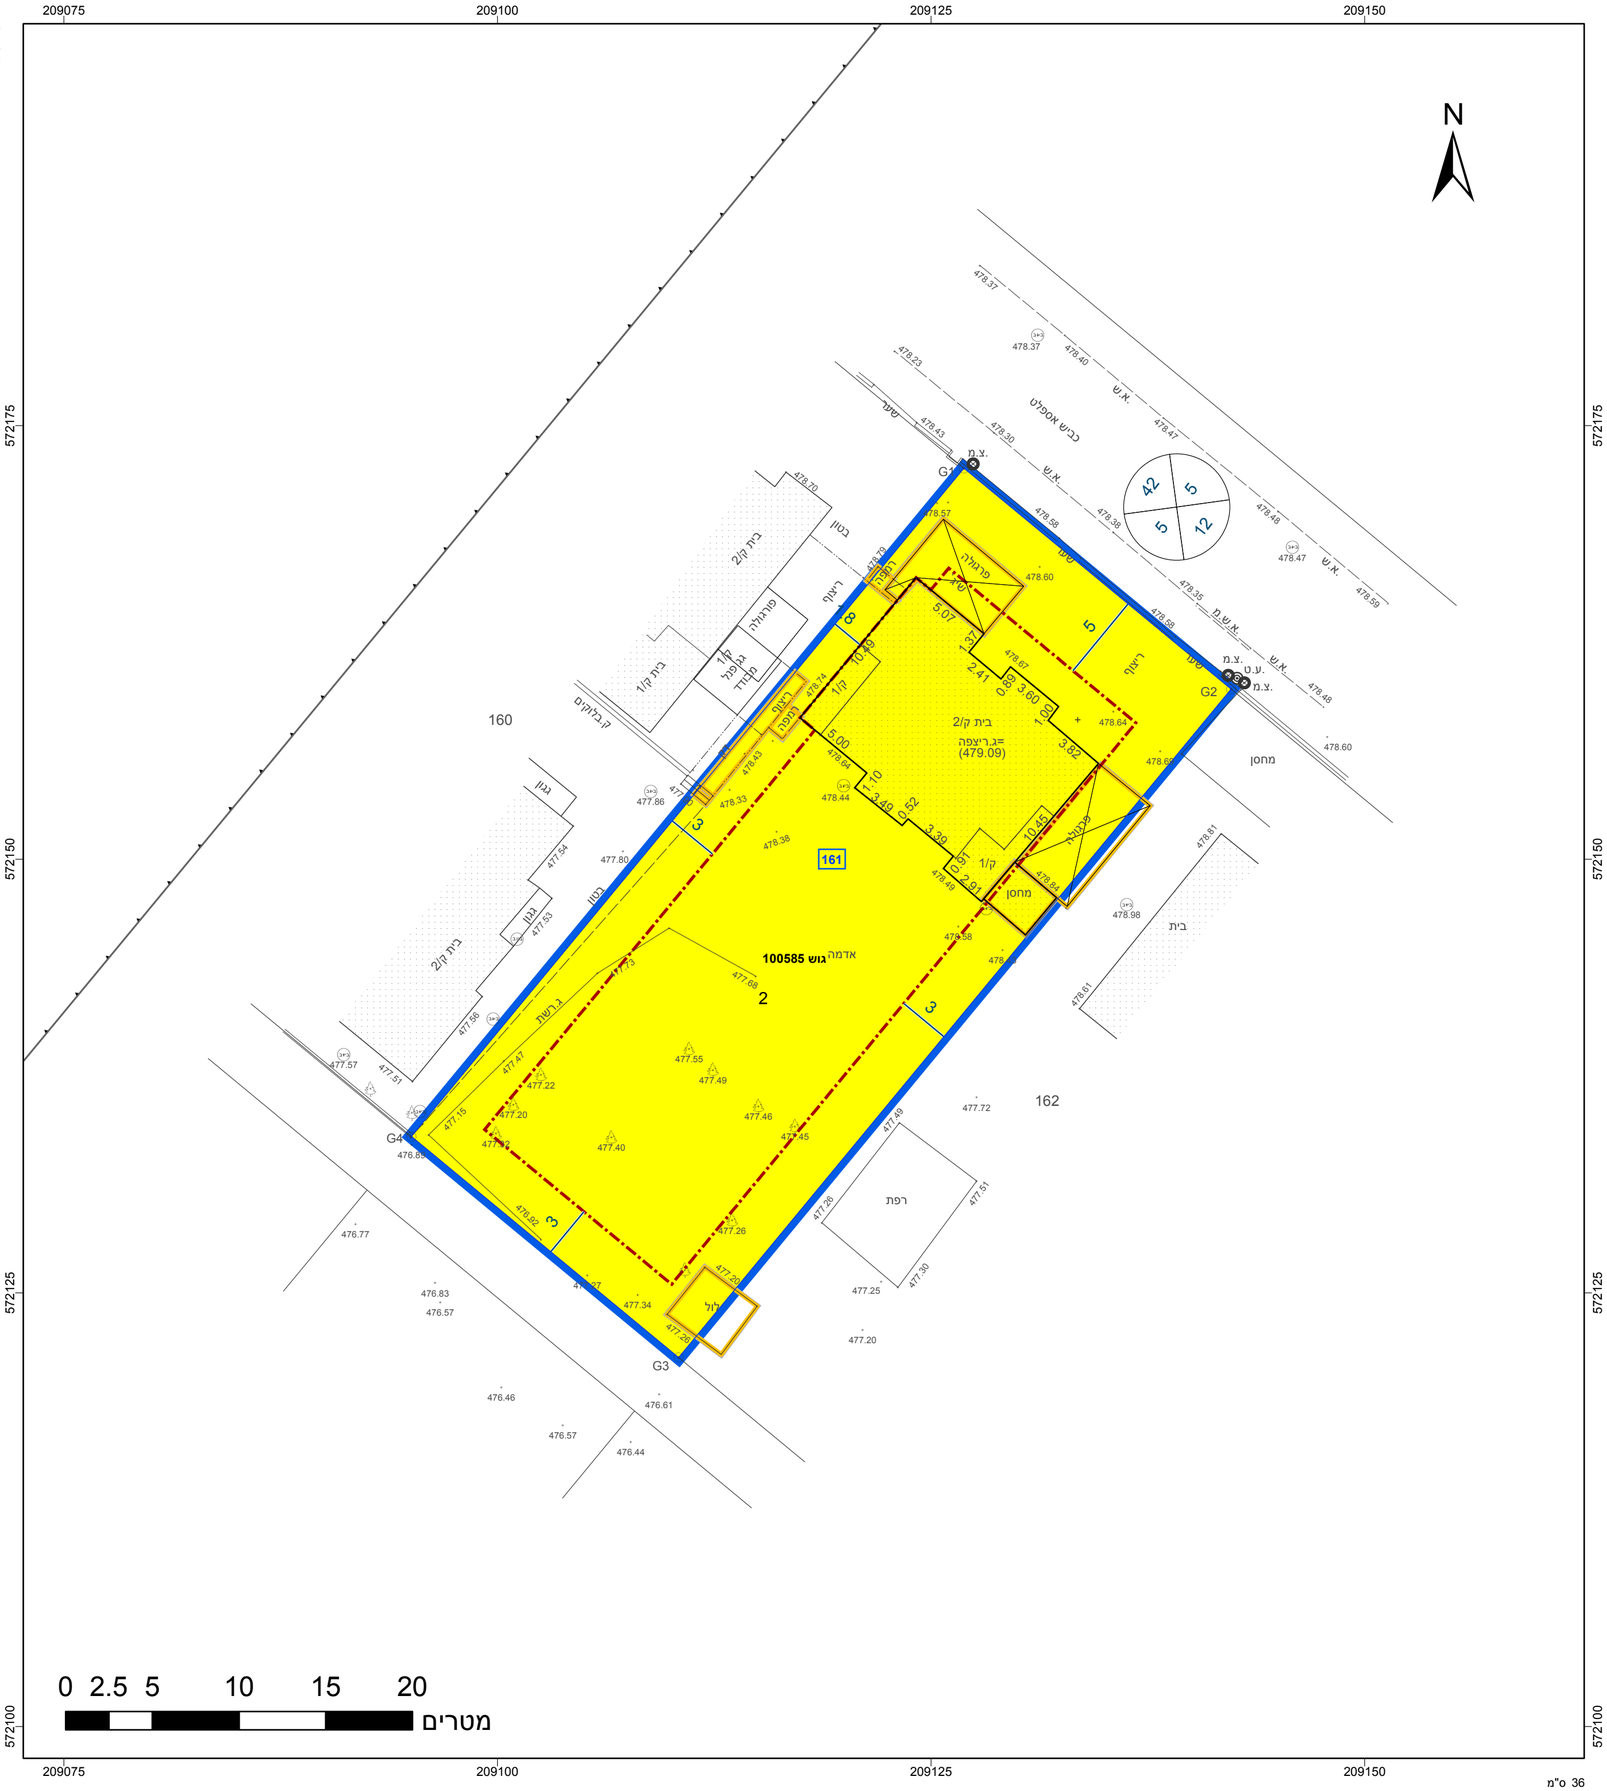
תרשים סביבה - קנ"מ 1:1500