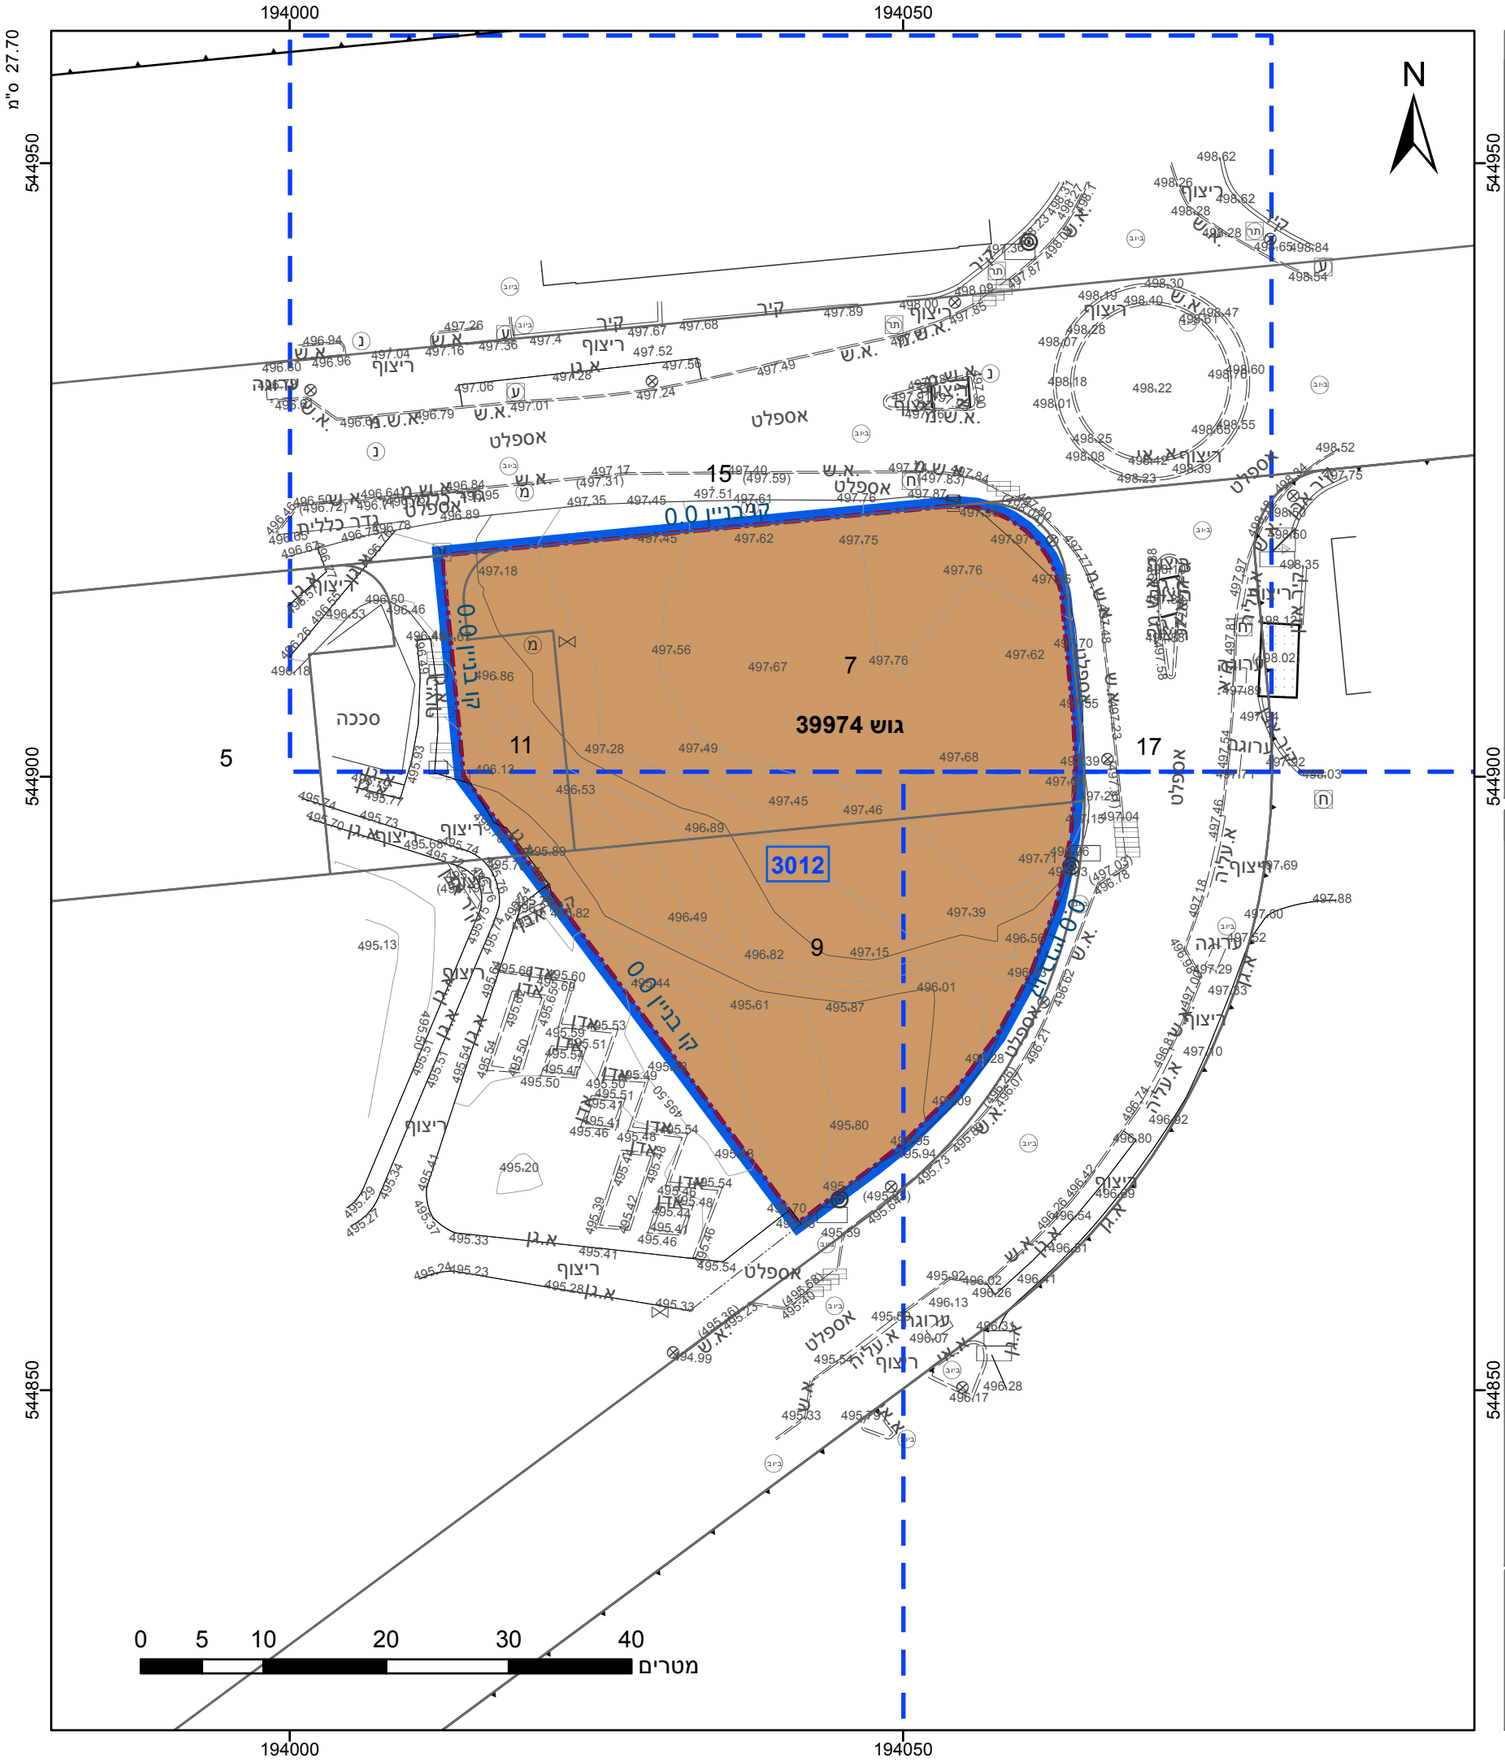


## מקרא

גבול התכנית

גוש 1234 גבול גוש ומספרו

גבול חלקה ומספרה 5

תא שטח ומספרו 1

מספר הדרך

קווי בנין

רוחב הדרך

מבנים ומוסדות ציבור

אתר עתיקות/אתר הסטורי

קו-בנין

## אישורים בתכנית מס' 612-0911362

הריני מצהיר בזאת כי המפה הטופוגרפית/המצבית המהווה רקע לתכנית זו, נערכה על ידי ביום 04.10.2020 והיא הוכנה לפי הוראות נוהל מבא"ת ובהתאם להוראות החוק ולתקנות המודדים שבתוקף. דיוק הקו הכחול והקדסטר: מדידה אנליטית מלאה ברמת תצ"ר

| | |
|---|---|
| י. כוכבי | 598 |
| שם המודד | מספר רשיון |
| | |
| חתימה | תאריך |

חוק התכנון והבנייה, התשכ"ה - 1965

תכנית מפורטת

# מס' 612-0911362

## מגרש מס' 3012 בשכונת אירוסים, ירוחם

| תשריט מצב מוצא | גיליון 1 מתוך 1 |
|---|---|
| מחוז | דרום |
| מרחב תכנון מקומי | ירוחם |
| רשות מקומית | ירוחם |
| ישוב | ירוחם |
| תכנית בסמכות | מקומית |
| איחוד וחלוקה | ללא איחוד וחלוקה |
| היתרים או הרשאות | תכנית שמכוחה ניתן להוציא היתרים או הרשאות |
| מונה תדפיס התשריט | 4 |
| מועד הפקה | 14/12/2020 09:05 |
| שטח התכנית | 2.072 דונם קנה מידה 1:500 |

## שמות*

| | |
|---|---|
| מגיש תכנית | ועדה מקומית<br>תאגיד: הועדה המקומית לתכנון ובנייה ירוחם |
| עורך ראשי | ויקטור רבינוביץ<br>תאגיד: ויקטור רבינוביץ' אדריכלים. |

## בעלי ענין בקרקע*

## טבלת גושים וחלקות*

| מספר גוש | חלק/ כל הגוש | מספרי חלקות בשלמותן | מספרי חלקות בחלקיותן |
|---|---|---|---|
| 39974 | חלק | | 7, 9, 11 |

* הרשימה המלאה מפורטת בהוראות התכנית / בהודעה שפורסמה בעיתונות וברשומות

## תרשים התמצאות - קנ"מ 1:2500

**שנת צילום אויר: 2017-2018**