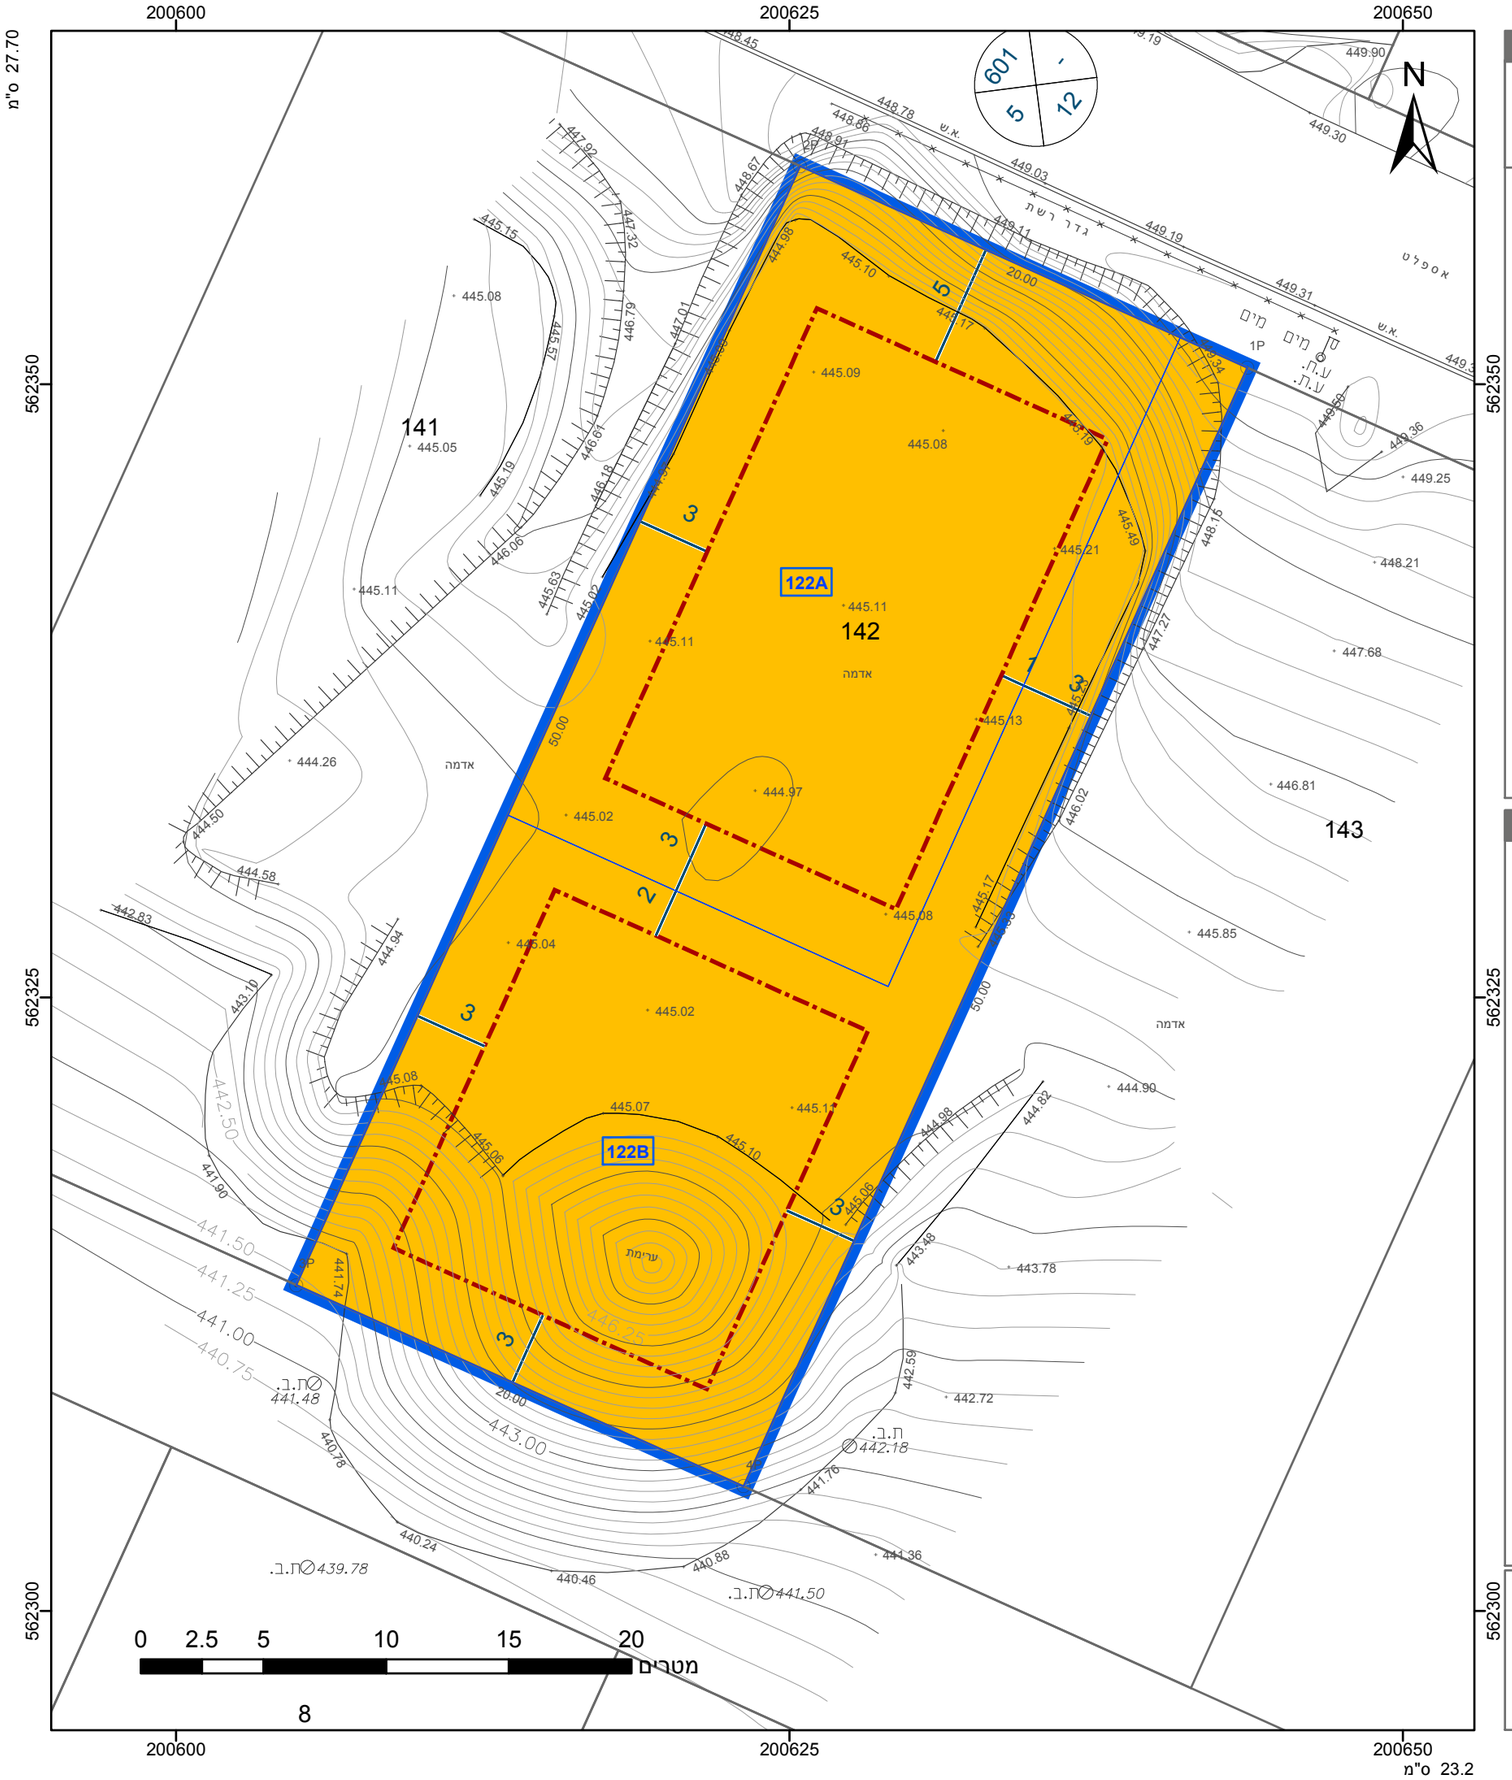

מקרא

גבול התכנית	
גוש 1234 גבול גוש ומספרו	
גבול חלקה ומספרה	5
תא שטח ומספרו	1
מספר הדרך	
קווי בנין	
רוחב הדרך	
מגורים ב	
מידות	
קו-בנין	

אישורים בתכנית מס' 652-0658492

מינהל התכנון
התכנון והבניה, התשכ"ה - 1965
מחוז דרום
ועדה המחוזית החליטה ביום :
12/07/2020

הריני מצהיר בזאת כי הטבת הטופוגרפית/המצבית המהווה רקע לתכנית זו, נערכה על ידי ביום 19.09.2019 והיא הוכנה לפי הוראות נוהל מבא"ת בהתאם להוראות החוק ולתקנות המודדים שבתוקף. דיוק הקו הכחול והקדסטר: מדידה אנליטית מלאה ברמת תצ"ר

ח'טיב ניזאר	1021
שם המודד	מספר רשיון
חתימה	תאריך

חוק התכנון והבנייה, התשכ"ה - 1965
תכנית מפורטת

מס' 652-0658492

מגרש 122 שכ' 6 ערערה בנגב

תשריט מצב מוצע	גיליון 1 מתוך 1
מחוז	דרום
מרחב תכנון מקומי	נגב מזרחי
רשות מקומית	ערערה בנגב
ישוב	ערערה בנגב
תכנית בסמכות	מחוזית
איחוד וחלוקה	ללא איחוד וחלוקה
היתרים או הרשאות	תכנית שמכוחה ניתן להוציא היתרים או הרשאות
מונה תדפיס התשריט	4
מועד הפקה	09/12/2020 16:21
שטח התכנית	1 דונם קנה מידה 1:250

שמות*

מגיש תכנית	סארי חליל אבו צעלוק תאגיד:
עורך ראשי	פוקרא ראיד תאגיד: קווי הנדסה

בעלי ענין בקרקע*

בבעלות מדינה	תאגיד: רשות מקרקעי ישראל

טבלת גושים וחלקות*

מספר גוש	חלק/ כל הגוש	מספרי חלקות בשלמותן	מספרי חלקות בחלקיותן
100786	חלק	142	

* הרשימה המלאה מפורטת בהוראות התכנית / בהודעה שפורסמה בעיתונות וברשומות

תרשים התמצאות - קנ"מ 1:1250

שנת צילום אויר: 2017-2018