חוק התכנון והבנייה, התשכ"ה - 1965

תכנית מפורטת

# מס' 624-0901199

## 666-667 אלסייד

| תשריט מצב מוצע | גיליון 1 מתוך 1 |
|---|---|
| מחוז | דרום |
| מרחב תכנון מקומי | אבו בסמה |
| רשות מקומית | אל קסום |
| ישוב | אל סייד |
| תכנית בסמכות | מקומית |
| איחוד וחלוקה | איחוד ו/או חלוקה בהסכמת כל הבעלים בכל תחום התכנית/בחלק מתחום התכנית |
| היתרים או הרשאות | תכנית שמכוחה ניתן להוציא היתרים או הרשאות |
| מונה תדפיס התשריט | 4 |
| מועד הפקה | 09/03/2021 14:31 |
| שטח התכנית | 1.648 דונם קנה מידה 1:250 |

## אישורים בתכנית מס' 624-0901199

## שמות*

| | |
|---|---|
| מגיש התכנית | הרשות לפיתוח והתיישבות הבדואים בנגב<br>תאגיד: הרשות לפיתוח והתיישבות הבדואים |
| עורך ראשי | פוקרא ראיד<br>תאגיד: קווי הנדסה |
| יזם | הרשות לפיתוח והתיישבות הבדואים בנגב<br>תאגיד: רשות לפיתוח והתיישבות הבדואים בנגב |

## בעלי ענין בקרקע*

## טבלת גושים וחלקות*

| מספר גוש | חלק/ כל הגוש | מספרי חלקות בשלמות | מספרי חלקות בחלקיות |
|---|---|---|---|
| 99999 | חלק | | 1 |

* הרשימה המלאה מפורטת בהוראות התכנית / בהודעה שפורסמה בעיתונות וברשומות

הריני מצהיר בזאת כי המפה הטופוגרפית/המצבית המהווה רקע לתכנית זו, נערכה על ידי ביום 18.09.2020 והיא הוכנה לפי הוראות נוהל מבא"ת ובהתאם להוראות החוק ולתקנות המודדים שבתוקף. דיוק הקו הכחול והקדסטר:מדידה אנליטית מלאה ברמת תצ"ר

| | | | |
|---|---|---|---|
| ח'טיב ניזאר | 1021 | | |
| שם המודד | מספר רשיון | חתימה | תאריך |

מספר תכנית: 624-0901199, מספר גרסת תשריט: 4

## מקרא

- גבול תכנית
- מס. גוש ומספרו 1234
- גוש 1234
- גבול חלקה ומספרו
- רוחות דרך
- מספר מאגר ויתוך
- קו בנין
- מספר ויתוך דרכים

- מגורים א
- דרך משולבת
- רצועת תשתיות
- מבנה להריסה
- מידות
- קו עזר3
- קו-בנין

## תרשים התמצאות - קנ"מ 1:6000

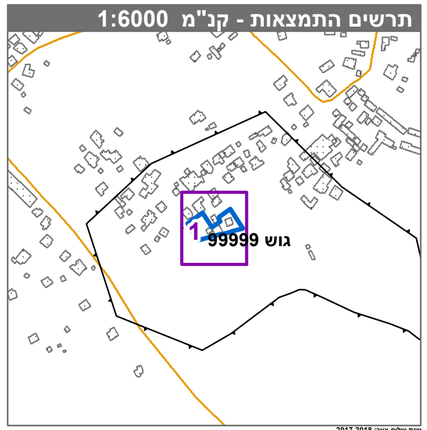

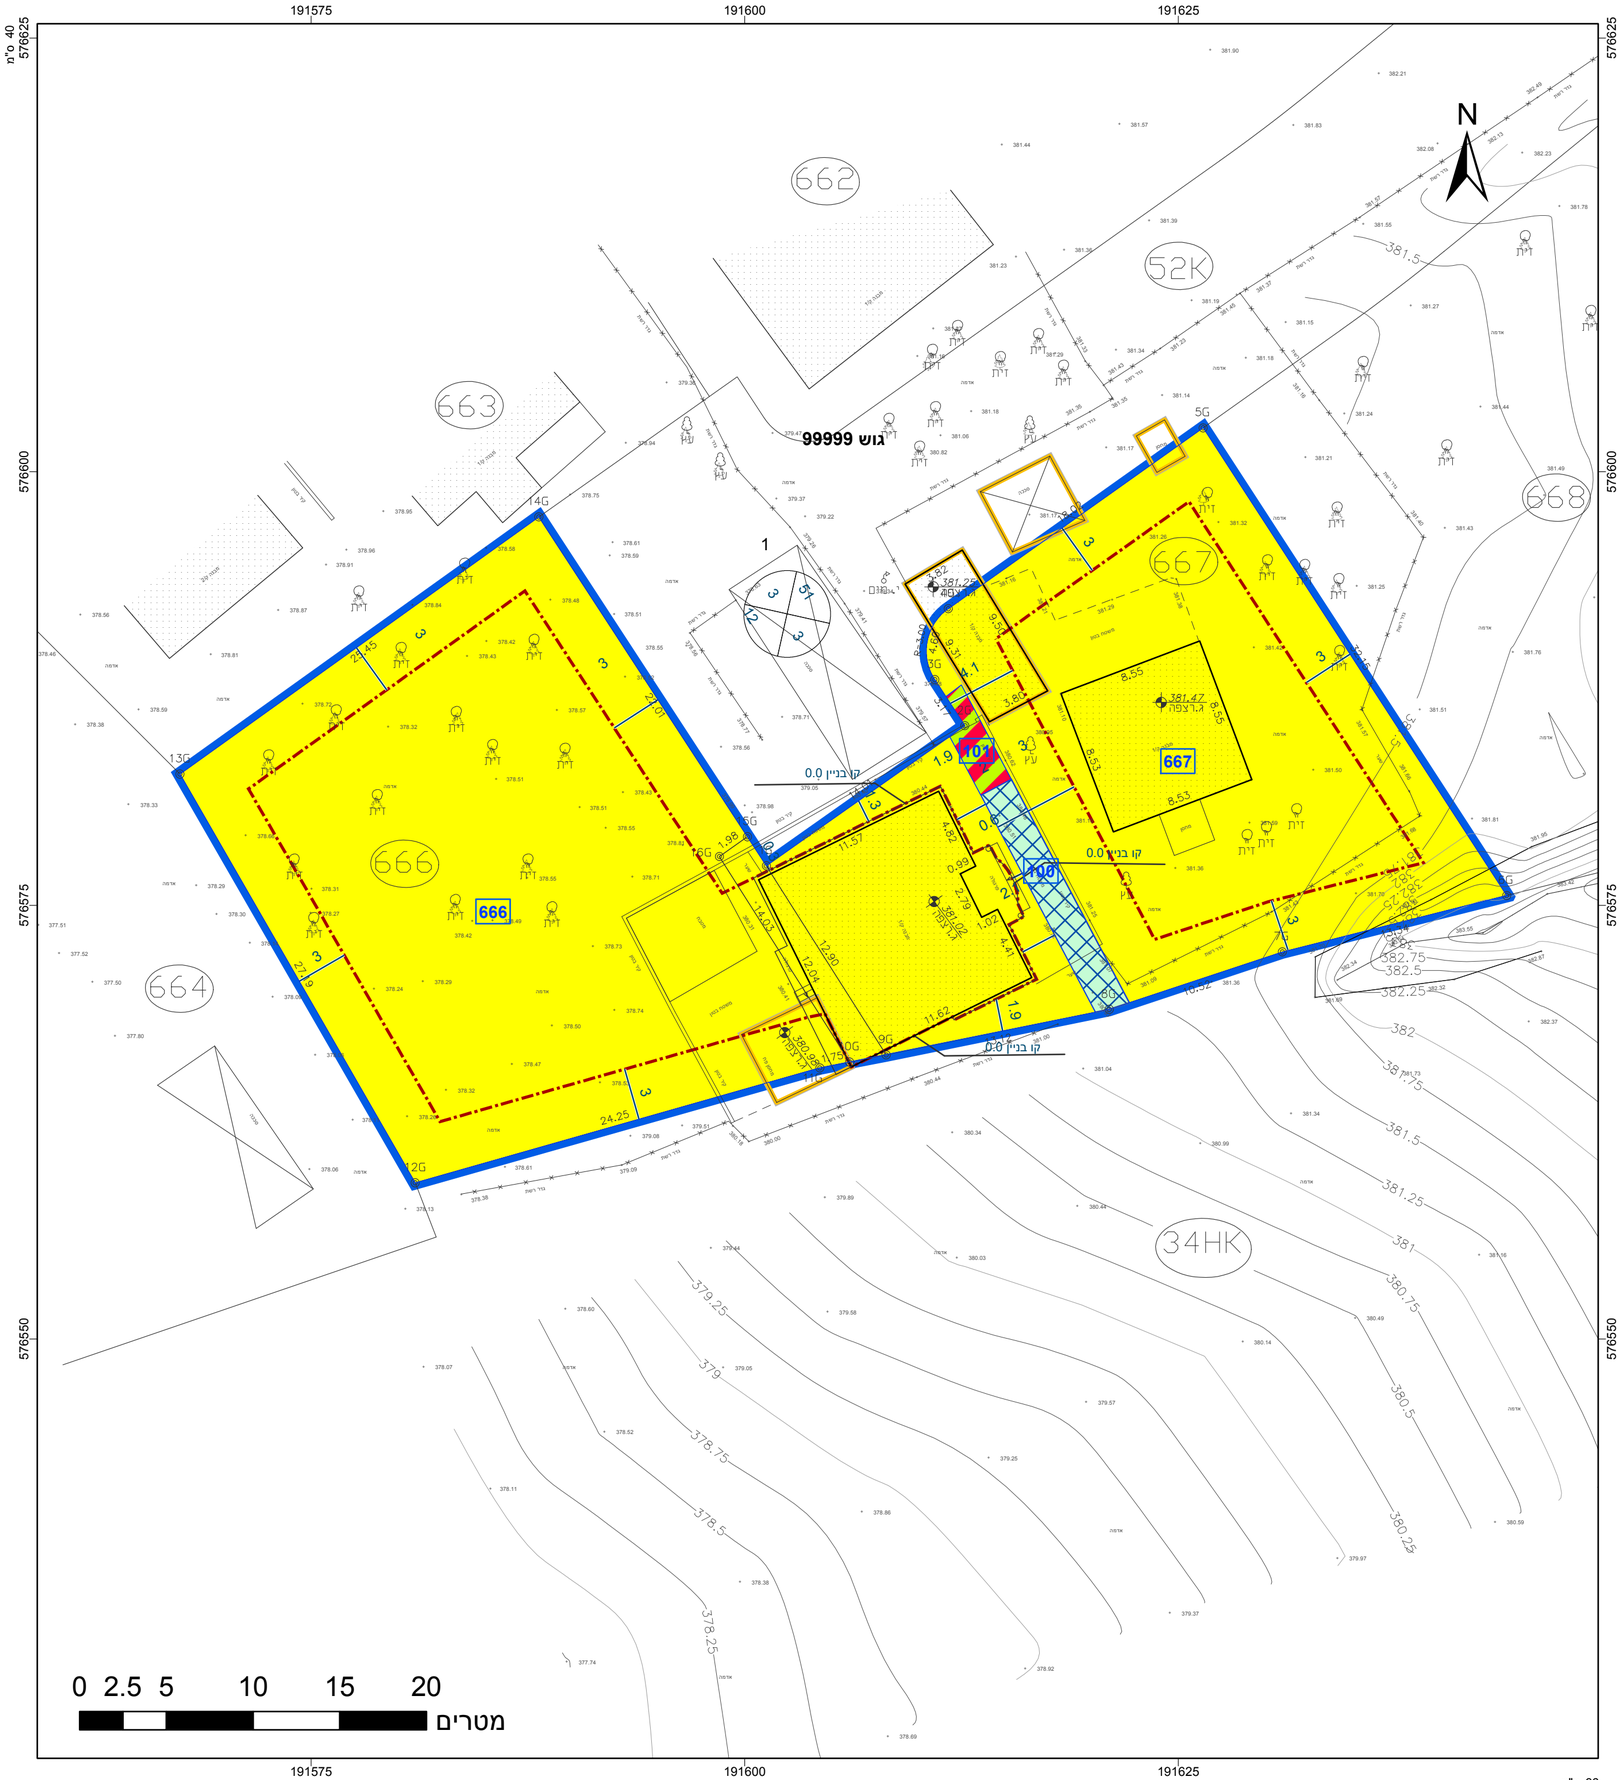
## תרשים סביבה - קנ"מ 1:1500