חוק התכנון והבנייה, התשכ"ה - 1965

תכנית מפורטת

מס' 607-0967919

מרכז מסחרי במגרש 702 שכונת השחר, דימונה

תשריט מצב מוצע	גיליון 1 מתוך 1
מחוז	דרום
מרחב תכנון מקומי	דימונה
רשות מקומית	דימונה
ישוב	דימונה
תכנית בסמכות	מקומית
איחוד וחלוקה	ללא איחוד וחלוקה
היתרים או הרשאות	תכנית שמכוחה ניתן להוציא היתרים או הרשאות
מונה תדפיס התשריט	9
מועד הפקה	05/10/2021 15:55
שטח התכנית	4.535 דונם קנה מידה 1:500

אישורים בתכנית מס' 607-0967919

שמות*

מגיש התכנית	תאגיד: ביג מרכזי קניות בע"מ
עורך ראשי	רם מרש תאגיד: מרש אדריכלים בע"מ

בעלי ענין בקרקע*

טבלת גושים וחלקות*

מספר גוש	חלק/ כל הגוש	מספרי חלקות בשלמותן	מספרי חלקות בחלקיותן
39861	חלק	26	

* הרשימה המלאה מפורטת בהוראות התכנית / בהודעה שפורסמה בעיתונות וברשומות

הריני מצהיר בזאת כי המפה הטופוגרפית/המצבית המהווה רקע לתכנית זו, נערכה על ידי ביום 6-4-2021 והיא הוכנה לפי הוראות נוהל מבא"ת ובהתאם להוראות החוק ולתקנות המודדים שבתוקף. ד"יוק הקו הכחול והקדסטר:קו כחול (בלבד) ברמה אנליטית

שם המודד	מספר רשיון	חתימה	תאריך
ארד אבי	633		

מספר תכנית: 607-0967919, מספר גרסת תשריט: 9

מקרא

- מסחר
- אתר עתיקות/אתר הסטורי
- מידות
- קו-בנין

תרשים התמצאות - קנ"מ 1:12000

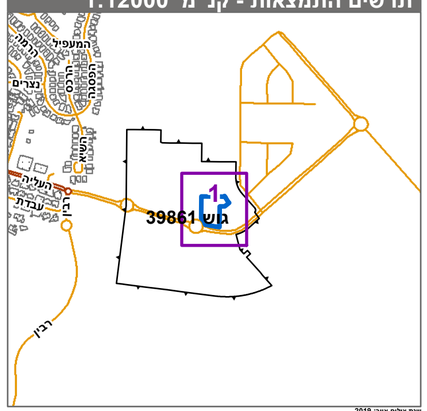

תרשים סביבה - קנ"מ 1:3000
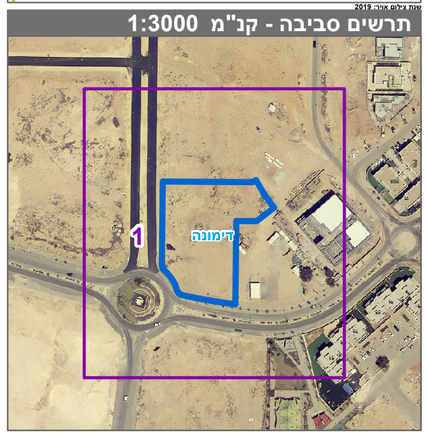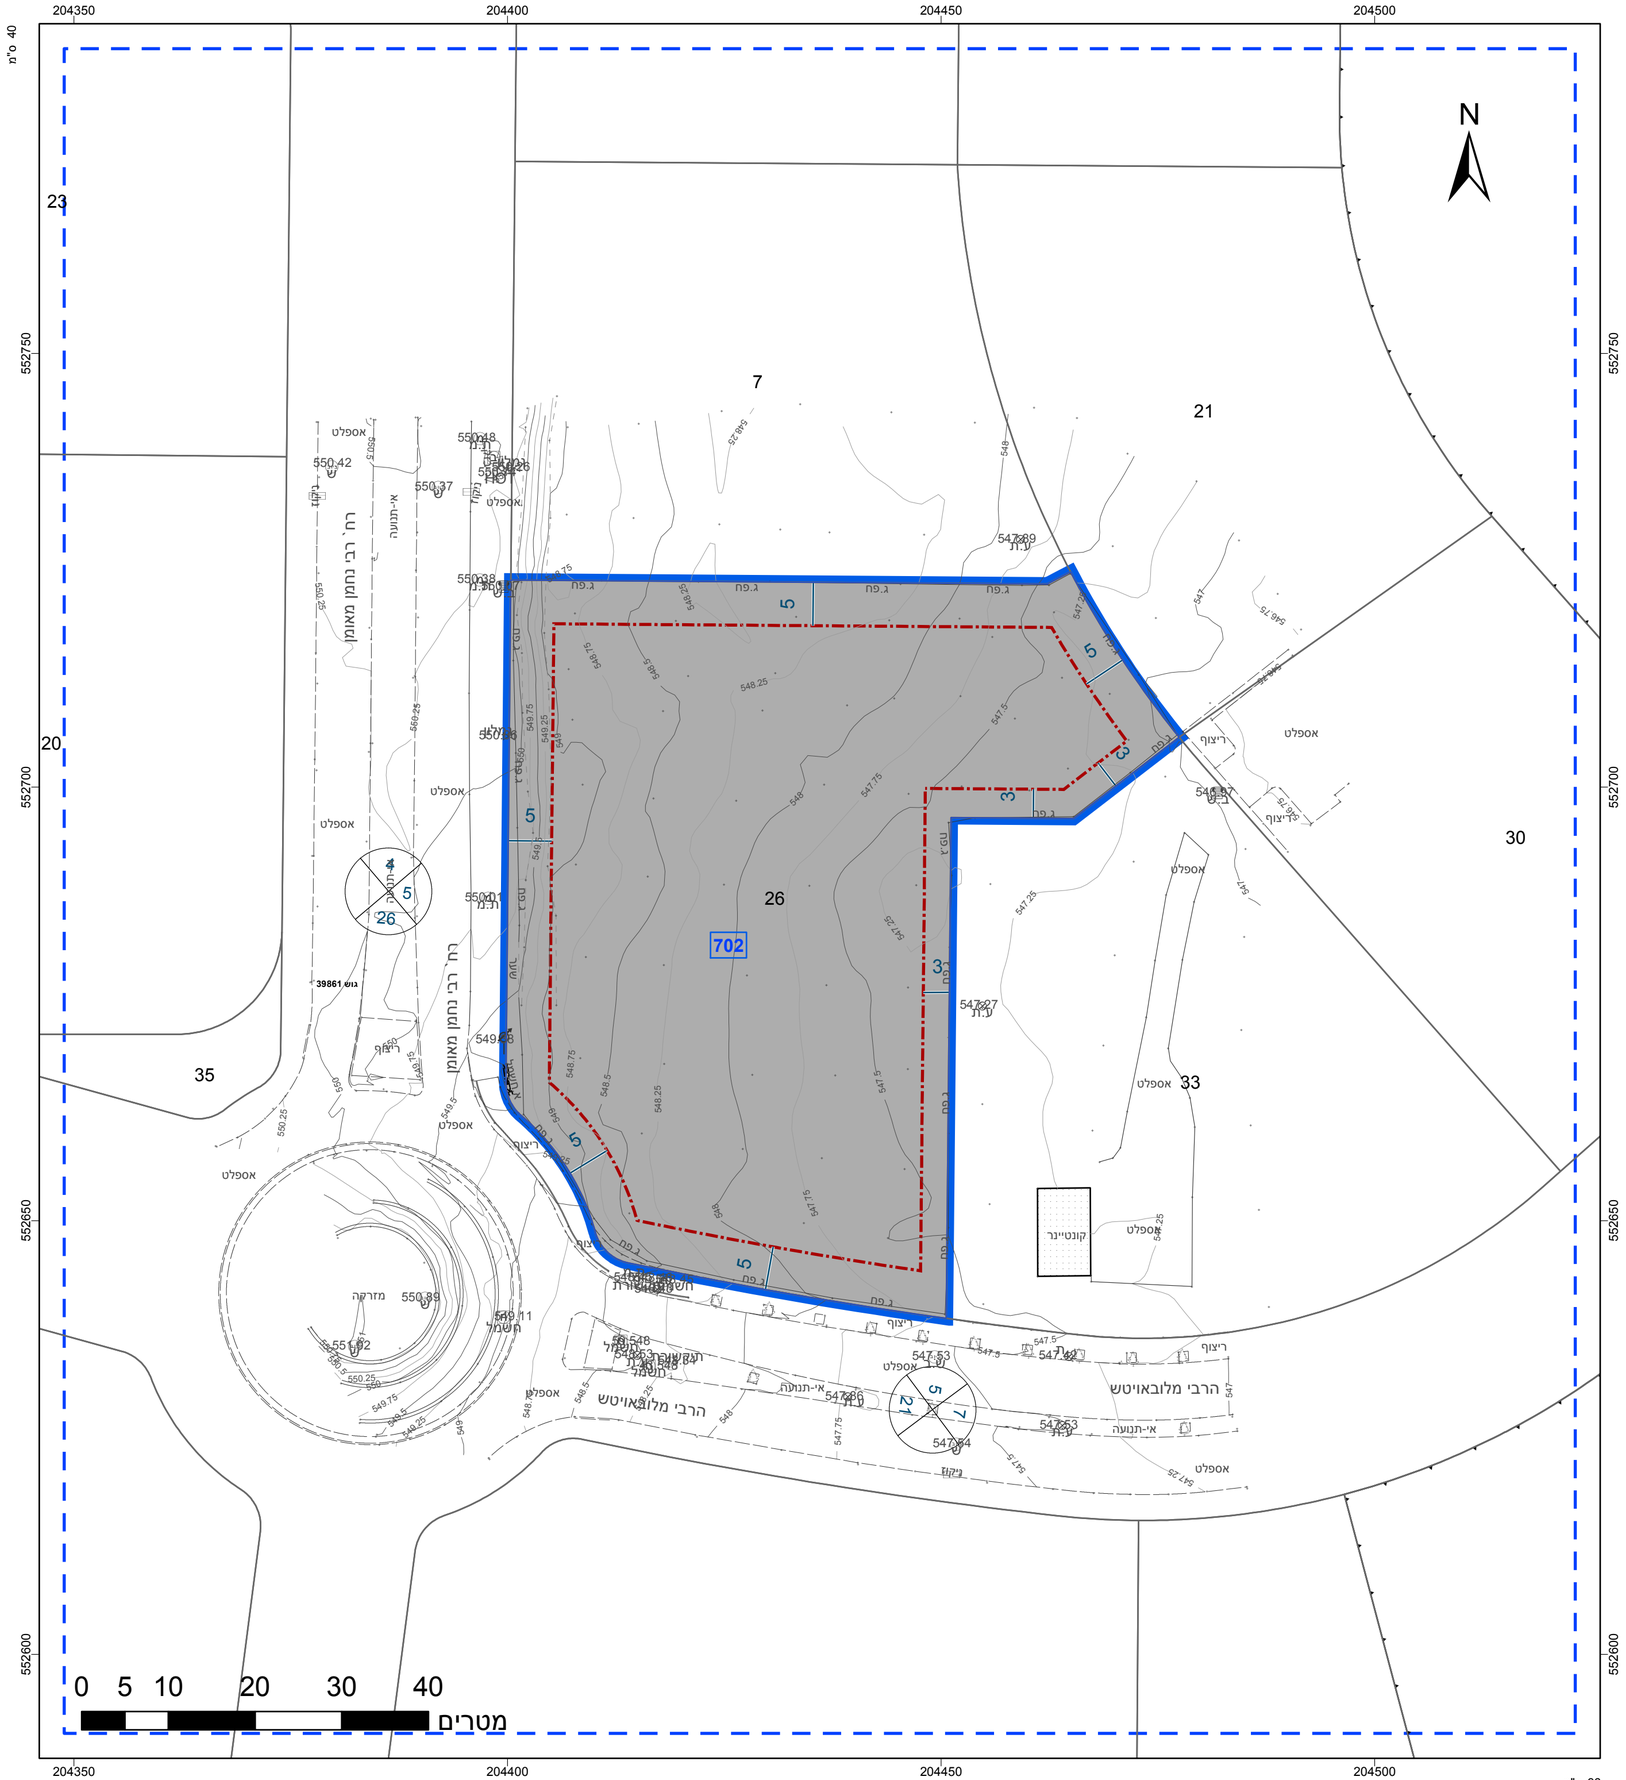
עדכון צילום אוויר 2019