חוק התכנון והבנייה, התשכ"ה - 1965

תכנית מתאר מקומית

מס' 652-0863811

מגרש 239 שכ' 43, כסיפה

תשריט מצב מוצע	גיליון 1 מתוך 1
מחוז	דרום
מרחב תכנון מקומי	נגב מזרחי
רשות מקומית	כסייפה
ישוב	כסייפה
תכנית בסמכות	מחוזית
איחוד וחלוקה	ללא איחוד וחלוקה
היתרים או הרשאות	תכנית שמכוחה ניתן להוציא היתרים או הרשאות
מונה תדפיס התשריט	6
מועד הפקה	02/08/2021 20:34
שטח התכנית	1 דונם קנה מידה 1:250

אישורים בתכנית מס' 652-0863811

שמות*

מגיש התכנית	אחמד חליל אזברגה
עורך ראשי	יוסף אבו ג'בר תאגיד: אל-סהרקון

חוק התכנון והבנייה, התשכ"ה - 1965

הוועדה המחוזית החליטה ביום :
07/11/2021
להפקיד את התכנית
05/12/2021

בעלי ענין בקרקע*

בבעלות מדינה	תאגיד: רשות מקרקעי ישראל

טבלת גושים וחלקות*

מספר גוש	חלק/ כל הגוש	מספרי חלקות בשלמותן	מספרי חלקות בחלקיותן
100567	חלק	58	

* הרשימה המלאה מפורטת בהוראות התכנית / בהודעה שפורסמה בעיתונות וברשומות

הריני מצהיר בזאת כי המפה הטופוגרפית/המצבית המהווה רקע לתכנית זו, נערכה על ידי ביום 06.03.2020 והיא הוכנה לפי הוראות נוהל מבא"ת ובהתאם להוראות החוק ולתקנות המודדים שבתוקף. דיוק הקו הכחול והקדסטר:מדידה אנליטית מלאה ברמת תצ"ר

שם המודד	מספר רשיון	חתימה	תאריך
ח'טיב ניזאר	1021		

מספר תכנית: 652-0863811, מספר גרסת תשריט: 6

מקרא

מגורים ב	
מידות	
קו-בנין	

תרשים התמצאות - קנ"מ 1:6000

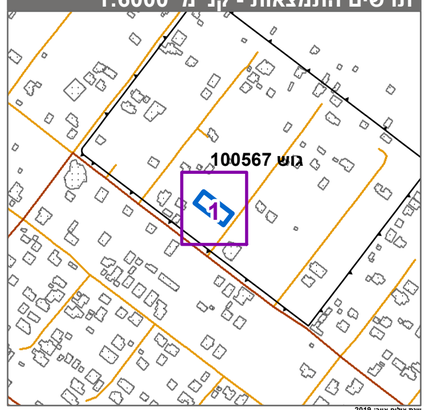

עדכון ברמה אחרונה 2019
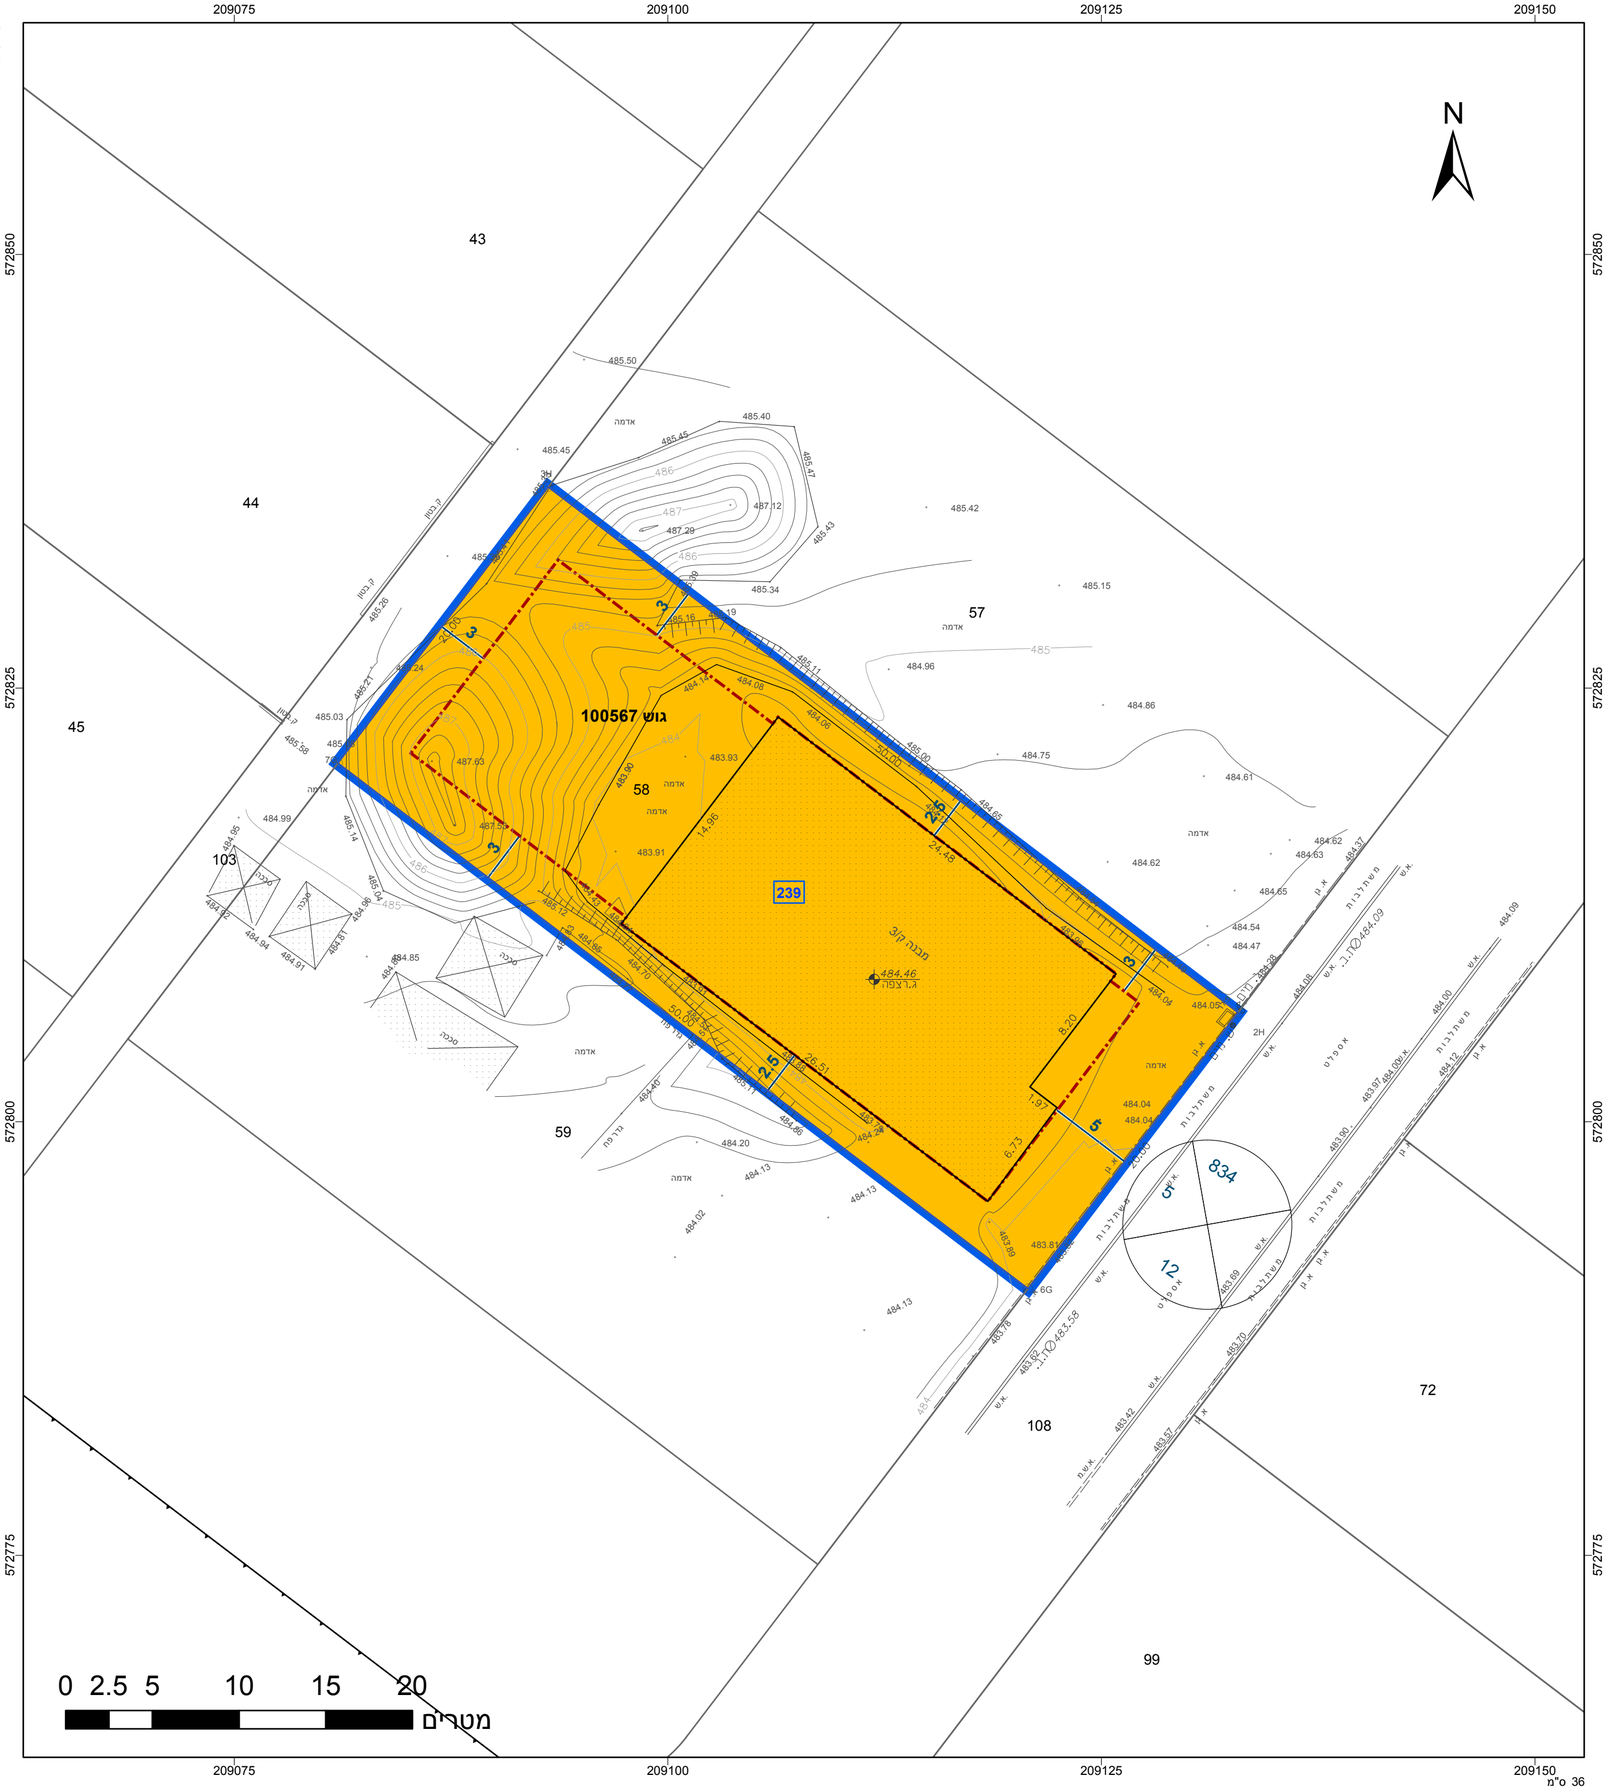
תרשים סביבה - קנ"מ 1:1500