


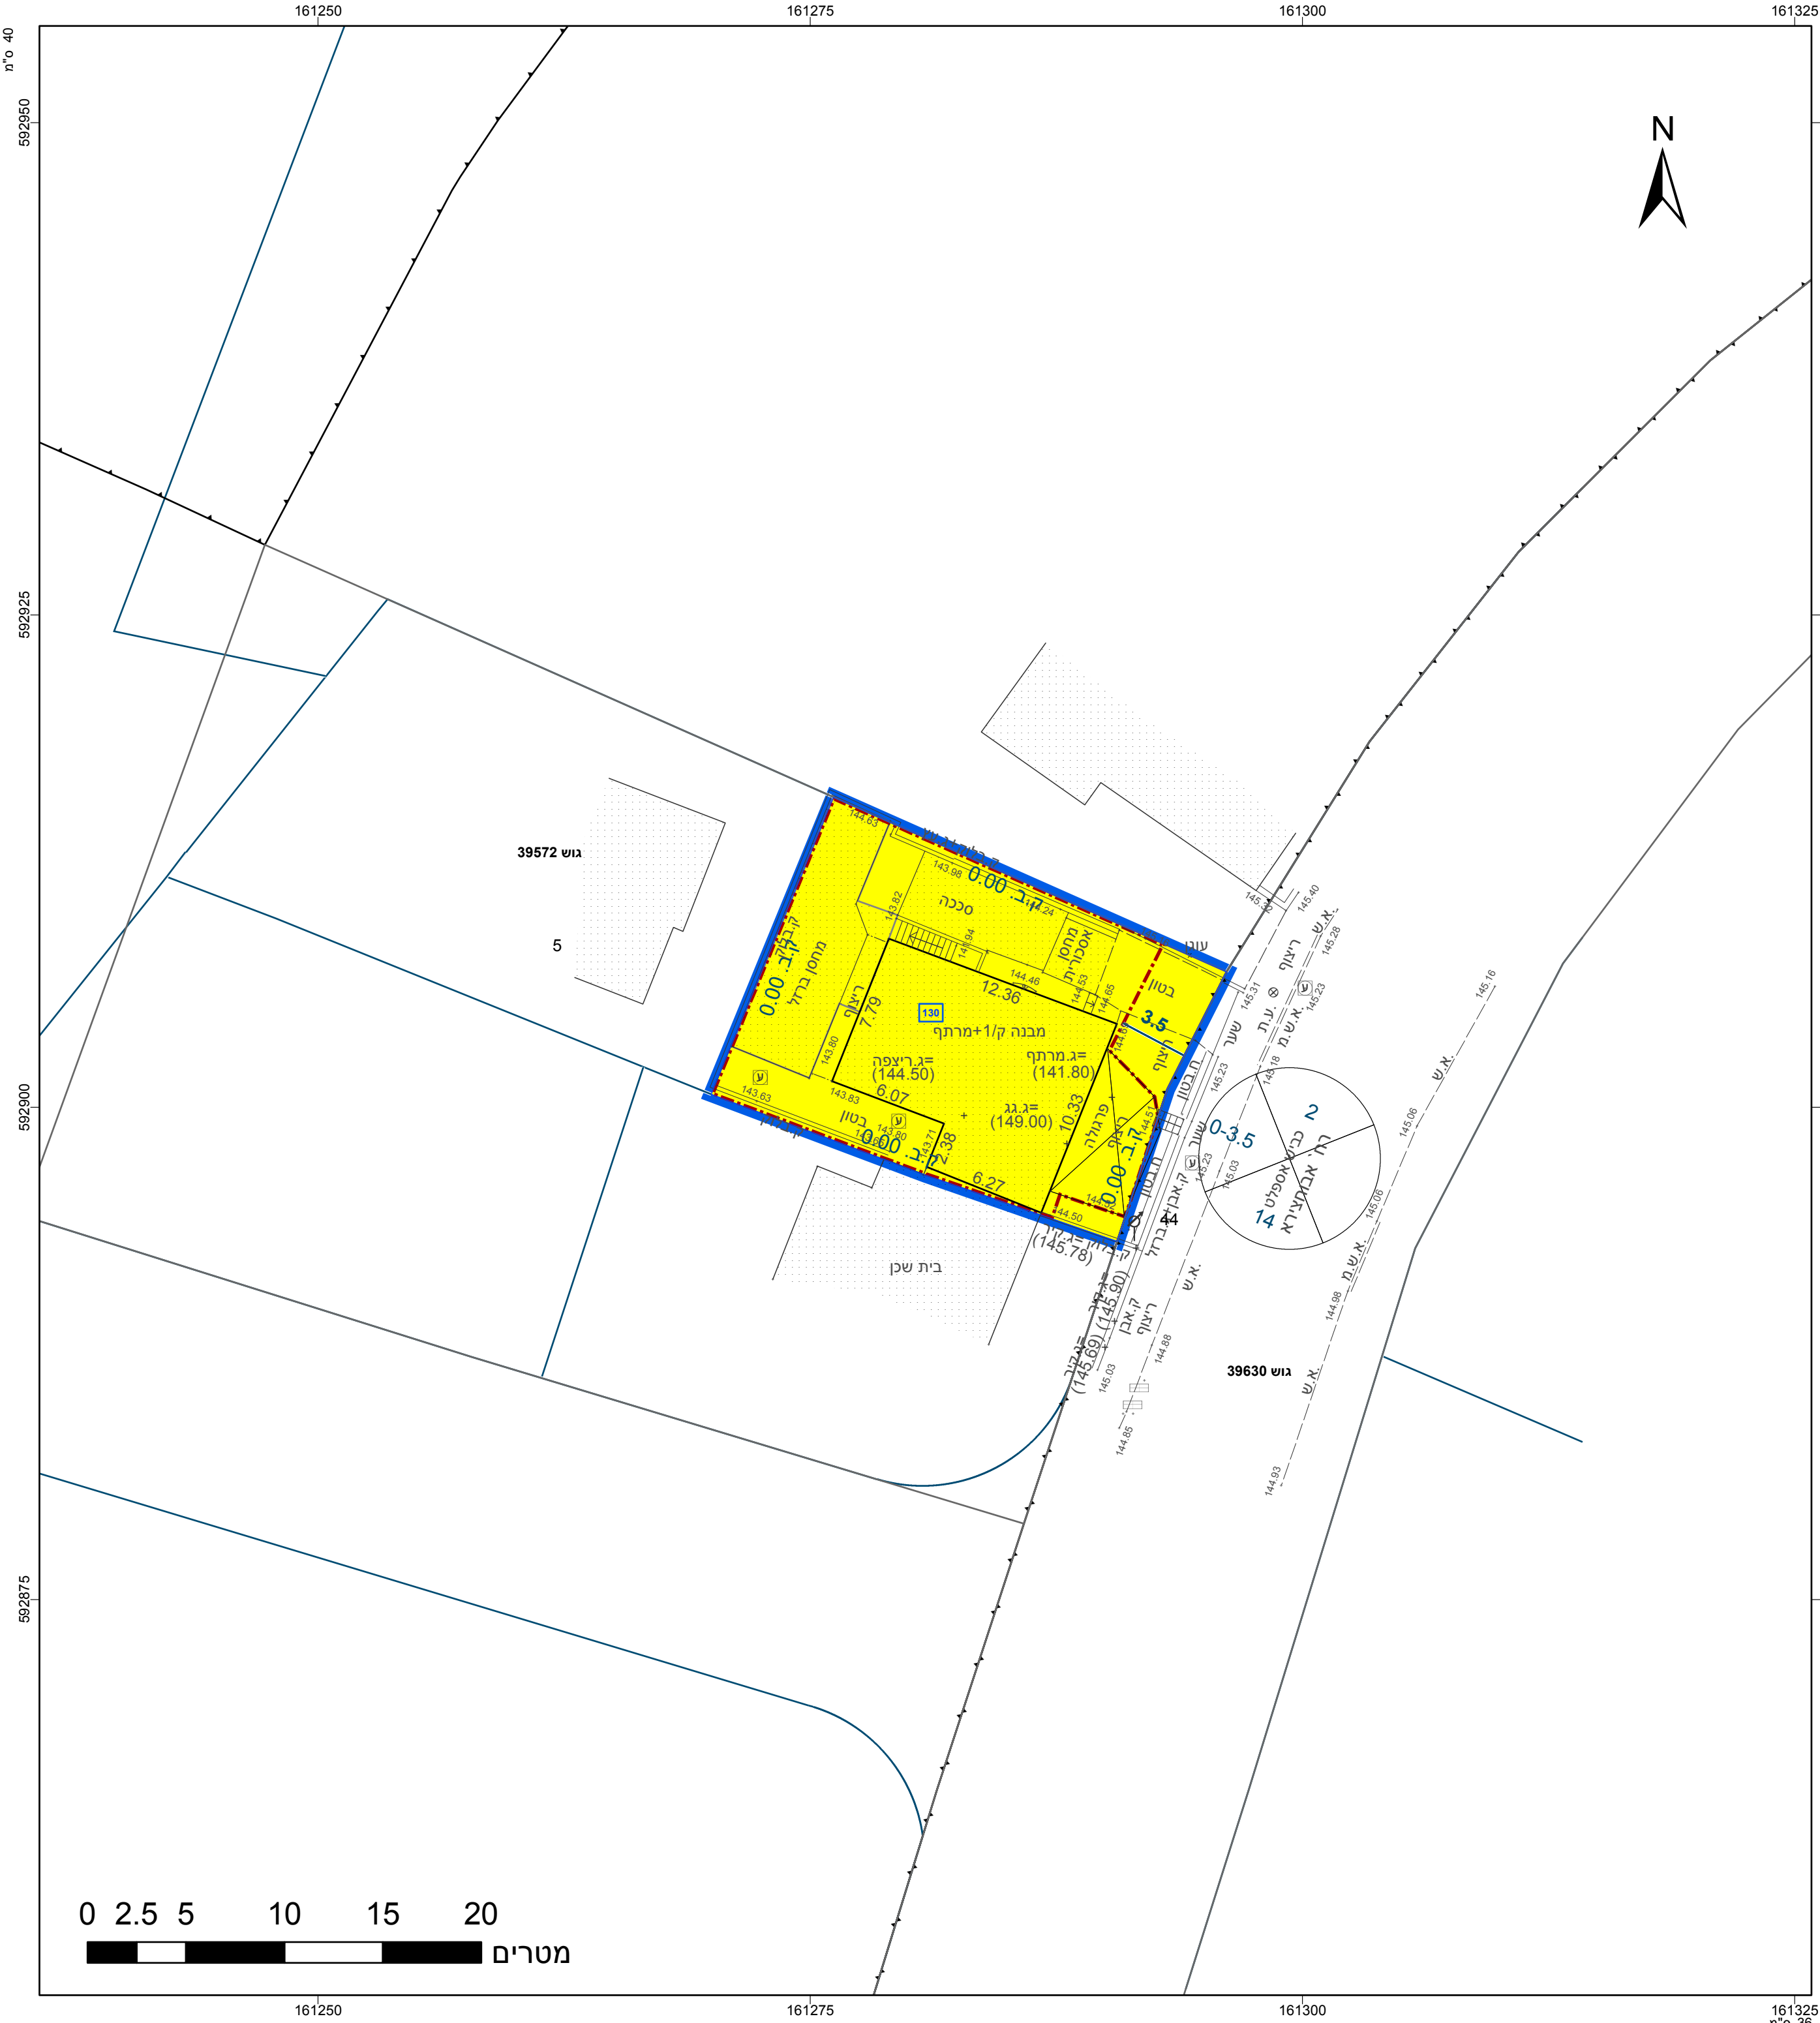

מקרא

מגורים א

מבנה מוצע

מידות

קו-בנין

מגורים א

מבנה מוצע

מידות

קו-בנין

חוק התכנון והבנייה, התשכ"ה - 1965

תכנית מפורטת

מס' 609-0465773

מגרש מגורים 130 ברח' רב אבוחצירא 44, נתיבות

תשריט מצב מוצע

גיליון 1 מתוך 1

מחוז

דרום

מרחב תכנון מקומי

נתיבות

רשות מקומית

נתיבות

ישוב

נתיבות

תכנית בסמכות

מקומית

איחוד וחלוקה

ללא איחוד וחלוקה

היתרים או הרשאות

תכנית שמכונה ניתן להציג היתרים או הרשאות

מונה תדפיס התשריט

23

מועד הפקה

07/11/2021

שטח התכנית

0.337 דונם

קנה מידה

1:250

שמות*

מגיש התכנית

מגיש התכנית

מגיש התכנית

מגיש התכנית

מגיש התכנית

מגיש התכנית

מגיש התכנית

מגיש התכנית

בעלי עניין בקרקע*

בעלים

בעלים

בעלים

בעלים

בעלים

בעלים

בעלים

בעלים

טבלת גושים וחלקות*

מספר גוש

מספר חלקות

מספר חלקות

מספר חלקות

מספר חלקות

מספר חלקות

מספר חלקות

מספר חלקות

מספר גוש

מספר חלקות

מספר חלקות

מספר חלקות

מספר חלקות

מספר חלקות

מספר חלקות

מספר חלקות

הרשמה המלאה מפורטת בהוראות התכנית / בהודעה שפורסמה בעיתונות וברשומות הרגי מצהיר בזאת כי המפה הטופוגרפית/המבצית המהווה רקע לתכנית זו, נערכה על ידי ביום 25.03.2021 והיא הוכנה לפי הוראות נוהל מבצית ובהתאם להוראות החוק ולתקנות המודדים שבתוקף. דיוק הקו הכחול והקדסטרקו כחול (בלבד) ברמה אנליטית

אבו ריא ראמי

מספר רישיון

1251

חתימה

תאריך

מספר תכנית: 609-0465773 מספר דיוקן: 23