
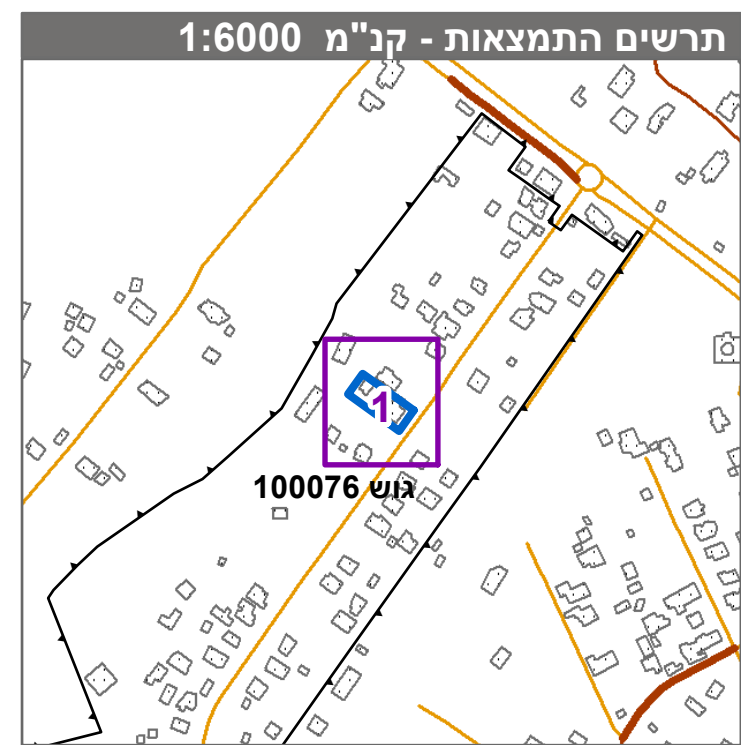


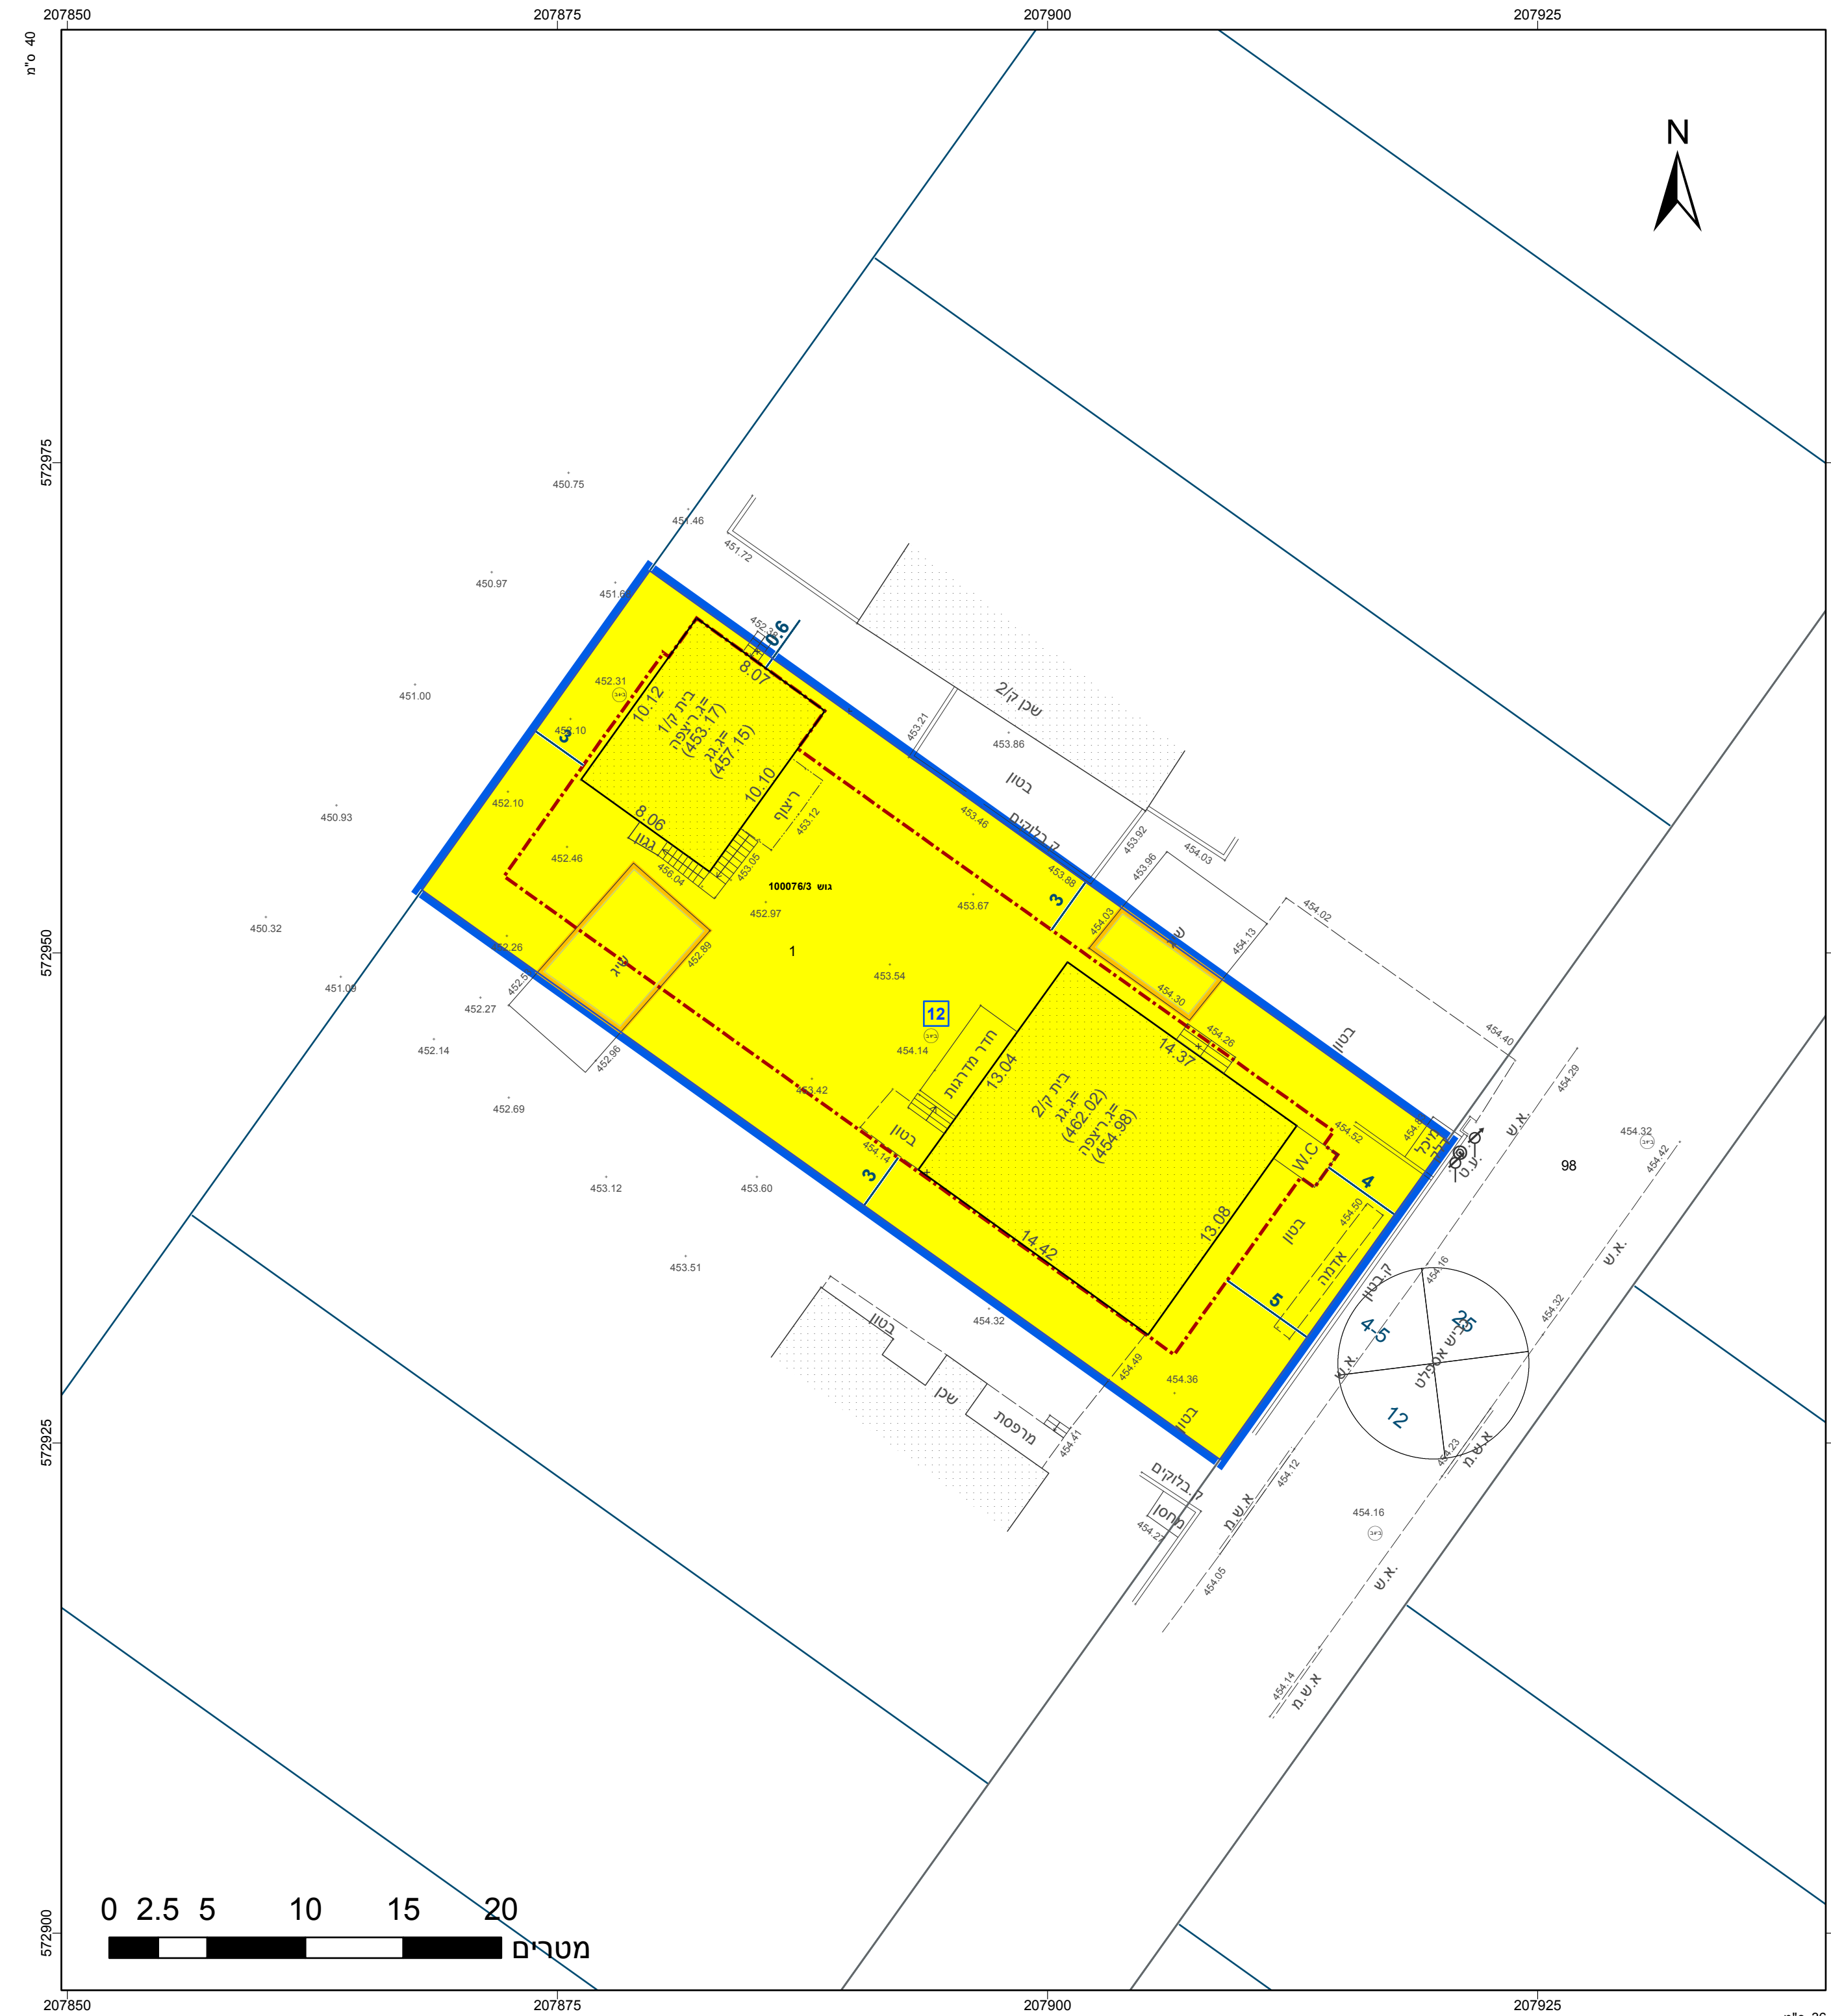

חוק התכנון והבנייה, התשכ"ה - 1965	
תכנית מפורטת	
מס' 652-1000173	
מגרש 12 ש"כ 25 כסייפה	
תשריט מצב מוצע	
גיליון 1 מתוך 1	
מחוז	דרום
מרחב תכנון מקומי	נגב מזרחי
רשות מקומית	כסייפה
ישוב	כסייפה
תכנית בסמכות	מקומית
איחוד וחלוקה	ללא איחוד וחלוקה
היתרים או הרשאות	תכנית שמכוחה ניתן להוציא היתרים או הרשאות
מונה תדפיס התשריט	5
מועד הפקה	07/02/2022
שטח התכנית	1 דונם
קנה מידה	1:250

אישורים בתכנית מס' 652-1000173

שמות*	
מגיש התכנית	נעמה מוסטפה נאסרה תאגיד:
עורך ראשי	"יוסף אבו ג'בר" תאגיד: אל מהנדסון

בעלי ענין בקרקע*

טבלת גושים וחלקות*			
מספר גוש	כל הגוש / חלק	מספרי חלקות בשלמות	מספרי חלקות בחלקיות
100076/3	חלק	1	

* הרישמה המלאה ממורשת בהוראות התכנית / בהודעה שפורסמה בעיתונות וברשומות

אבו ריא ראמי	1251	חתימה	תאריך
שם המודד	מספר רשיון		