
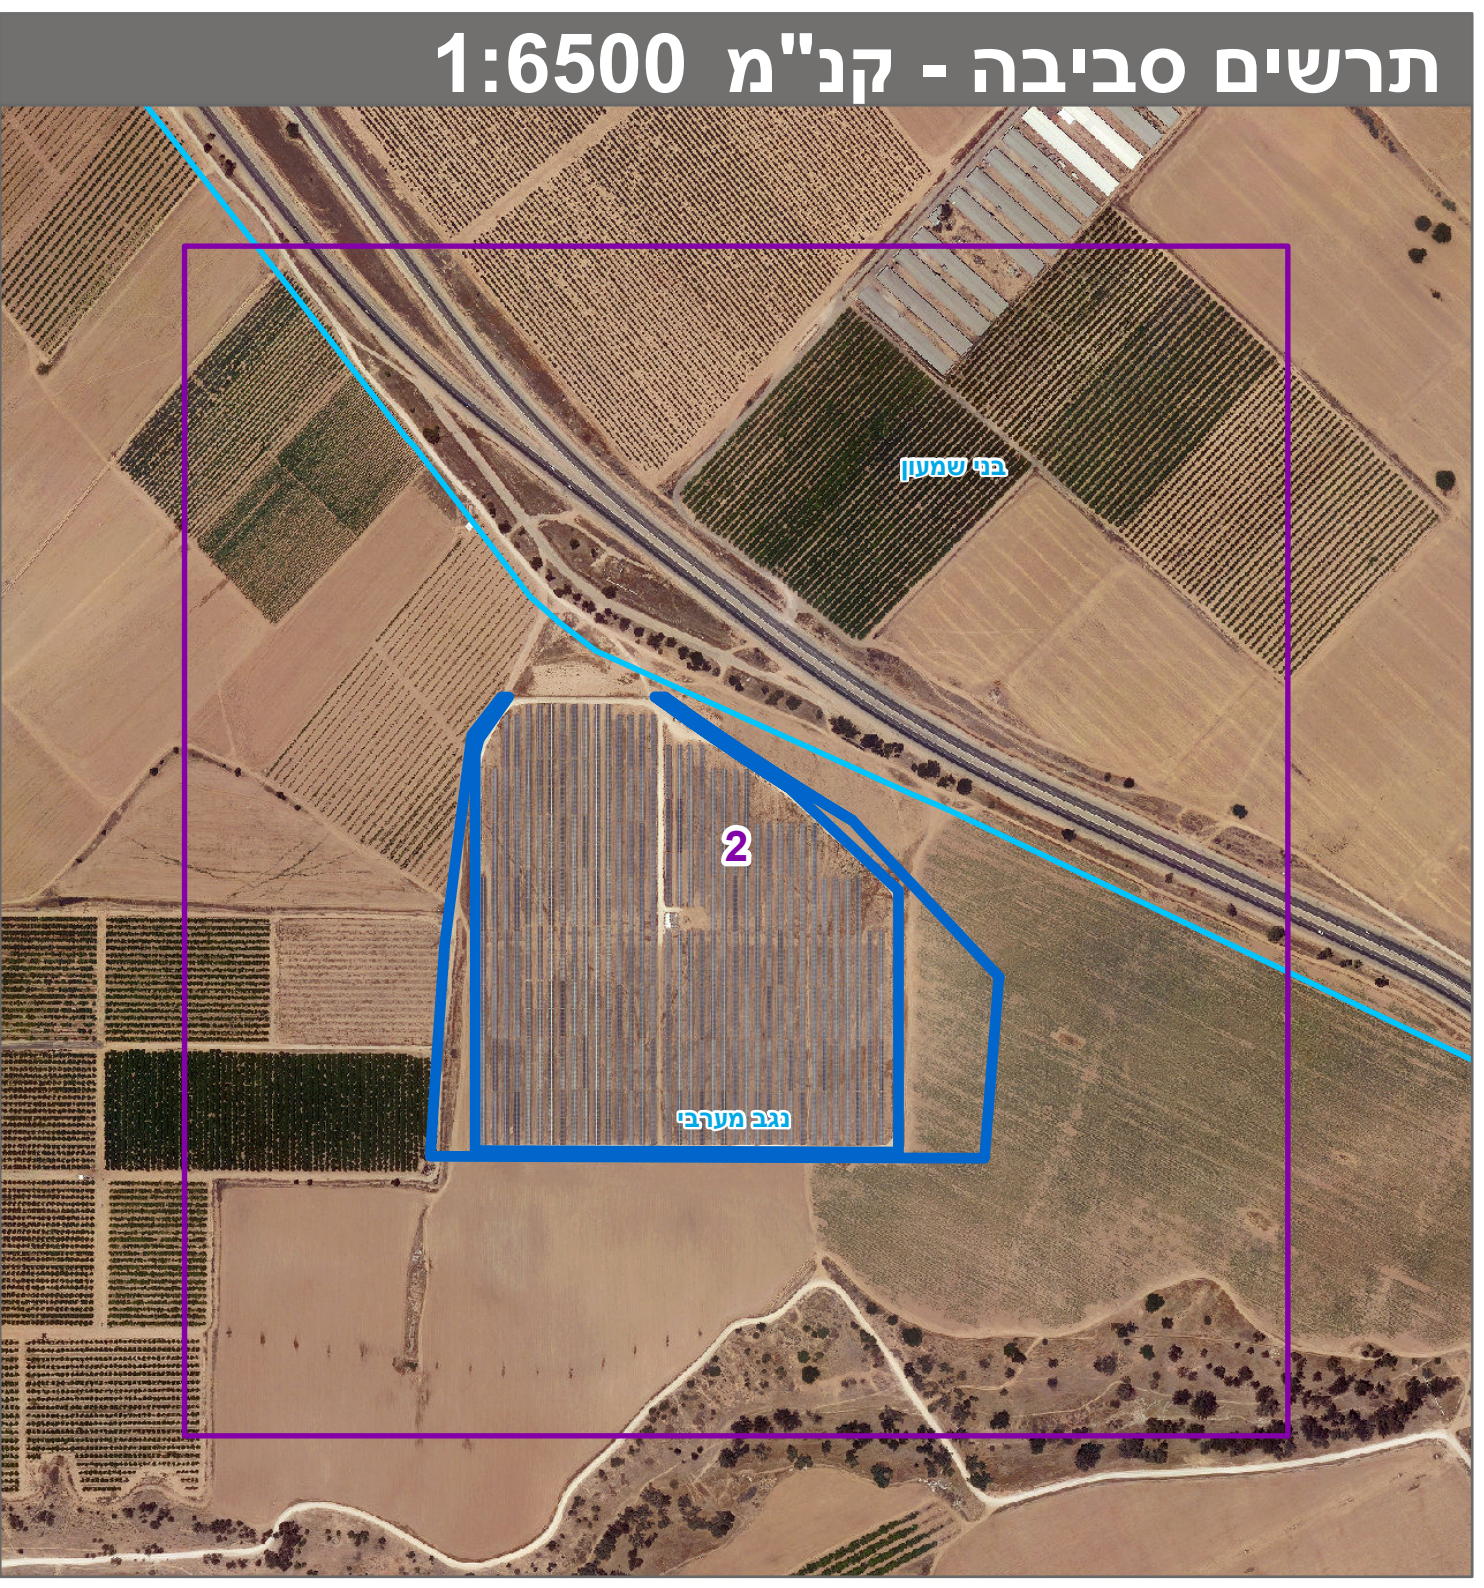
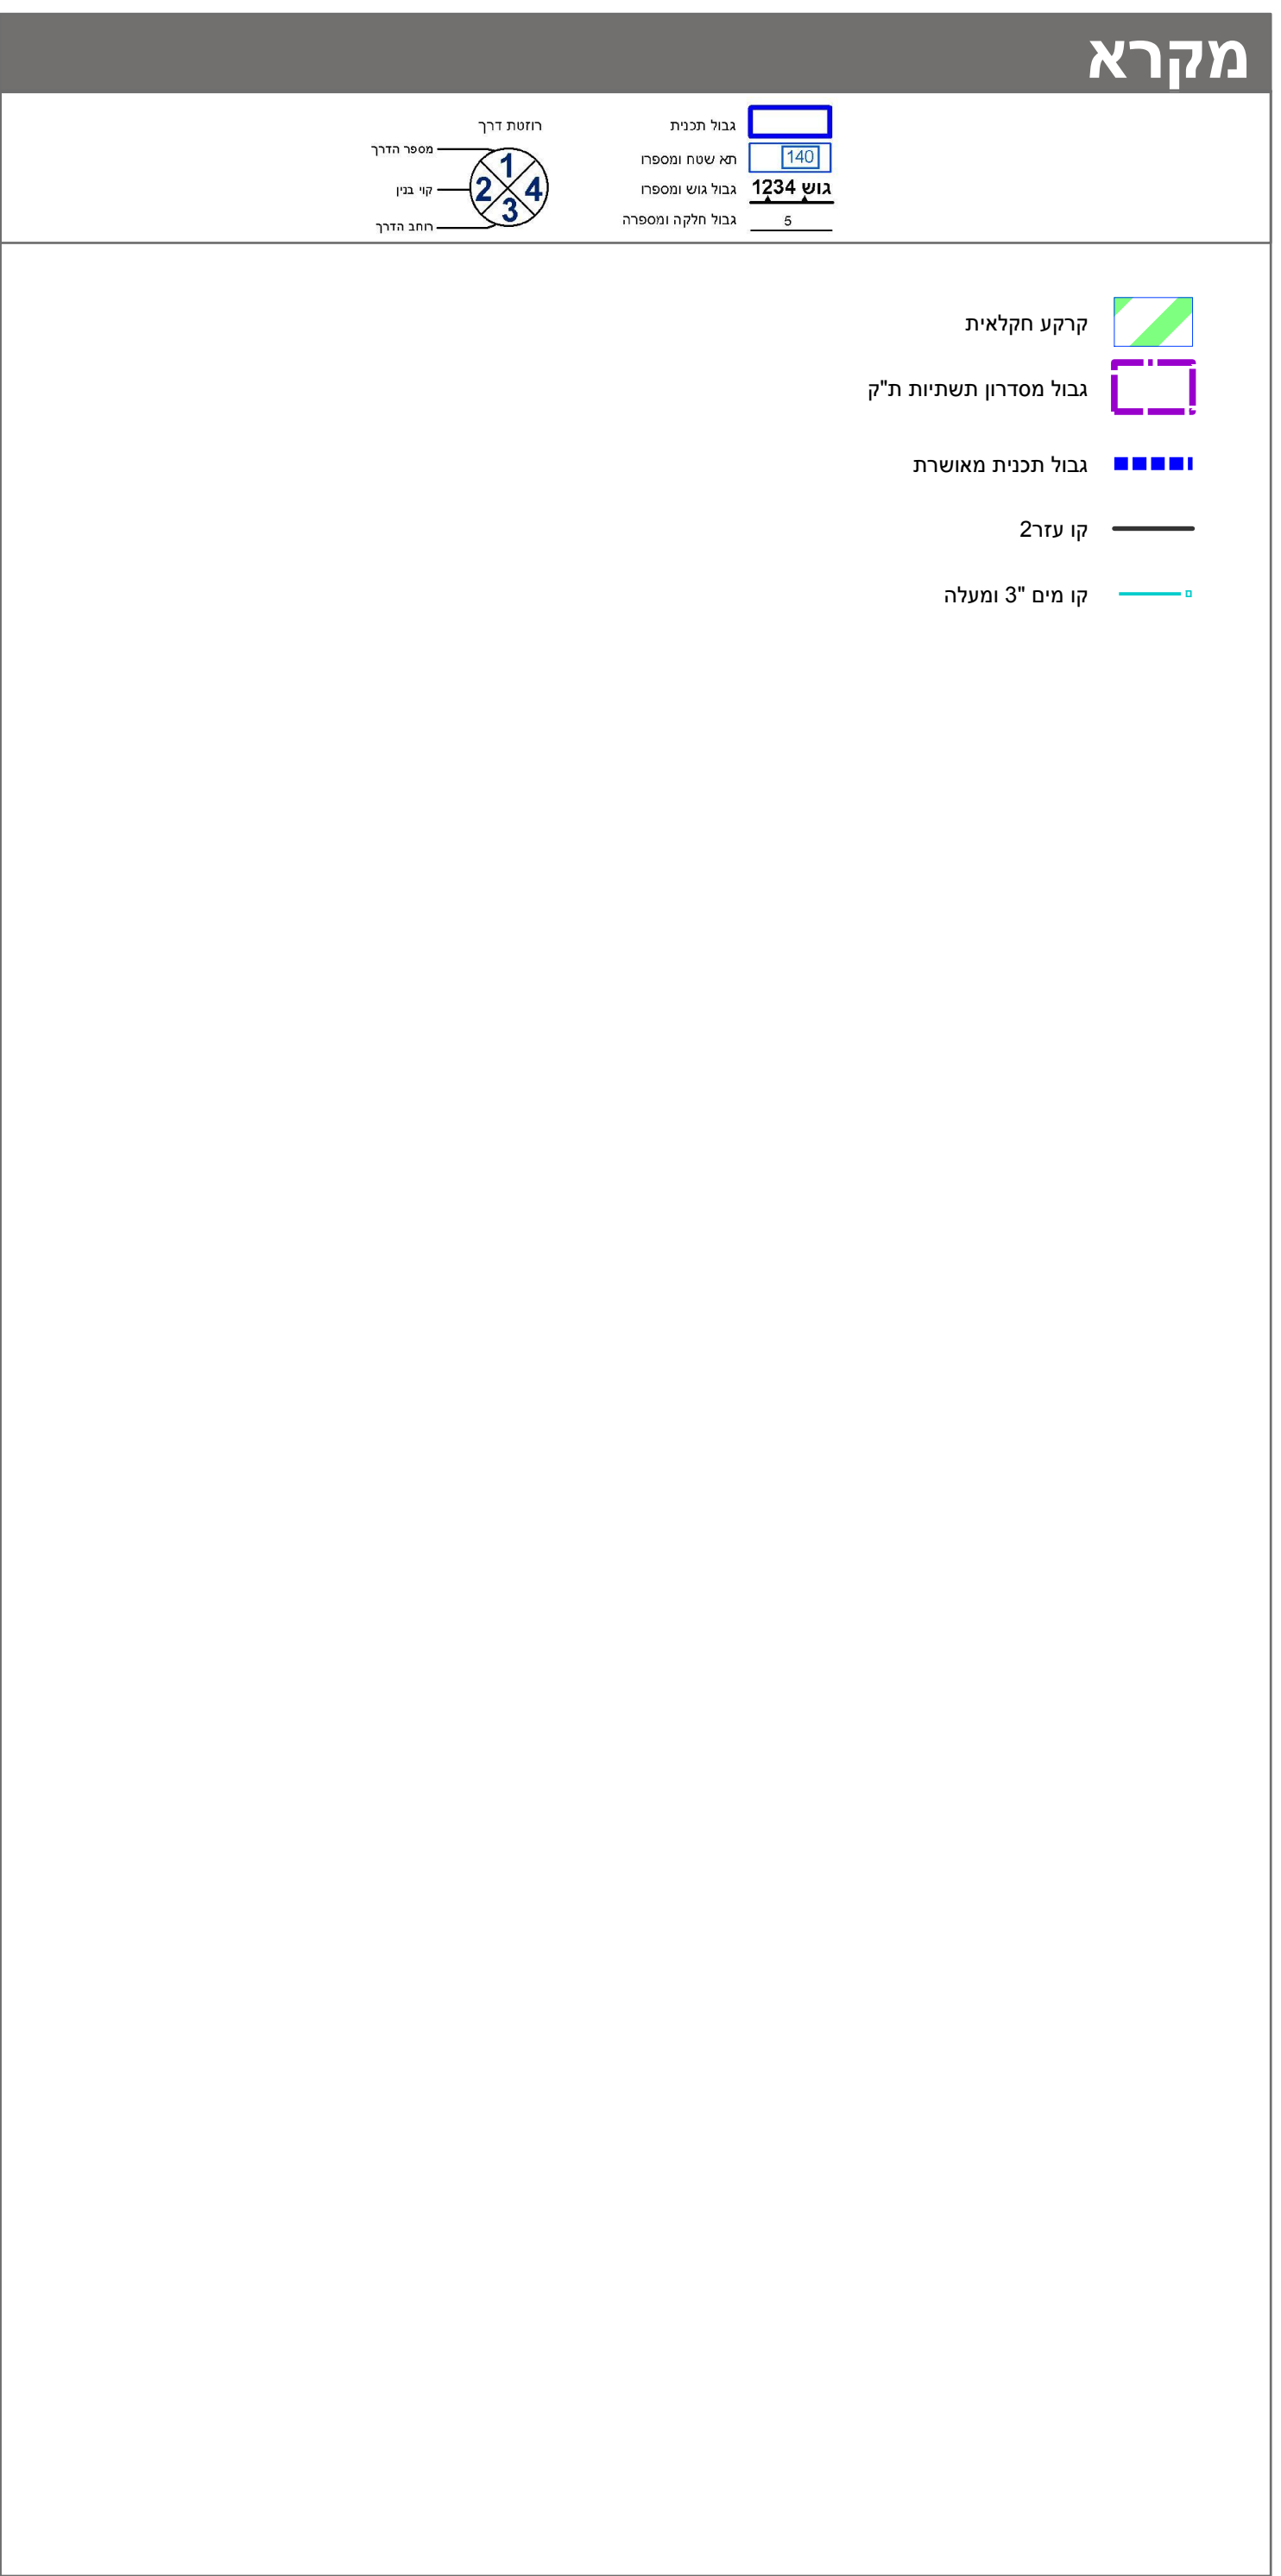


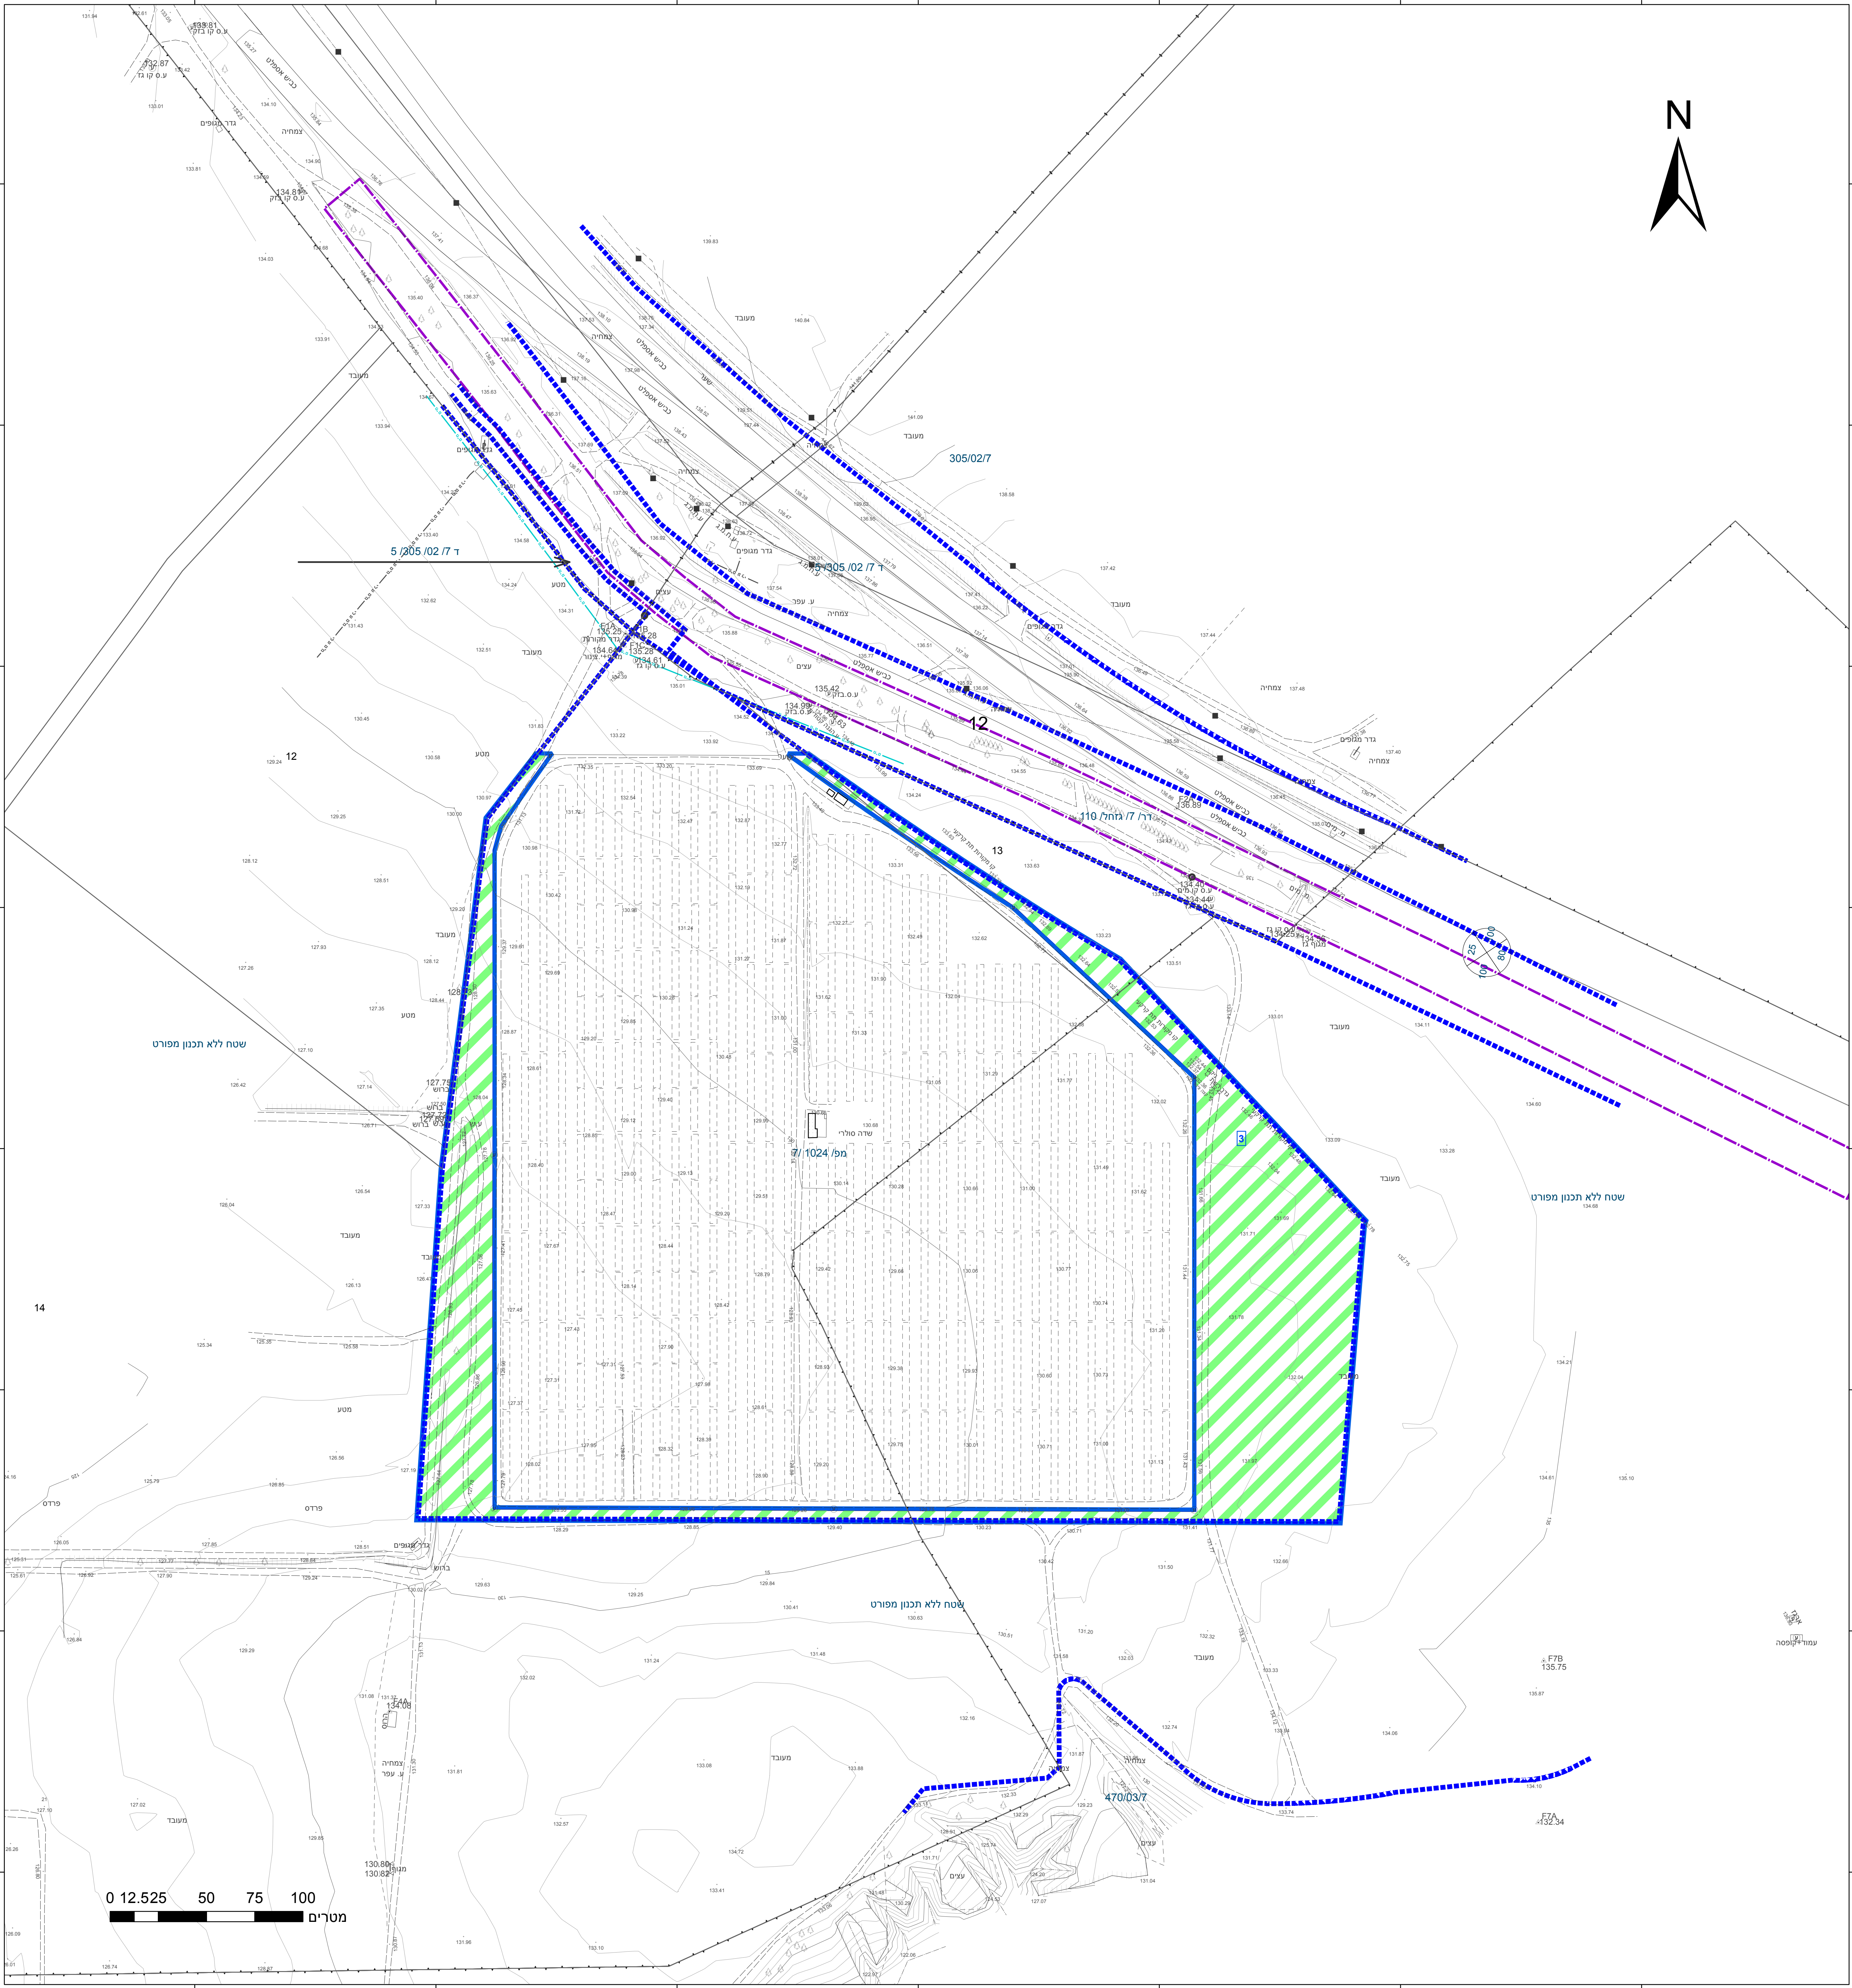

חוק התכנון והבנייה, התשכ"ה - 1965

תכנית מפורטת

מס' 651-0836593

מתקן פוטו-וולטאי בטחה 2

תשריט מצב מוצע

גיליון 2 מתוך 2

מחוז

דרום

מרחב תכנון מקומי

נגב מערבי

רשות מקומית

מרחבים

ישוב

בטחה

תכנית בסמכות

מחוזית

איחוד וחלוקה

ללא איחוד וחלוקה

היתרים או הרשאות

תכנית שמכוחה ניתן להוציא היתרים או הרשאות

מונה תדפיס התשריט

10

מועד הפקה

25/07/2022

שטח התכנית

150.147 דונם

קנה מידה

1:1250

מינהל התכנון

חוק התכנון והבניה, התשכ"ה - 1965

מחוז דרום

הועדה המחוזית החליטה ביום : 25/05/2022

להפקיד את התכנית

28/07/2022

תאריך

י"ר הועדה המחוזית

שמות*	
מגיש התכנית	רונן אהרני
מגיש התכנית	תאגיד: בטחה מושב עובדים להתישבות חקלאית שיתופית בע"מ
מגיש התכנית	צוק בור
מגיש התכנית	תאגיד: בטחה מושב עובדים להתישבות חקלאית שיתופית בע"מ
מגיש התכנית	יהודה צור
עורך ראשי	אורי הראל
יזם	אילון וויש
	תאגיד: אי די אף אנרג'י נבל ישראל בע"מ

בעלי ענין בקרקע*

טבלת גושים וחלקות*	
מספר גוש	כל הגוש/חלק
100242/1	חלק
100281/2	חלק
100281/4	חלק
101000	חלק

* הרשימה המלאה מפורטת בהוראות התכנית / בהודעה שפורסמה בעיתונות ובפרסומות
הריני מצהיר בזאת כי המפה הטופוגרפית/המצבית/המהווה רקע לתכנית זו, נערכה על ידי ביום 27.02.2021 והיא הוכנה לפי הוראות נוהל מבא"ת ובהתאם להוראות החוק ולתקנות המודדים שבתוקף.
דיוק הקו הכחול והקדסטר: קו כחול (בלבד) ברמה אנליטית
רונן אורי 1493
שם המודד מספר רשיון חתימה תאריך