


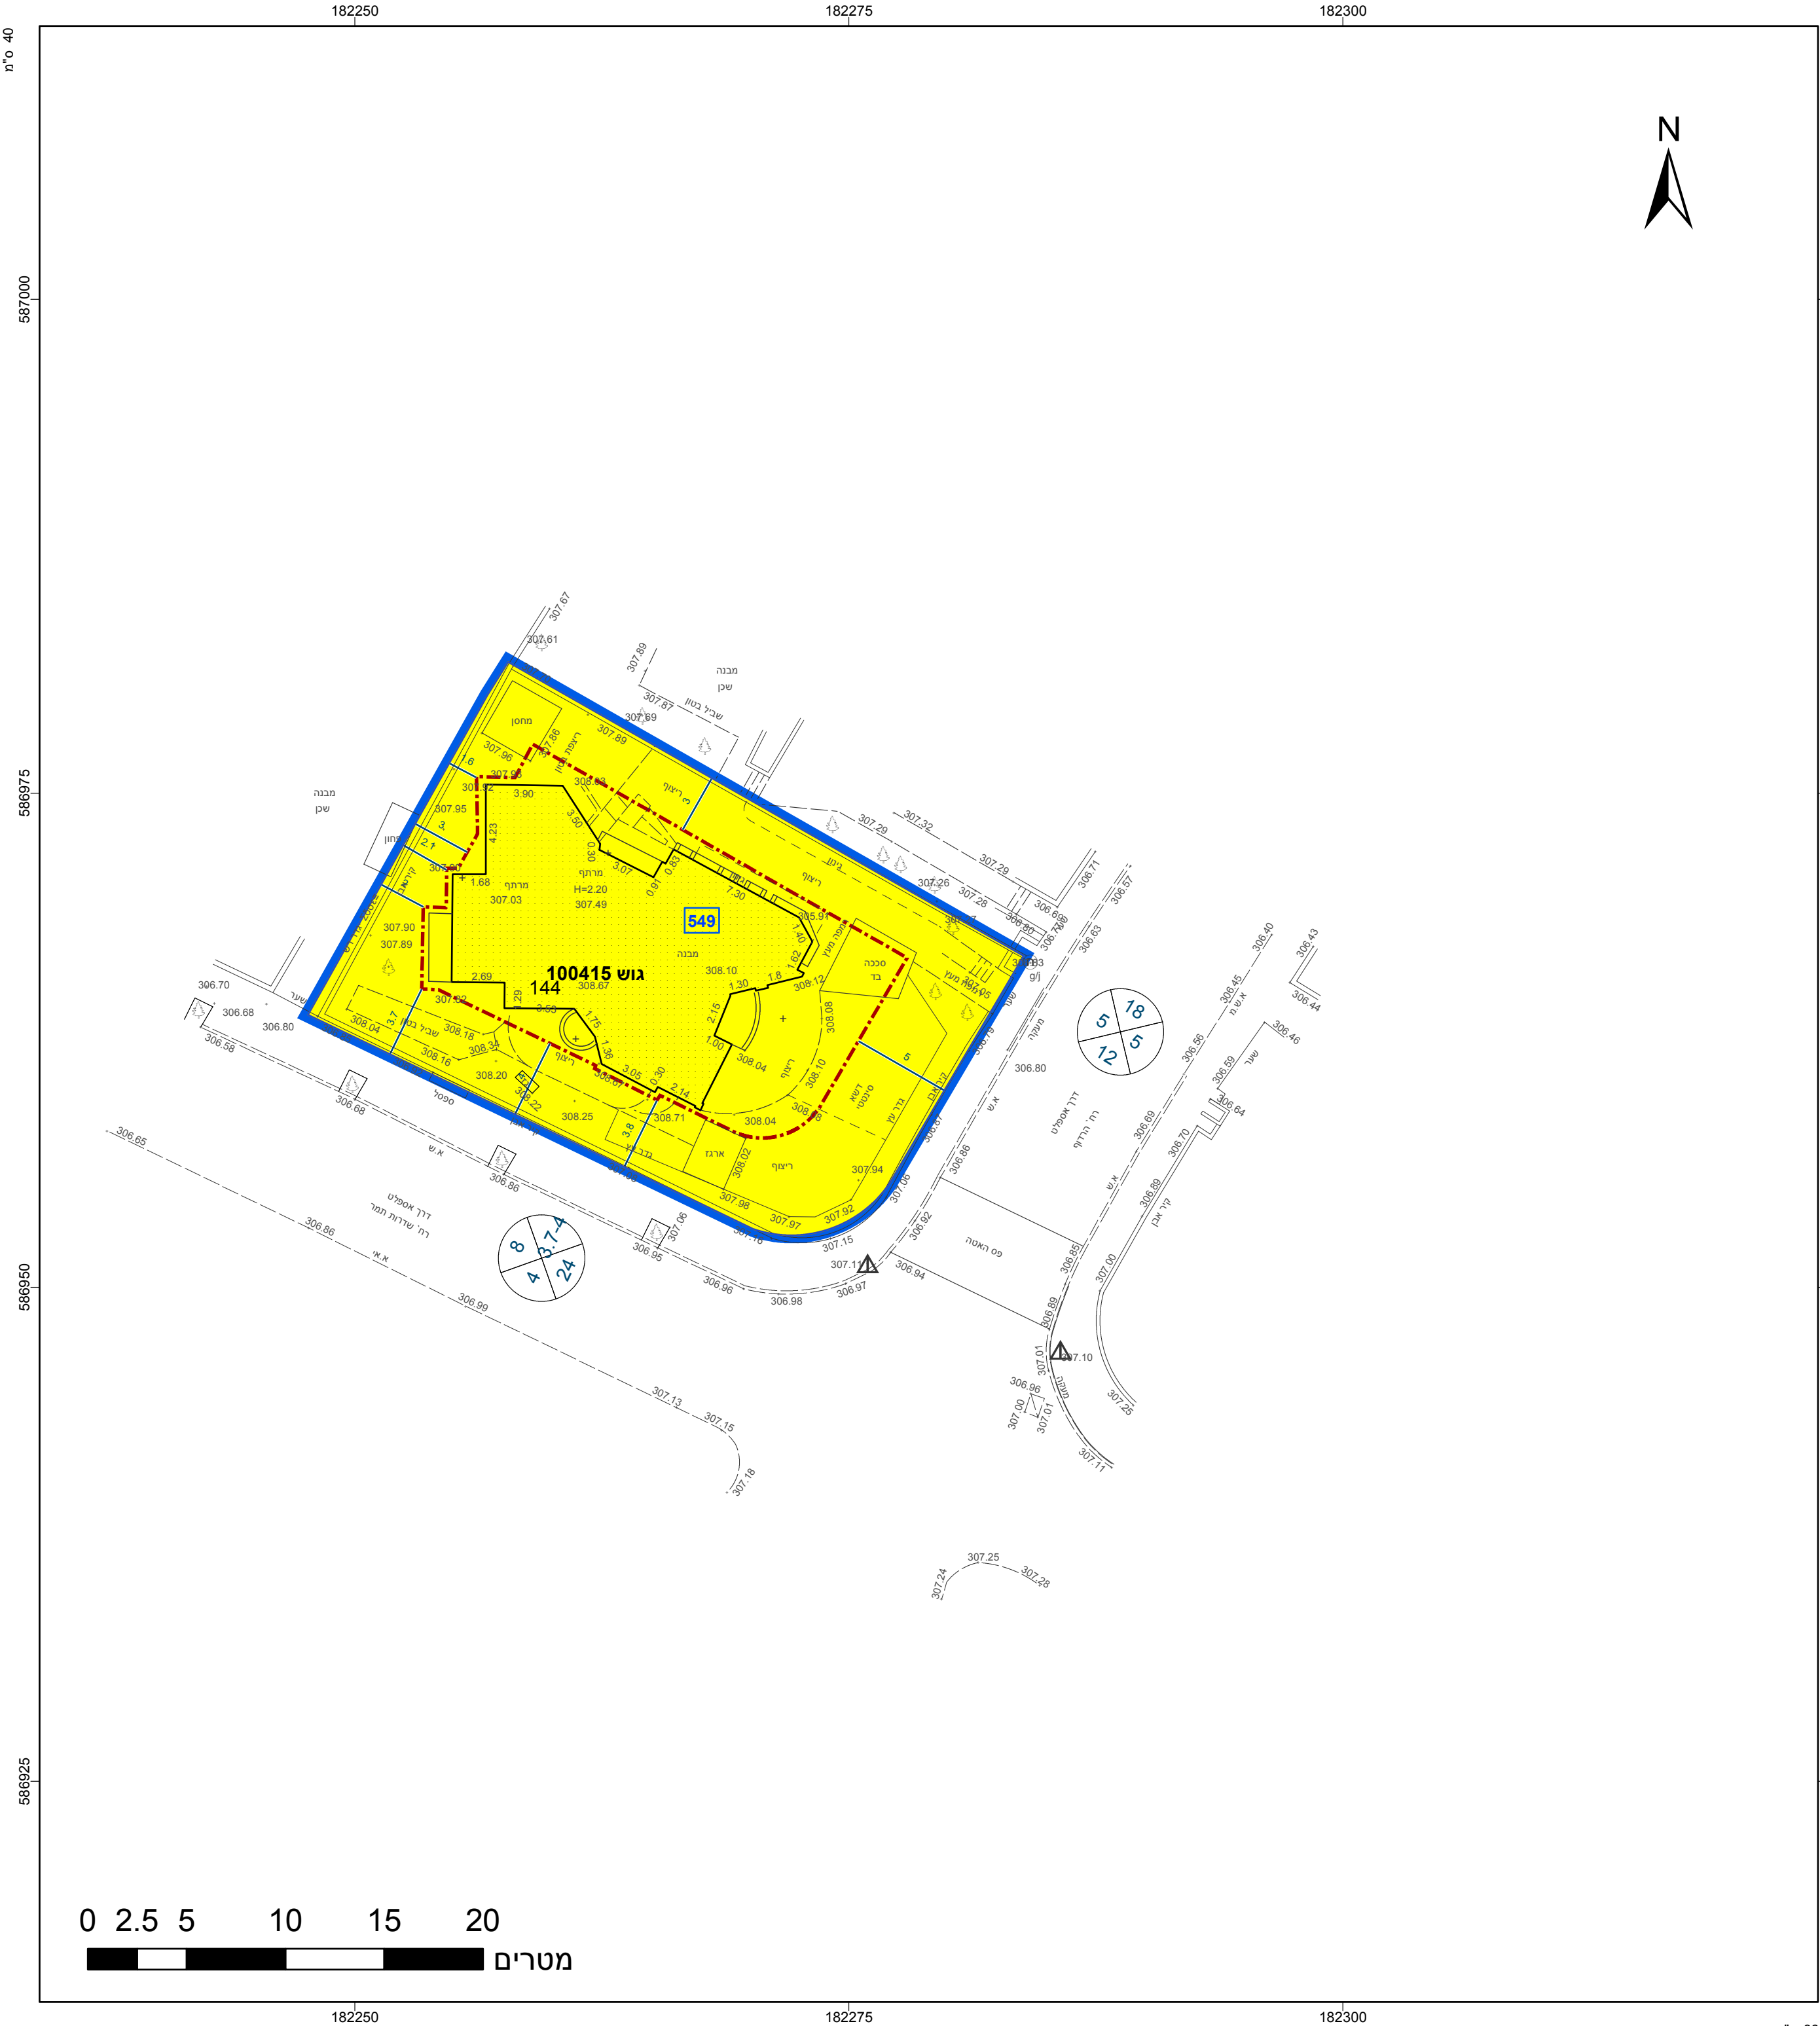

מקרא

מגורים א

מידות

קו-בנין

חוק תכנון והבנייה, התשכ"ה - 1965

תכנית מפורטת

מס' 619-0785204

מגרש מגורים מס' 549 רח' הרדוף 18,

להבים

תשריט מצב מוצע

גיליון 1 מתוך 1

מחוז	דרום
מרחב תכנון מקומי	להבים
רשות מקומית	להבים
ישוב	להבים
תכנית בסמכות	מקומית
איחוד וחלוקה	ללא איחוד וחלוקה
היתרים או הרשאות	תכנית שמכוחה ניתן להוציא היתרים או הרשאות
מונה תדפיס התשריט	7
מועד הפקה	27/06/2022
שטח התכנית	0.578 דונם
קנה מידה	1:250

תרשים התמצאות - קנ"מ 1:6000

תרשים סביבה - קנ"מ 1:1500

חוק התכנון והבנייה, התשכ"ה - 1965

תכנית מפורטת

מס' 619-0785204

מגרש מגורים מס' 549 רח' הרדוף 18,

להבים

תשריט מצב מוצע

גיליון 1 מתוך 1

מחוז	דרום
מרחב תכנון מקומי	להבים
רשות מקומית	להבים
ישוב	להבים
תכנית בסמכות	מקומית
איחוד וחלוקה	ללא איחוד וחלוקה
היתרים או הרשאות	תכנית שמכוחה ניתן להוציא היתרים או הרשאות
מונה תדפיס התשריט	7
מועד הפקה	27/06/2022
שטח התכנית	0.578 דונם
קנה מידה	1:250

אישורים בתכנית מס' 619-0785204

שמות*

מגיש התכנית	אחבה כח
מגיש התכנית	מרכי כח
עורך ראשי	דודי אבו ג'אמע
	תאגיד: א.זוהדי הנדסה ומדידות בע"מ

בעלי עניין בקרקע*

בעלים	תאגיד: רשות מקרקעי ישראל
-------	--------------------------

טבלת גושים וחלקות*

מספר גוש	מספר חלקות	מספר חלקות	מספר חלקות
100415	144	כל הגוש	בשכונות

הרשמה המלאה מפורטת בהוראות התכנית / בהודעה שפורסמה בעיתונות וברשומות

הריני מצהיר בזאת כי המפה הטופוגרפית/המצבית/המהווה רקע לתכנית זו, נערכה על ידי ביום 10.11.2021 והיא הוכנה לפי הוראות נוהל מבא"ת ובהתאם להוראות החוק ולתקנות המודדים שבתוקף. דיוק הקו הכחול והקדסטר:מדידה אנליטית מלאה ברמת תצ"ר

אבו ג'אמע זוהדי

792

מספר רישיון

חתימה

תאריך

מספר תכנית: 619-0785204, מספר דיוקן: 7