חוק התכנון והבנייה, התשכ"ה - 1965

תכנית מתאר מקומית

מס' 303-0600254

שינוי מספר יח"ד במגרש ותוספת זכויות בניה ברחוב הרקפת בעתלית

תשריט מצב מוצע	גיליון 1 מתוך 1
מחוז	חיפה
מרחב תכנון מקומי	חוף הכרמל
רשות מקומית	חוף הכרמל
ישוב	עתלית
תכנית בסמכות	מחוזית
איחוד וחלוקה	ללא איחוד וחלוקה
היתרים או הרשאות	תכנית שמכוחה ניתן להוציא היתרים או הרשאות
מונה תדפיס התשריט	7
מועד הפקה	12/06/2019 08:27
שטח התכנית	2.443 דונם קנה מידה 1:250

אישורים בתכנית מס' 303-0600254

שמות*

מגיש התכנית	השקעות ונכסים בע"מ סולם יעקב א.י. תאגיד:
עורך ראשי	דנה גליק לוינשטיין תאגיד:
יזם	השקעות ונכסים בע"מ סולם יעקב א.י. תאגיד:

בעלי ענין בקרקע*

טבלת גושים וחלקות*

מספר גוש	חלק/ כל הגוש	מספרי חלקות בשלמות	מספרי חלקות בחלקיות
10544	חלק	19	

* הרשימה המלאה מפורטת בהוראות התכנית / בהודעה שפורסמה בעיתונות וברשומות

הריני מצהיר בזאת כי המפה הטופוגרפית/המצבית המהווה רקע לתכנית זו, נערכה על ידי ביום 08.01.2018 והיא הוכנה לפי הוראות נוהל מבא"ת ובהתאם להוראות החוק ולתקנות המודדים שבתוקף. דיוק הקו הכחול והקדסטר:מדידה אנליטית מלאה ברמת תצ"ר

שם המודד	מספר רשיון	חתימה	תאריך
אפרים לבנברג	503		

מספר תכנית: 303-0600254, מספר גרסת תשריט: 7

מקרא

- מגורים א
- שטח ציבורי פתוח
- דרך מאושרת
- קו-בנין
- מידות
- עץ/עצים לשימור

תרשים התמצאות - קנ"מ 1:6000

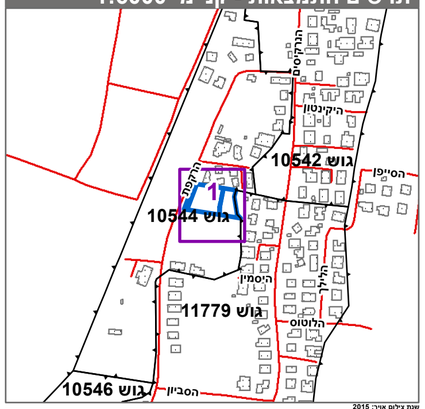
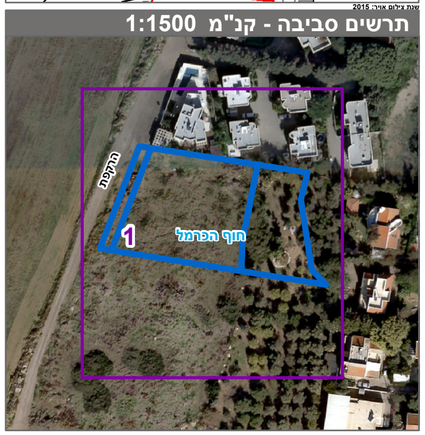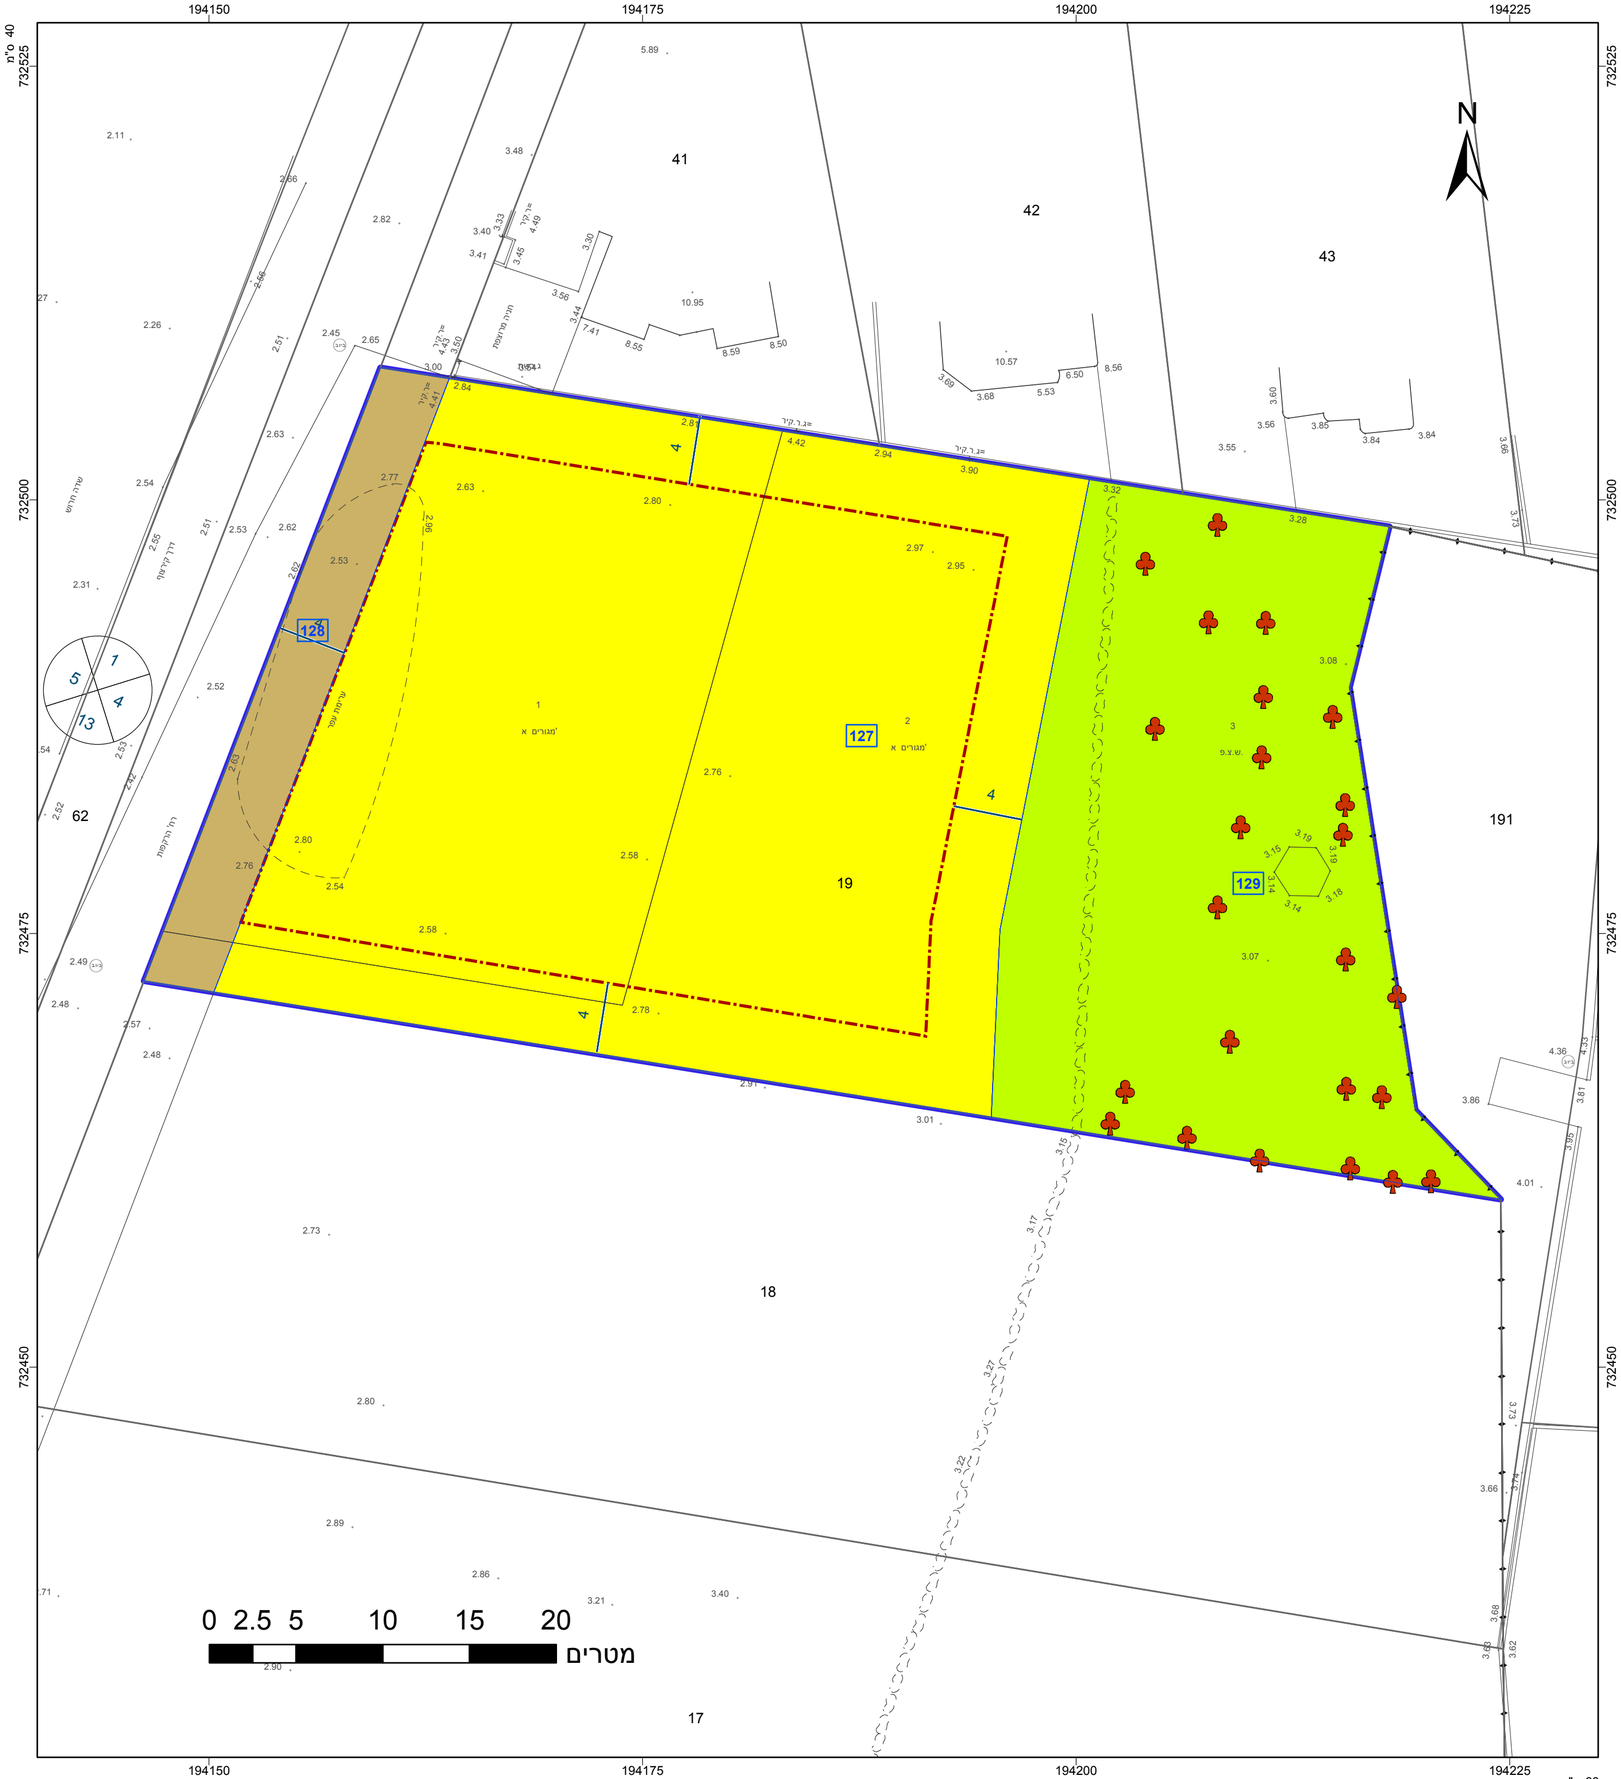
תרשים סביבה - קנ"מ 1:1500