
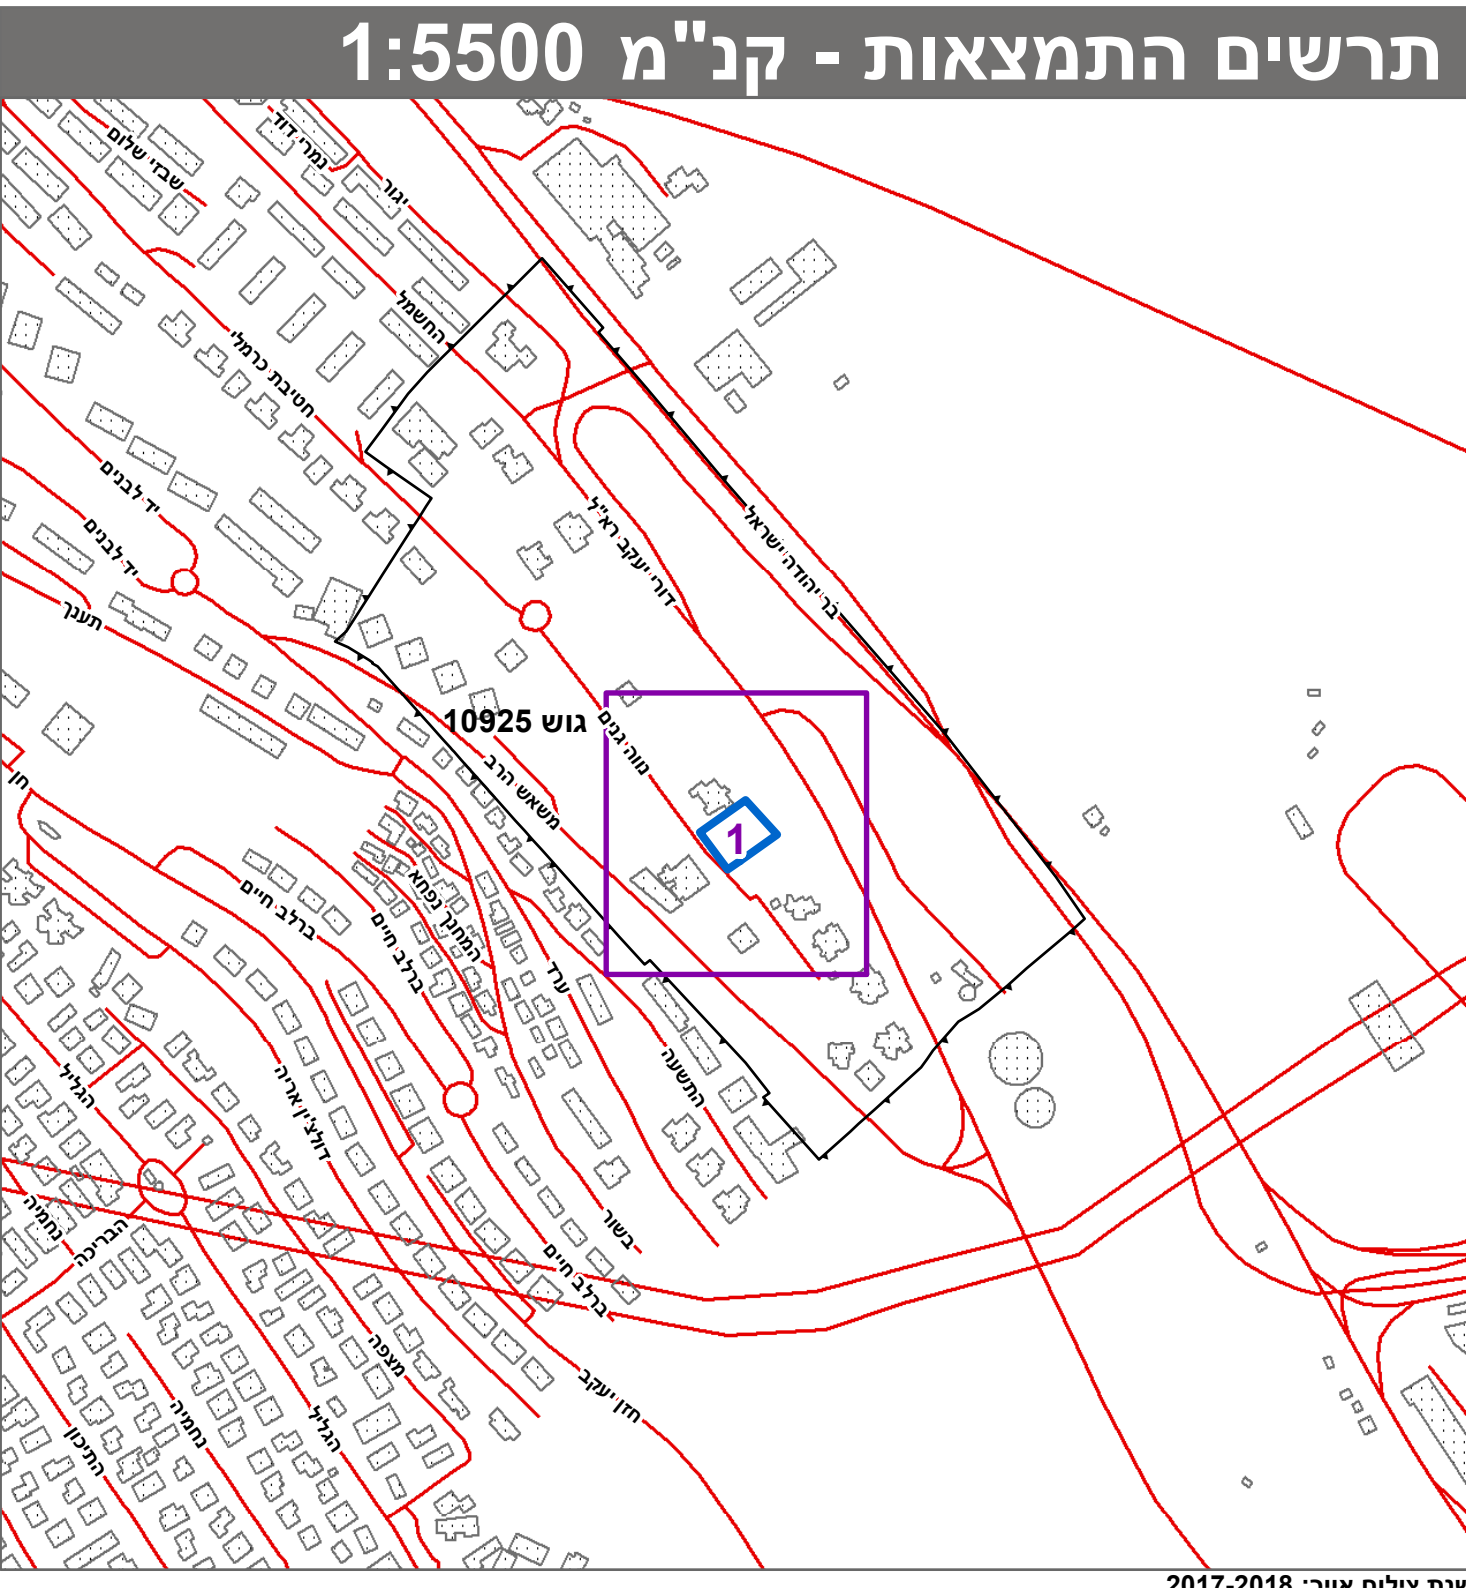


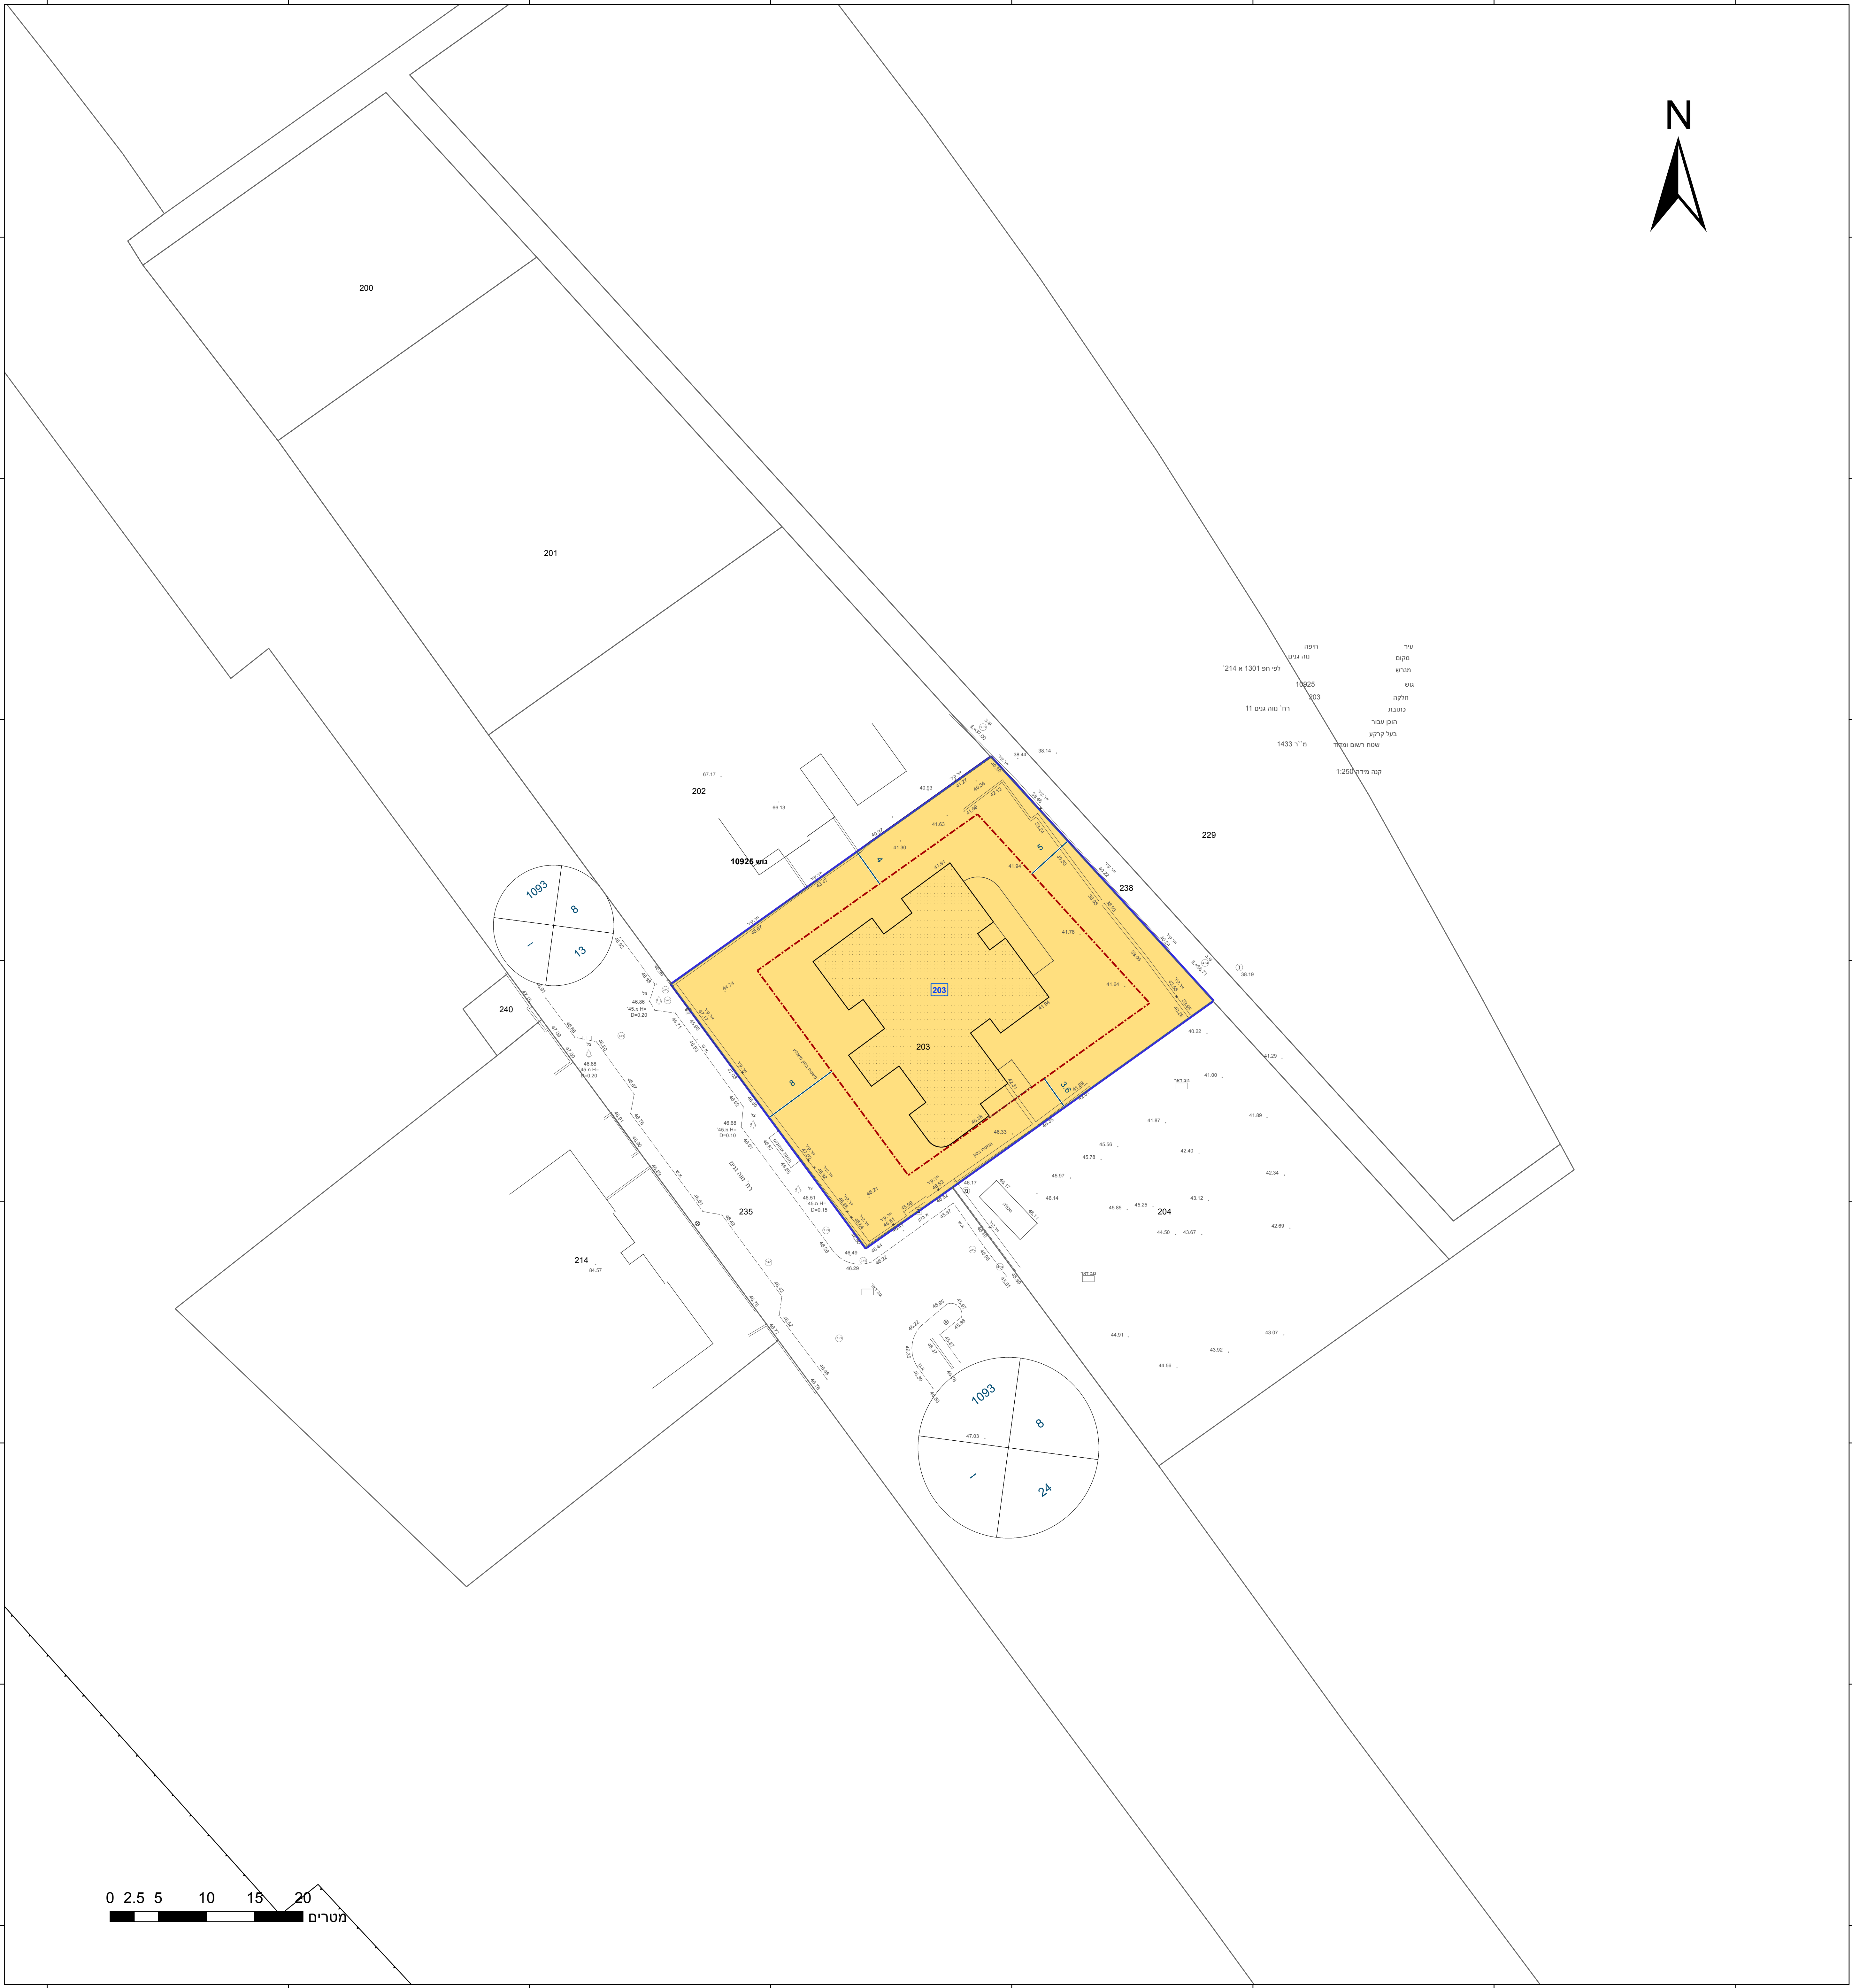

חוק התכנון והבניה, התשכ"ה - 1965	
תכנית מתאר מקומית	
מס' 304-0634758	
חפ/מק/2492 - רח' נווה גנים 11	
תשריט מצב מוצע	
גיליון 1	מתוך 1
מחוז	חיפה
מרחב תכנון מקומי	חיפה
רשות מקומית	חיפה
ישוב	חיפה
תכנית בסמכות	מקומית
איחוד וחלוקה	ללא איחוד וחלוקה
היתרים או הרשאות	תכנית שמכוחה ניתן להוציא היתרים או הרשאות
מונה תדפיס התשריט	13
מועד הפקה	11/09/2019
שטח התכנית	1.433 דונם
קנה מידה	1:250
אישורים בתכנית מס' 304-0634758	

שמות*	
מגיש התכנית	תאגיד: א.ה. אלומה בניה ופרוייקטים בע"מ
מגיש התכנית	תאגיד: נועה דניאל-זימנות ובניה בע"מ
עורך ראשי	רודי ברגר תאגיד:
יזם	תאגיד: א.ה. אלומה בניה ופרוייקטים בע"מ
יזם	תאגיד: נועה דניאל-זימנות ובניה בע"מ

בעלי ענין בקרקע*

טבלת גושים וחלקות*			
מספר גוש	חלק/כל הגוש	מספרי חלקות בשלמותן	מספרי חלקות בחלקיות
10925	חלק	203	

* הרשימה המלאה מפורטת בהוראות התכנית / בהודעה שפורסמה בעיתונות וברשומות

הריני מצהיר בזאת כי המפה הטופוגרפית/המצבית/המהווה רקע לתכנית זו, נערכה על ידי ביום 22.10.18 והיא הוכנה לפי הוראות נוהל מבא"ת ובהתאם להוראות החוק ולתקנות המודדים שבתוקף.

דיוק הקו הכחול והקדסטר: מדידה אנליטית מלאה ברמת תצ"ר

אפרים לבנברג 503

שם המודד מספר רשיון חתימה תאריך