חוק התכנון והבנייה, התשכ"ה - 1965

תכנית מתאר מקומית

מס' 303-0533638

שינוי הוראות בדבר קו בניין דרומי - מתחם הרכס,עתלית

תשריט מצב מוצע	גיליון 1 מתוך 1
מחוז	חיפה
מרחב תכנון מקומי	חוף הכרמל
רשות מקומית	חוף הכרמל
ישוב	עתלית
תכנית בסמכות	מקומית
איחוד וחלוקה	ללא איחוד וחלוקה
היתרים או הרשאות	תכנית שמכוחה ניתן להוציא היתרים או הרשאות
מונה תדפיס התשריט	9
מועד הפקה	12/11/2019 16:03
שטח התכנית	2.984 דונם קנה מידה 1:250

אישורים בתכנית מס' 303-0533638

שמות*

מגיש התכנית	מייצג בא כח, דוד חן תאגיד:
מגיש התכנית	אמיר אדן תאגיד:
עורך ראשי	דנה בליך לוינשטיין תאגיד:
יזם	אמיר אדן תאגיד:
יזם	מירב אדן תאגיד:
יזם	סמי אלימלך תאגיד:

בעלי ענין בקרקע*

בבעלות מדינה	תאגיד: רשות מקרקעי ישראל
חוכר	אמיר אדן תאגיד:
חוכר	מירב אדן תאגיד:
חוכר	משה אלישקוב תאגיד:
חוכר	פנריע אלפסי תאגיד:
חוכר	מאיר וקנין תאגיד:
חוכר	משה וקנין תאגיד:
חוכר	שרון וקנין תאגיד:
חוכר	איריס קדוש תאגיד:
חוכר	עזר שטרית תאגיד:
אחר	דוד חן תאגיד:

טבלת גושים וחלקות*

מספר גוש	חלק/ כל הגוש	מספרי חלקות בשלמותן	מספרי חלקות בחלקיותן
10534	חלק		70, 72, 75
10535	חלק		29
12576	חלק		42

* הרשימה המלאה מפורטת בהוראות התכנית / בהודעה שפורסמה בעיתונות וברשומות

הריני מצהיר בזאת כי המפה הטופוגרפית/המצבית המהווה רקע לתכנית זו, נערכה על ידי ביום 12/03/2017 והיא הוכנה לפי הוראות נוהל מבא"ת ובהתאם להוראות החוק ולתקנות המוחדים שבתוקף.
דיוק הקו הכחול והקדסטר: מדידה אנליטית מלאה ברמת תצ"ר

רמזי קעואר	883	
שם המודד	מספר רשיון	תאריך

מספר תכנית: 303-0533638, מספר גרסת תשריט: 9

מקרא

- מגורים א
- קו-בנין
- מידות
- עץ/עצים לשימור
- עץ/עצים לעקירה

תרשים התמצאות - קנ"מ 1:5500

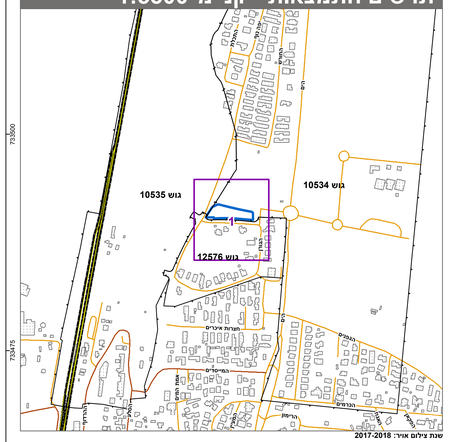
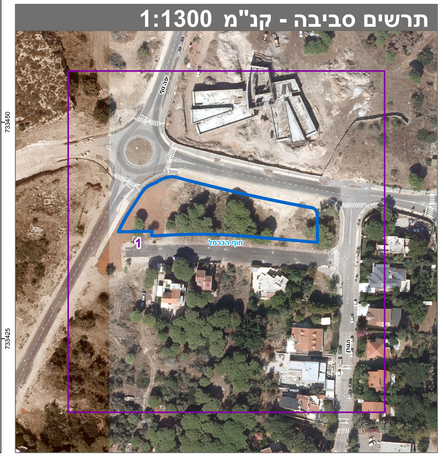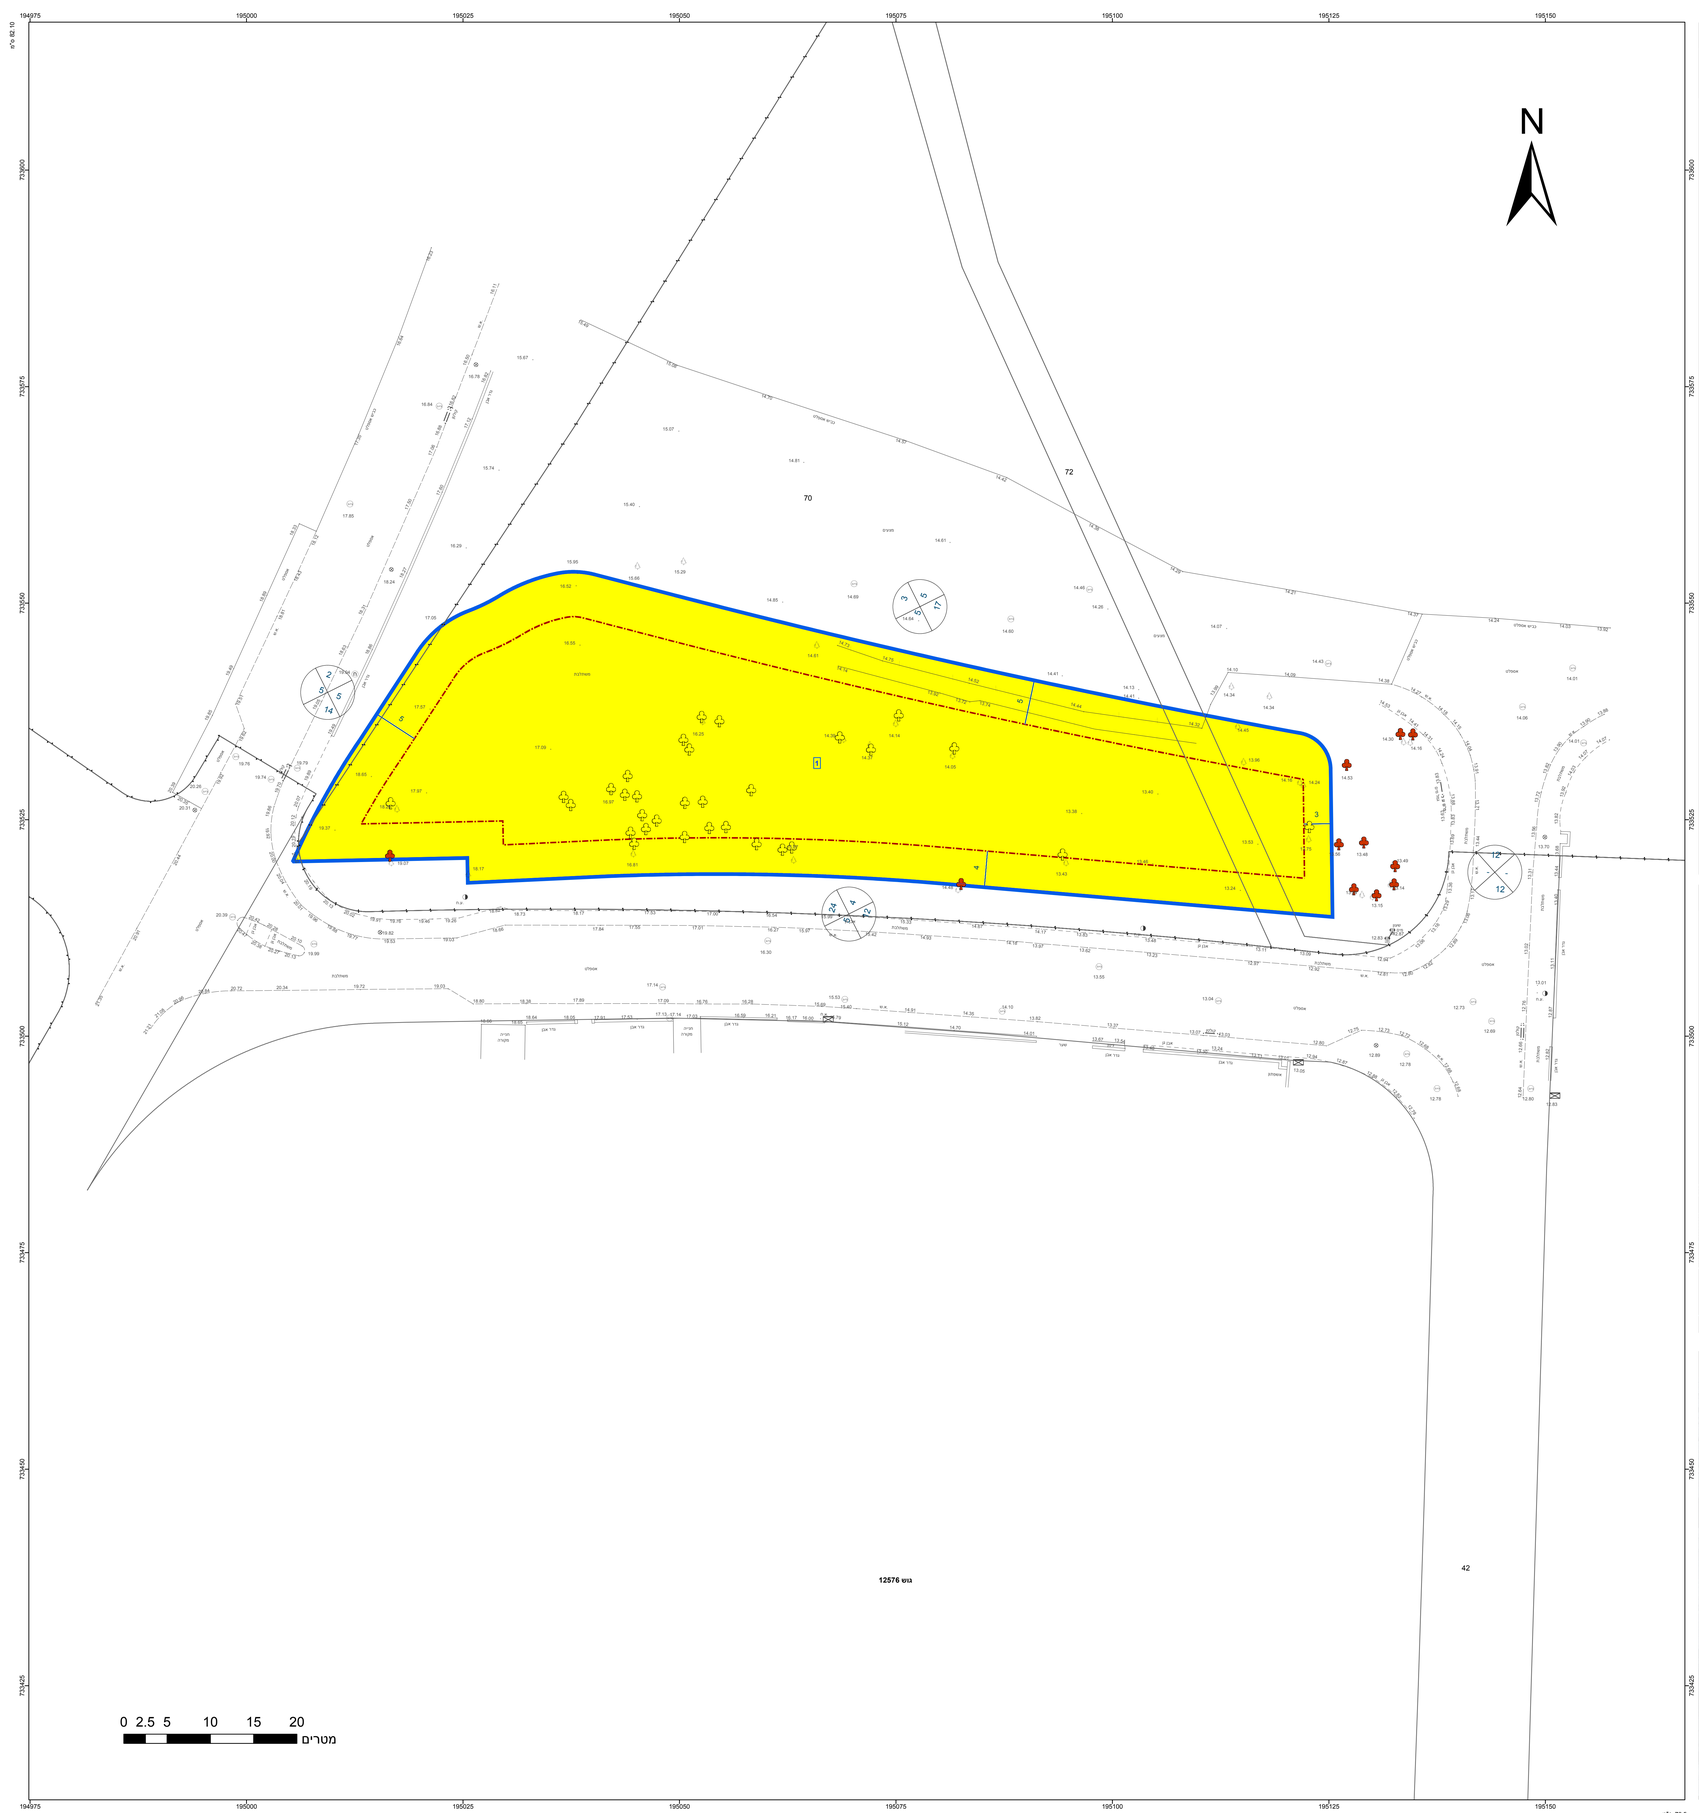
תרשים סביבה - קנ"מ 1:1300