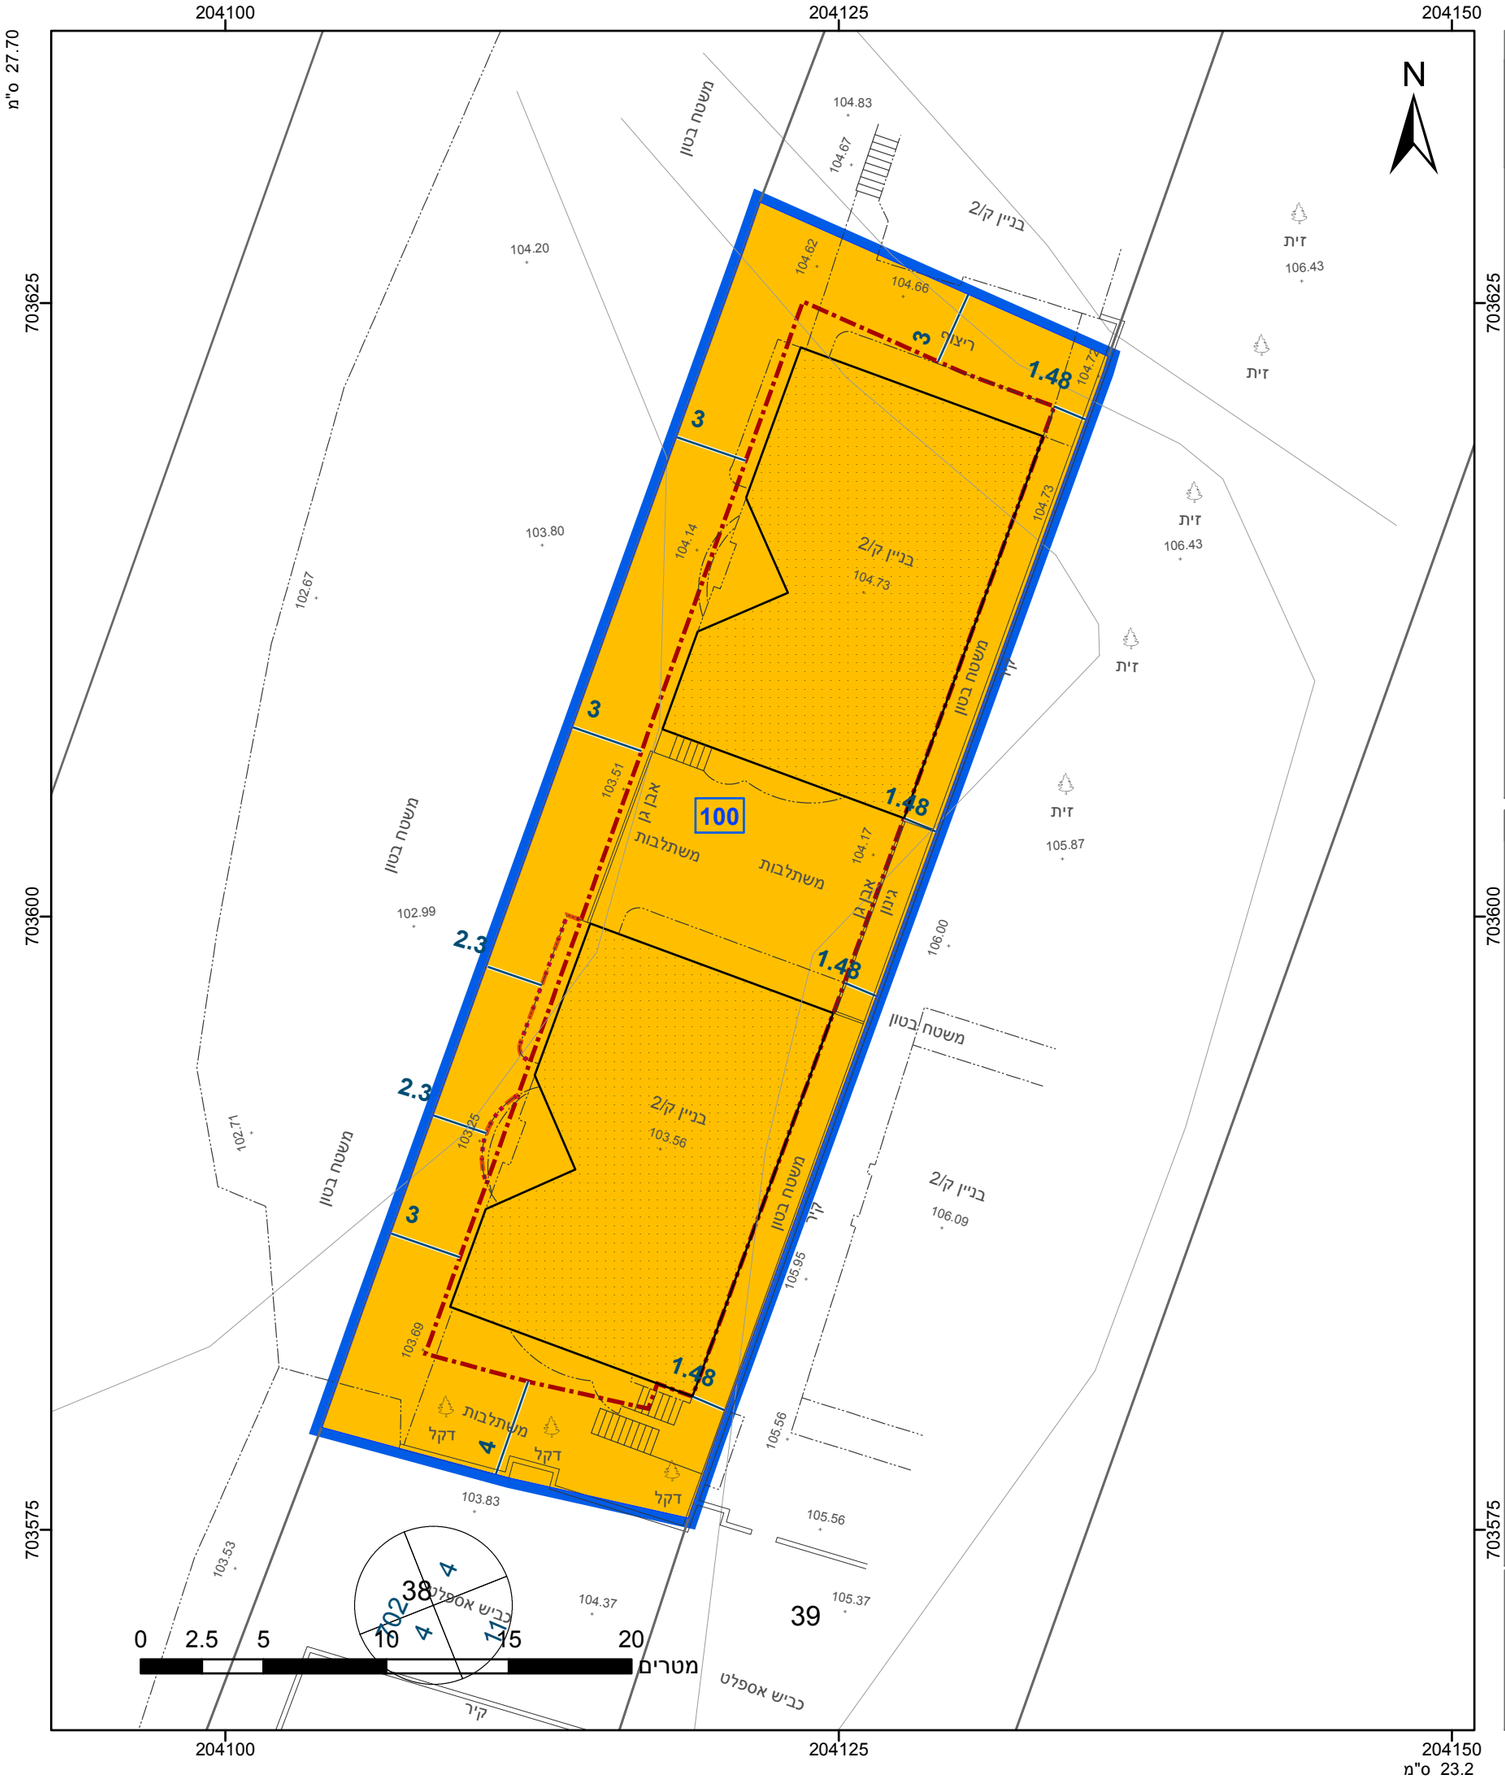

מקרא

- גבול התכנית
- גבול גוש ומספרו: 1234
- גבול חלקה ומספרה: 5
- תא שטח ומספרו: 1
- מספר הדרך / קווי בנין / רוחב הדרך
- מגורים ב
- מידות
- קו בנין עילי
- קו-בנין

אישורים בתכנית מס' 354-0864637

הריני מצהיר בזאת כי המפה הטופוגרפית/המצבית המהווה רקע לתכנית זו, נערכה על ידי ביום 10-03-2020 והיא הוכנה לפי הוראות נוהל מבא"ת ובהתאם להוראות החוק ולתקנות המודדים שבתוקף. דיוק הקו הכחול והקדסטר: מדידה אנליטית מלאה ברמת תצ"ר

פיראס אלשיך	1441
שם המודד	מספר רשיון
חתימה	תאריך

חוק התכנון והבנייה, התשכ"ה - 1965
תכנית מפורטת

מס' 354-0864637

שינוי קווי בניין בגוש8758 חלקה 38 באקה אלגרביה

תשריט מצב מוצע	גיליון 1 מתוך 1
מחוז	חיפה
מרחב תכנון מקומי	עירון
רשות מקומית	באקה אל ג'רביה
ישוב	באקה אל גרבייה
תכנית בסמכות	מקומית
איחוד וחלוקה	ללא איחוד וחלוקה
היתרים או הרשאות	תכנית שמכוחה ניתן להוציא היתרים או הרשאות
מונה תדפיס התשריט	5
מועד הפקה	29/09/2020 14:08
שטח התכנית	0.797 דונם קנה מידה 1:250

שמות*

מגיש תכנית	חג'וג' חג'וג' אבראהים ריאד תאגיד:
עורך ראשי	מוחמד תופיק תאגיד: מוחמד תופיק אדריכלים
יזם	חג'וג' חג'וג' אבראהים ריאד תאגיד:

בעלי ענין בקרקע*

בעלים	חג'וג' חג'וג' אבראהים ריאד תאגיד:

טבלת גושים וחלקות*

מספר גוש	חלק/ כל הגוש	מספרי חלקות בשלמותן	מספרי חלקות בחלקיותן
8758	חלק		38

* הרשימה המלאה מפורטת בהוראות התכנית / בהודעה שפורסמה בעיתונות וברשומות

תרשים התמצאות - קנ"מ 1:1250

שנת צילום אויר: 2017-2018

מספר תכנית: 354-0864637, מספר גירסת תשריט: 5