חוק התכנון והבנייה, התשכ"ה - 1965

תכנית מתאר מקומית

מס' 304-0862169

חפ/מק/2543- רח' טרומפלדור 25, חיפה

תשריט מצב מוצע	גיליון 1 מתוך 1
מחוז	חיפה
מרחב תכנון מקומי	חיפה
רשות מקומית	חיפה
ישוב	חיפה
תכנית בסמכות	מקומית
איחוד וחלוקה	ללא איחוד וחלוקה
היתרים או הרשאות	תכנית שמכוחה ניתן להוציא היתרים או הרשאות
מונה תדפיס התשריט	11
מועד הפקה	19/07/2021 11:35
שטח התכנית	0.662 דונם קנה מידה 1:250

אישורים בתכנית מס' 304-0862169

שמות*

מגיש התכנית	אופיר מרקו תאגיד:
עורך ראשי	חנא נקארה תאגיד:
יזם	אופיר מרקו תאגיד:

בעלי ענין בקרקע*

טבלת גושים וחלקות*

מספר גוש	חלק/ כל הגוש	מספרי חלקות בשלמות	מספרי חלקות בחלקיות
10885	חלק	87	

* הרשימה המלאה מפורטת בהוראות התכנית / בהודעה שפורסמה בעיתונות וברשומות

הריני מצהיר בזאת כי המפה הטופוגרפית/המצבית המהווה רקע לתכנית זו, נערכה על ידי ביום 18.03.2020 והיא הוכנה לפי הוראות נוהל מבא"ת ובהתאם להוראות החוק ולתקנות המודדים שבתוקף. דיוק הקו הכחול והקדסטר: מדידה אנליטית מלאה ברמת תצ"ר

אפרים לבנברג	503		
שם המודד	מספר רשיון	חתימה	תאריך

מספר תכנית: 304-0862169, מספר גירסת תשריט: 11

מקרא

גבול תכנית

140 תא שטח ומספרו

1234 גוש ומספרו

5 גבול חלקה ומספרה

1 2 3 4 רוחות דרך

מספר הדרך

קו בנין

רוחב הדרך

מגורים א

מידות

חזית מסחרית

קו-בנין

עץ/עצים לשימור

תרשים התמצאות - קנ"מ 1:6000

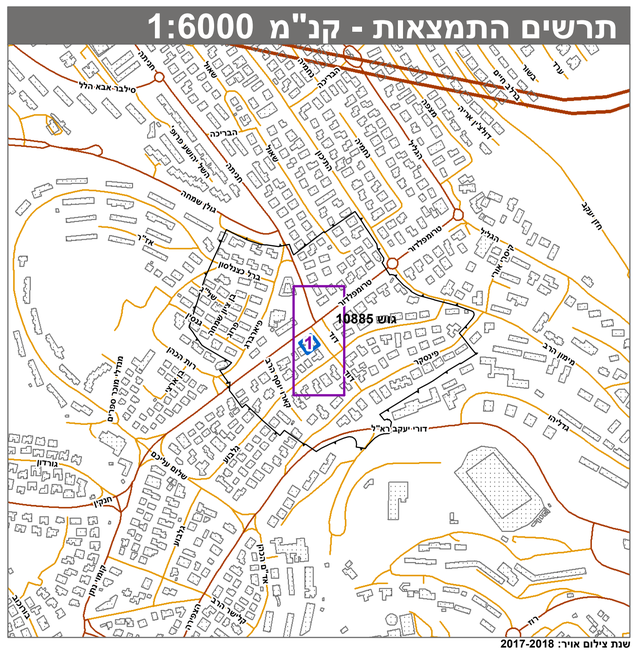

שנת צילום אויר: 2017-2018
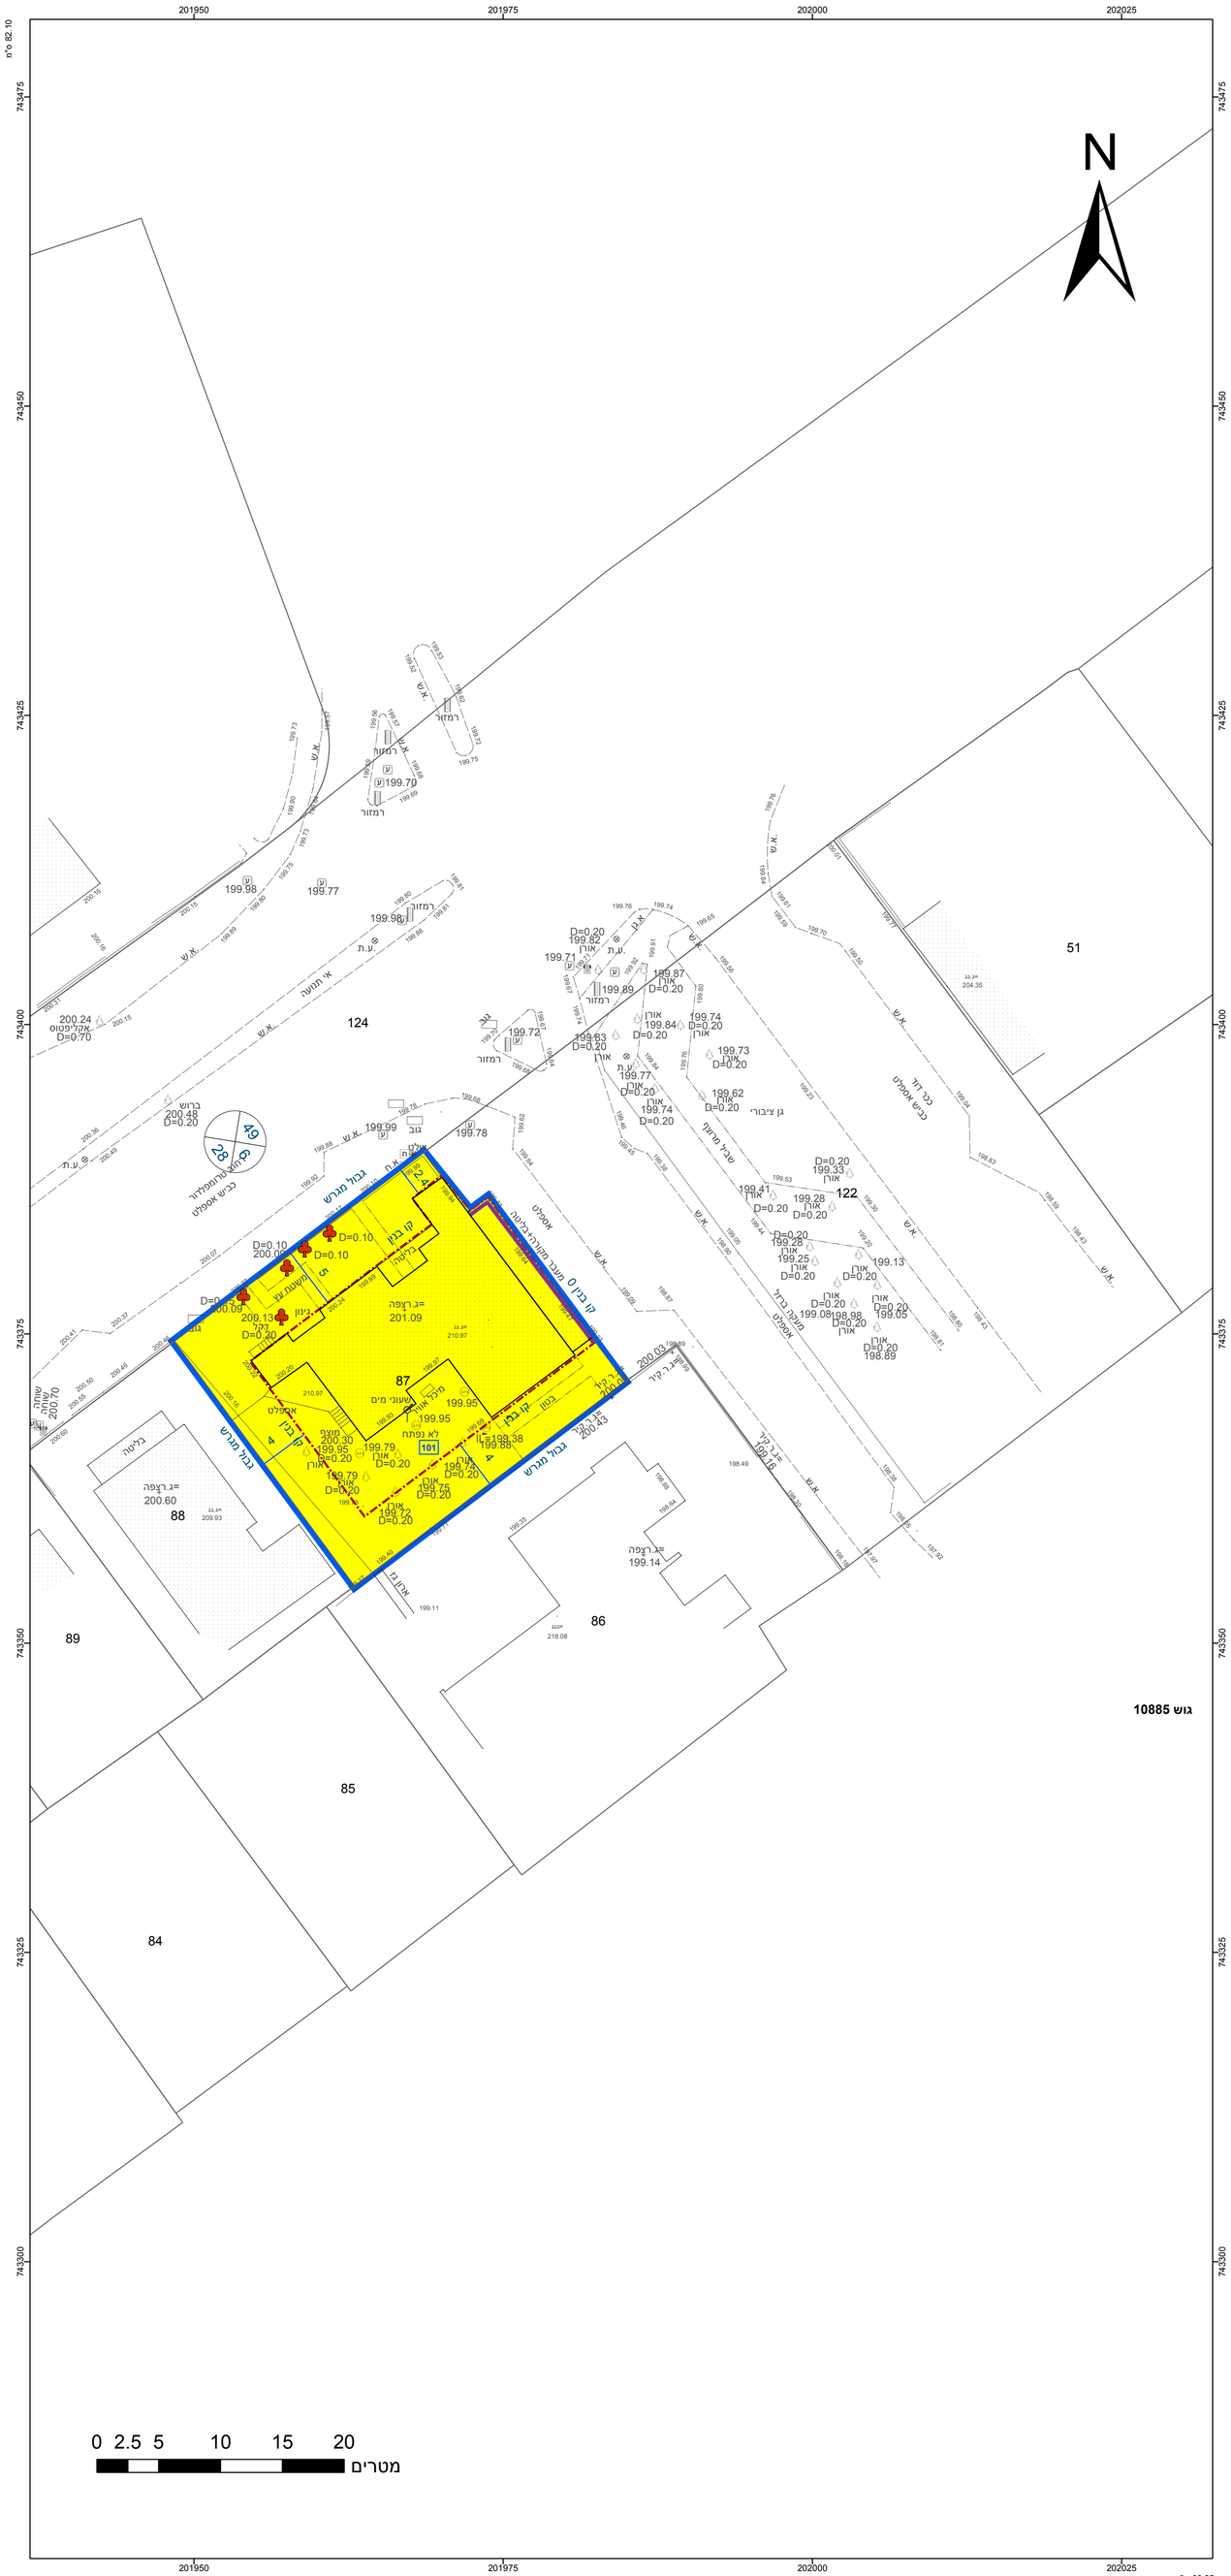
תרשים סביבה - קנ"מ 1:1500