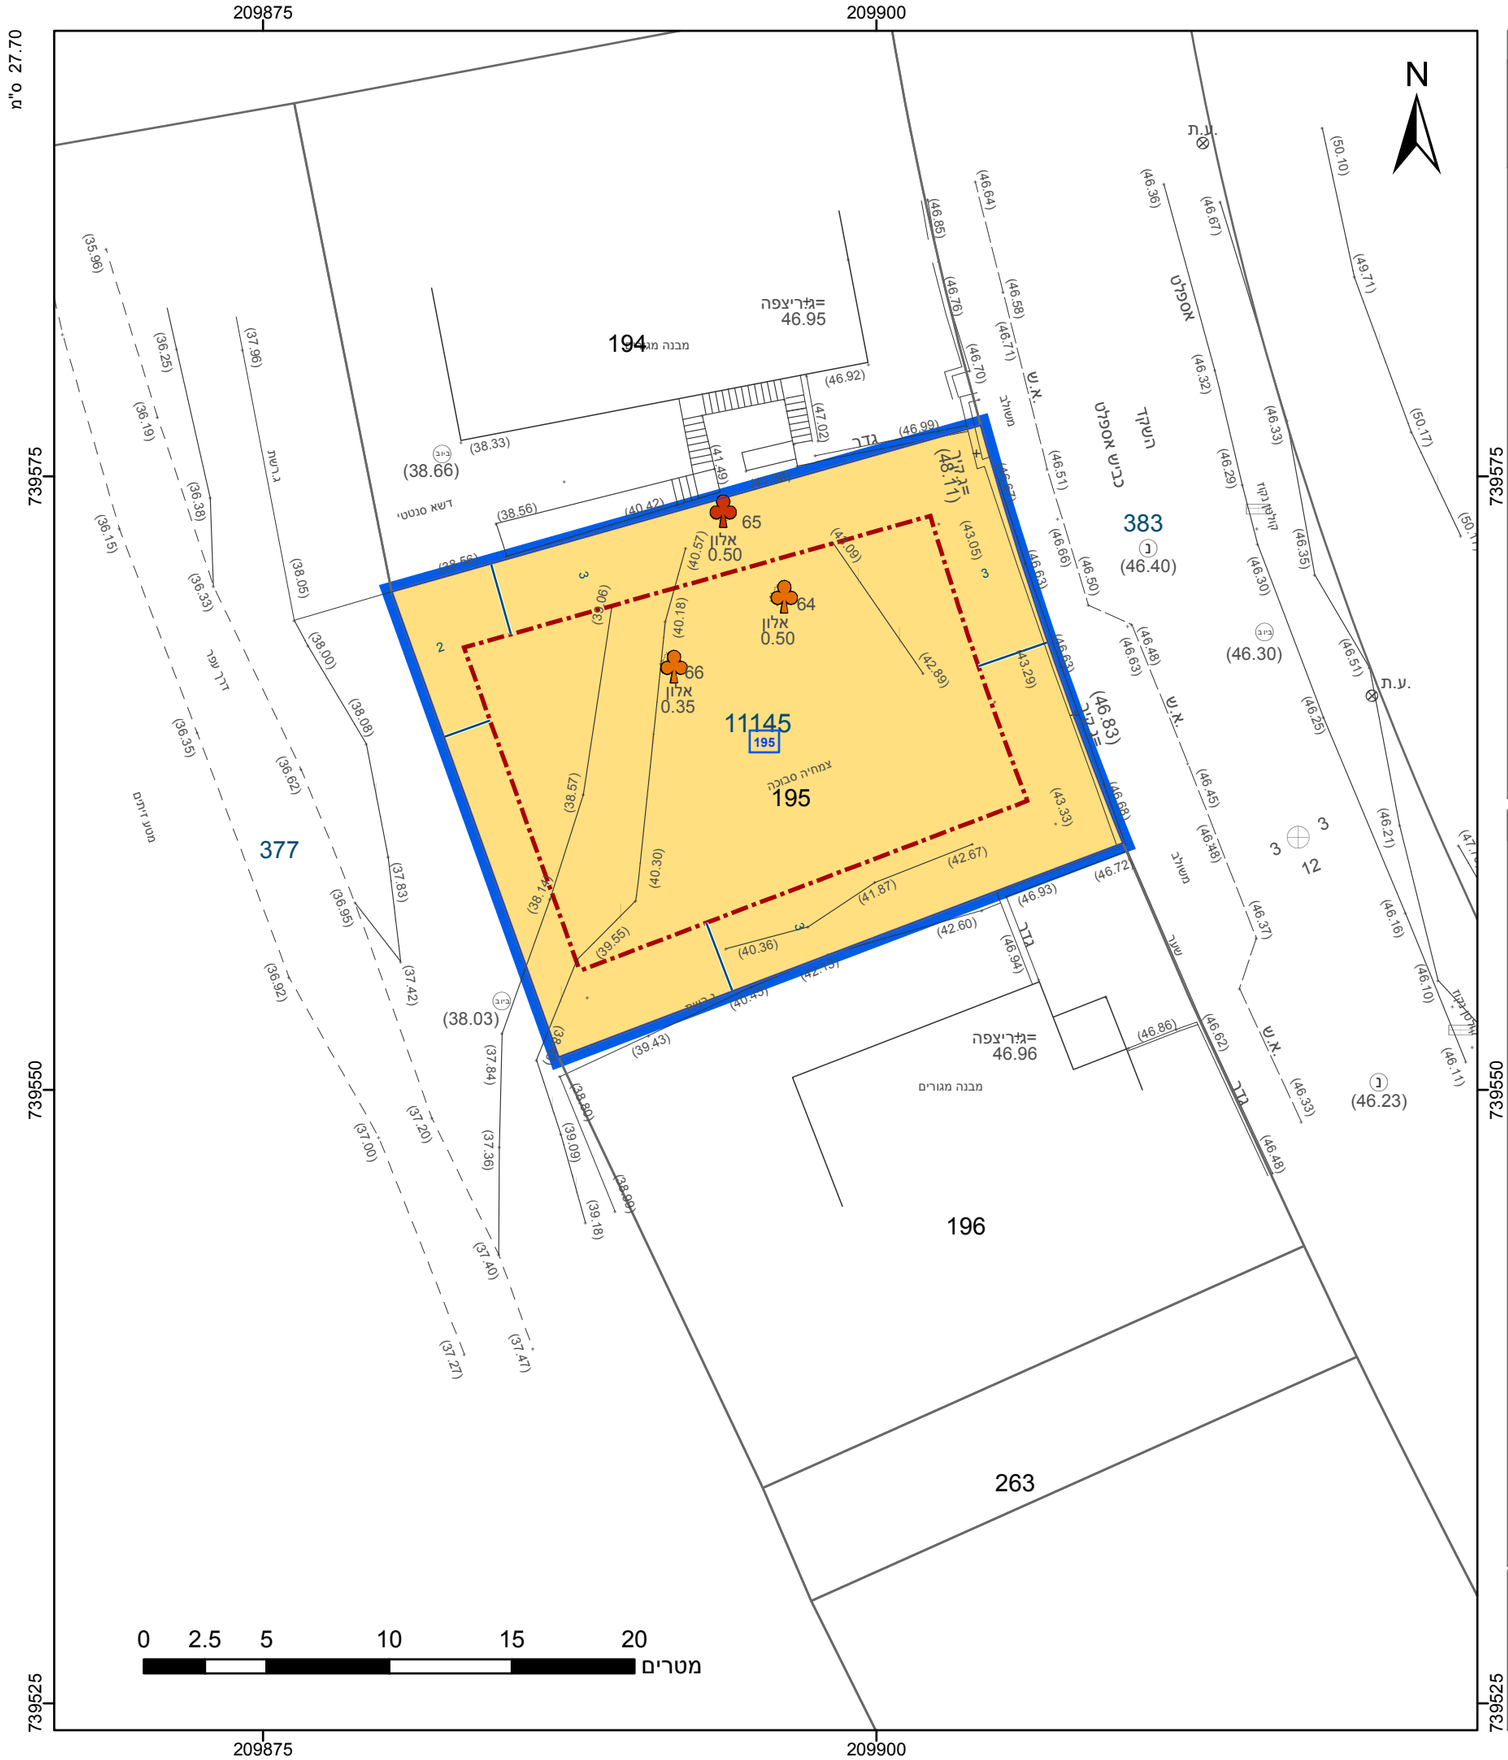

23.2 ס"מ

מקרא

- גבול התכנית
- גוש 1234 גבול גוש ומספרו
- 5 גבול חלקה ומספרה
- 1 תא שטח ומספרו
- מספר הדרך / קווי בנין / רוחב הדרך
- מגורים
- מידות
- קו-בנין
- עץ/עצים לשימור
- עץ/עצים להעתקה

אישורים בתכנית מס' 355-0930354

מינהל התכנון
התכנון והבניה, התשכ"ה - 1965
מחוז חיפה
ועדה המחוזית החליטה ביום : 30/06/2021

הרני מצהיר בזאת כי תמת הטופוגרפית/המצבית המהווה רקע לתכנית זו, נערכה על ידי ביום 01.10.2020 והיא הוכנה לפי הוראות נוהל מבא"ת בהתאם להוראות החוק ולתקנות המוגדרים שבתוקף. דיוק הקו הכחול והקדסטר: קו כחול (בלבד) ברמה אנליטית

שלמה מגיד	1504
שם המודד	מספר רשיון
חתימה	תאריך

חוק התכנון והבנייה, התשכ"ה - 1965
תכנית מתאר מקומית

מס' 355-0930354

מכ/995 - גוש: 11145 חלקות 195 ו-221 רח' השקד רכסים

תשריט מצב מוצע	גיליון 1 מתוך 2
מחוז	חיפה
מרחב תכנון מקומי	מורדות הכרמל
רשות מקומית	רכסים
ישוב	רכסים
תכנית בסמכות	מחוזית
איחוד וחלוקה	ללא איחוד וחלוקה
היתרים או הרשאות	תכנית שמכוחה ניתן להוציא היתרים או הרשאות
מונה תדפיס התשריט	8
מועד הפקה	14/09/2021 16:19
שטח התכנית	0.961 דונם קנה מידה 1:250

שמות*

מגיש תכנית	שלום בן חמו תאגיד:
עורך ראשי	אלה טרכטנברג תאגיד:

בעלי ענין בקרקע*

טבלת גושים וחלקות*

מספר גוש	חלק/ כל הגוש	מספרי חלקות בשלמותן	מספרי חלקות בחלקיותן
11145	חלק	195, 221	

* הרשימה המלאה מפורטת בהוראות התכנית / בהודעה שפורסמה בעיתונות וברשומות

תרשים התמצאות - קנ"מ 1:1250

שנת צילום אויר: 2019