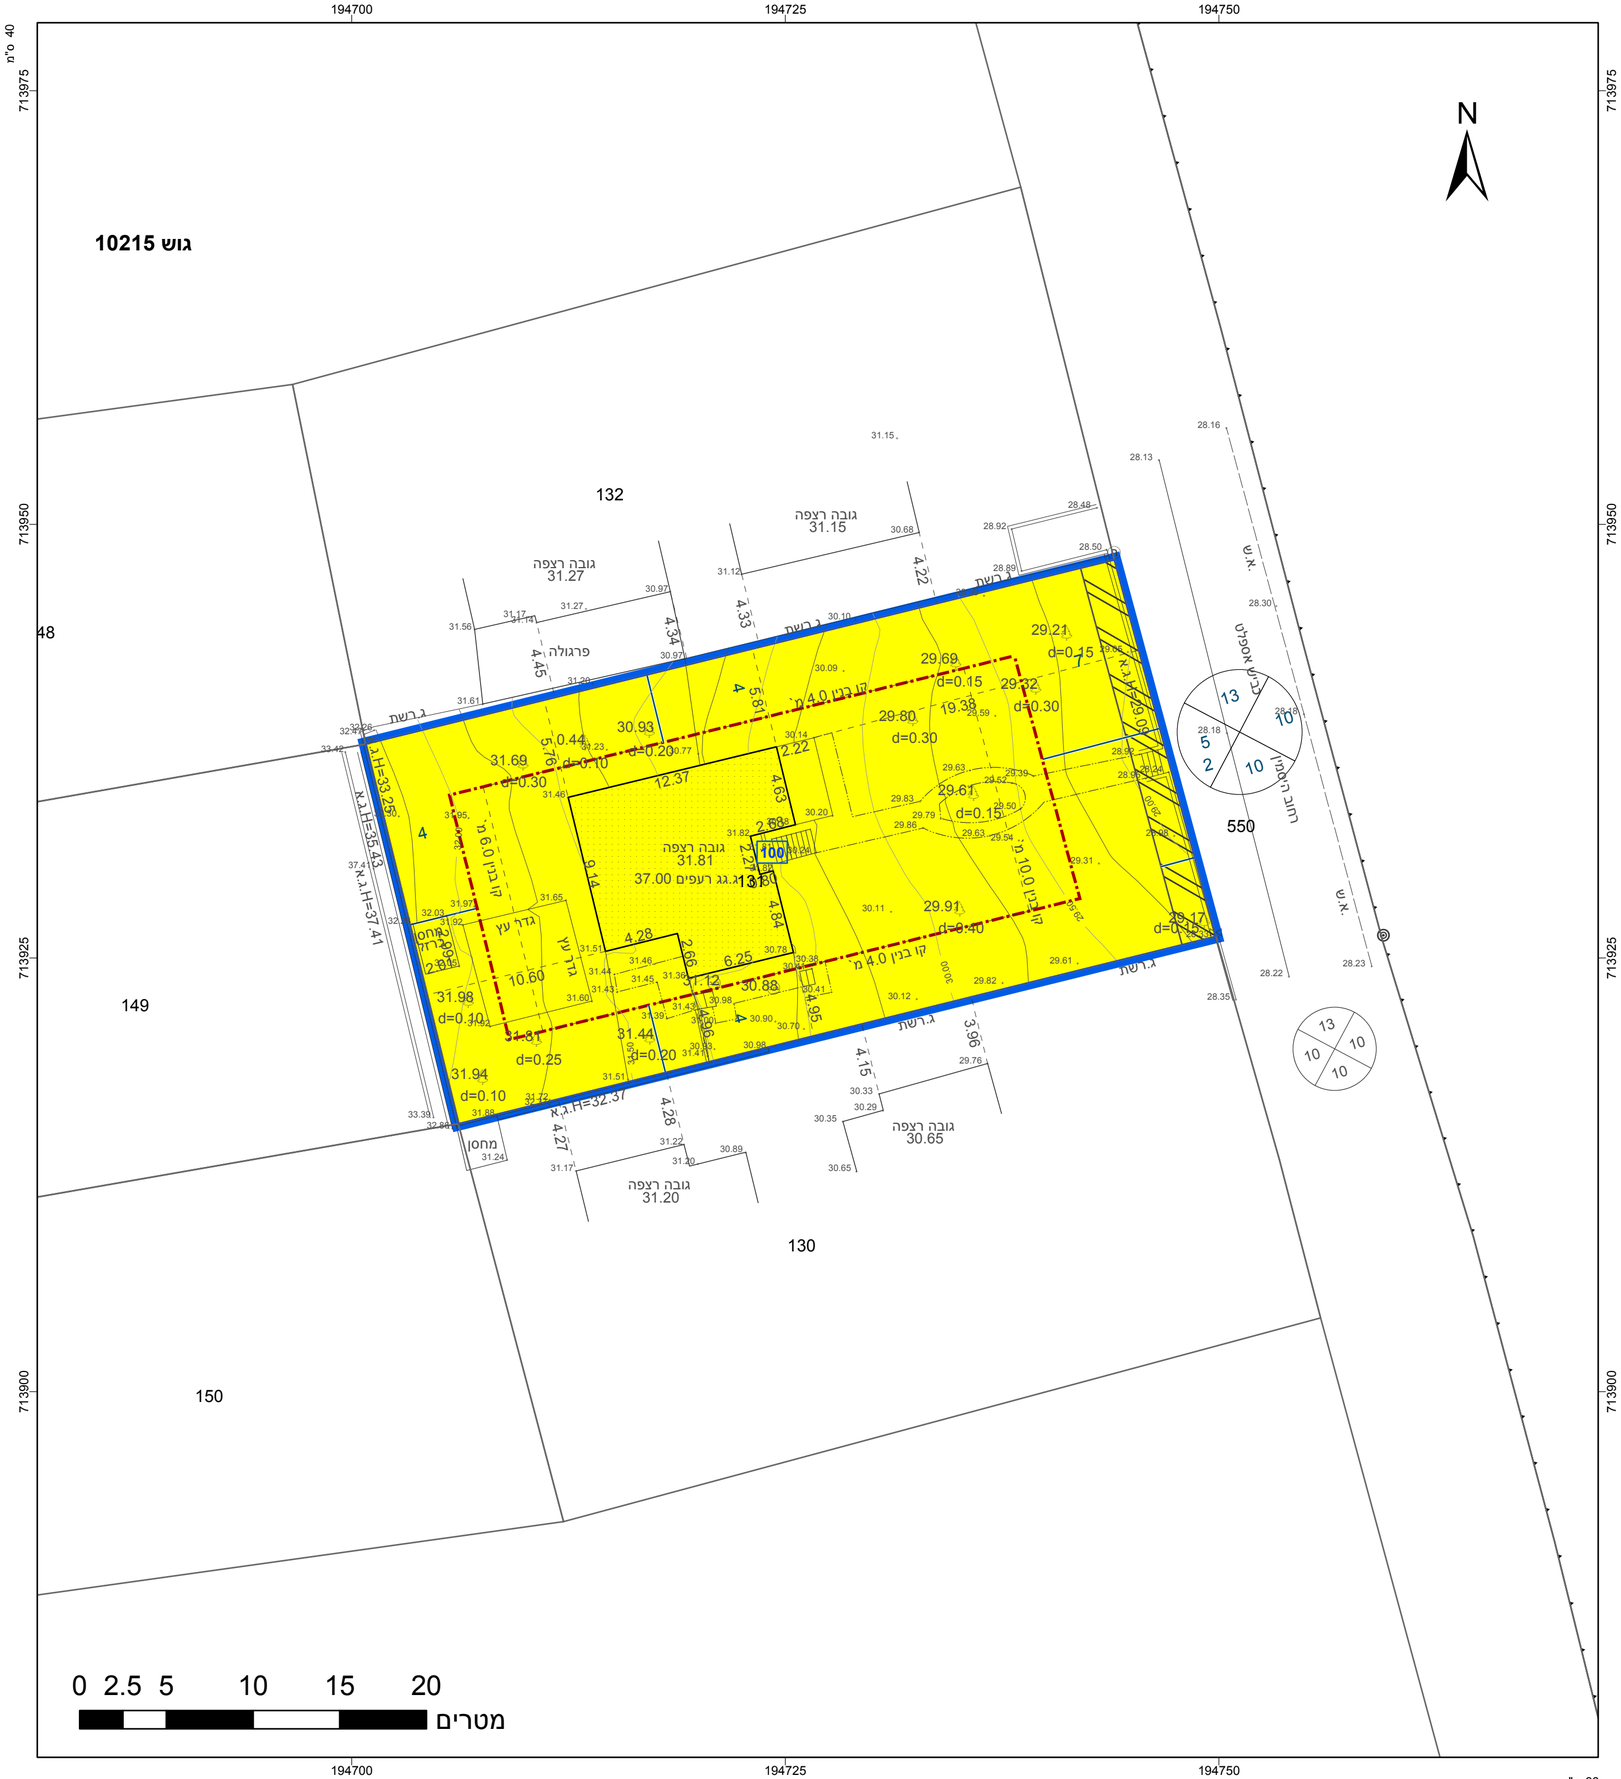

מקרא

- מגורים א
- הנחיות מיוחדות
- מידות
- קו-בנין

תרשים התמצאות - קנ"מ 1:6000

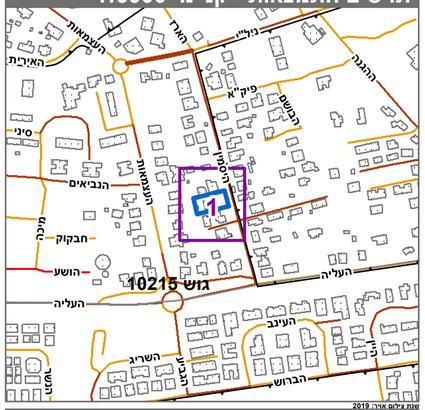

תרשים סביבה - קנ"מ 1:1500

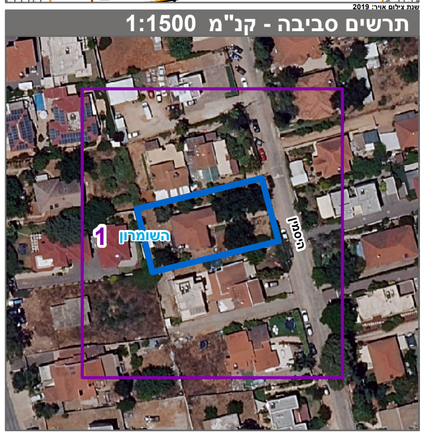

חוק התכנון והבנייה, התשכ"ה - 1965

תכנית מפורטת

מס' 353-0944181

תוספת יחידת דיור ברחוב היסמין 7, בנימינה

תשריט מצב מוצע	גיליון 1 מתוך 1
מחוז	חיפה
מרחב תכנון מקומי	יישובי הברון
רשות מקומית	
ישוב	
תכנית בסמכות	מקומית
איחוד וחלוקה	ללא איחוד וחלוקה
היתרים או הרשאות	תכנית שמכוחה ניתן להוציא היתרים או הרשאות
מונה תדפיס התשריט	10
מועד הפקה	05/01/2022 11:48
שטח התכנית	1.006 דונם קנה מידה 1:250

אישורים בתכנית מס' 353-0944181

שמות*

מגיש התכנית	ארנון שבתאי תאגיד: אשגר בנימינה בע"מ
עורך ראשי	חנוך רוגינסקי תאגיד: רוגינסקי אדריכלים ומתכנני ערים
יזם	חברה כלכלית, ארנון שבתאי תאגיד: אשגר בנימינה בע"מ

בעלי ענין בקרקע*

טבלת גושים וחלקות*

מספר גוש	חלק/ כל הגוש	מספרי חלקות בשלמותן	מספרי חלקות בחלקיותן
10215	חלק	131	

* הרשימה המלאה מפורטת בהוראות התכנית / בהודעה שפורסמה בעיתונות וברשומות

הריני מצהיר בזאת כי המפה הטופוגרפית/המצבית המהווה רקע לתכנית זו, נערכה על ידי ביום 24/12/2020 והיא הוכנה לפי הוראות נוהל מבא"ת ובהתאם להוראות החוק ולתקנות המודדים שבתוקף. דיוק הקו הכחול והקדסטר:מדידה אנליטית מלאה ברמת תצ"ר

שם המודד	מספר רשיון	חתימה	תאריך
עלי כבהא	1097		