
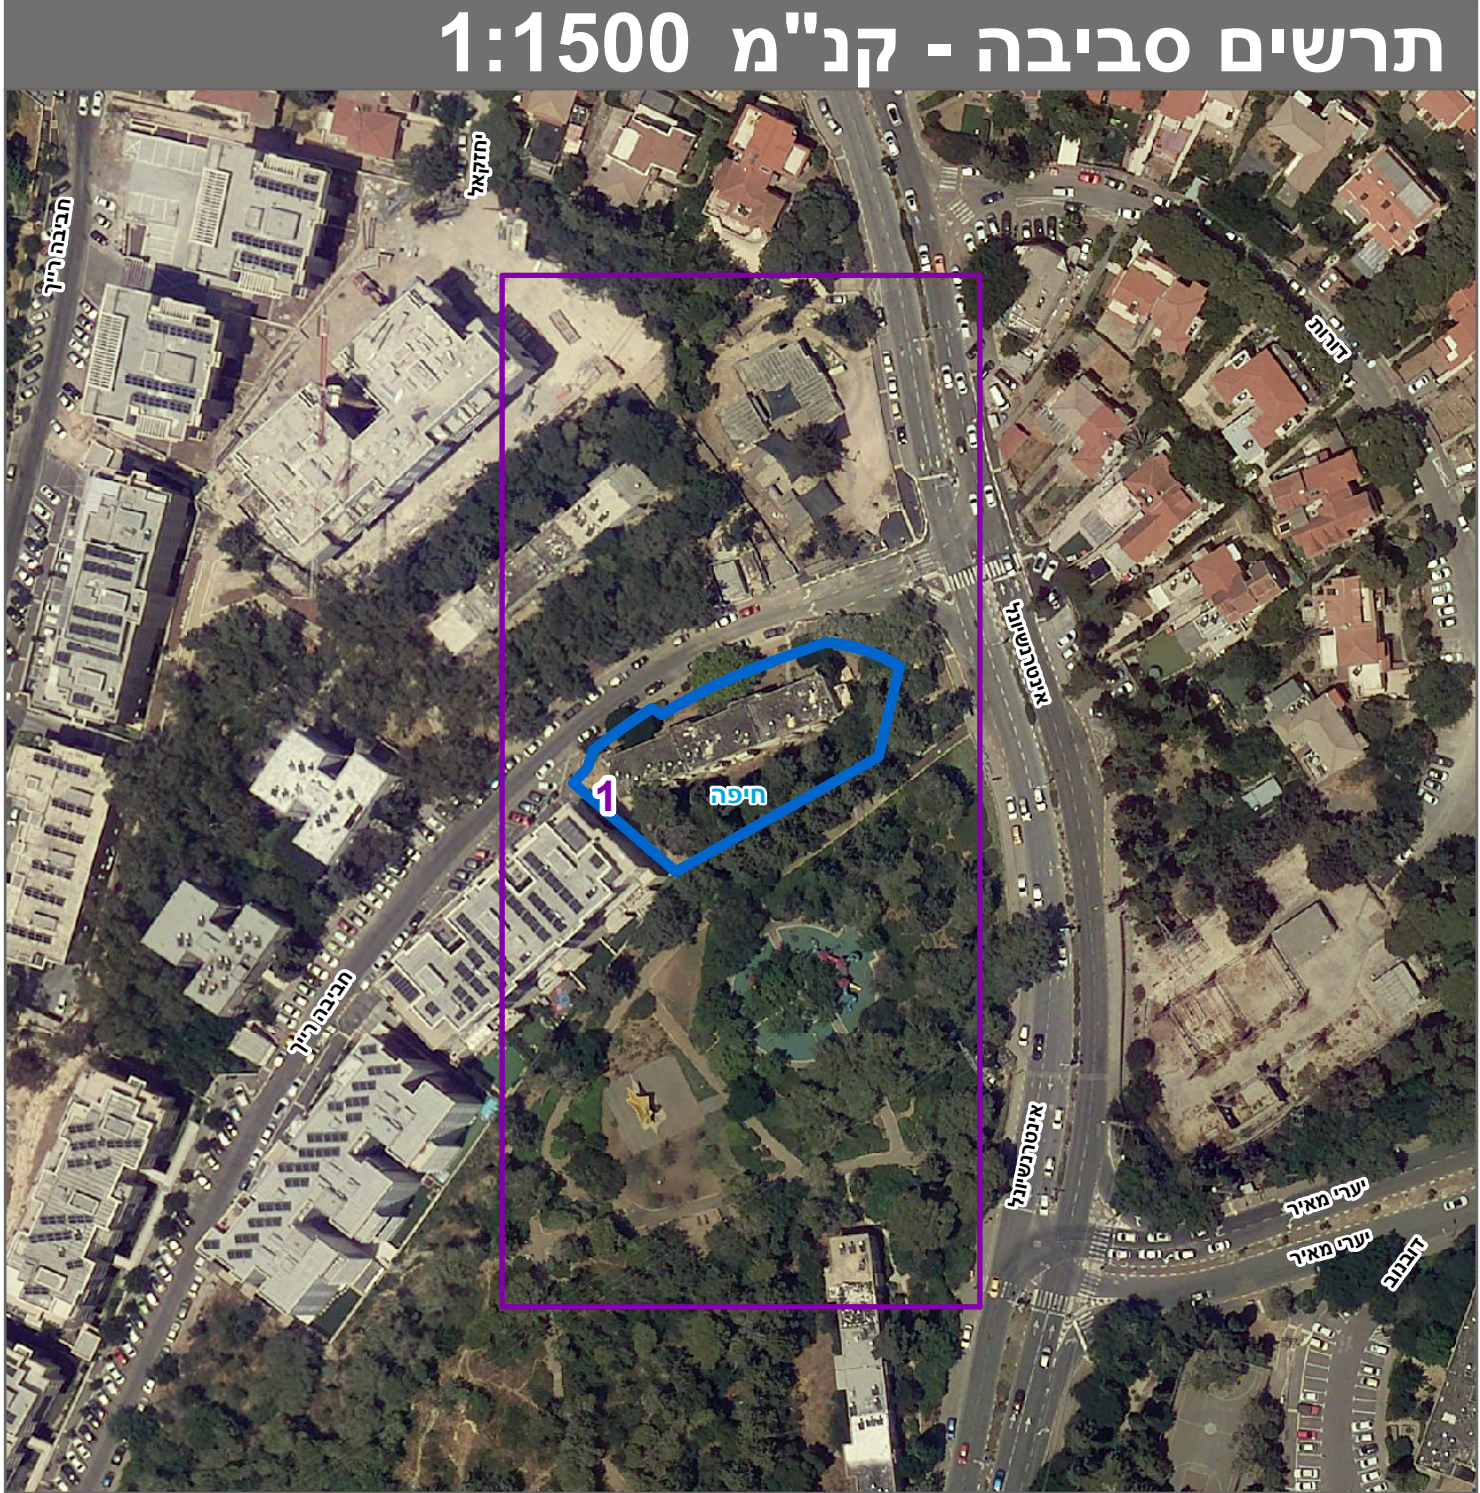
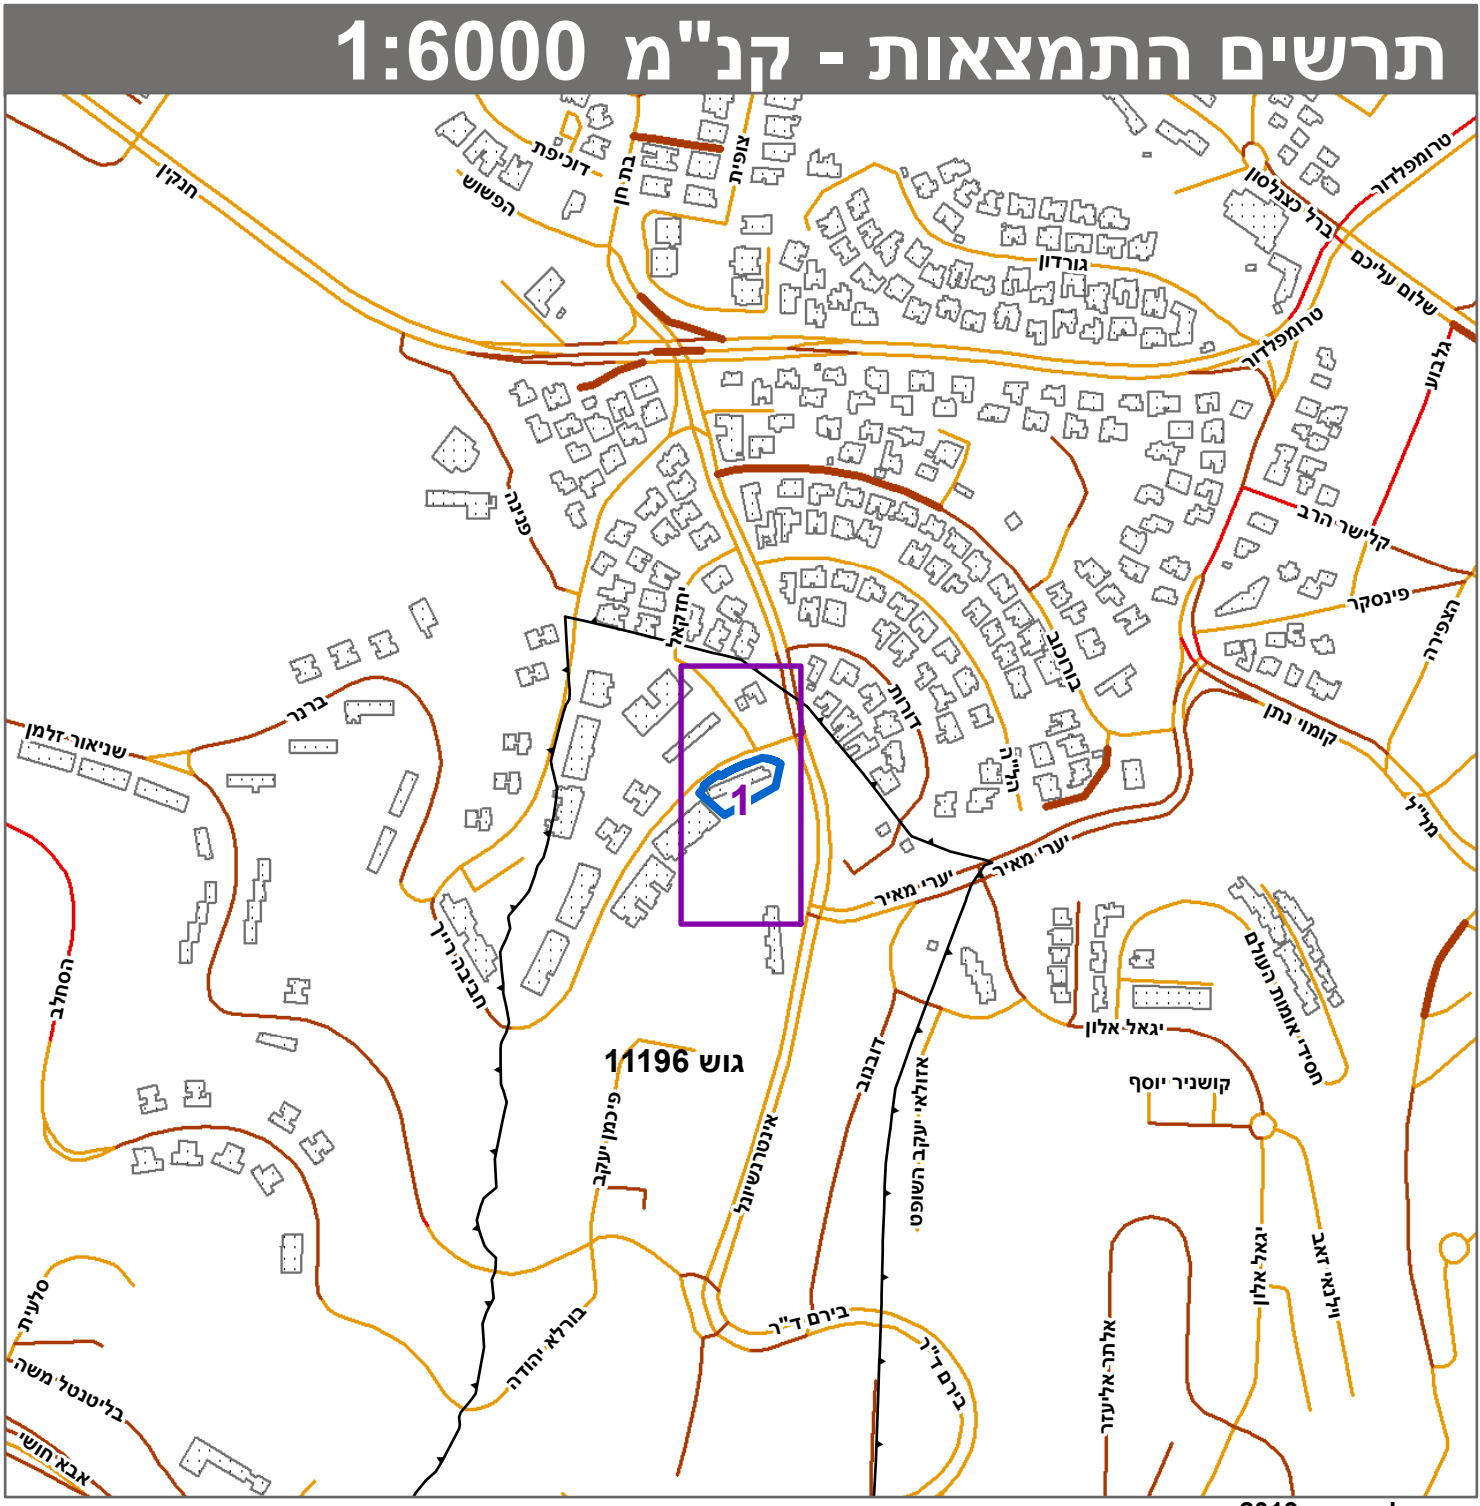
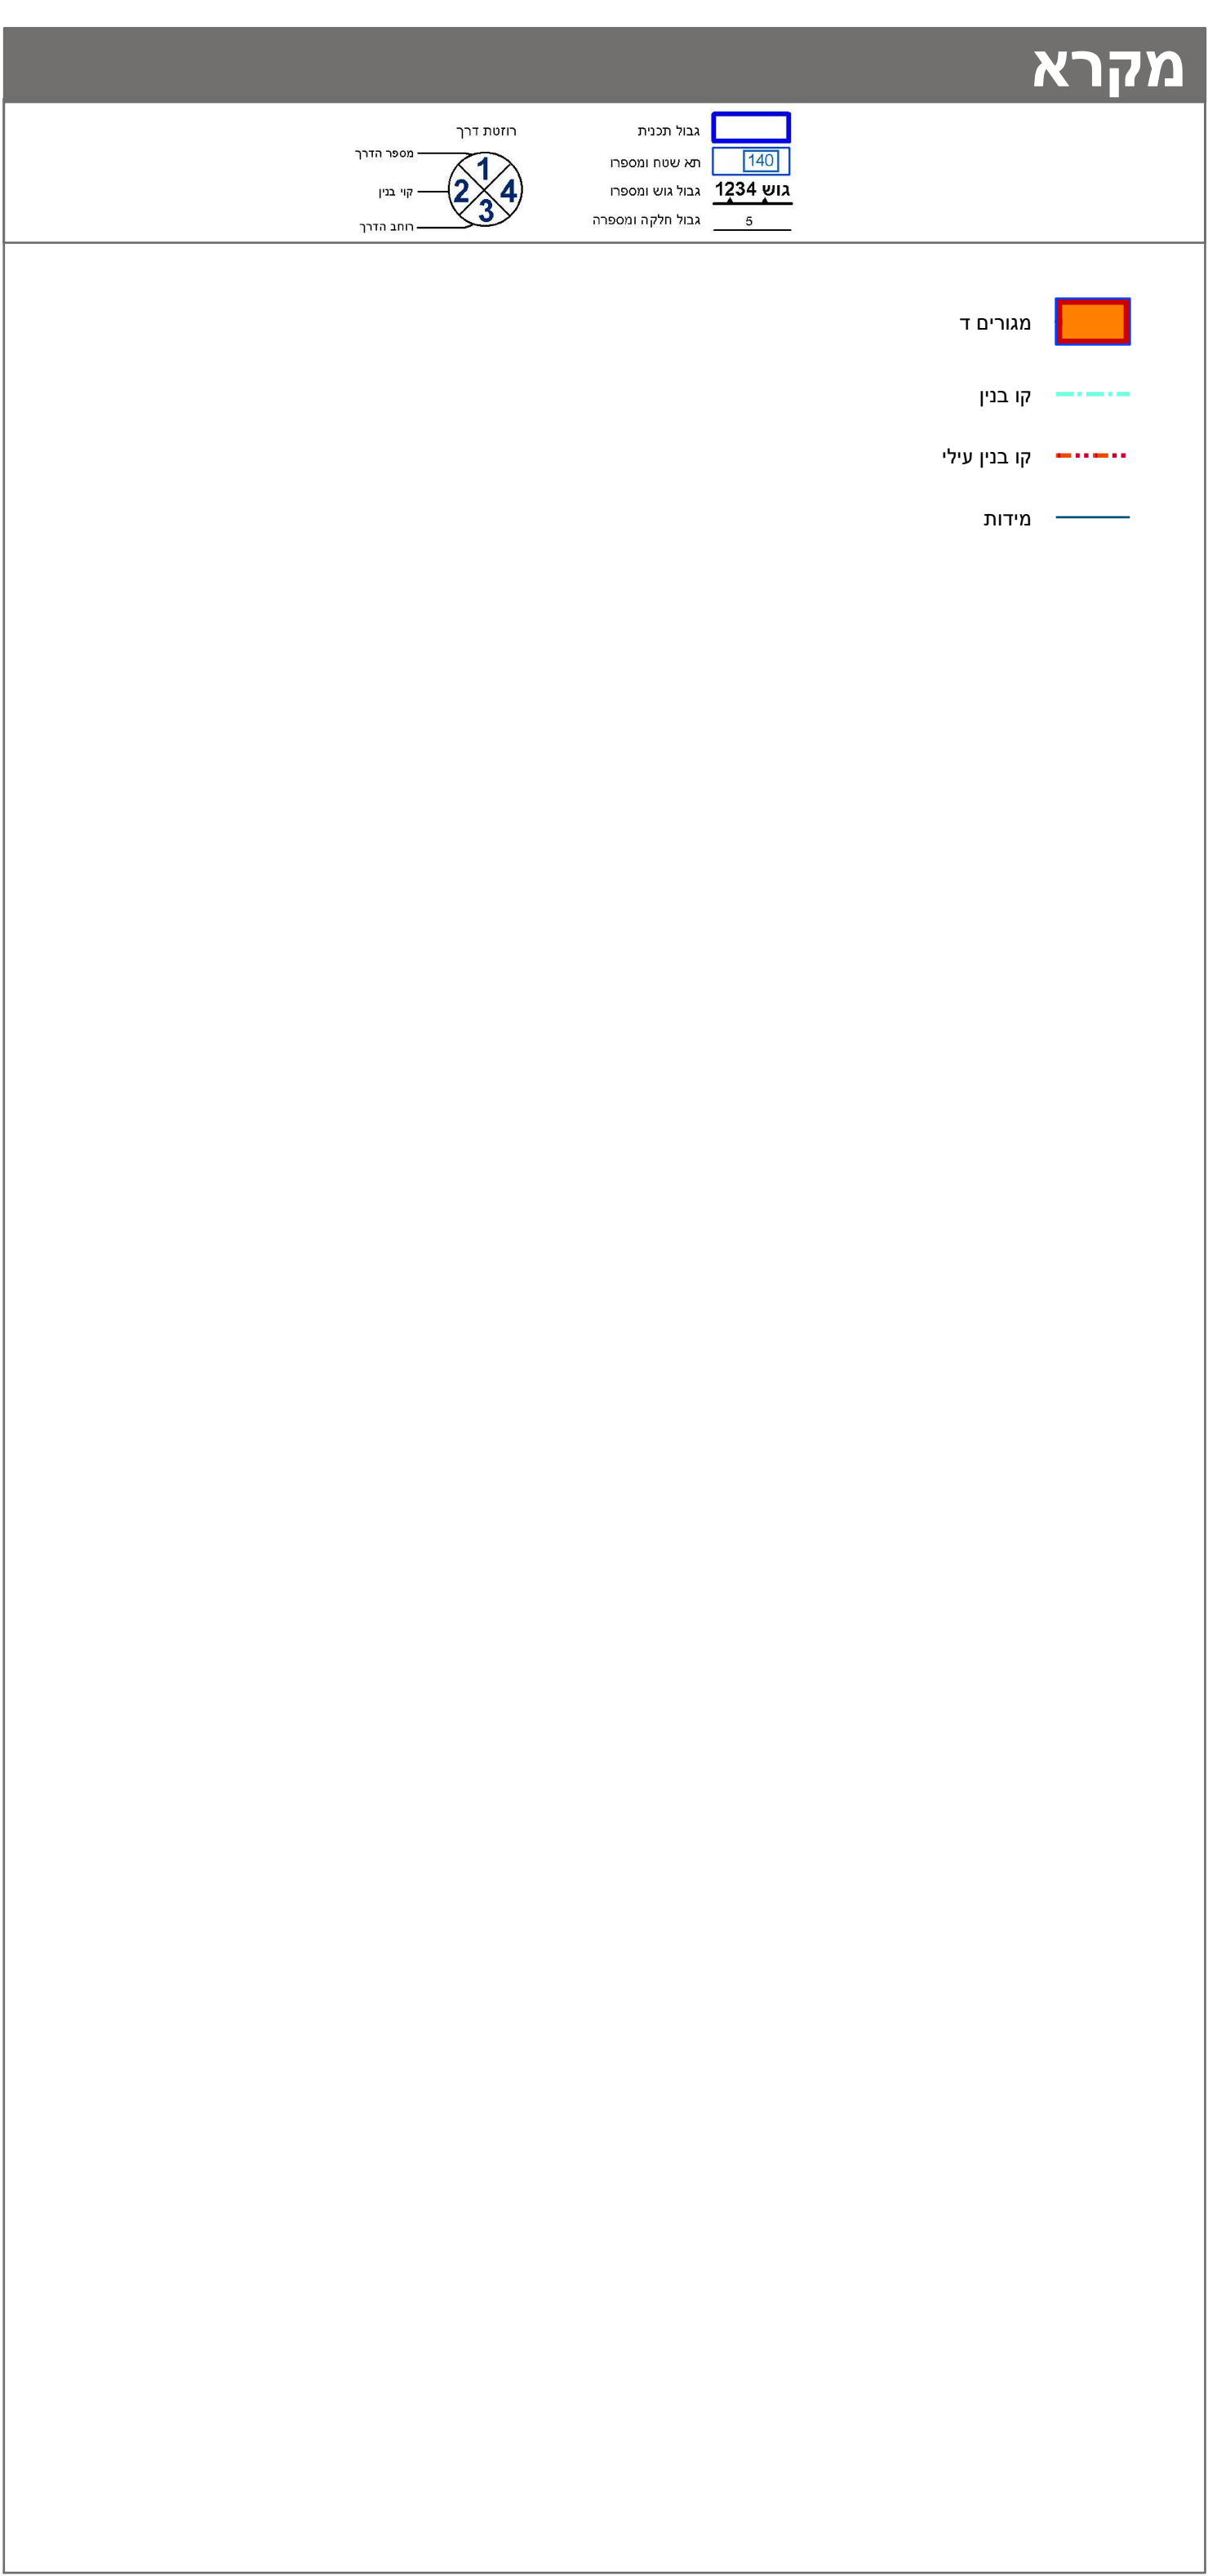


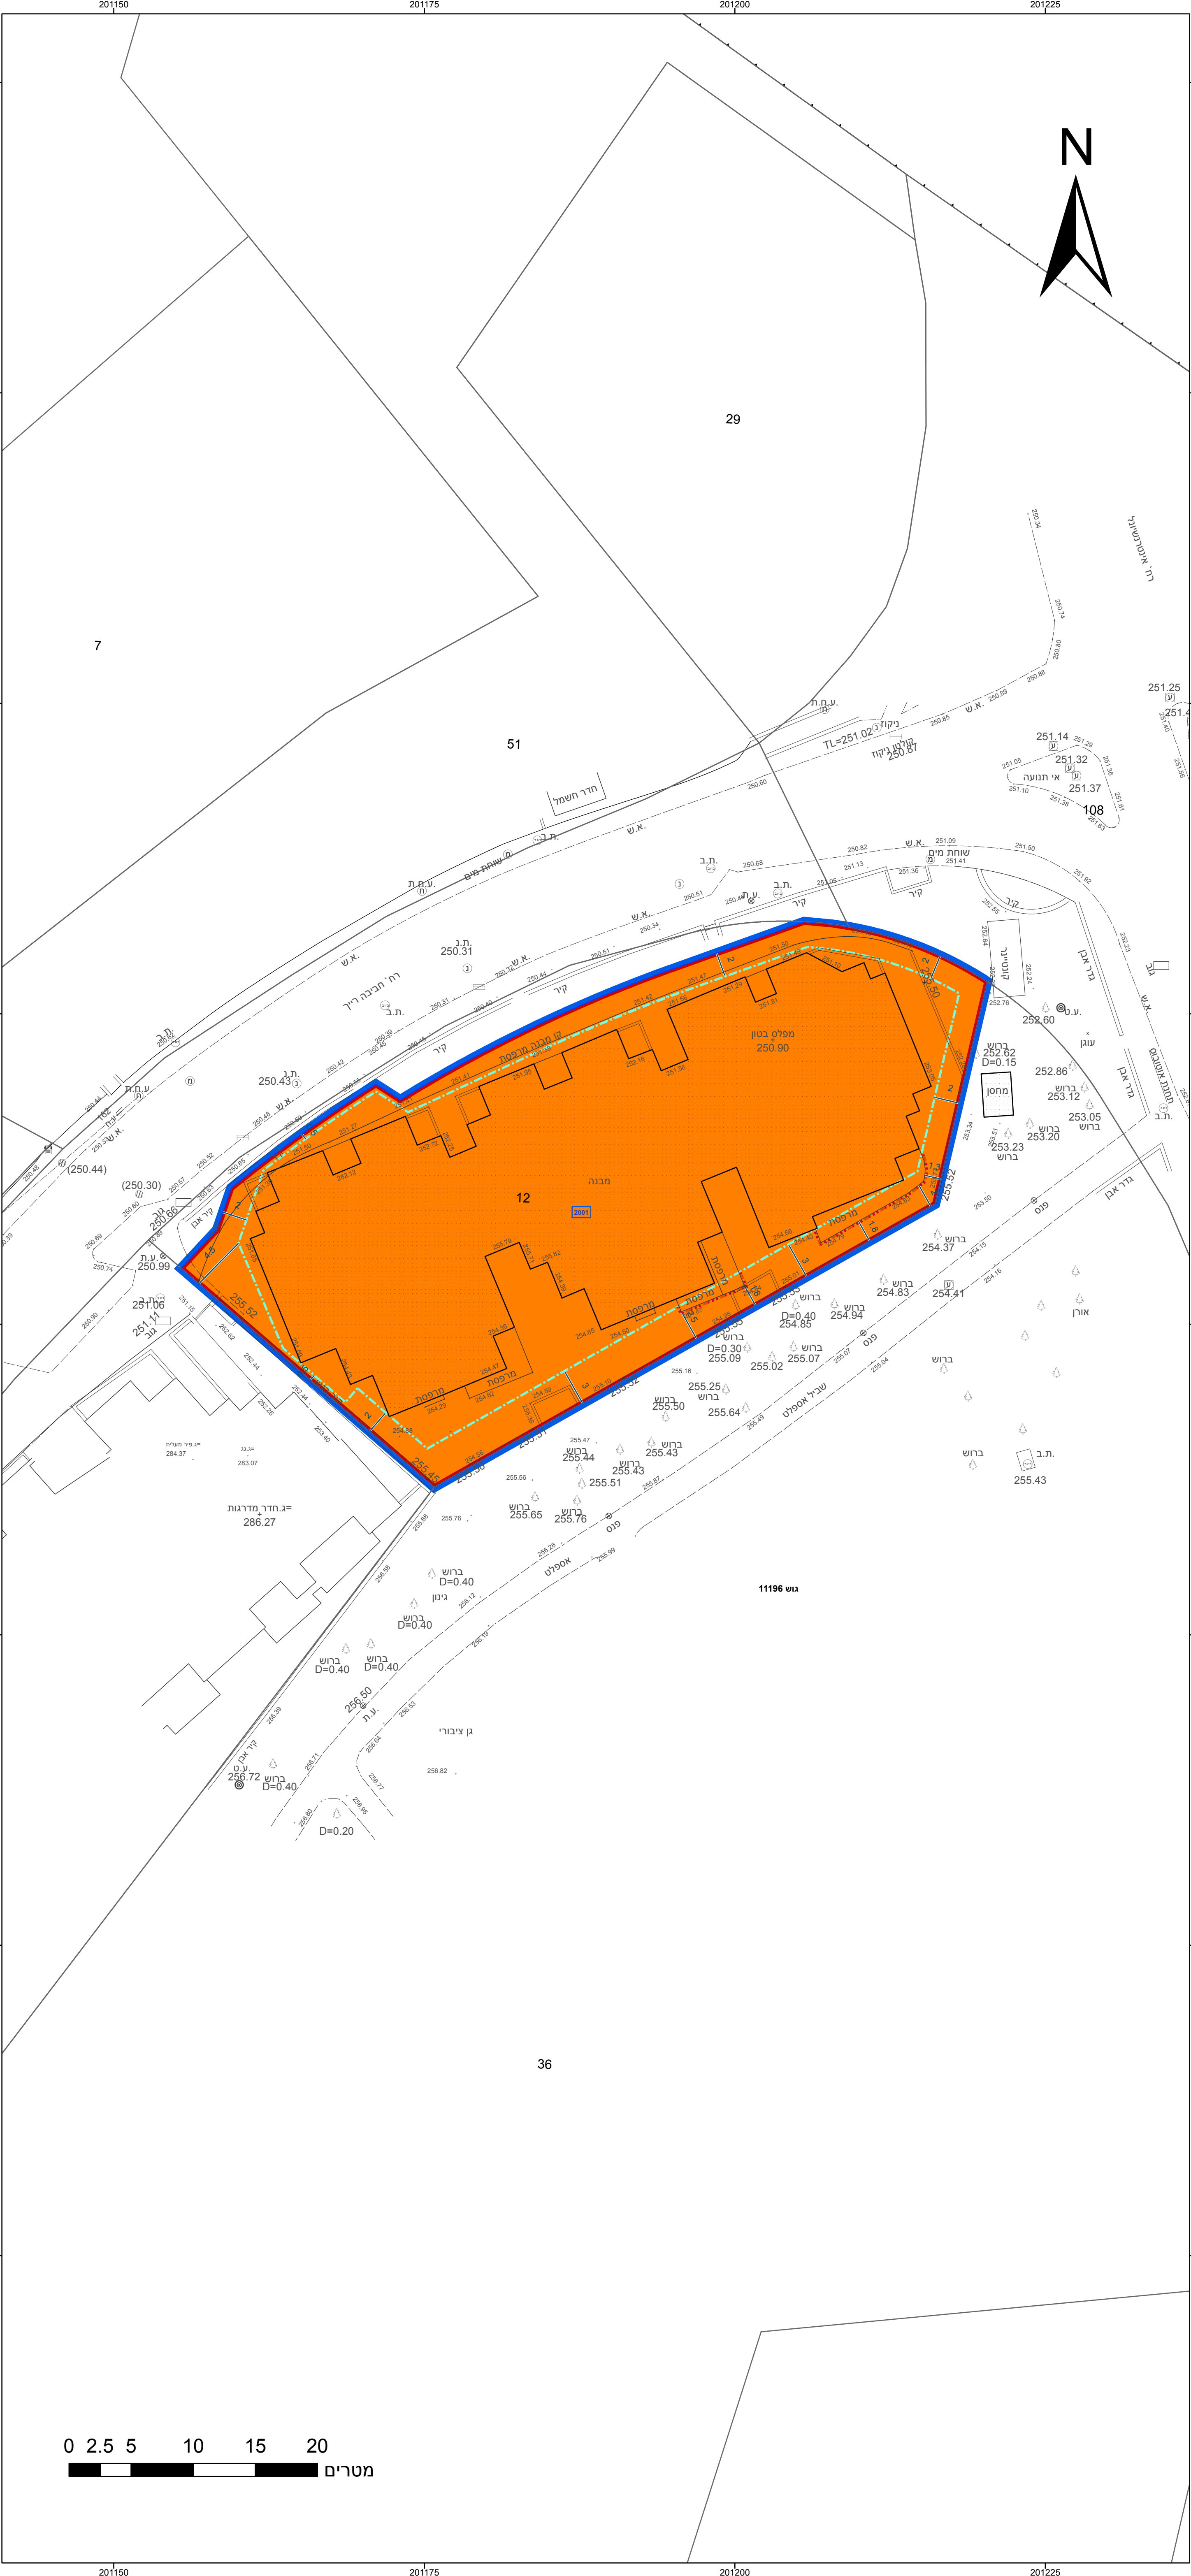

חוק התכנון והבנייה, התשכ"ה - 1965			
תכנית מתאר מקומית			
מס' 304-1023373			
חפ/מק/2187-ג - הסדרת קוי בנין ברח' חביבה רייך 74-78 , חיפה.			
תשריט מצב מוצע		גיליון 1 מתוך 1	
מחוז		חיפה	
מרחב תכנון מקומי		חיפה	
רשות מקומית		חיפה	
ישוב		חיפה	
תכנית בסמכות		מקומית	
איחוד וחלוקה		ללא איחוד וחלוקה	
היתרים או הרשאות		תכנית שמכוחה ניתן להוציא היתרים או הרשאות	
מונה תדפיס התשריט		7	
מועד הפקה		04/07/2022	
שטח התכנית		1.621 דונם	
קנה מידה		1:250	
אישורים בתכנית מס' 304-1023373			
שמות*			
מגיש התכנית		תאגיד: גרינברג ושניאור השכרת דירות למגורים בע"מ	
עורך ראשי		פניה רוזנברג תאגיד: פניה רוזנברג- אדריכלות ובינוי	

בעלי עניין בקרקע*

טבלת גושים וחלקות*			
מספר גוש	כל הגוש/חלק	מספרי חלקות בשלמותן	מספרי חלקות בחלקיותן
11196	חלק	12	

* הרשימה המלאה מפורטת בהוראות התכנית / בהודעה שפורסמה בעיתונות וברשומות
הריני מצהיר בזאת כי המפה הטופוגרפית/המצבית המהווה רקע לתכנית זו, נערכה על ידי ביום 02.09.2021 והיא הוכנה לפי הוראות נוהל מבא"ת ובהתאם להוראות החוק ולתקנות המודדים שבתוקף. דיוק הקו הכחול והקדסטר: מדידה גרפית

אפרים לבנברג	503	חתימה	תאריך
שם המודד	מספר רישיון		