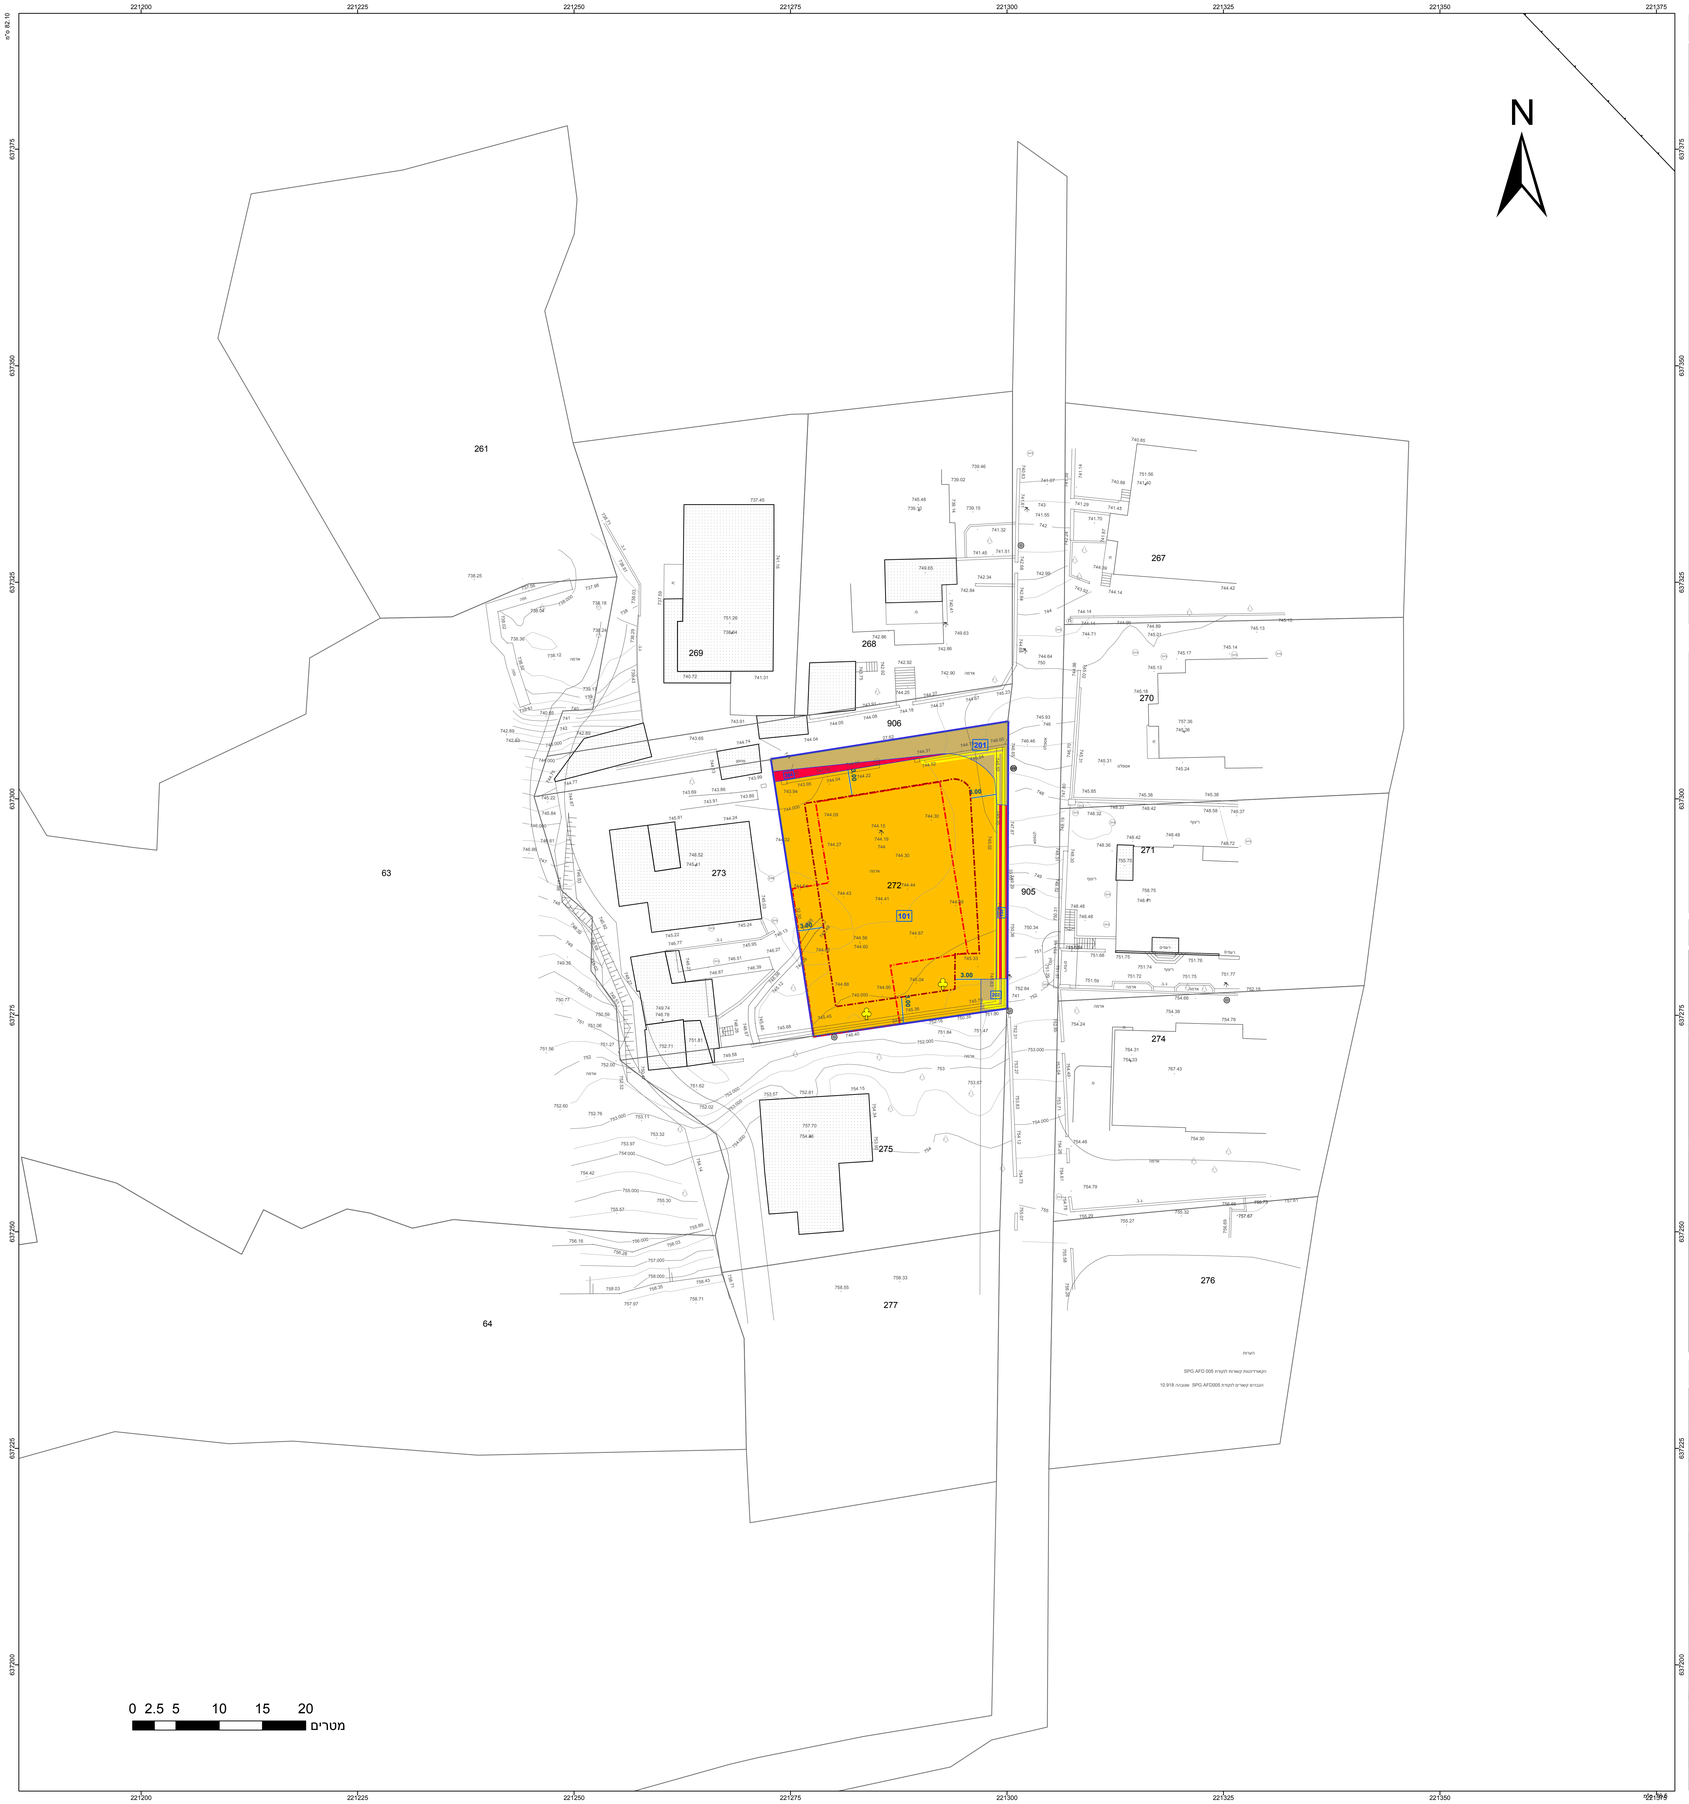

חוק התכנון והבנייה, התשכ"ה - 1965

תכנית מתאר מקומית

מס' 101-0367938

שנוי קוי בנין והגדלת זכויות בניה ,בית חנינה , ירושלים

תשריט מצב מוצע	גליון 1 מתוך 1
מחוז	ירושלים
מרחב תכנון מקומי	ירושלים
רשות מקומית	ירושלים
ישוב	ירושלים
תכנית בסמכות	מקומית
איחוד וחלוקה	ללא איחוד וחלוקה
היתרים או הרשאות	תכנית שמכוחה ניתן להוציא היתרים או הרשאות
מונה תדפיס התשריט	24
מועד הפקה	06/02/2018 11:41
שטח התכנית	0.813 דונם קנה מידה 1:250

אישורים

מקרא

נגבל תכנית
יא שטח מוסמך
נגבל בנוי 1234 בנוי מוסמך
נגבל חלקה/מוסמך
רוחות דרך
מספר דרך
קו מדן
רוחב דרך

- מגורים ב
- דרך מאושרת
- דרך מוצעת
- מבנה להריסה
- קו-בנין
- קו בנין תחתי/תת קרקעי
- מידות
- עץ/עצים לעקירה

מקרא מפת מדידה

מקרא

- מבנה
- צריף/סככה/חממה
- אספלט
- אבן שפה
- דרך עפר
- גדר תיל \ רשת
- גדר אבן/קיר
- גדר אבן/ קיר אבן/ גדר\ בטון
- שפת ואדי
- מדרון עליון\ שיפוע סבעי
- עץ
- נקודת גובה אופיינית 12.85
- קו גובה משני (0.5, 2.5, 5.0 מ')
- קו גובה ראשי (0.5, 2.5, 5.0 מ') 123
- שוחת ביקורת כללית
- עמוד כללי
- ארון כללי
- עמוד תאורה
- עמוד תקשורת
- ע. חשמל עץ
- ע. חשמל בטון
- ע. חשמל תעלה
- ע.חשמל, זויות
- שוחת\ גוב מים
- שוחת ביוב
- שוחת ניקוז
- גוב תקשורת

תרשים התמצאות - קנ"מ 1:6000

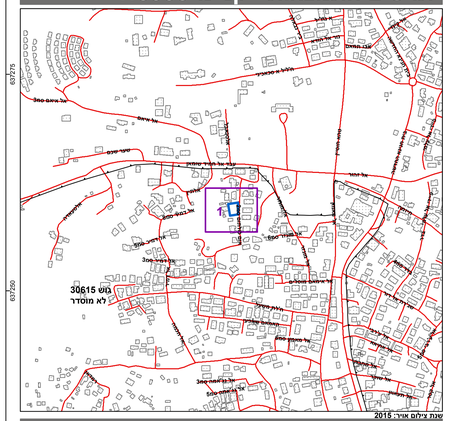
גוש 30615
לא מוסדר
שכונת ג'בל מוכבר
שכונת רס אל עמוד
שכונת ראס אל עמוד
שכונת ג'בל מוכבר
שכונת ראס אל עמוד
שכונת ג'בל מוכבר
שכונת ראס אל עמוד
שכונת ג'בל מוכבר