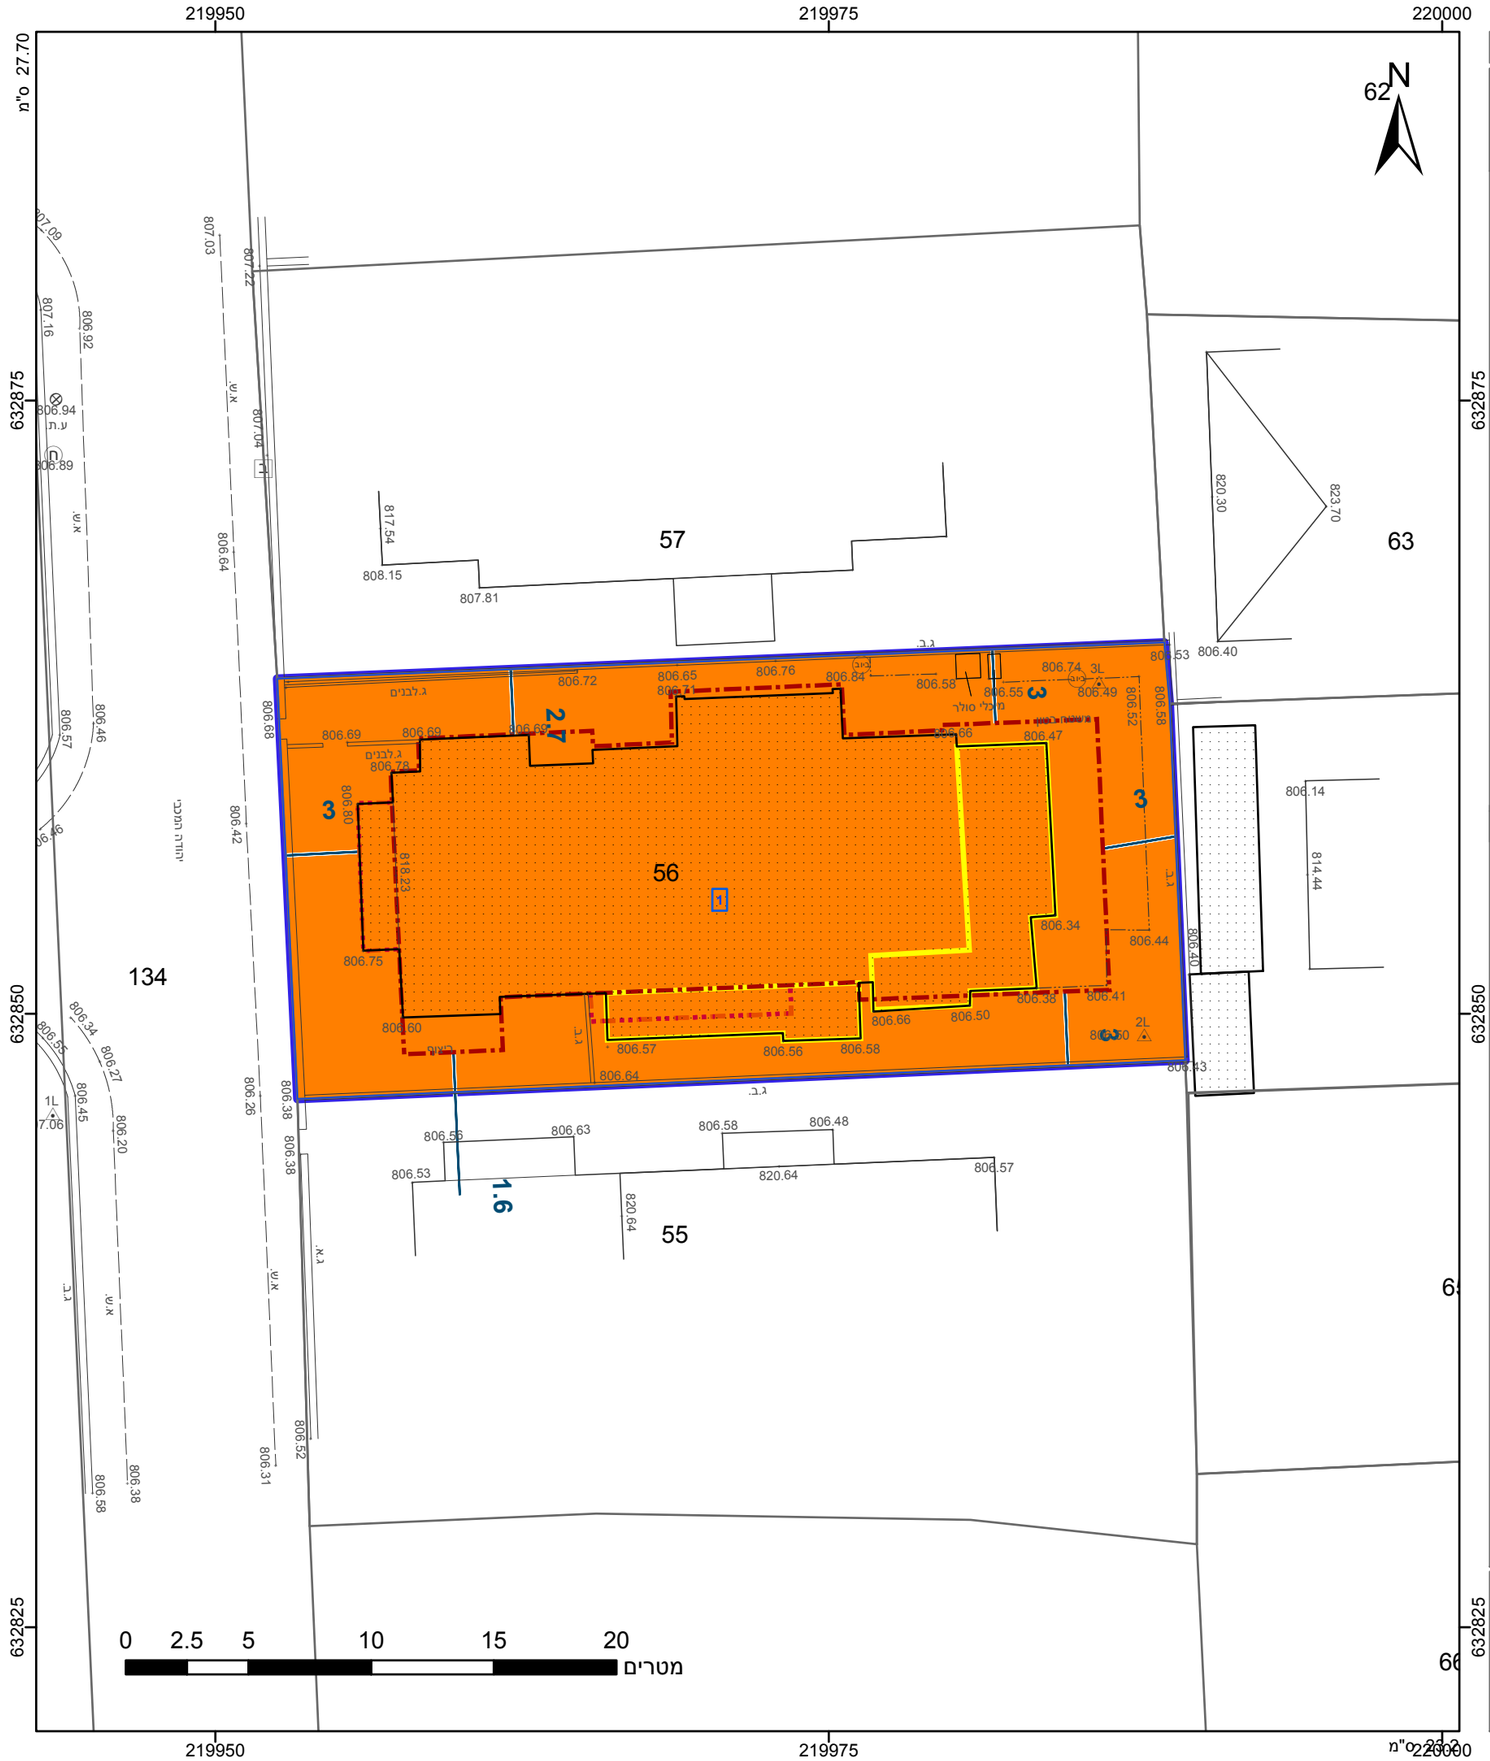

מקרא

- מגורים ג
- מבנה להריסה
- קו-בנין
- קו בנין עילי
- להריסה
- מידות

אישורים

הריני מצהיר בזאת כי המפה הטופוגרפית/המצבית המהווה רקע לתכנית זו, עדכנית ליום 28/6/2017 והיא הוכנה לפי הוראות נוהל מבא"ת ובהתאם להוראות החוק ולתקנות המותרים שבתוקף. דיוק הקו הכחול המדוד: מדידה אנליטית מלאה ברמת תצ"ר

מאיר לוי	586
שם המודד	מספר רשיון
חתימה	תאריך

חוק התכנון והבנייה, התשכ"ה - 1965
תכנית מתאר מקומית

מס' 101-0549477
הרחבת יח"ד ותוספת קומות ויח"ד ברחוב יהודה המכבי 6, מקור ברוך, ירושלים

תשריט מצב מוצע	גיליון 1 מתוך 1
מחוז	ירושלים
מרחב תכנון מקומי	ירושלים
רשות מקומית	ירושלים
ישוב	ירושלים
תכנית בסמכות	מחוזית
איחוד וחלוקה	ללא איחוד וחלוקה
היתרים או הרשאות	תכנית שמכוחה ניתן להוציא היתרים או הרשאות
מונה תדפיס התשריט	6
מועד הפקה	23/04/2018 14:34
שטח התכנית	0.619 דונם קנה מידה 1:250

שמות*

מגיש תכנית	יהודה טאוב תאגיד:
מגיש תכנית	ישראל מושקוביץ תאגיד:
עורך ראשי	אוריה שוחט תאגיד:

בעלים	
בעלים	אורלי בידני תאגיד:
בעלים	שמריהו בידני תאגיד:
בעלים	ישראל הרשטיין תאגיד:
בעלים	רבקה הרשטיין תאגיד:
בעלים	איטה שפרה טאוב תאגיד:
בעלים	יהודה טאוב תאגיד:

טבלת גושים וחלקות*

מספר גוש	חלק/ כל הגוש	מספרי חלקות בשלמותן	מספרי חלקות בחלקיותן
30076	חלק	56	

* הרשימה המלאה מפורטת בהוראות התכנית / בהודעה שפורסמה בעיתונות וברשומות

תרשים התמצאות 1:1500

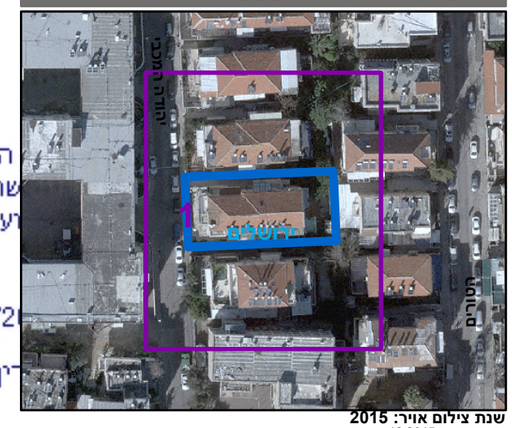

שנת צילום אויר: 2015
גרסת מערכת 12.2015

התכנון והבניה, התשכ"ה - 1965
שרד האוצר - מחוז ירושלים
ועדה המחוזית החליטה ביום :
11/02/2018