

חוק התכנון והבנייה, התשכ"ה - 1965

תכנית מפורטת

מס' 604-0168229

אטיאס סנטר - אשקלון

תשריט מצב מוצע		גיליון 1 מתוך 1	
מחוז	דרום		
מרחב תכנון מקומי	אשקלון		
רשות מקומית	אשקלון		
ישוב	אשקלון		
תכנית בסמכות	מחוזית		
איחוד וחלוקה	איחוד ו/או חלוקה בהסכמת כל הבעלים בכל תחום התכנית/בחלק מתחום התכנית		
היתרים או הרשאות	תכנית שמכוחה ניתן להוציא היתרים או הרשאות		
מונה תדפיס התשריט	35		
מועד הפקה	03/03/2019	09:29	
שטח התכנית	17.075	דונם	קנה מידה 1:500
שמות*			
מגיש התכנית	רשות מקומית תאגיד: הועדה המקומית, אשקלון		
מגיש התכנית	תאגיד: אדמות מטליקה תעשיות בע"מ		
עורך ראשי	שלמה ששפורטה תאגיד:		
יום	תאגיד: אדמות מטליקה תעשיות בע"מ		

בעלי עניין בקרקע*

בבעלות מדינה	תאגיד: רשות הפיתוח
בבעלות מדינה	תאגיד: רשות מקרקעי ישראל
בבעלות רשות מקומית	תאגיד: עיריית אשקלון
חוכר	תאגיד: אדמות מטליקה תעשיות בע"מ

אישורים בתכנית מס' 604-0168229

חוק התכנון והבניה, התשכ"ה - 1965
משרד האוצר - מחוז דרום
הוועדה המחוזית החליטה ביום:
18/02/2019
להפקיד את התכנית
18/03/2019
תאריך יו"ר הוועדה המחוזית

טבלת גושים וחלקות*

מספר גוש	חלק/כל הגוש	מספרי חלקות בשלמותן	מספרי חלקות בחלקיותן
1208	חלק	58,75	59,66,74,76-77,96
1210	חלק		90
1211	חלק		84

* הרשימה המלאה מפורטת בהוראות התכנית / בהודעה שפורסמה בעיתונות וברשומות

הריני מצהיר בזאת כי המפה הטופוגרפית/המצבית המהווה רקע לתכנית זו, נערכה על ידי ביום 04/10/2015 והיא הוכנה לפי הוראות נוהל מבא"ת ובהתאם להוראות החוק ולתקנות המודדים שבתוקף. דיוק הקו הכחול והקדסטר: מדידה אנליטית מלאה ברמת תצ"ר


שם המוודד	לזר ארטובסקי	מספר רישיון	759
תאריך	חתימה		

מקרא


צבע וסימון	דיוקנות	דיוקנות
1234	תחום שטח ומספר	תחום שטח ומספר
5	גבול חלקה ומספרה	גבול חלקה ומספרה

- שטח ציבורי פתוח
- דרך מאושרת
- דרך מוצעת
- מסחר ותעסוקה
- גבול מגבלות בניה
- דרך/מסילה לביטול
- חניה
- קו-בבין
- קו מים 4" ומעלה
- קו ביוב מאסף
- קו ניקוז מאסף
- מידות

תרשים התמצאות - קנ"מ 1:12000

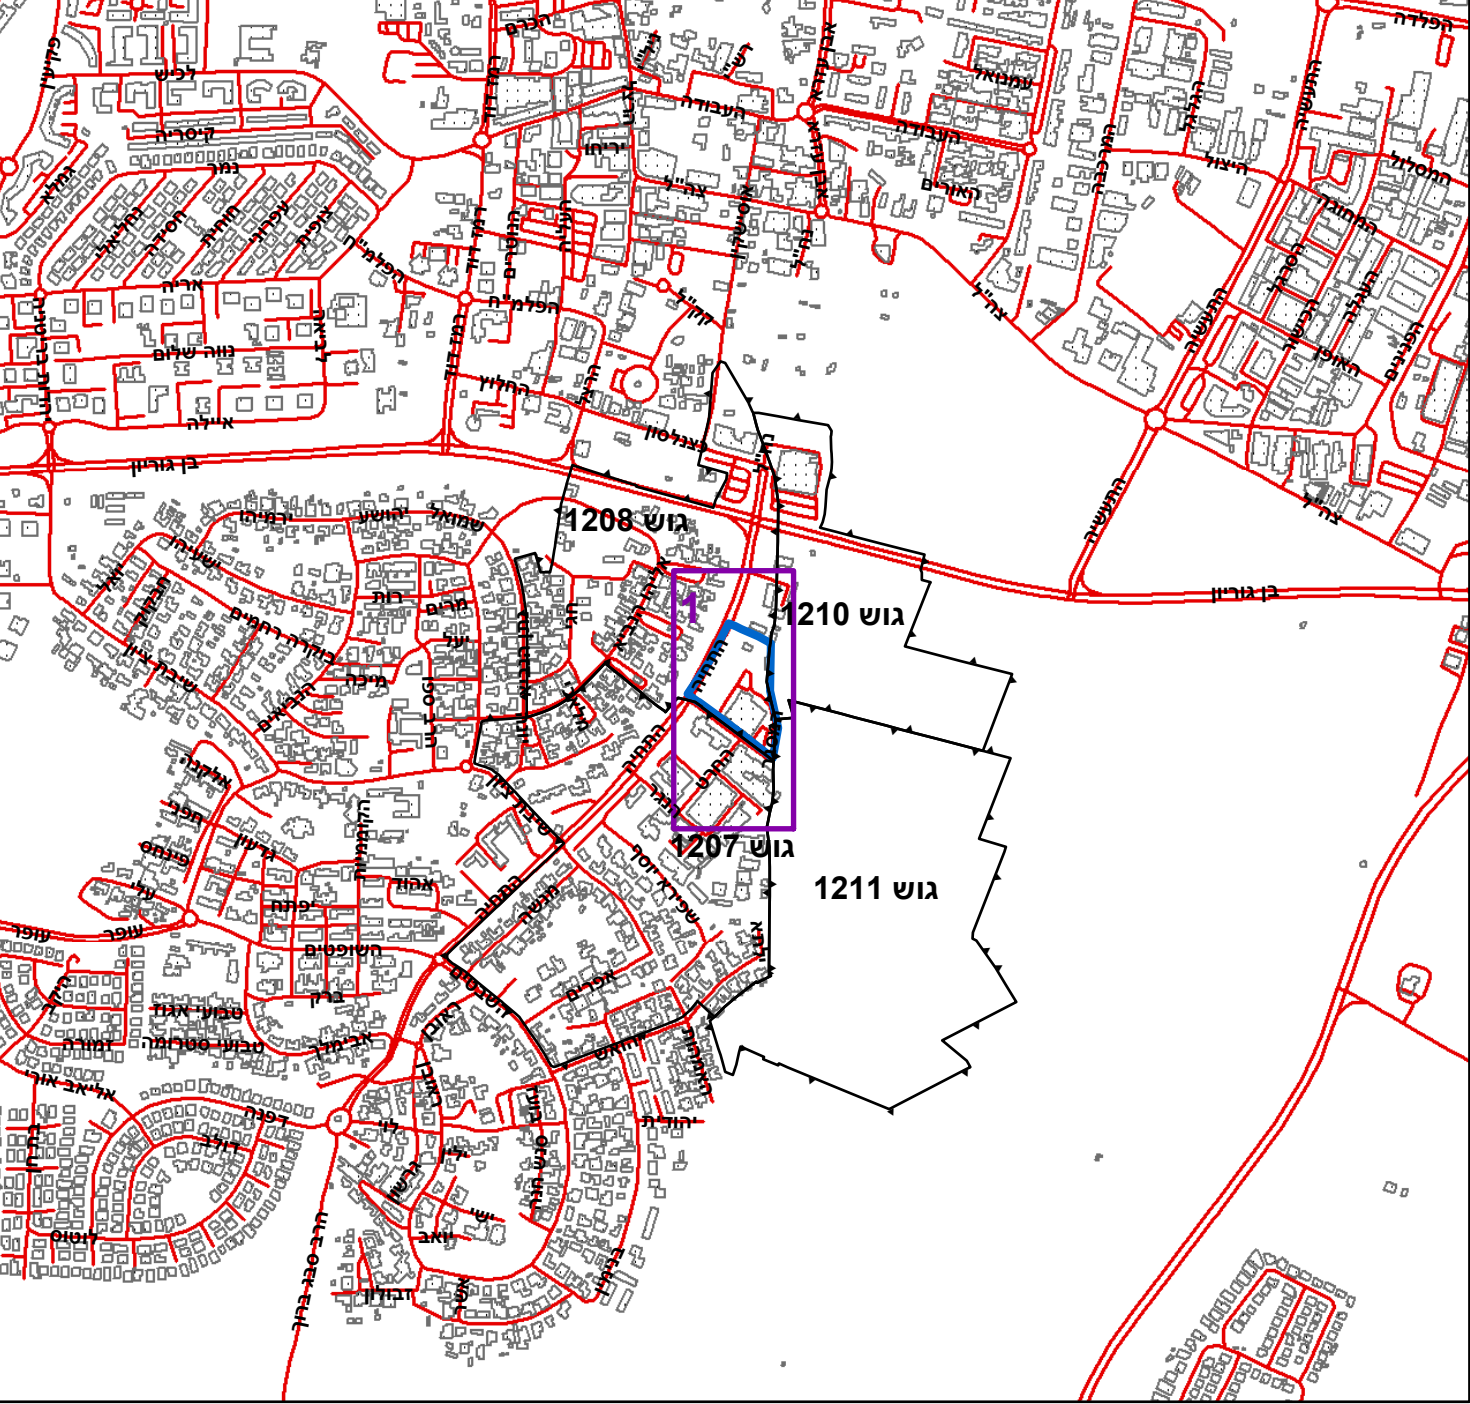

תרשים סביבה - קנ"מ 1:3000

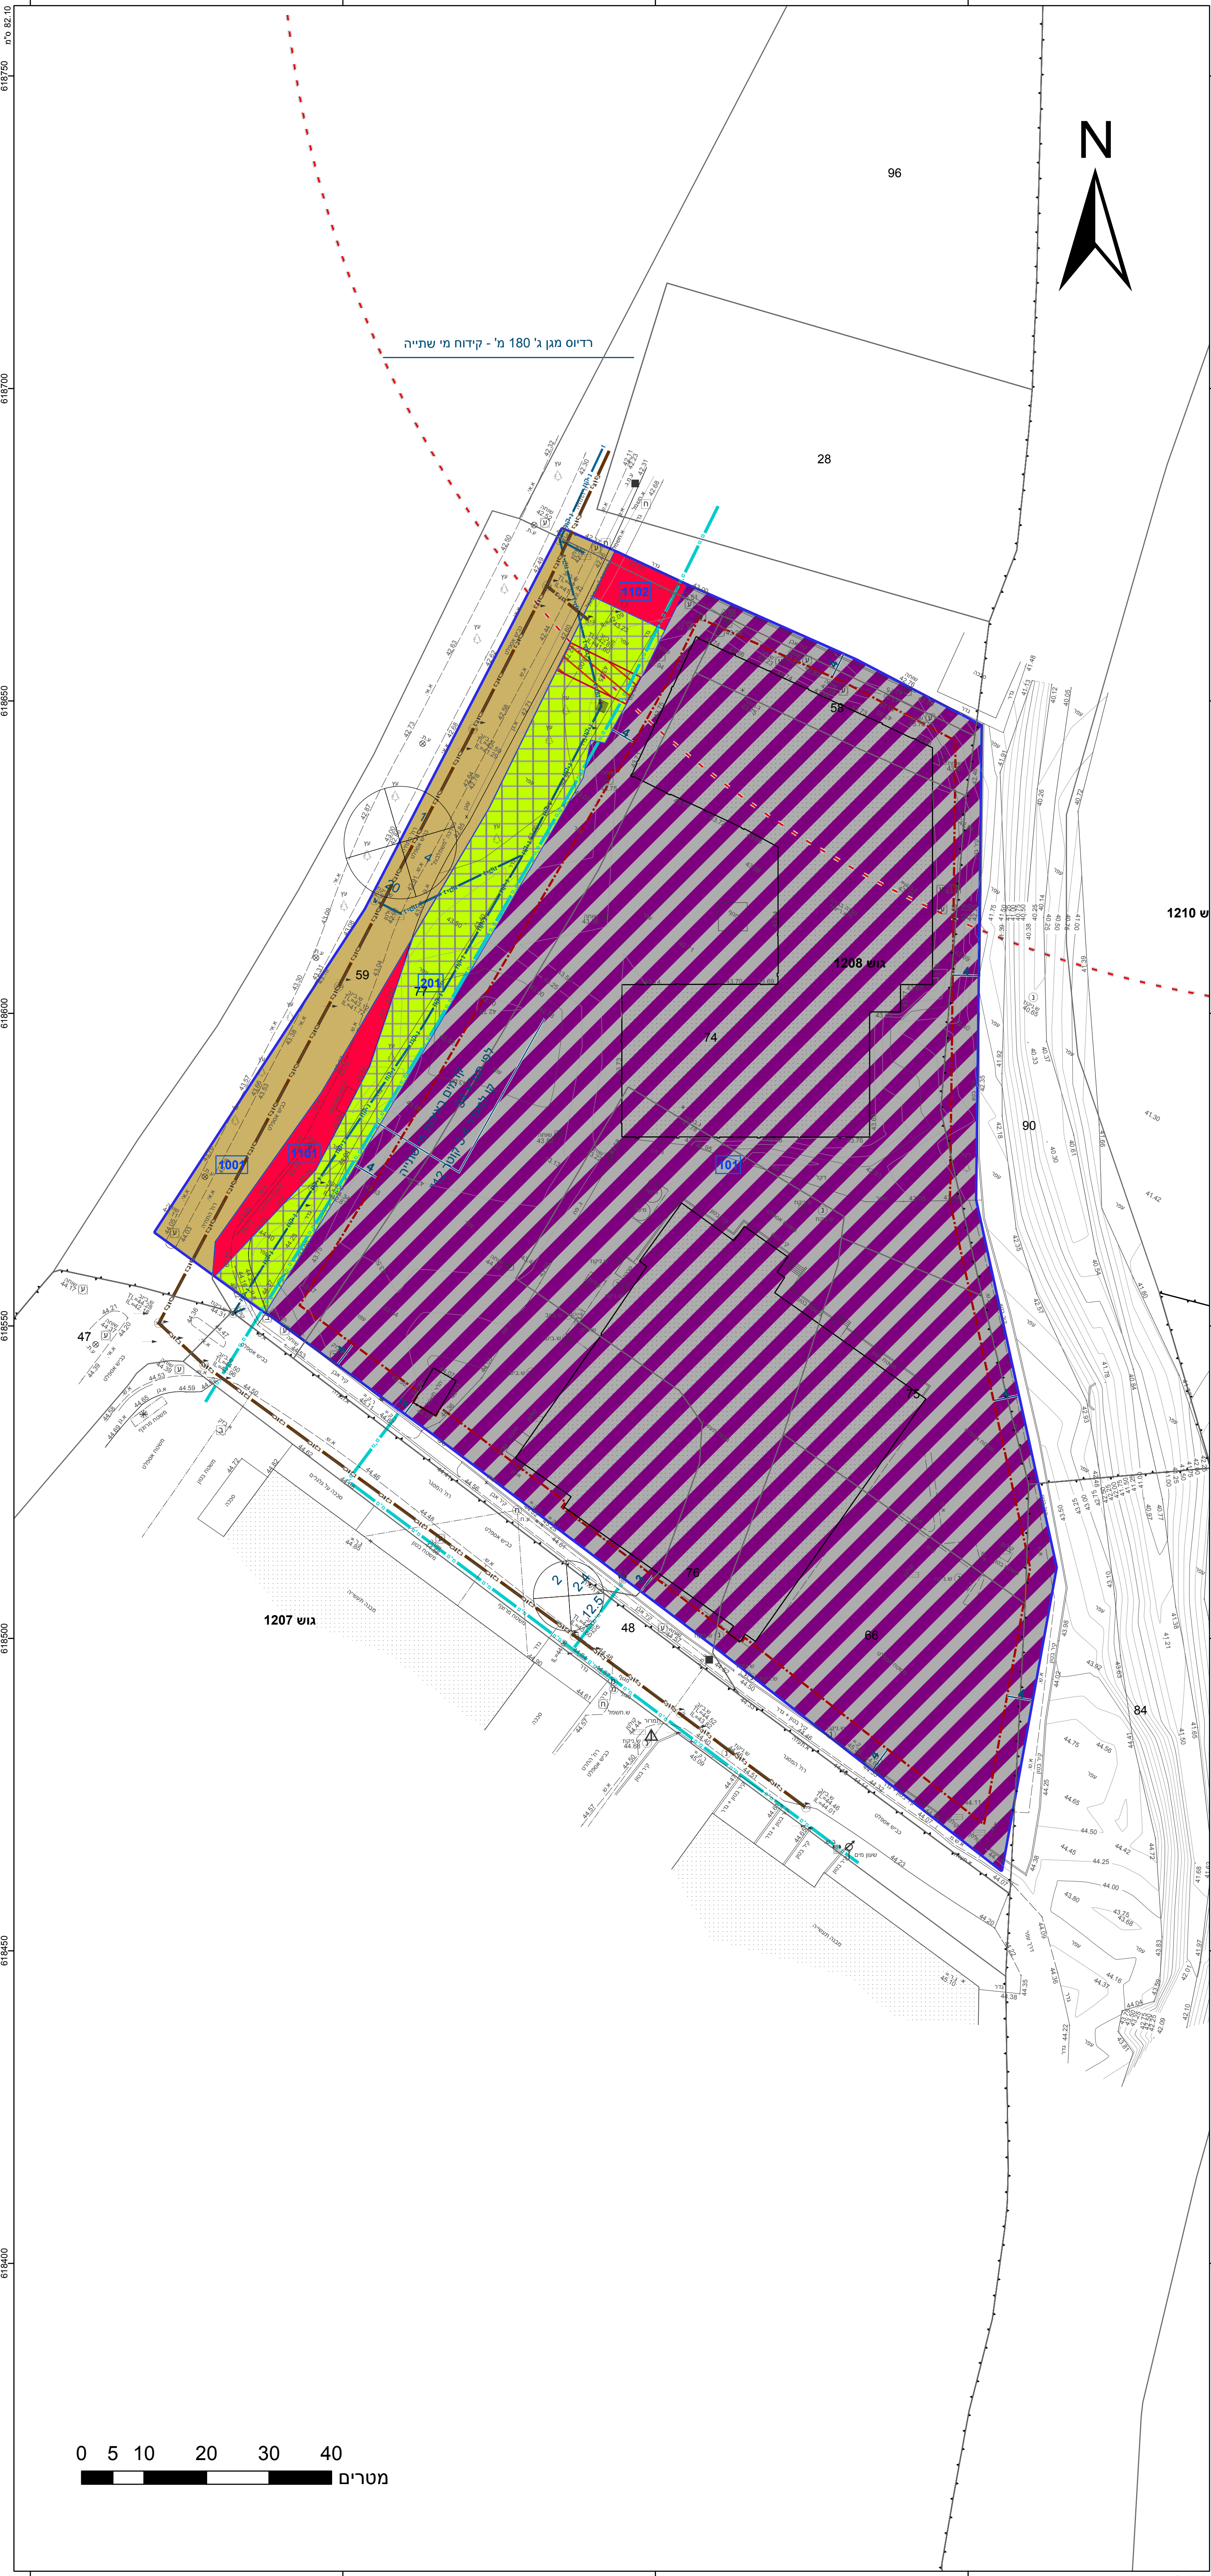

0 5 10 20 30 40 מטרים