
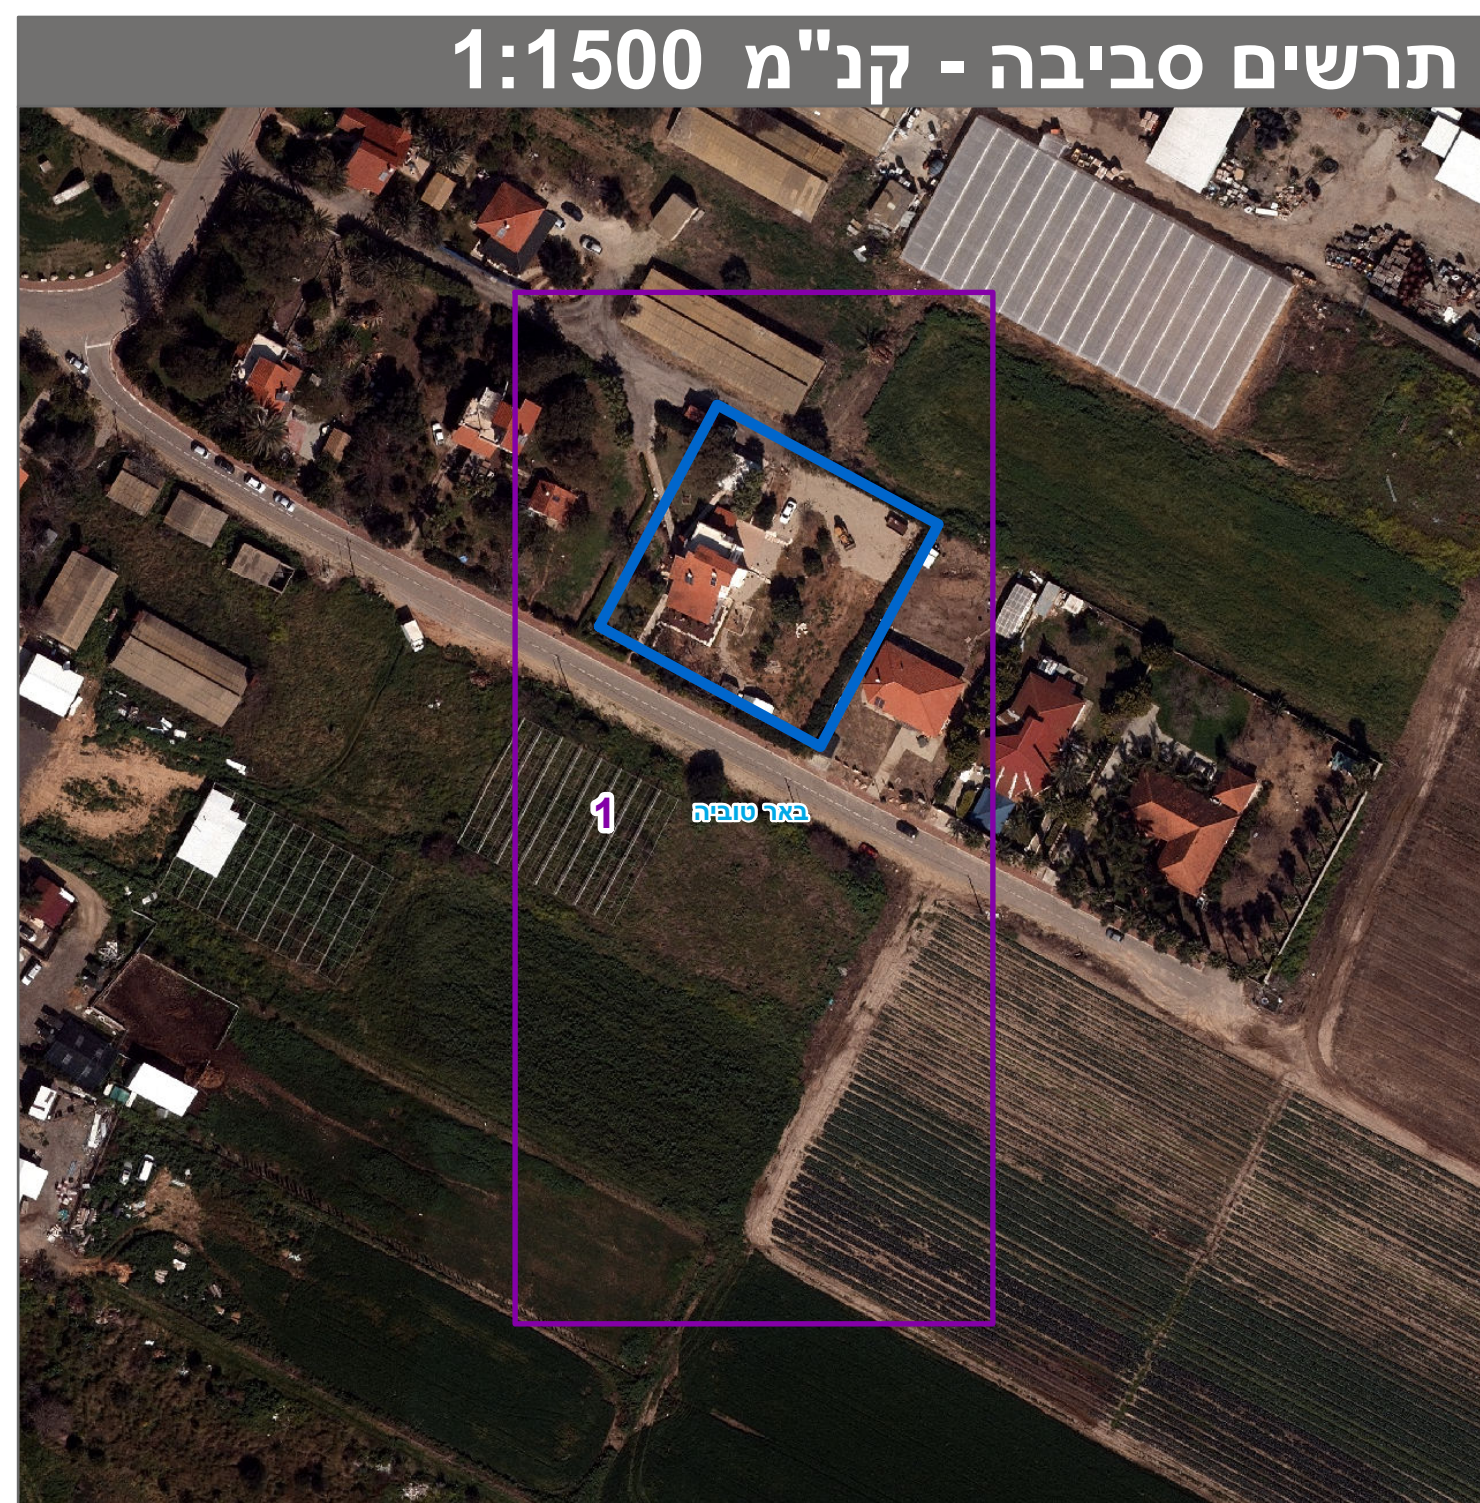
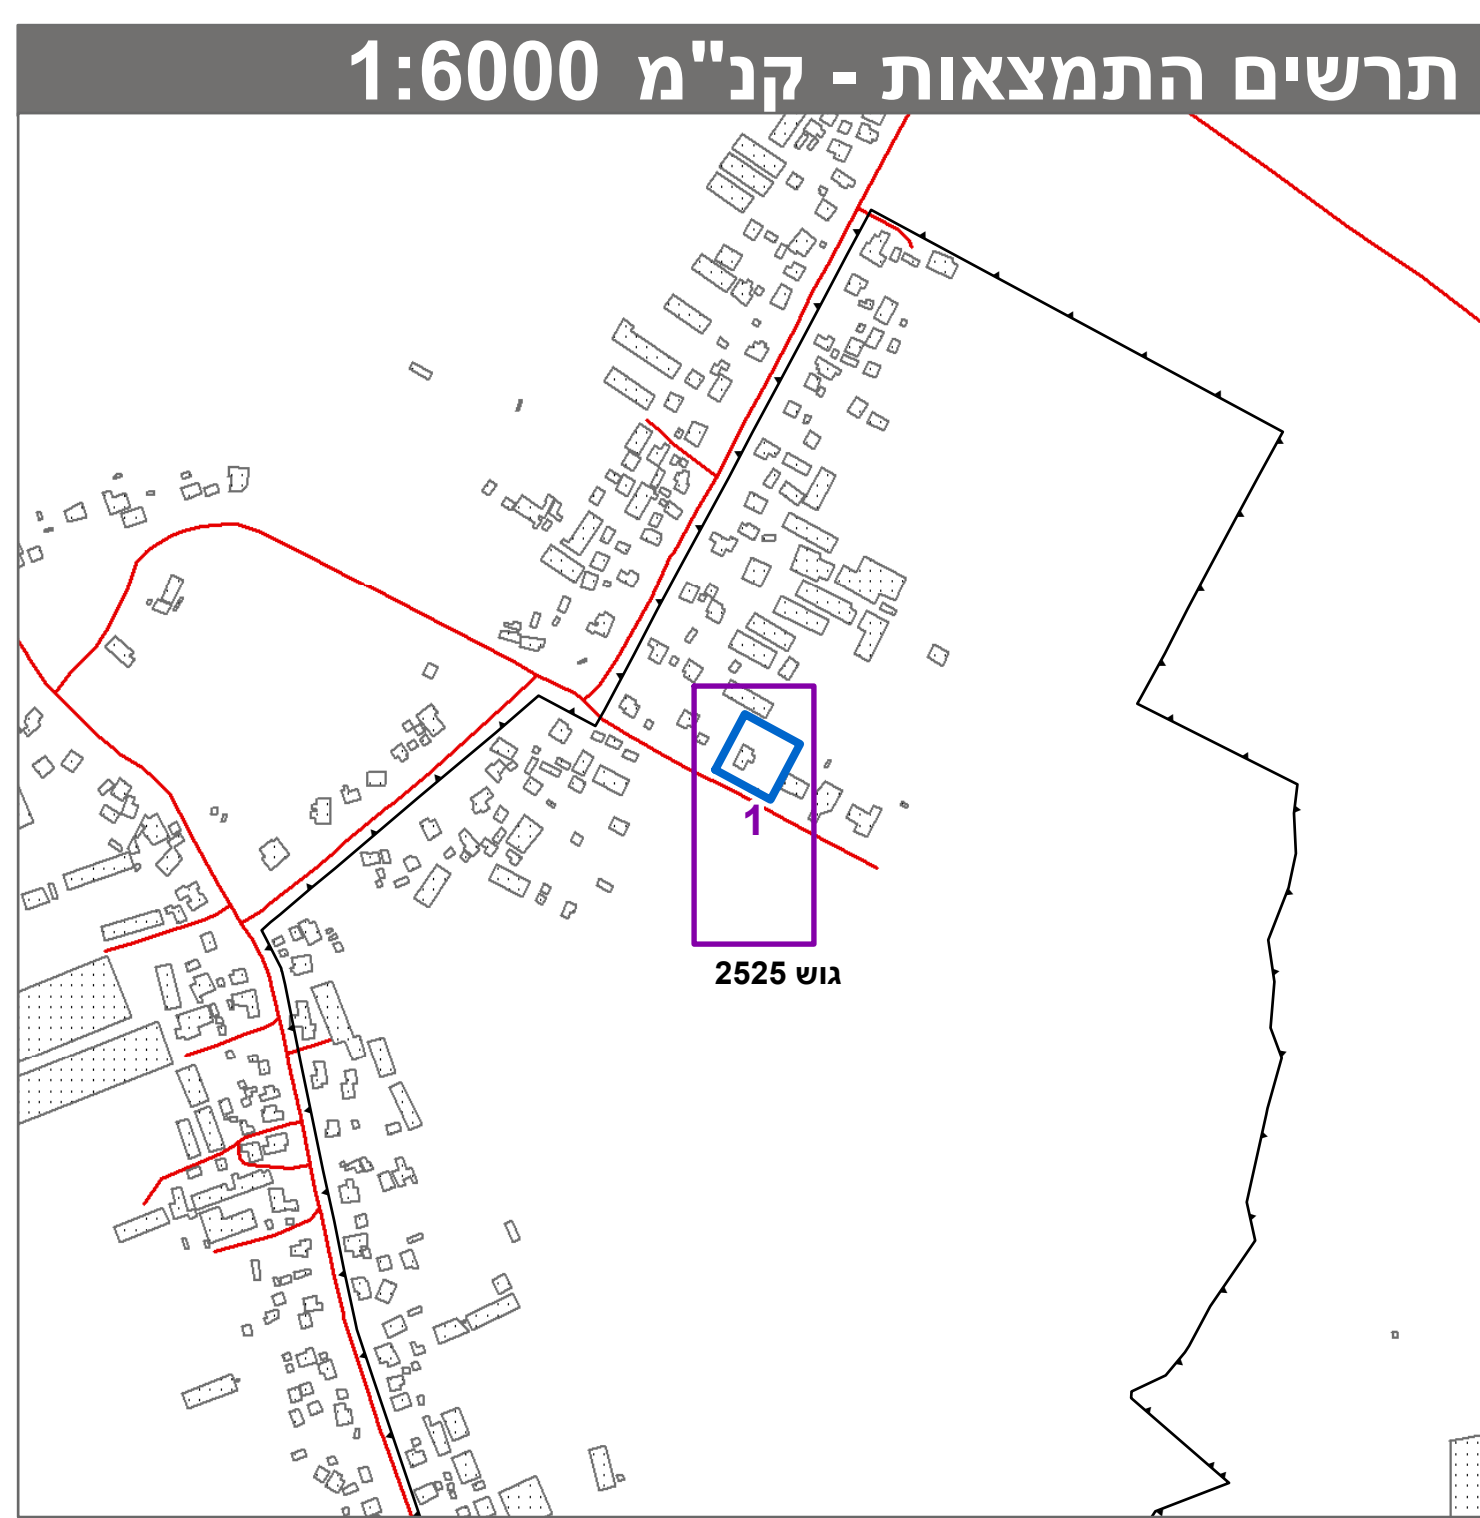
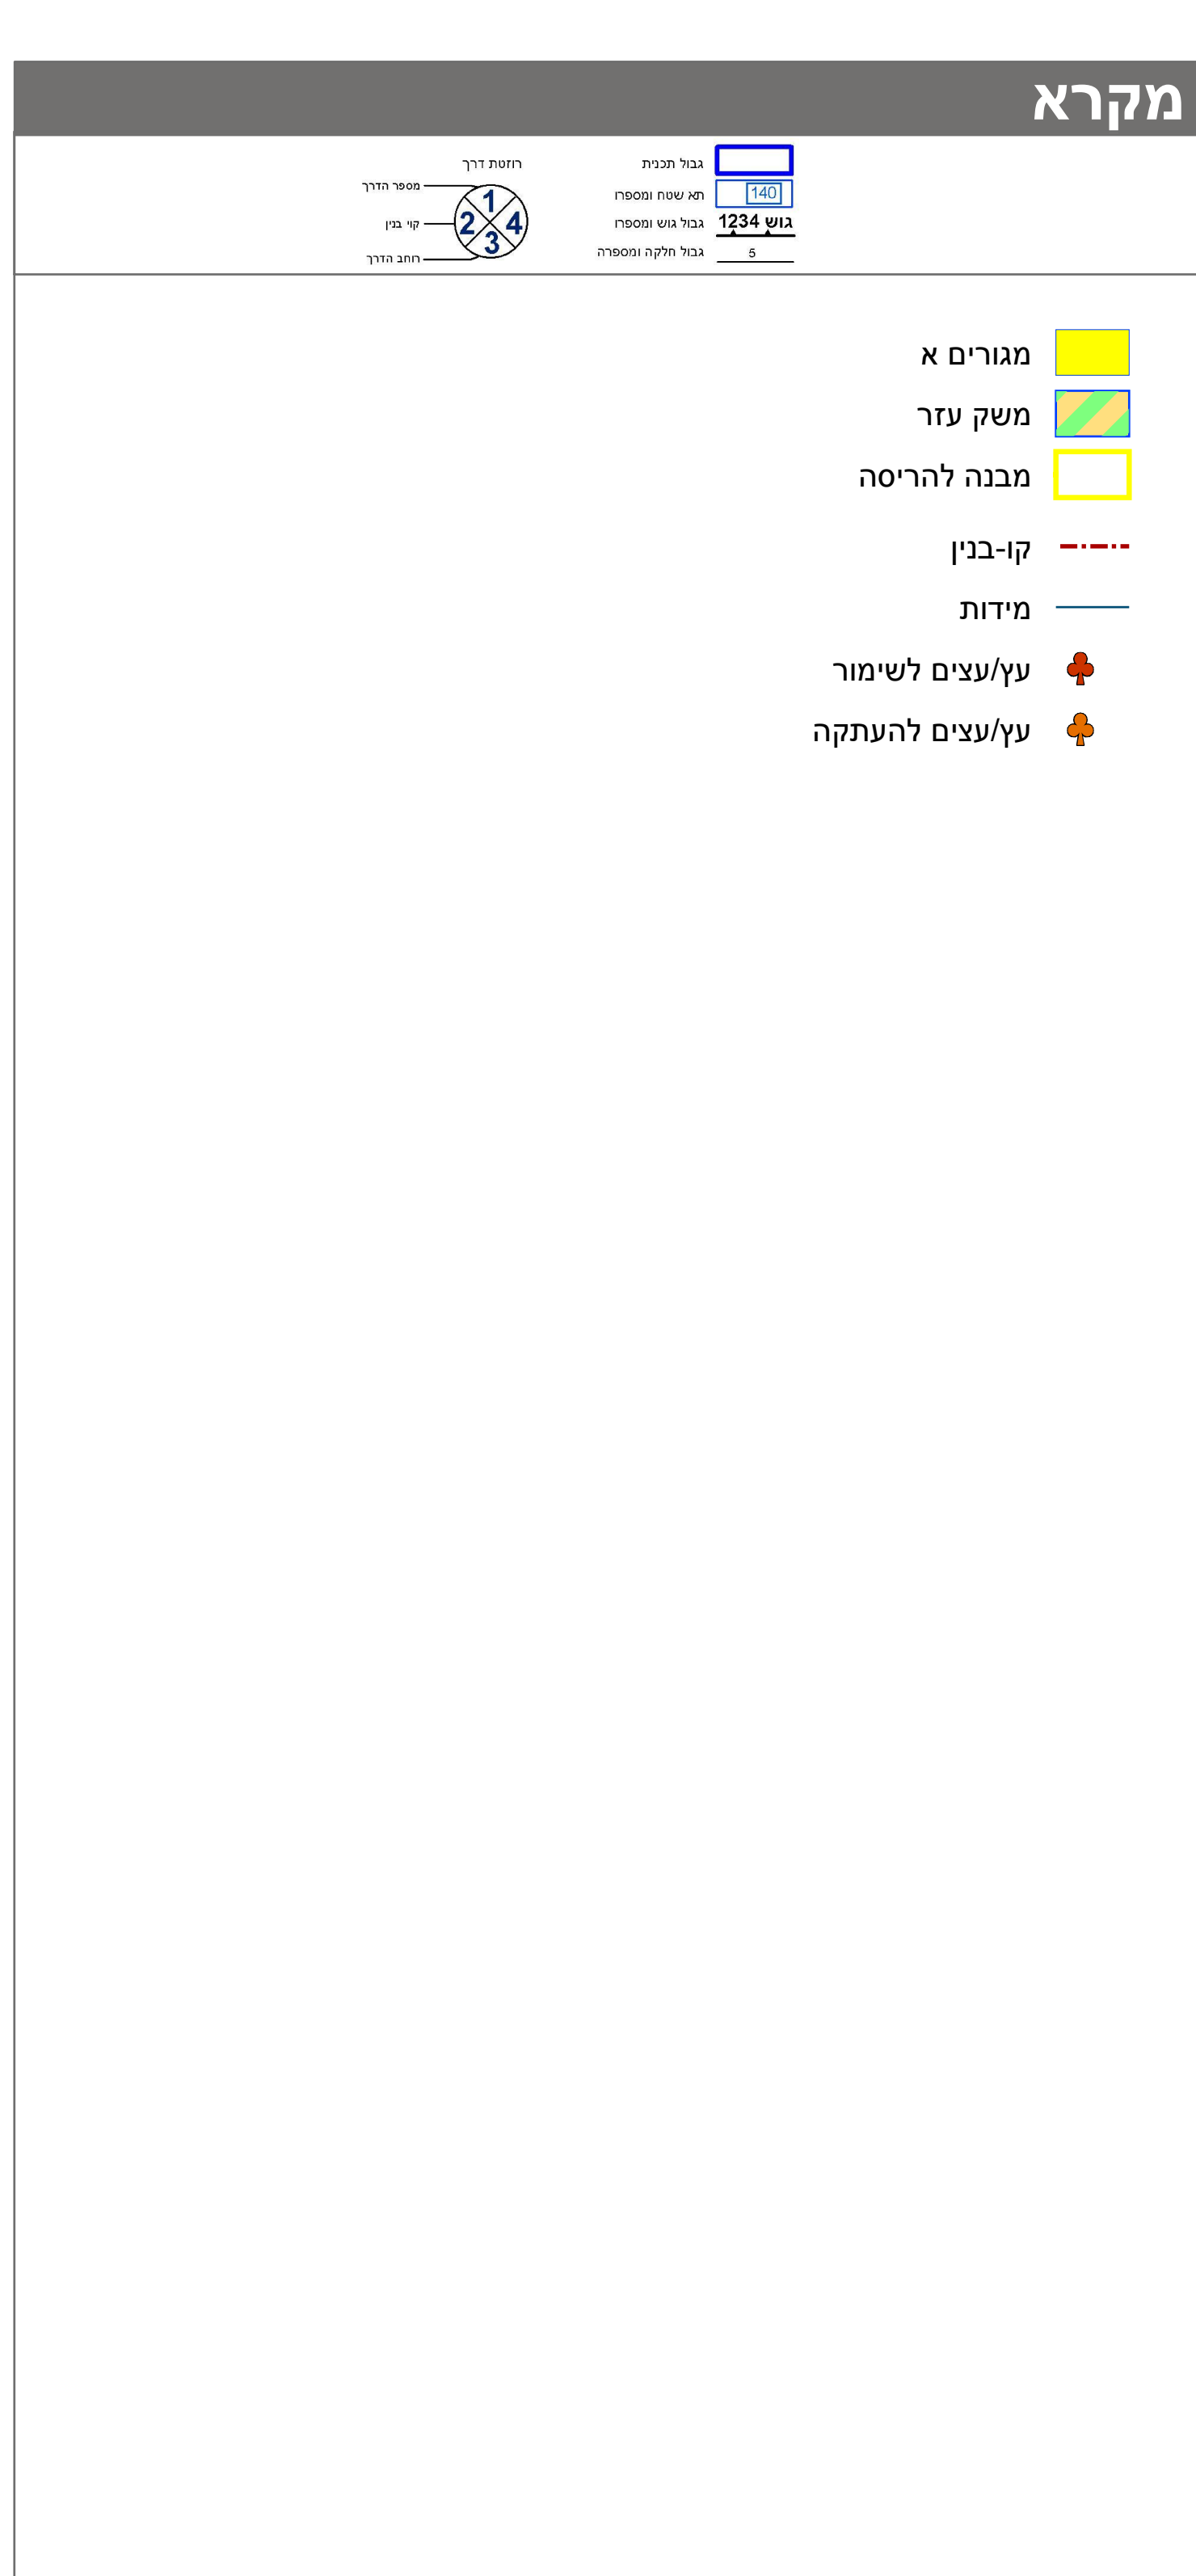


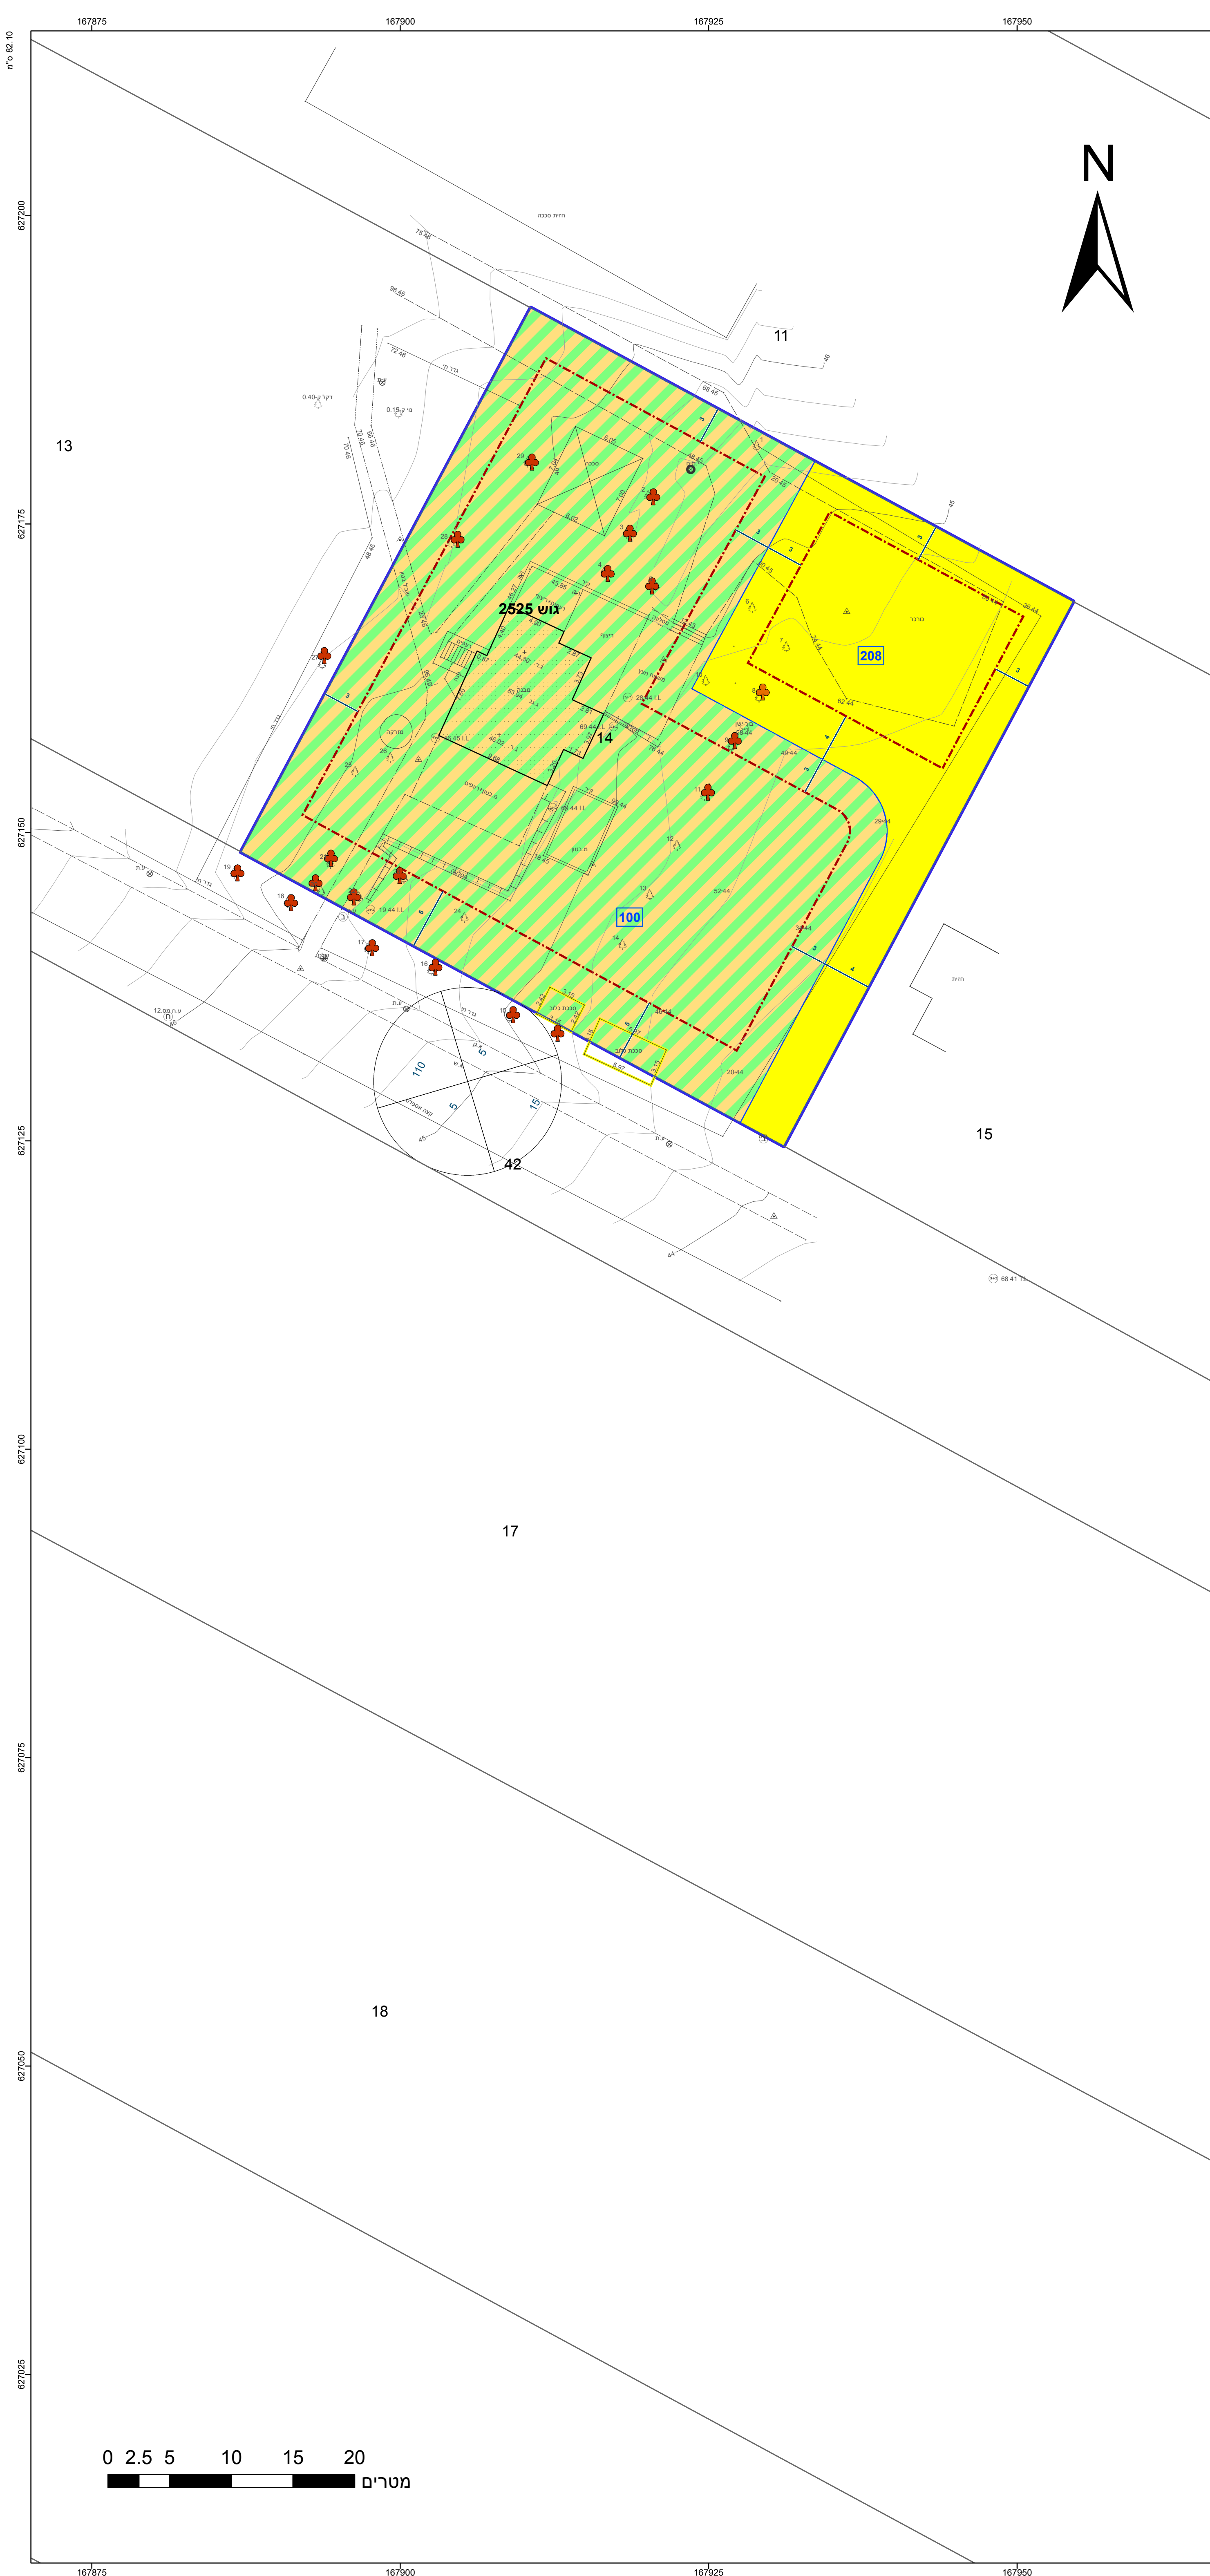

חוק התכנון והבנייה, התשכ"ה - 1965 תכנית מפורטת		
מס' 616-0634675		
פיצול מגרש משק עזר, משפחת שוננק, בית עזרא		
תשריט מצב מוצע		
גיליון 1 מתוך 1		
מחוז	דרום	
מרחב תכנון מקומי	באר טוביה	
רשות מקומית	באר טוביה	
ישוב	בית עזרא	
תכנית בסמכות	מחוזית	
איחוד וחלוקה	ללא איחוד וחלוקה	
היתרים או הרשאות	תכנית שמכוחה ניתן להוציא היתרים או הרשאות	
מונה תדפיס התשריט	4	
מועד הפקה	26/05/2019 14:08	
שטח התכנית	2.499 דונם	קנה מידה 1:250
אישורים בתכנית מס' 616-0634675		
חוק התכנון והבניה, התשכ"ה - 1965 משרד האוצר - מחוז הוועדה המחוזית החליטה ביום : 02/08/2019 להפקיד את התכנית 05/08/2019 תאריך יו"ר הוועדה המחוזית		

שמות*	
מגיש התכנית	דינה שונק תאגיד:
מגיש התכנית	מרדכי שונק תאגיד:
עורך ראשי	רונית פרידמן קיסר תאגיד: רונית קיסר אדריכלות
יזם	דינה שונק תאגיד:
יזם	מרדכי שונק תאגיד:

בעלי עניין בקרקע*

בבעלות מדינה

תאגיד: רשות הפיתוח באמצעות רשות מקרקעי ישראל

טבלת גושים וחלקות*			
מספר גוש	כל הגוש/חלק	מספרי חלקות בשלמות	מספרי חלקות בחלקיות
2525	חלק 14		

* הרשימה המלאה מפורטת בהוראות התכנית / בהודעה שפורסמה בעיתונות וברשומות

תאריך	חתימה	808 מספר רשיון	חלבי לביב שם המודד
-------	-------	-------------------	-----------------------