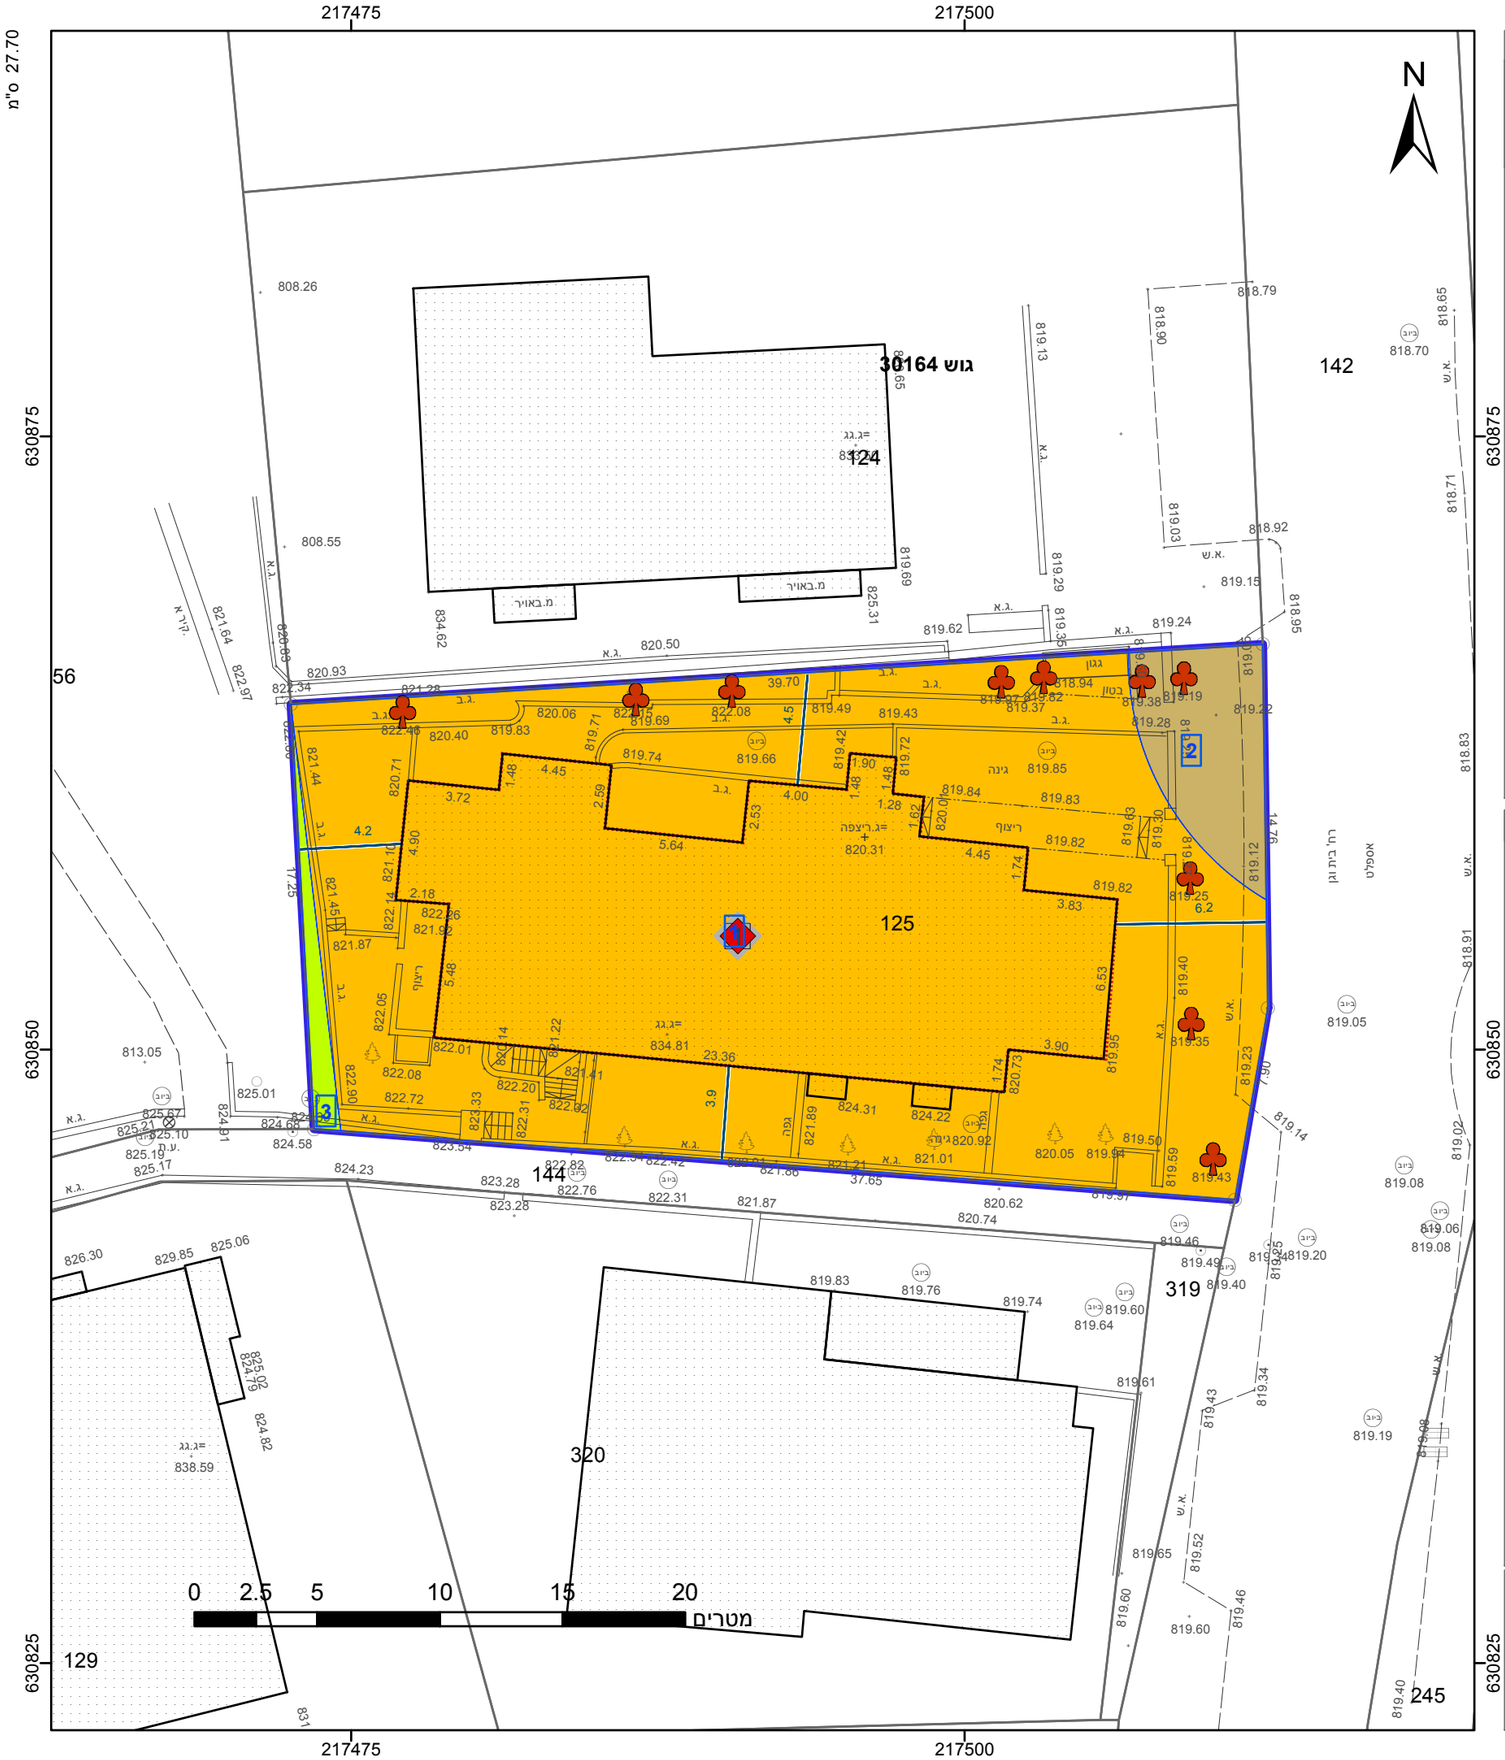

מקרא

- גבול התכנית
- גבול גוש ומספרו: גוש 1234
- גבול חלקה ומספרה: 5
- תא שטח ומספרו: 1
- מספר הדרך
- קווי בנין
- רוחב הדרך
- מגורים ב
- שטח ציבורי פתוח
- דרך מאושרת
- קו בנין מתכנית קודמת
- מידות
- עץ/עצים לשימור
- מבנה לשימור

אישורים בתכנית מס' 101-0574327

הריני מצהיר בזאת כי המפה הטופוגרפית/המצבית המהווה רקע לתכנית זו, נערכה על ידי ביום 23.07.2017 והיא הוכנה לפי הוראות נוהל מבא"ת ובהתאם להוראות החוק ולתקנות המודדים שבתוקף. דיוק הקו הכחול והקדסטר: מדידה אנליטית מלאה ברמת תצ"ר

יורם אלישיב	985
שם המודד	מספר רשיון
חתימה	תאריך

חוק התכנון והבנייה, התשכ"ה - 1965
תכנית מפורטת

מס' 101-0574327

הרחבות דיור ותוספת קומה

תשריט מצב מוצע	גיליון 1	מתוך 1

מחוז	ירושלים
מרחב תכנון מקומי	ירושלים
רשות מקומית	ירושלים
ישוב	
תכנית בסמכות	מחוזית
איחוד וחלוקה	ללא איחוד וחלוקה
היתרים או הרשאות	תכנית שמכוחה ניתן להוציא היתרים או הרשאות
מונה תדפיס התשריט	6
מועד הפקה	03/08/2019 12:19
שטח התכנית	0.775 דונם — קנה מידה 1:250

שמות*

מגיש תכנית	יוסף נחמני תאגיד: ל.ר.
עורך ראשי	מיגל אסתרקינד תאגיד: ל.ר.
יזם	יוסף נחמני תאגיד: ל.ר.

בעלי ענין בקרקע*

טבלת גושים וחלקות*

מספר גוש	חלק/ כל הגוש	מספרי חלקות בשלמותן	מספרי חלקות בחלקיותן
30164	חלק	125	

* הרשימה המלאה מפורטת בהוראות התכנית / בהודעה שפורסמה בעיתונות וברשומות

תרשים התמצאות - קנ"מ 1:1250

שנת צילום אויר: 2017-2018

מספר תכנית: 101-0574327, מספר גירסת תשריט: 6