
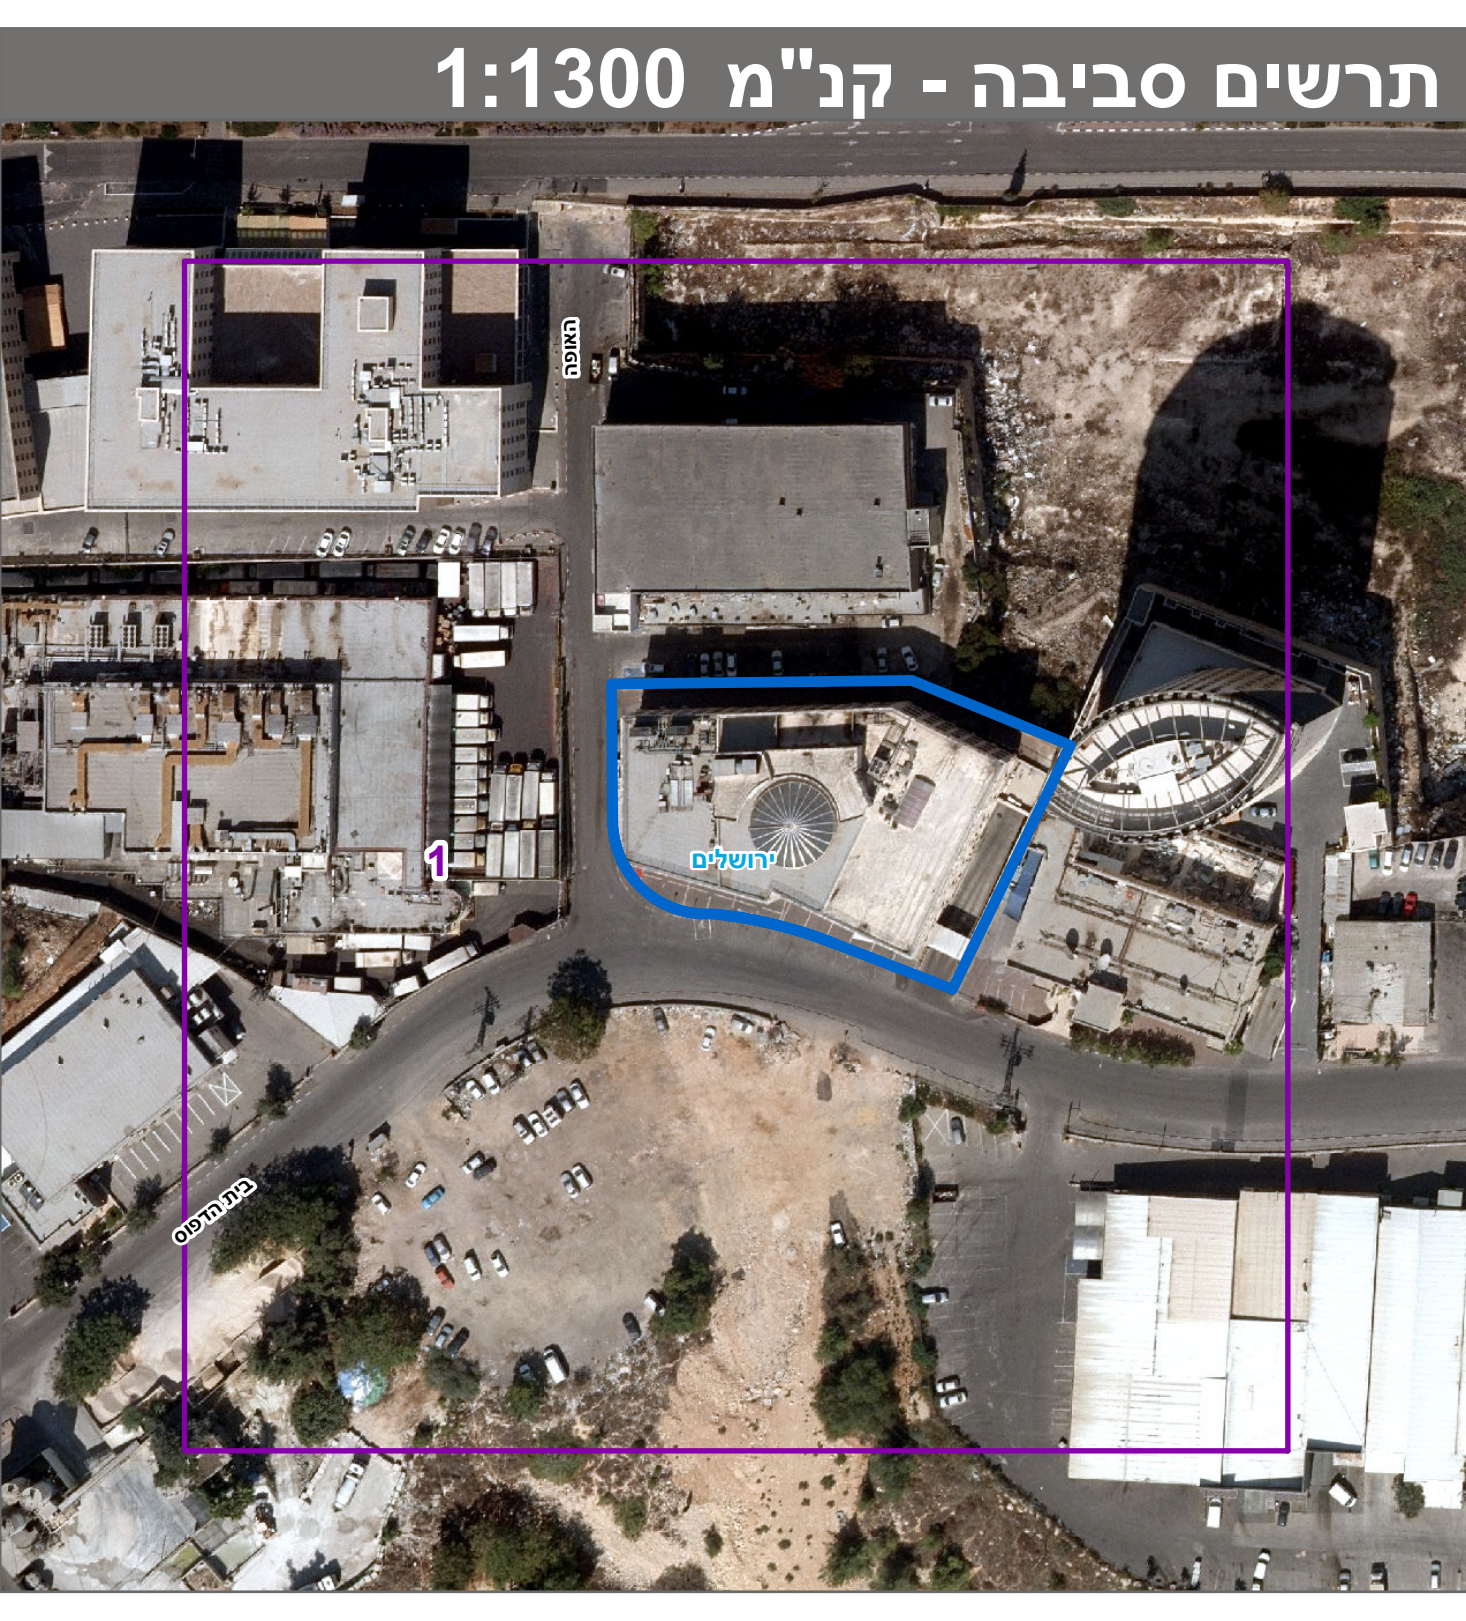
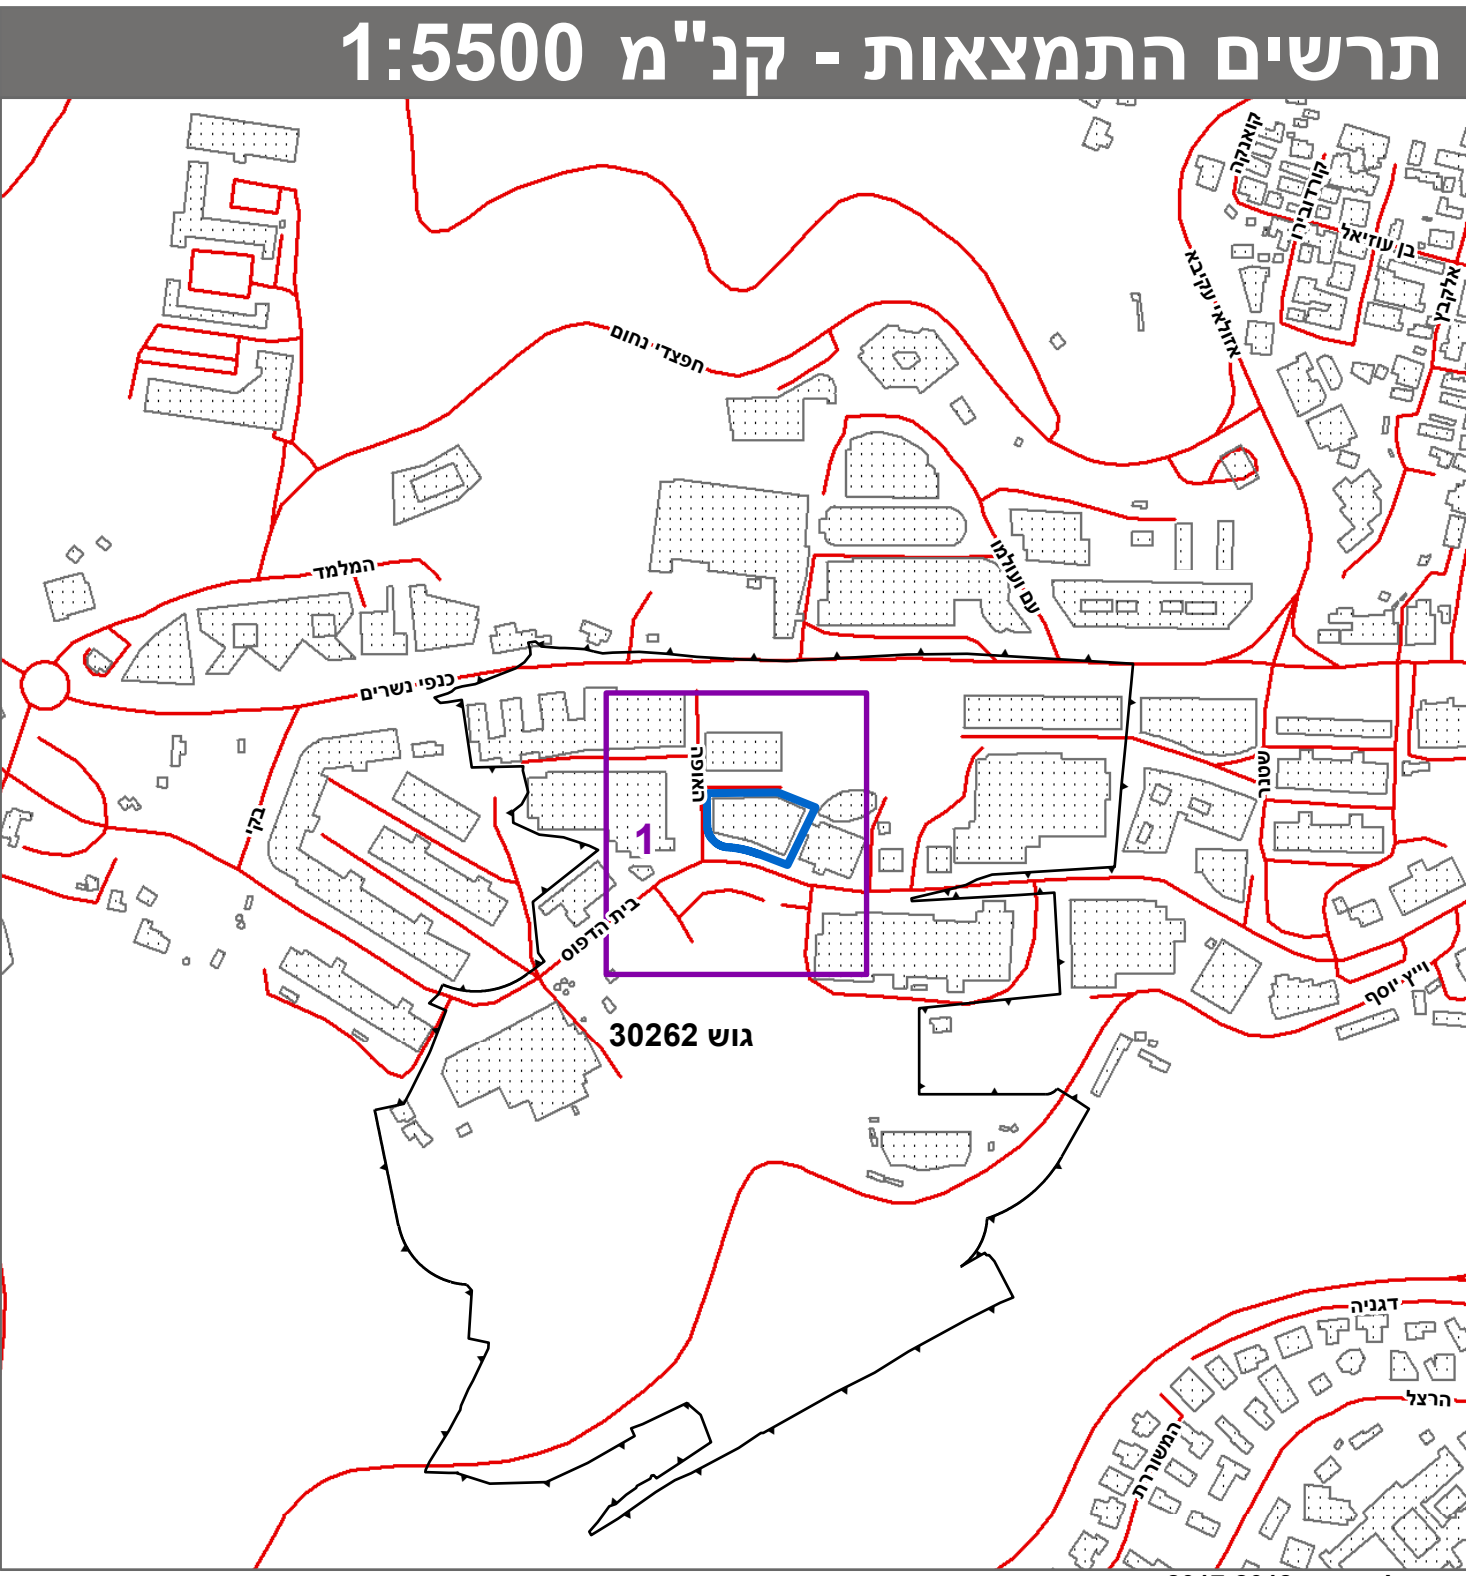


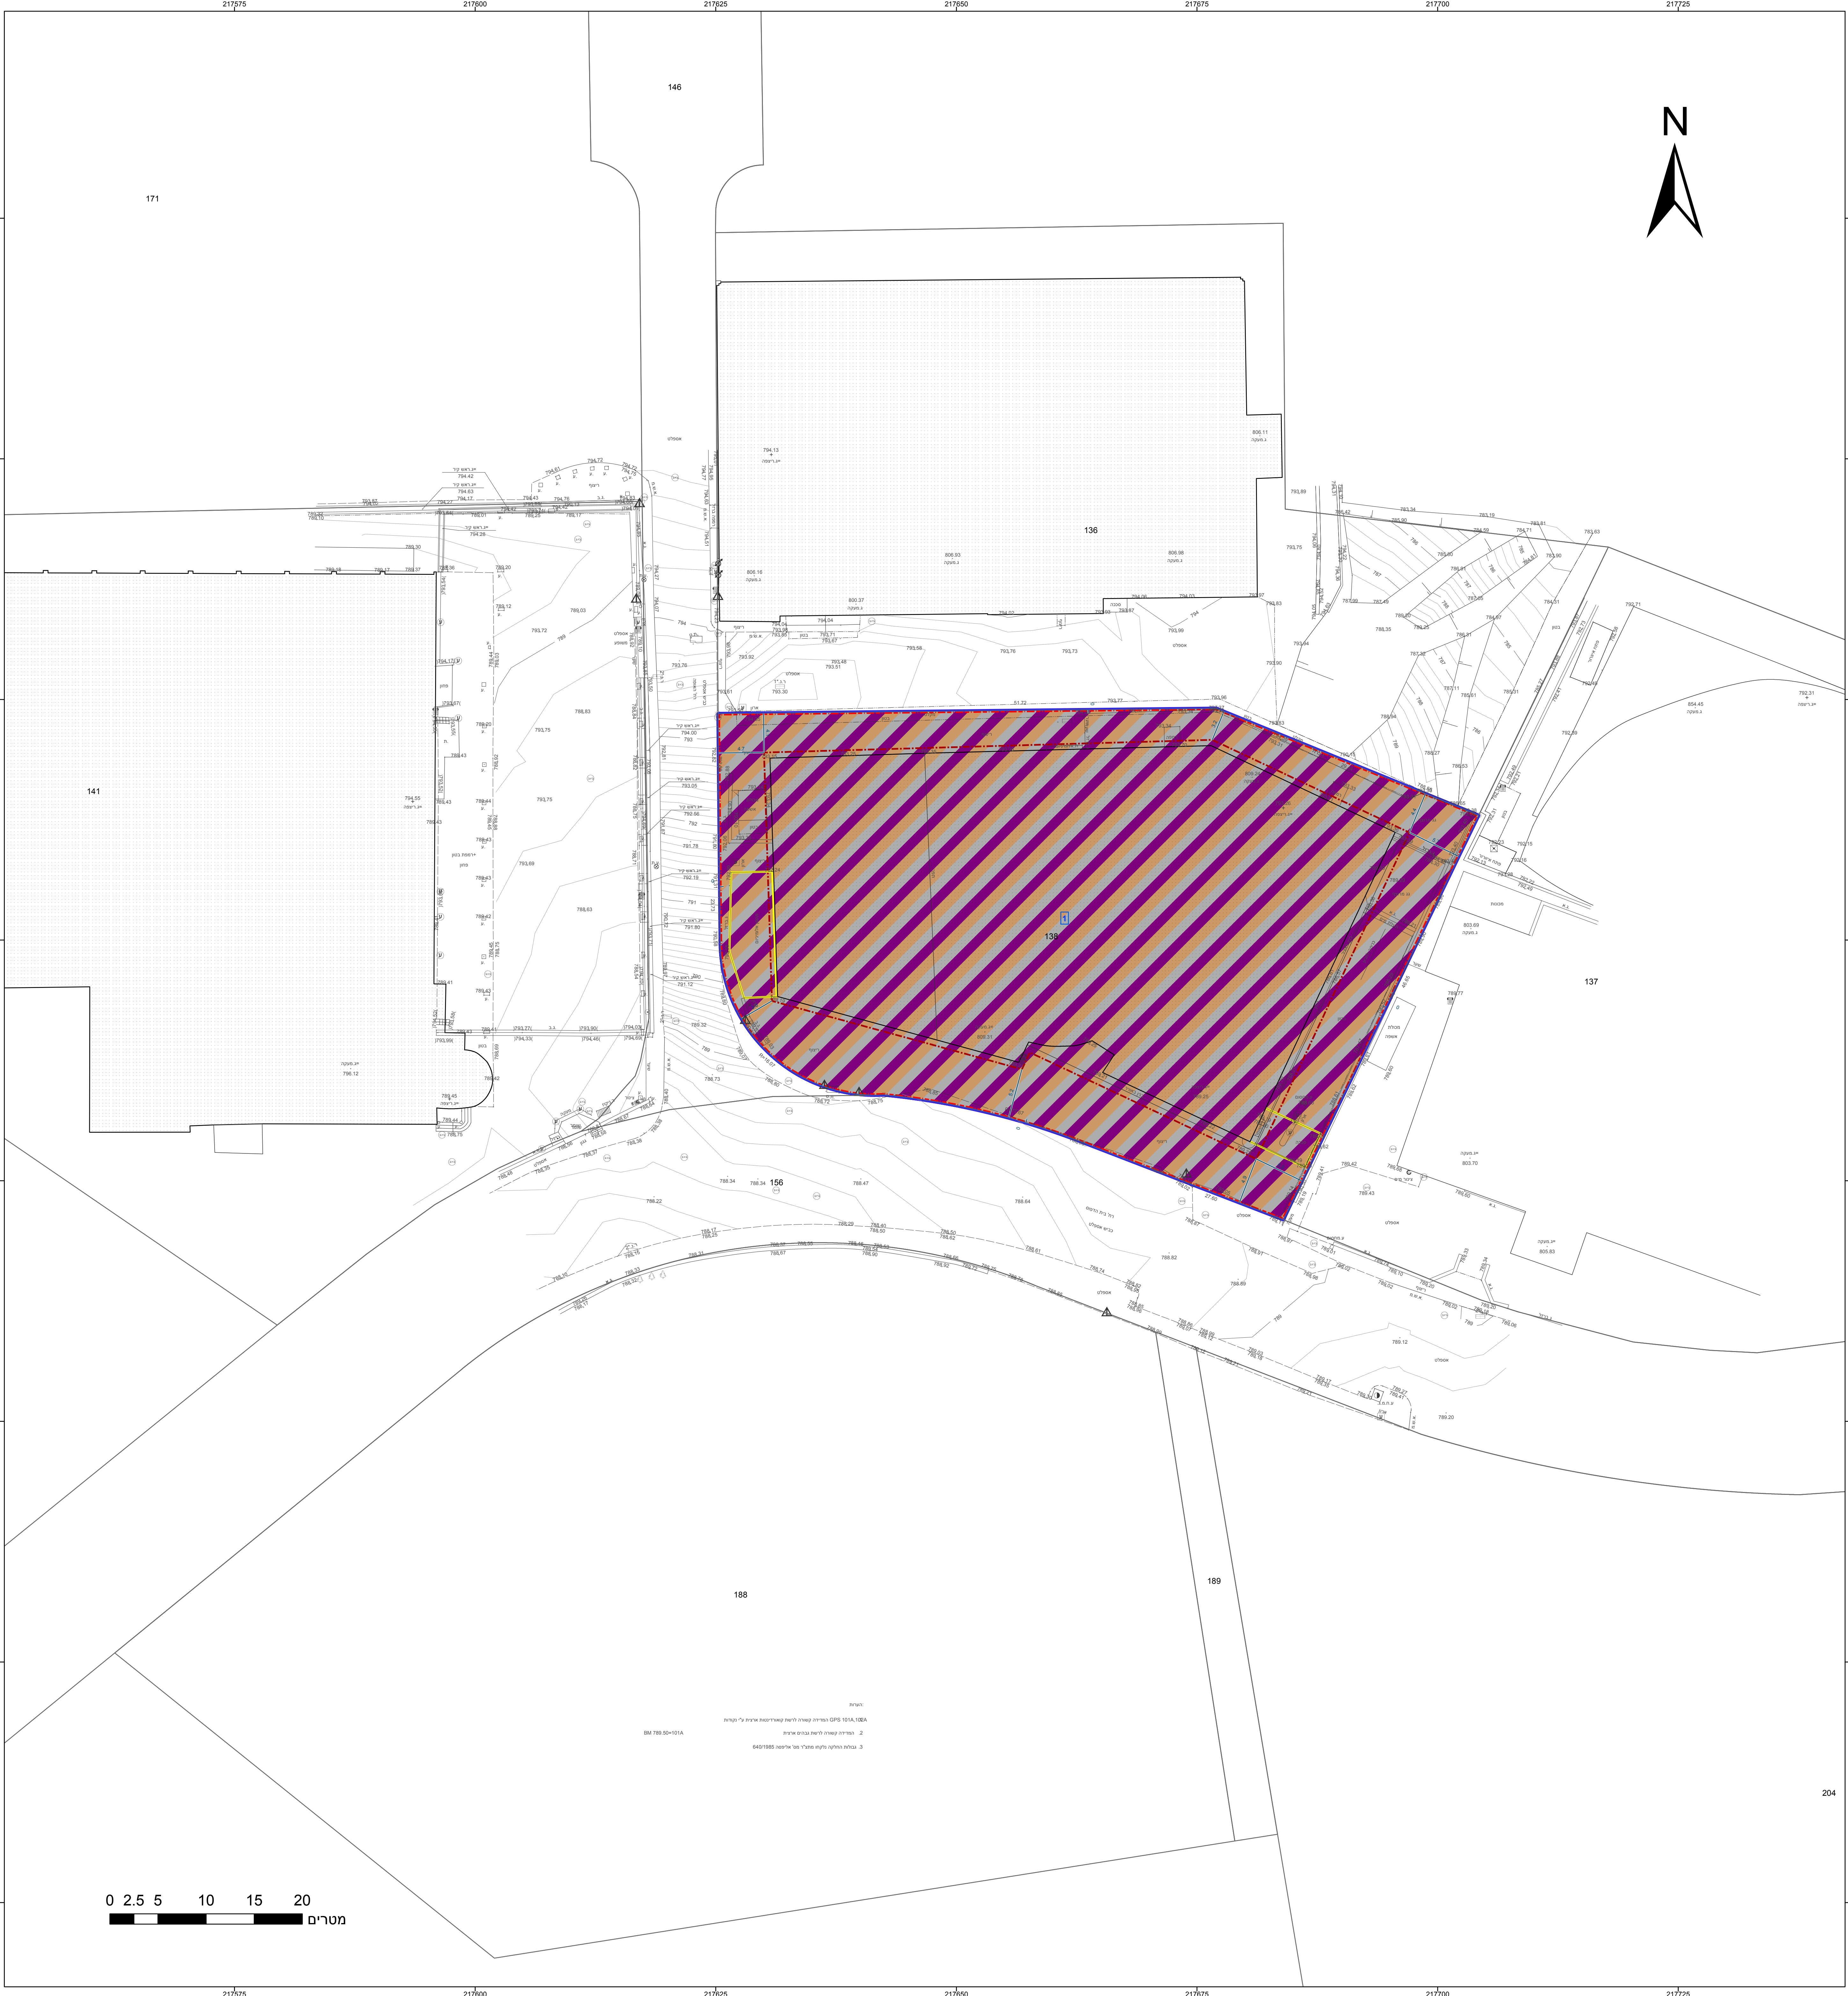

חוק התכנון והבניה, התשכ"ה - 1965	
תכנית מתאר מקומית	
מס' 101-0676981	
תוספת מסחר, תעסוקה, בית עומר, בית הדפוס 22 ירושלים	
תשריט מצב מוצע	
גיליון 1	מתוך 1
מחוז	ירושלים
מרחב תכנון מקומי	ירושלים
רשות מקומית	ירושלים
ישוב	ירושלים
תכנית בסמכות	מחוזית
איחוד וחלוקה	לא איחוד וחלוקה
היתרים או הרשאות	תכנית שמכוחה ניתן להוציא היתרים או הרשאות
מונה תדפיס התשריט	7
מועד הפקה	15/08/2019
שטח התכנית	3.007 דונם
קנה מידה	1:250
אישורים בתכנית מס' 101-0676981	

שמות*	
מגיש התכנית	תאגיד: ב.א.בראשי השקעות בע"מ
עורך ראשי	אלכסנדר אוסטרובסקי
יזם	תאגיד: ב.א.בראשי השקעות בע"מ

בעלי עניין בקרקע*	
בעלים	תאגיד: ב.א.בראשי השקעות בע"מ

טבלת גושים וחלקות*	
מספר גוש	כל הגוש
מספר חלקה	בשלמותן
מספר חלקות	במספר חלקות
30262	138

* הרשימה המלאה מפורטת בהוראות התכנית / בהודעה שפורסמה בעיתונות וברשומות

הריני מצהיר בזאת כי המפה הטופוגרפית/המצבית המהווה רקע לתכנית זו, נערכה על ידי ביום 09.07.18 והיא הוכנה לפי הוראות נוהל מבא"ת ובהתאם להוראות החוק ולתקנות המודדים שבתוקף.

דיוק הקו הכחול והקדסטר: מדידה אנליטית מלאה ברמת תצ"ר

אלסטר ראובן 502

שם המודד מספר רשיון חתימה תאריך