חוק התכנון והבנייה, התשכ"ה - 1965

תכנית מפורטת

מס' 606-0517243

שינוי יעוד למגורים א' ברח' הורד 50-52, קרית גת

תשריט מצב מוצע	גיליון 1 מתוך 1
מחוז	דרום
מרחב תכנון מקומי	קרית גת
רשות מקומית	קרית גת
ישוב	קרית גת
תכנית בסמכות	מחוזית
איחוד וחלוקה	ללא איחוד וחלוקה
היתרים או הרשאות	תכנית שמכוחה ניתן להוציא היתרים או הרשאות
מונה תדפיס התשריט	16
מועד הפקה	13/06/2019 09:01
שטח התכנית	0.763 דונם קנה מידה 1:250

אישורים בתכנית מס' 606-0517243

שמות*

מגיש התכנית	רשות מקומית תאגיד: עיריית קרית גת
עורך ראשי	אריקה לאוב תאגיד: אריקה לאוב אדריכלים בע"מ

בעלי ענין בקרקע*

חוכר	אהרון טובק תאגיד:
חוכר	גילה רובין תאגיד:
חוכר	יניב רובין תאגיד:
חוכר	חי אלוש תאגיד:

טבלת גושים וחלקות*

מספר גוש	חלק/ כל הגוש	מספרי חלקות בשלמות	מספרי חלקות בחלקיות
1910	חלק	68	

* הרשימה המלאה מפורטת בהוראות התכנית / בהודעה שפורסמה בעיתונות וברשומות

הריני מצהיר בזאת כי המפה הטופוגרפית/המצבית המהווה רקע לתכנית זו, נערכה על ידי ביום 03/07/2018 והיא הוכנה לפי הוראות נוהל מבא"ת ובהתאם להוראות החוק ולתקנות המודדים שבתוקף. דיוק הקו הכחול והקדסטר:קו כחול (בלבד) ברמה אנליטית

מיכאל שוורץ	1048		
שם המודד	מספר רשיון	חתימה	תאריך

מספר תכנית: 606-0517243, מספר גרסת תשריט: 16

מקרא

מגורים א	
קו-בנין	
להריסה	
מידות	

תרשים התמצאות - קנ"מ 1:6000

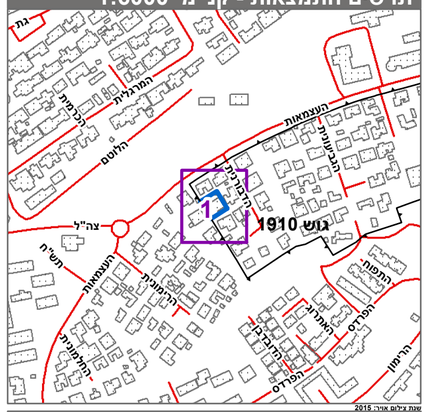

שנת גיליון אוויר: 2015
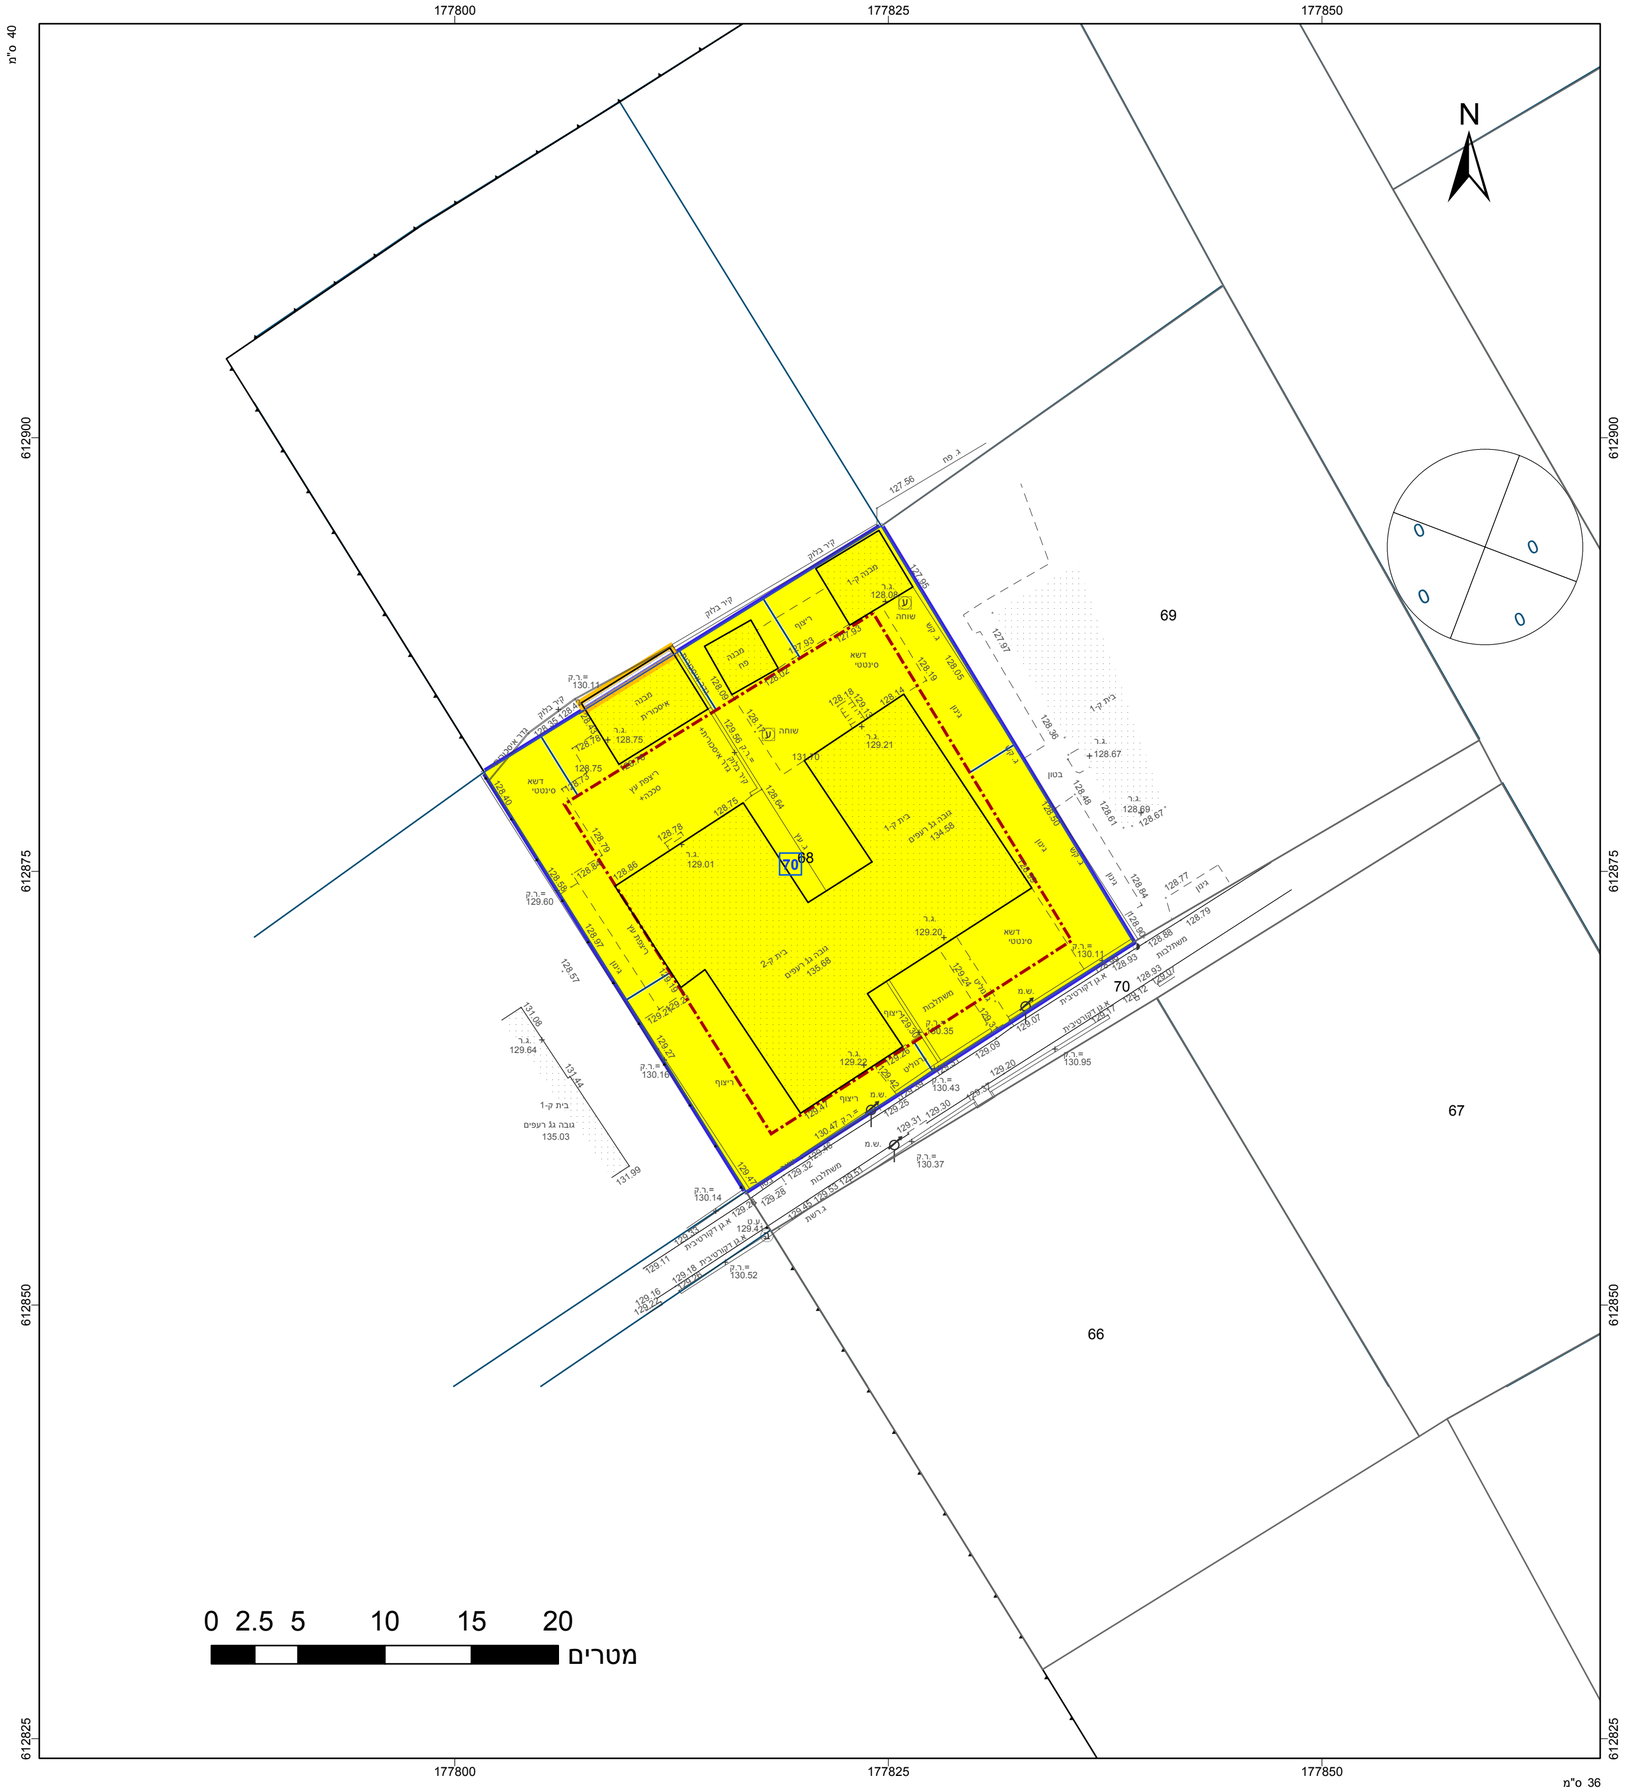
תרשים סביבה - קנ"מ 1:1500