
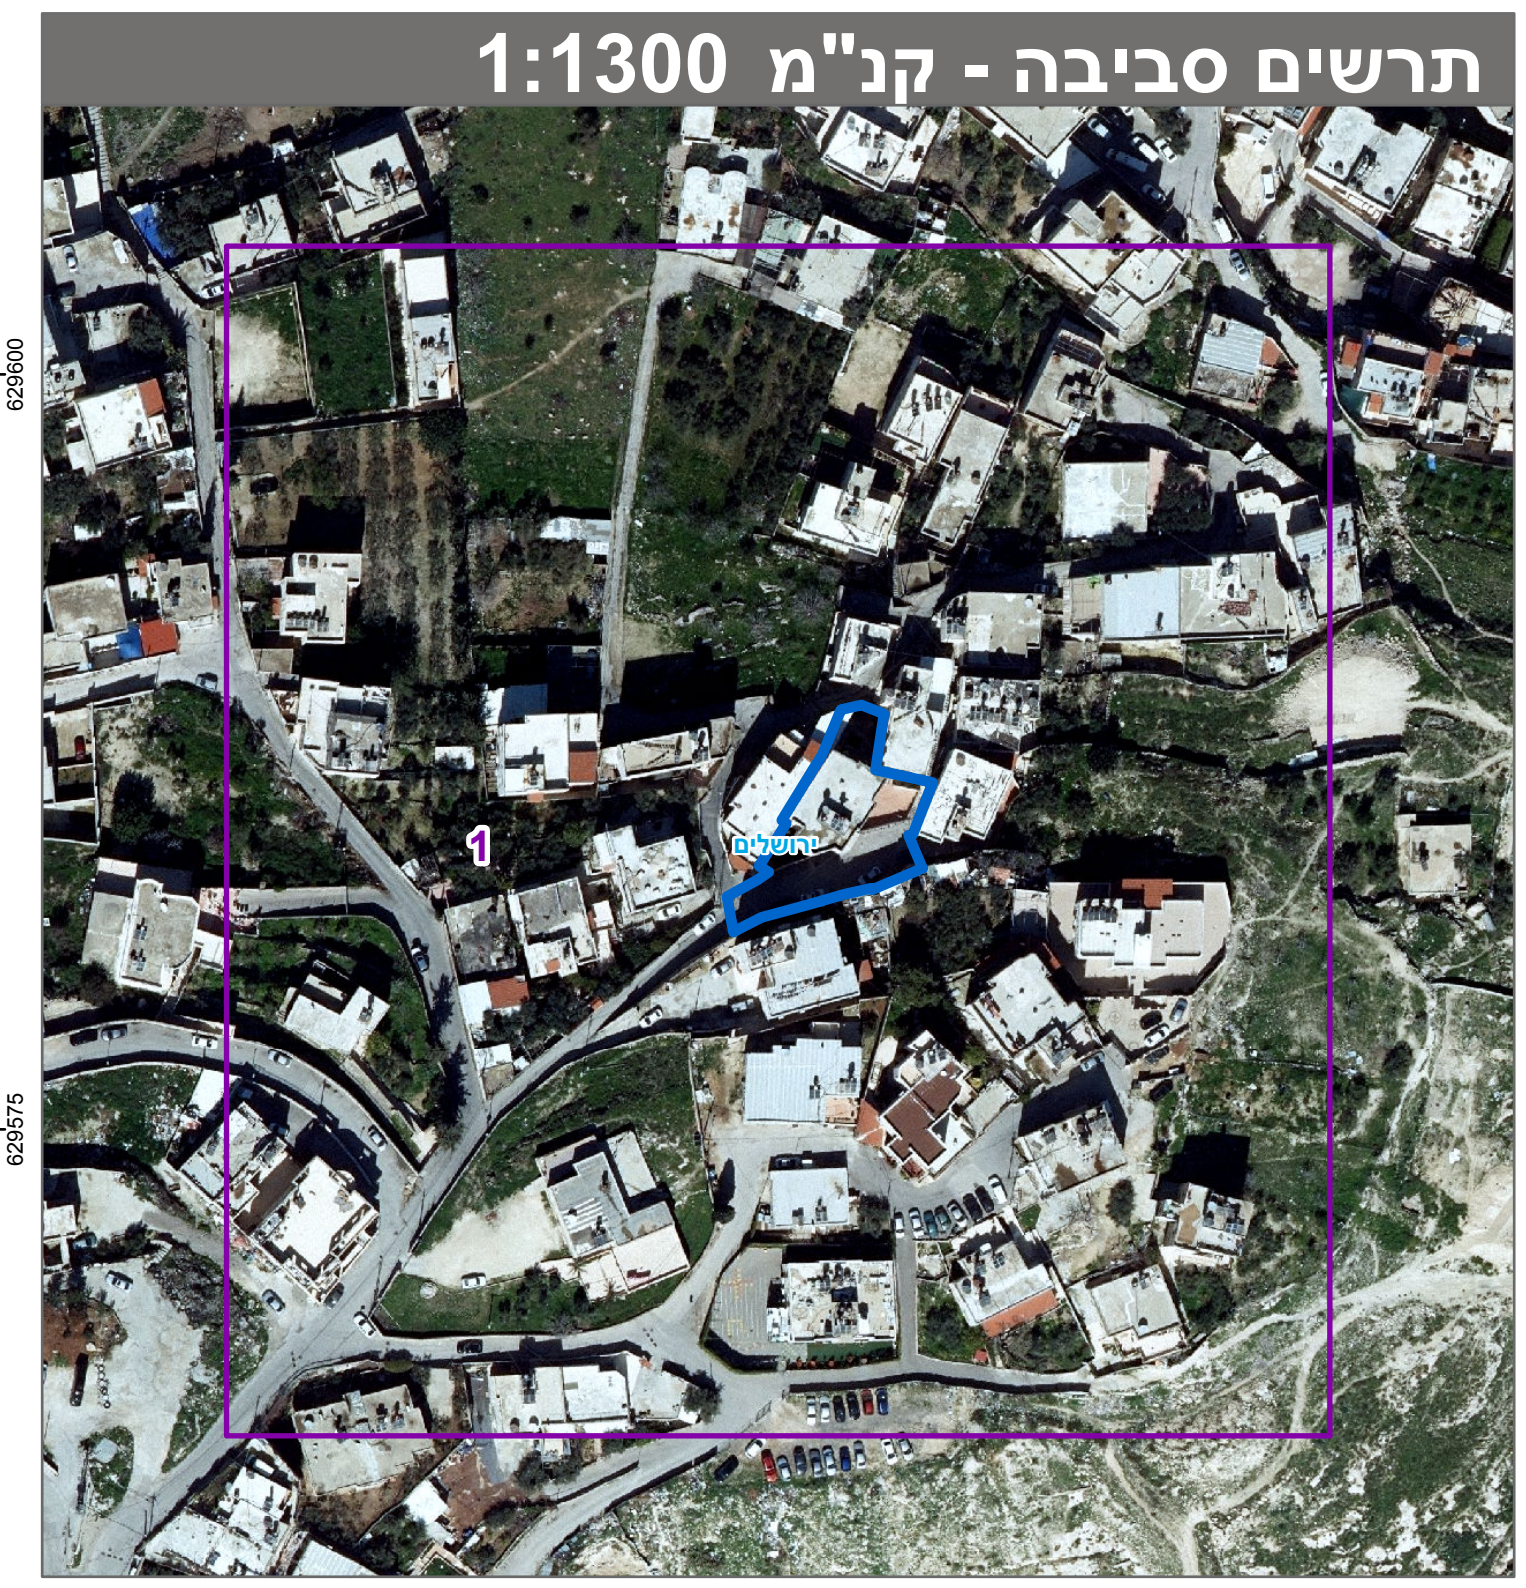
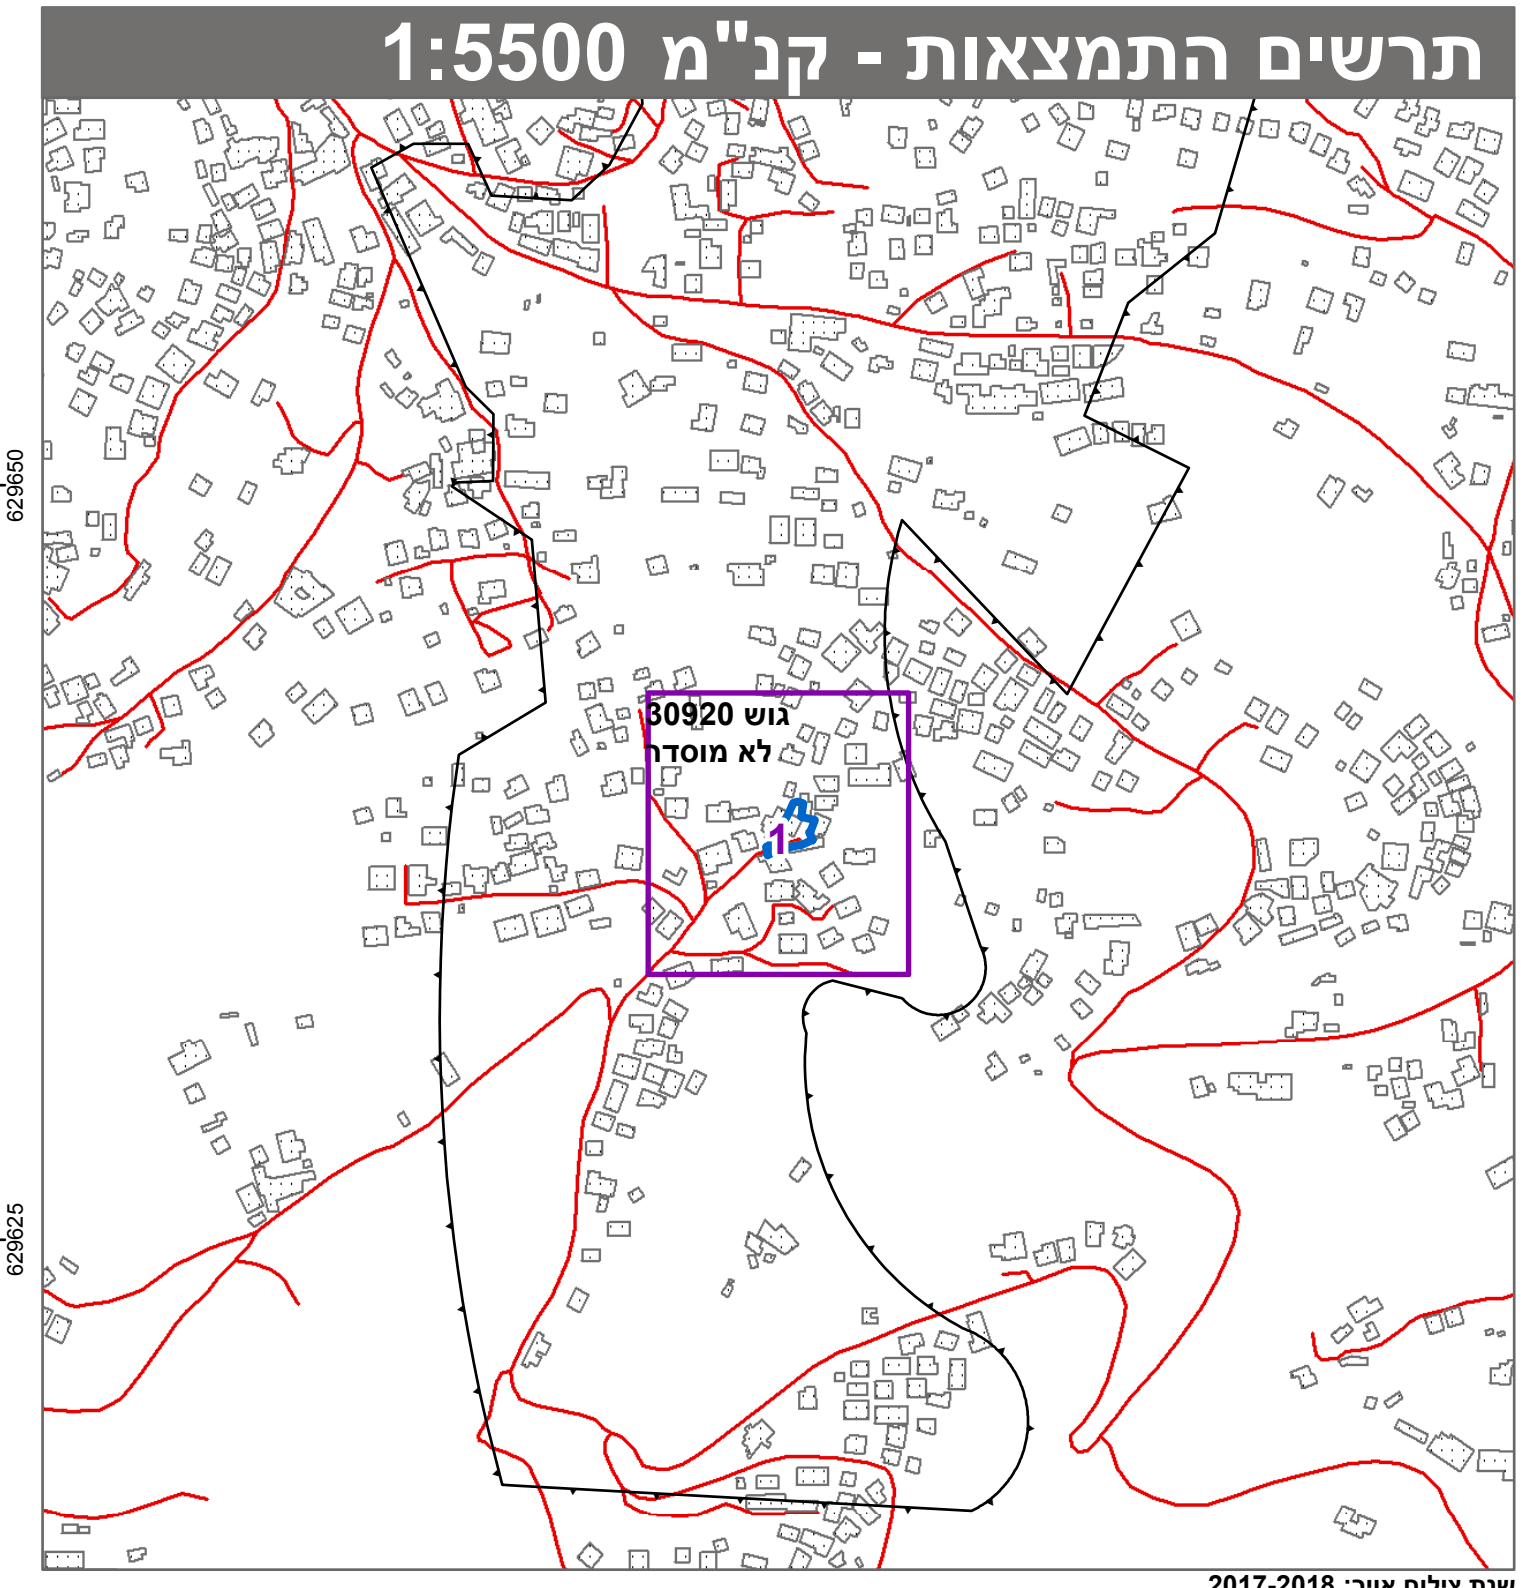
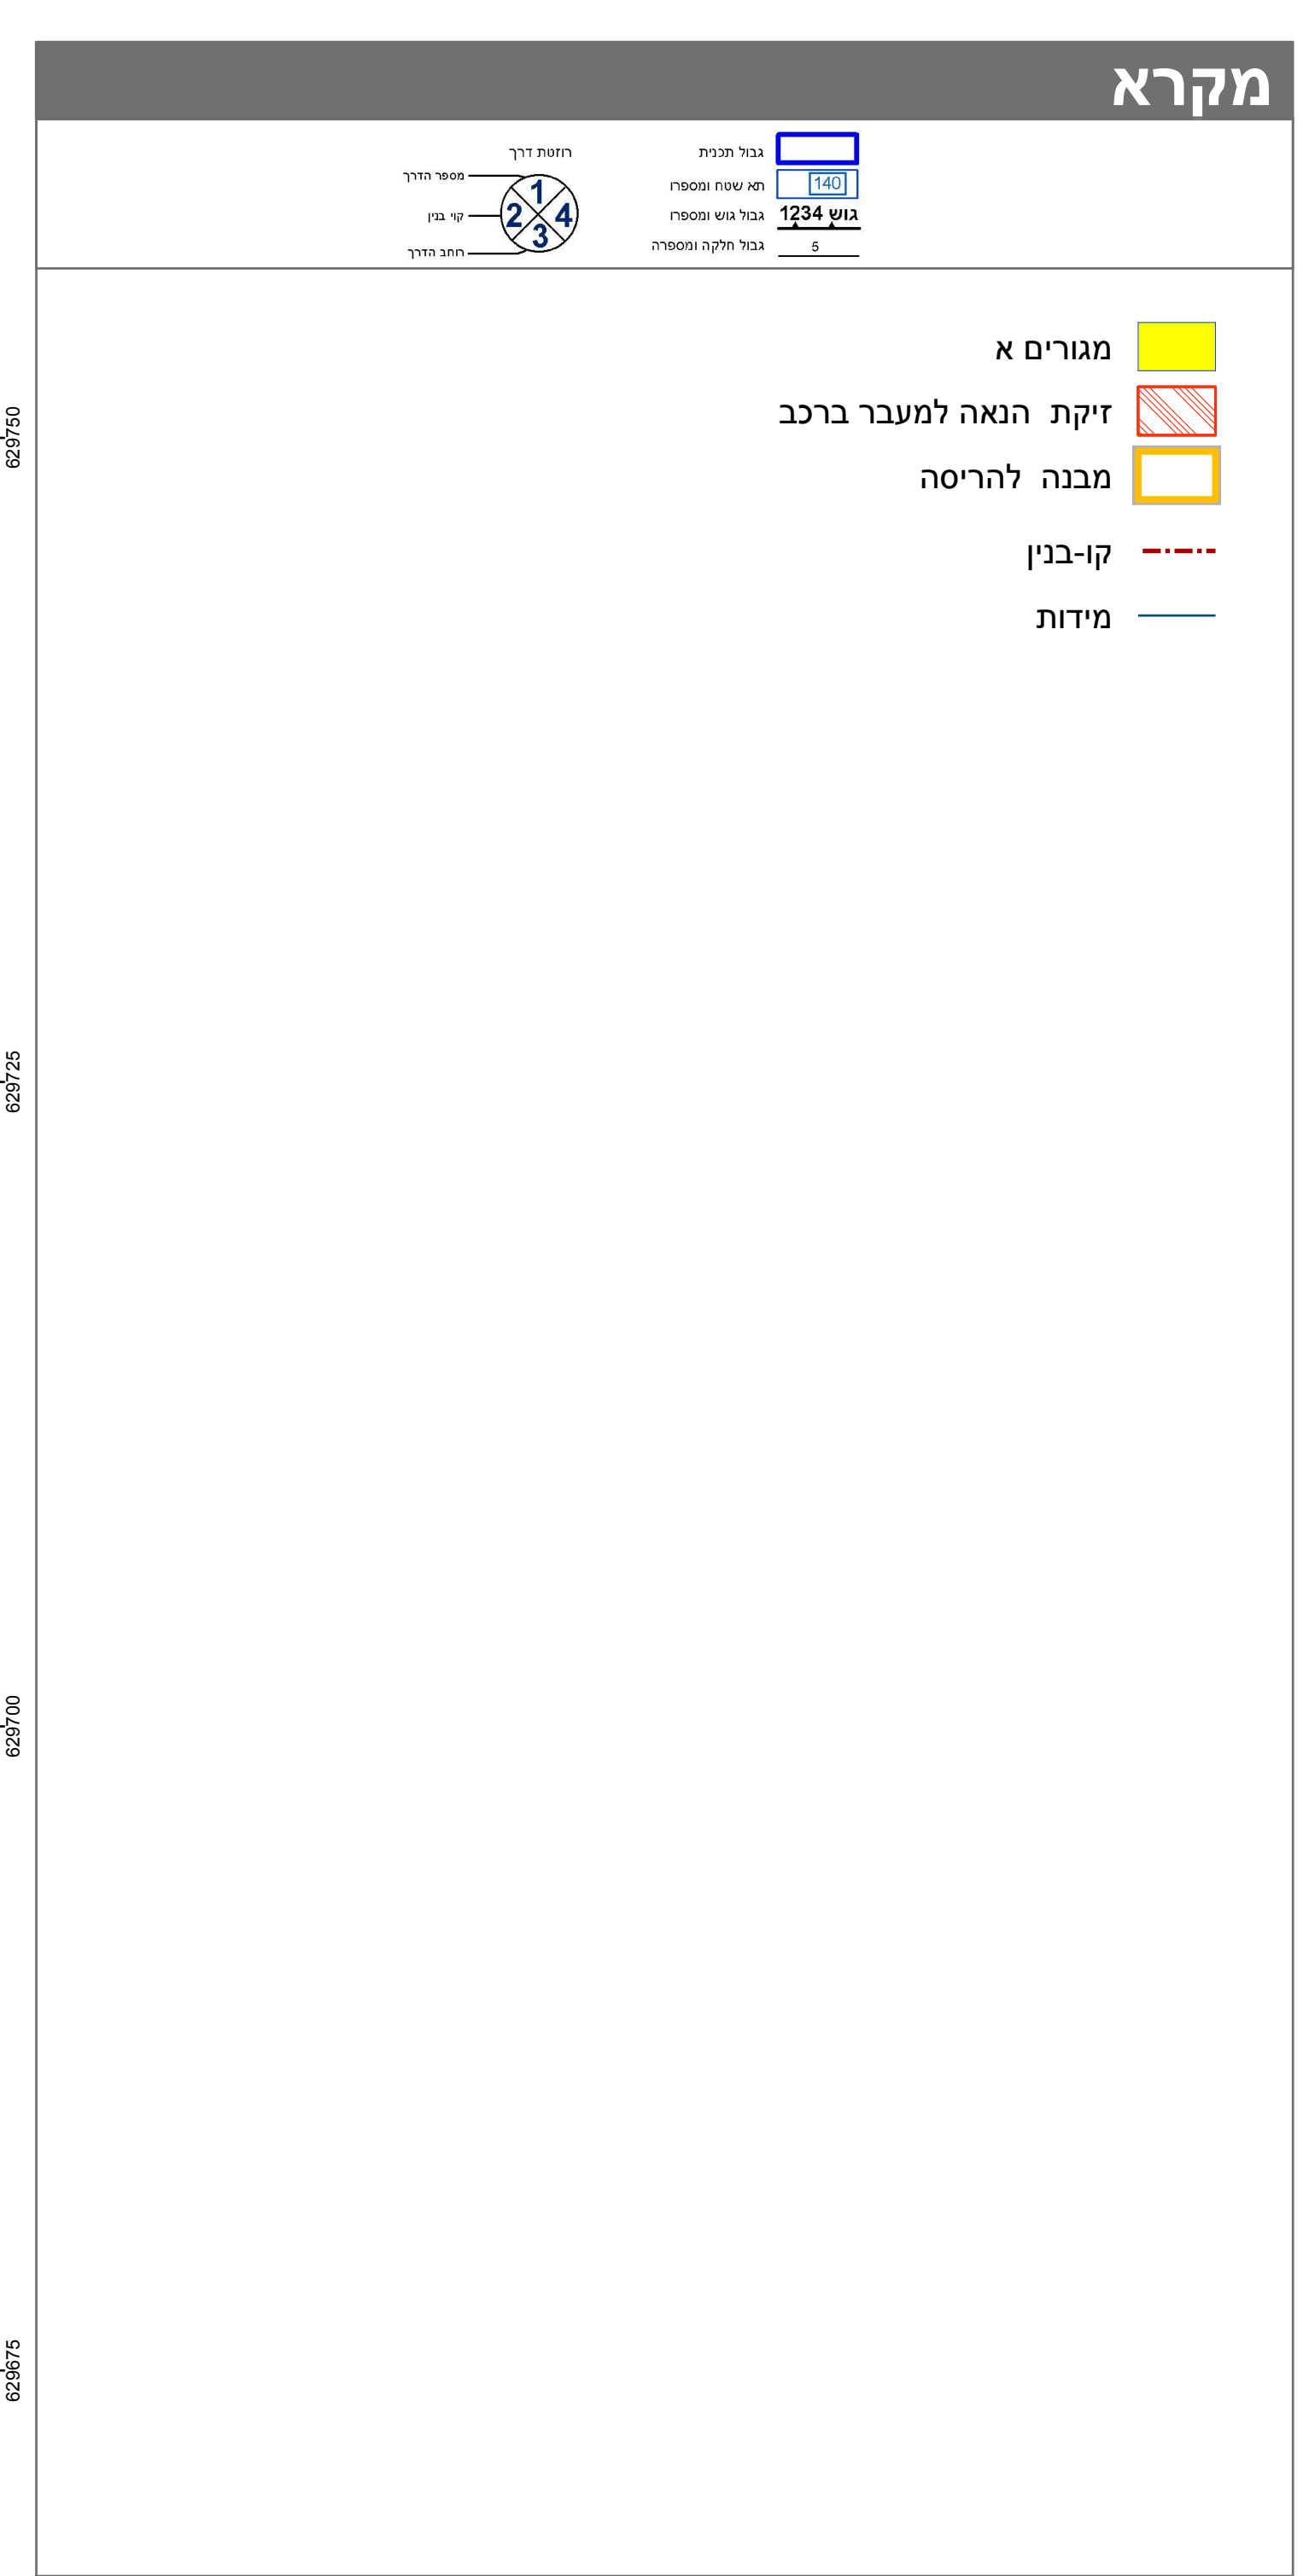
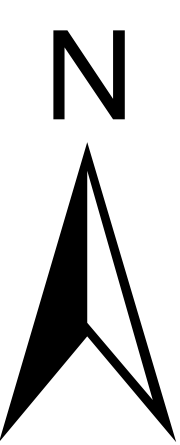


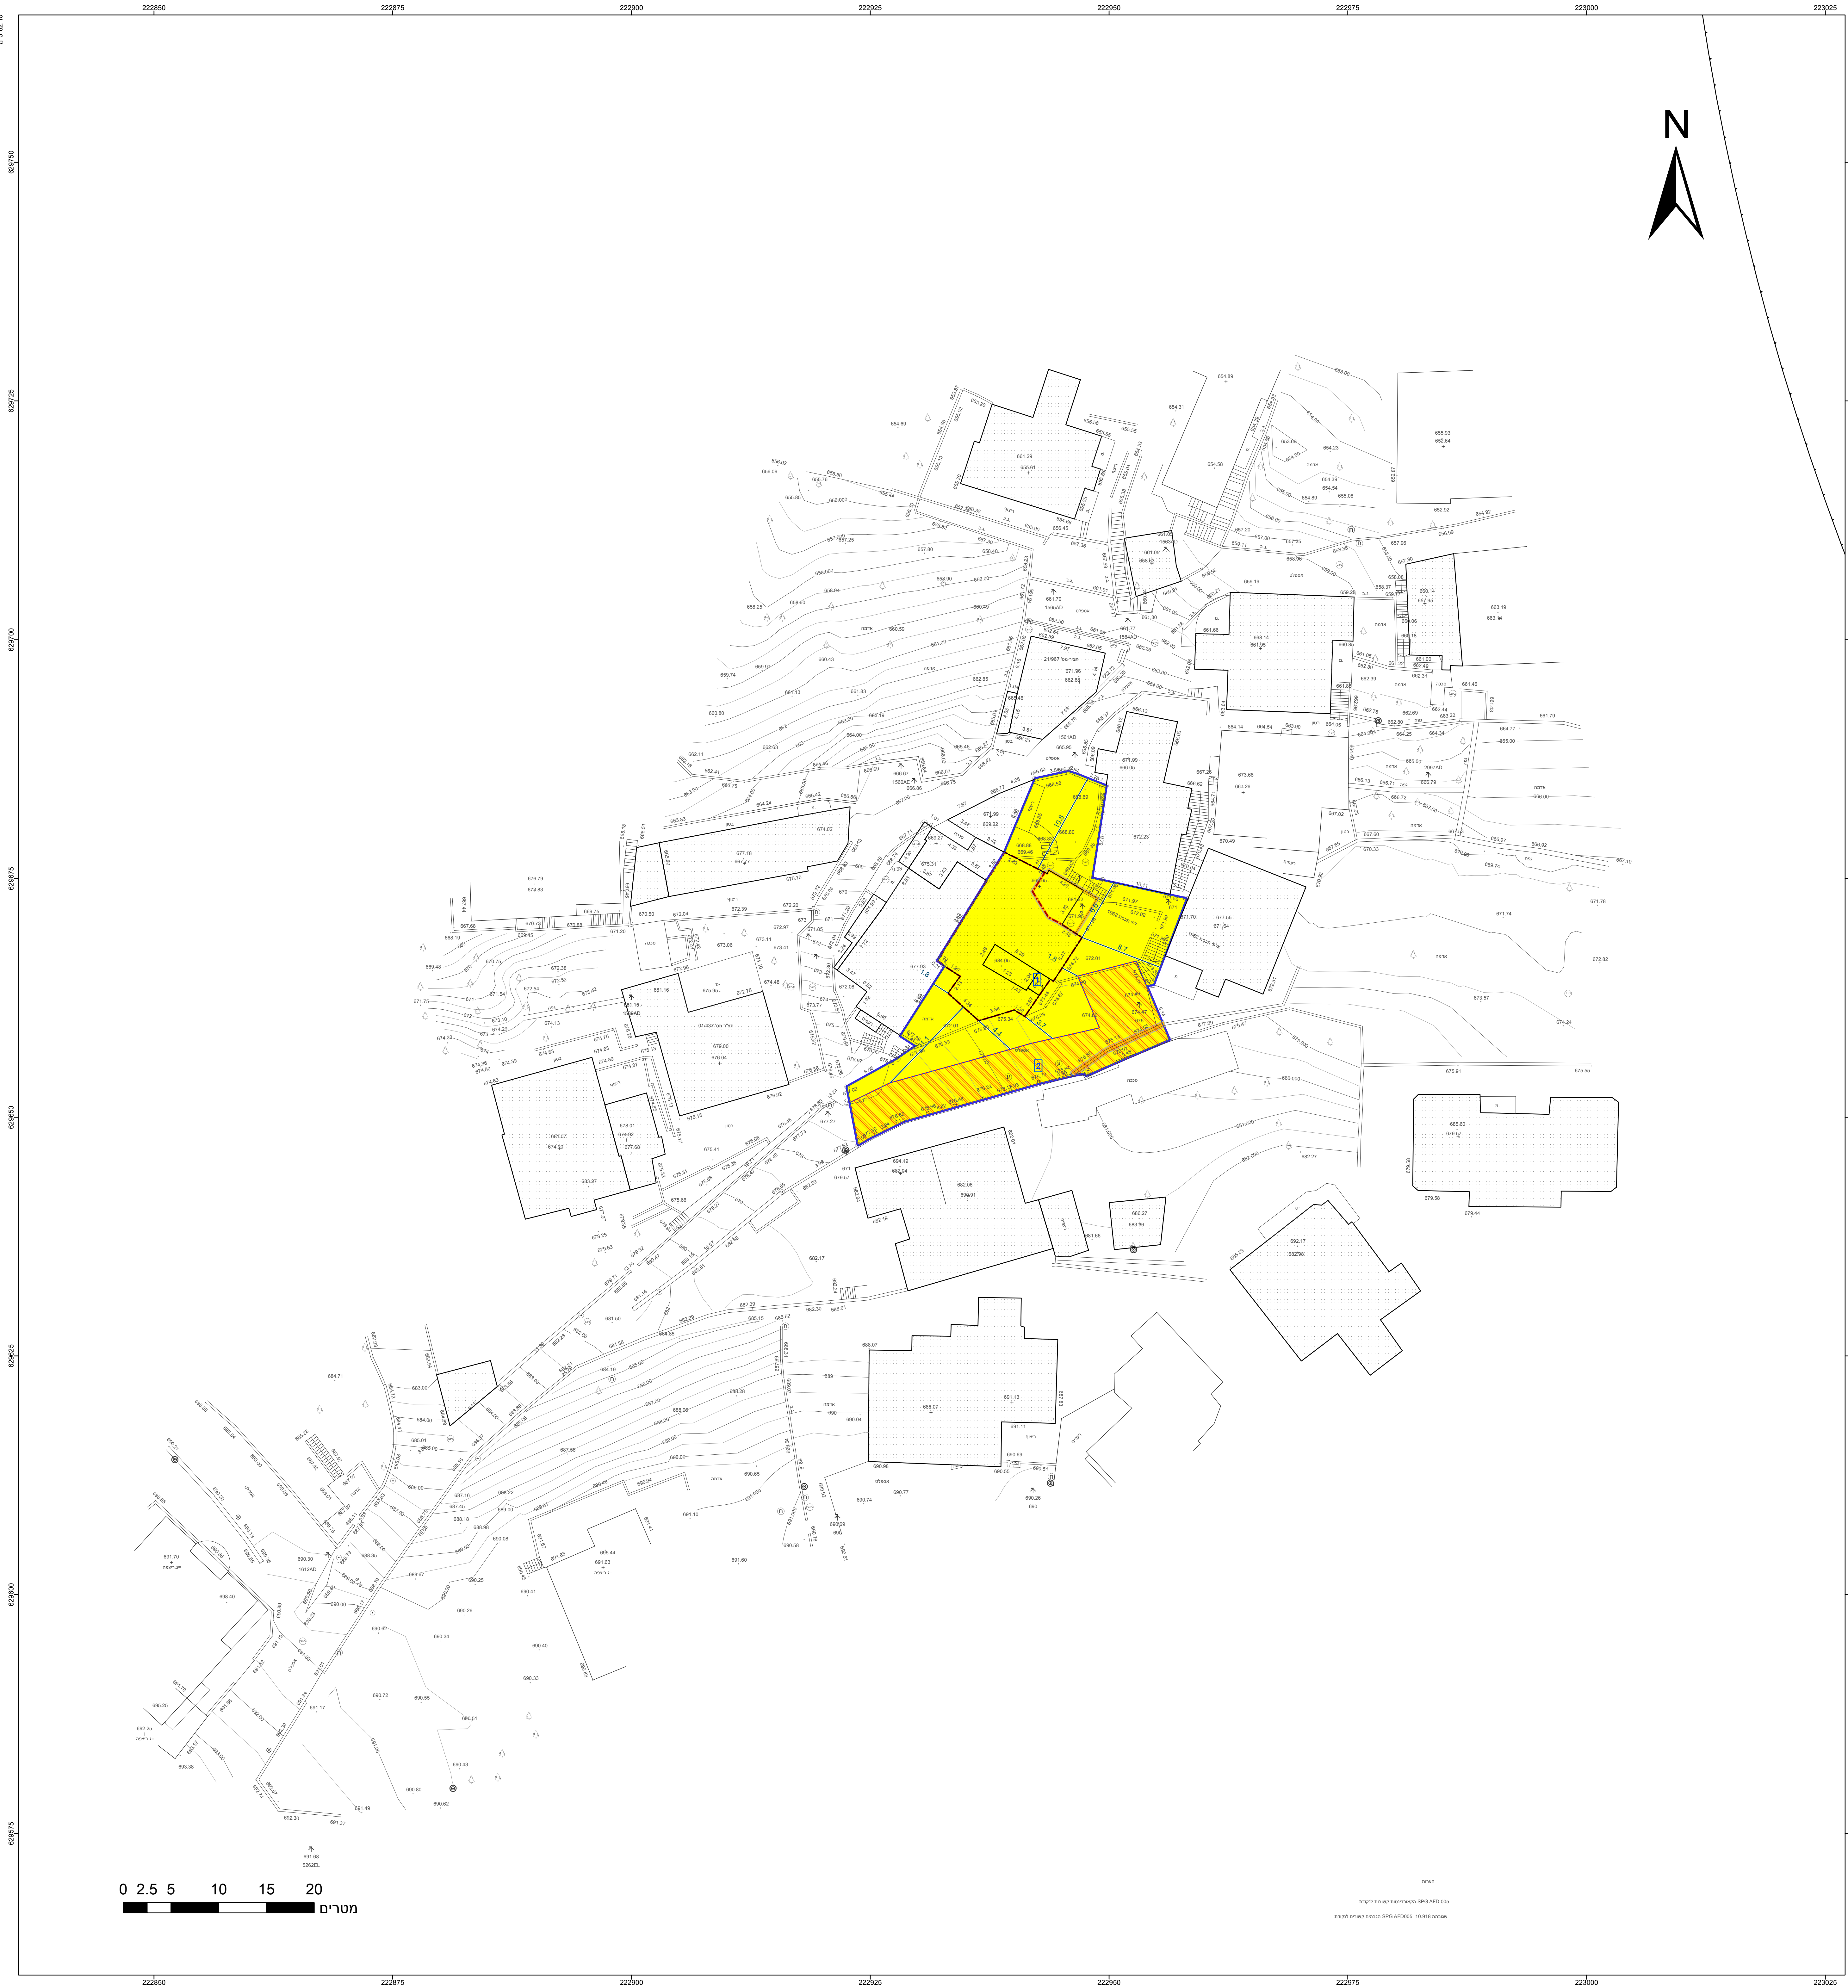

חוק התכנון והבניה, התשכ"ה - 1965	
תכנית מתאר מקומית	
מס' 101-0653287	
תוספת בנייה בשכונת גבל אלמוכבר ירושלים	
תשריט מצב מוצע	גיליון 1 מתוך 1
מחוז	ירושלים
מרחב תכנון מקומי	ירושלים
רשות מקומית	ירושלים
ישוב	ירושלים
תכנית בסמכות	מחוזית
איחוד וחלוקה	ללא איחוד וחלוקה
היתרים או הרשאות	תכנית שמכוחה ניתן להוציא היתרים או הרשאות
מונה תדפיס התשריט	6
מועד הפקה	07/09/2019
שטח התכנית	0.644 דונם קנה מידה 1:250
אישורים בתכנית מס' 101-0653287	
חוק התכנון והבניה, התשכ"ה - 1965 משרד האמור - מחוז ירושלים הועדה המחוזית החליטה ביום : 24/03/2019 לפרקד את התכנית 07/11/2019 תאריך יור הועדה המחוזית	
שמות*	
מגיש התכנית	עבידאד חאלד תאגיד
עורך ראשי	נירה שובל תאגיד

בעלי ענין בקרקע*	
------------------	--

טבלת גושים וחלקות*			
מספר גוש	כל הגוש	מספרי חלקות בשלמותן	מספרי חלקות בחלקיותן
30920	חלק 1		
* הרשימה המלאה מפורטת בהוראות התכנית / בהודעה שפורסמה בעיתונות וברשומות הרני מצהיר בזאת כי המפה הטופוגרפית/המצבית המהווה רקע לתכנית זו, נערכה על ידי ביום 31/5/2018 והיא הוכנה לפי הוראות נוהל מבא"ת ובהתאם להוראות החוק ולתקנות המודדים שבתוקף. דיוק הקו הכחול והקדסטרי: מדידה אנליטית מלאה ברמת תצ"ר			
שם המודד	1423	מספר רשיון	חתימה
שם המודד	מספר רשיון	חתימה	תאריך