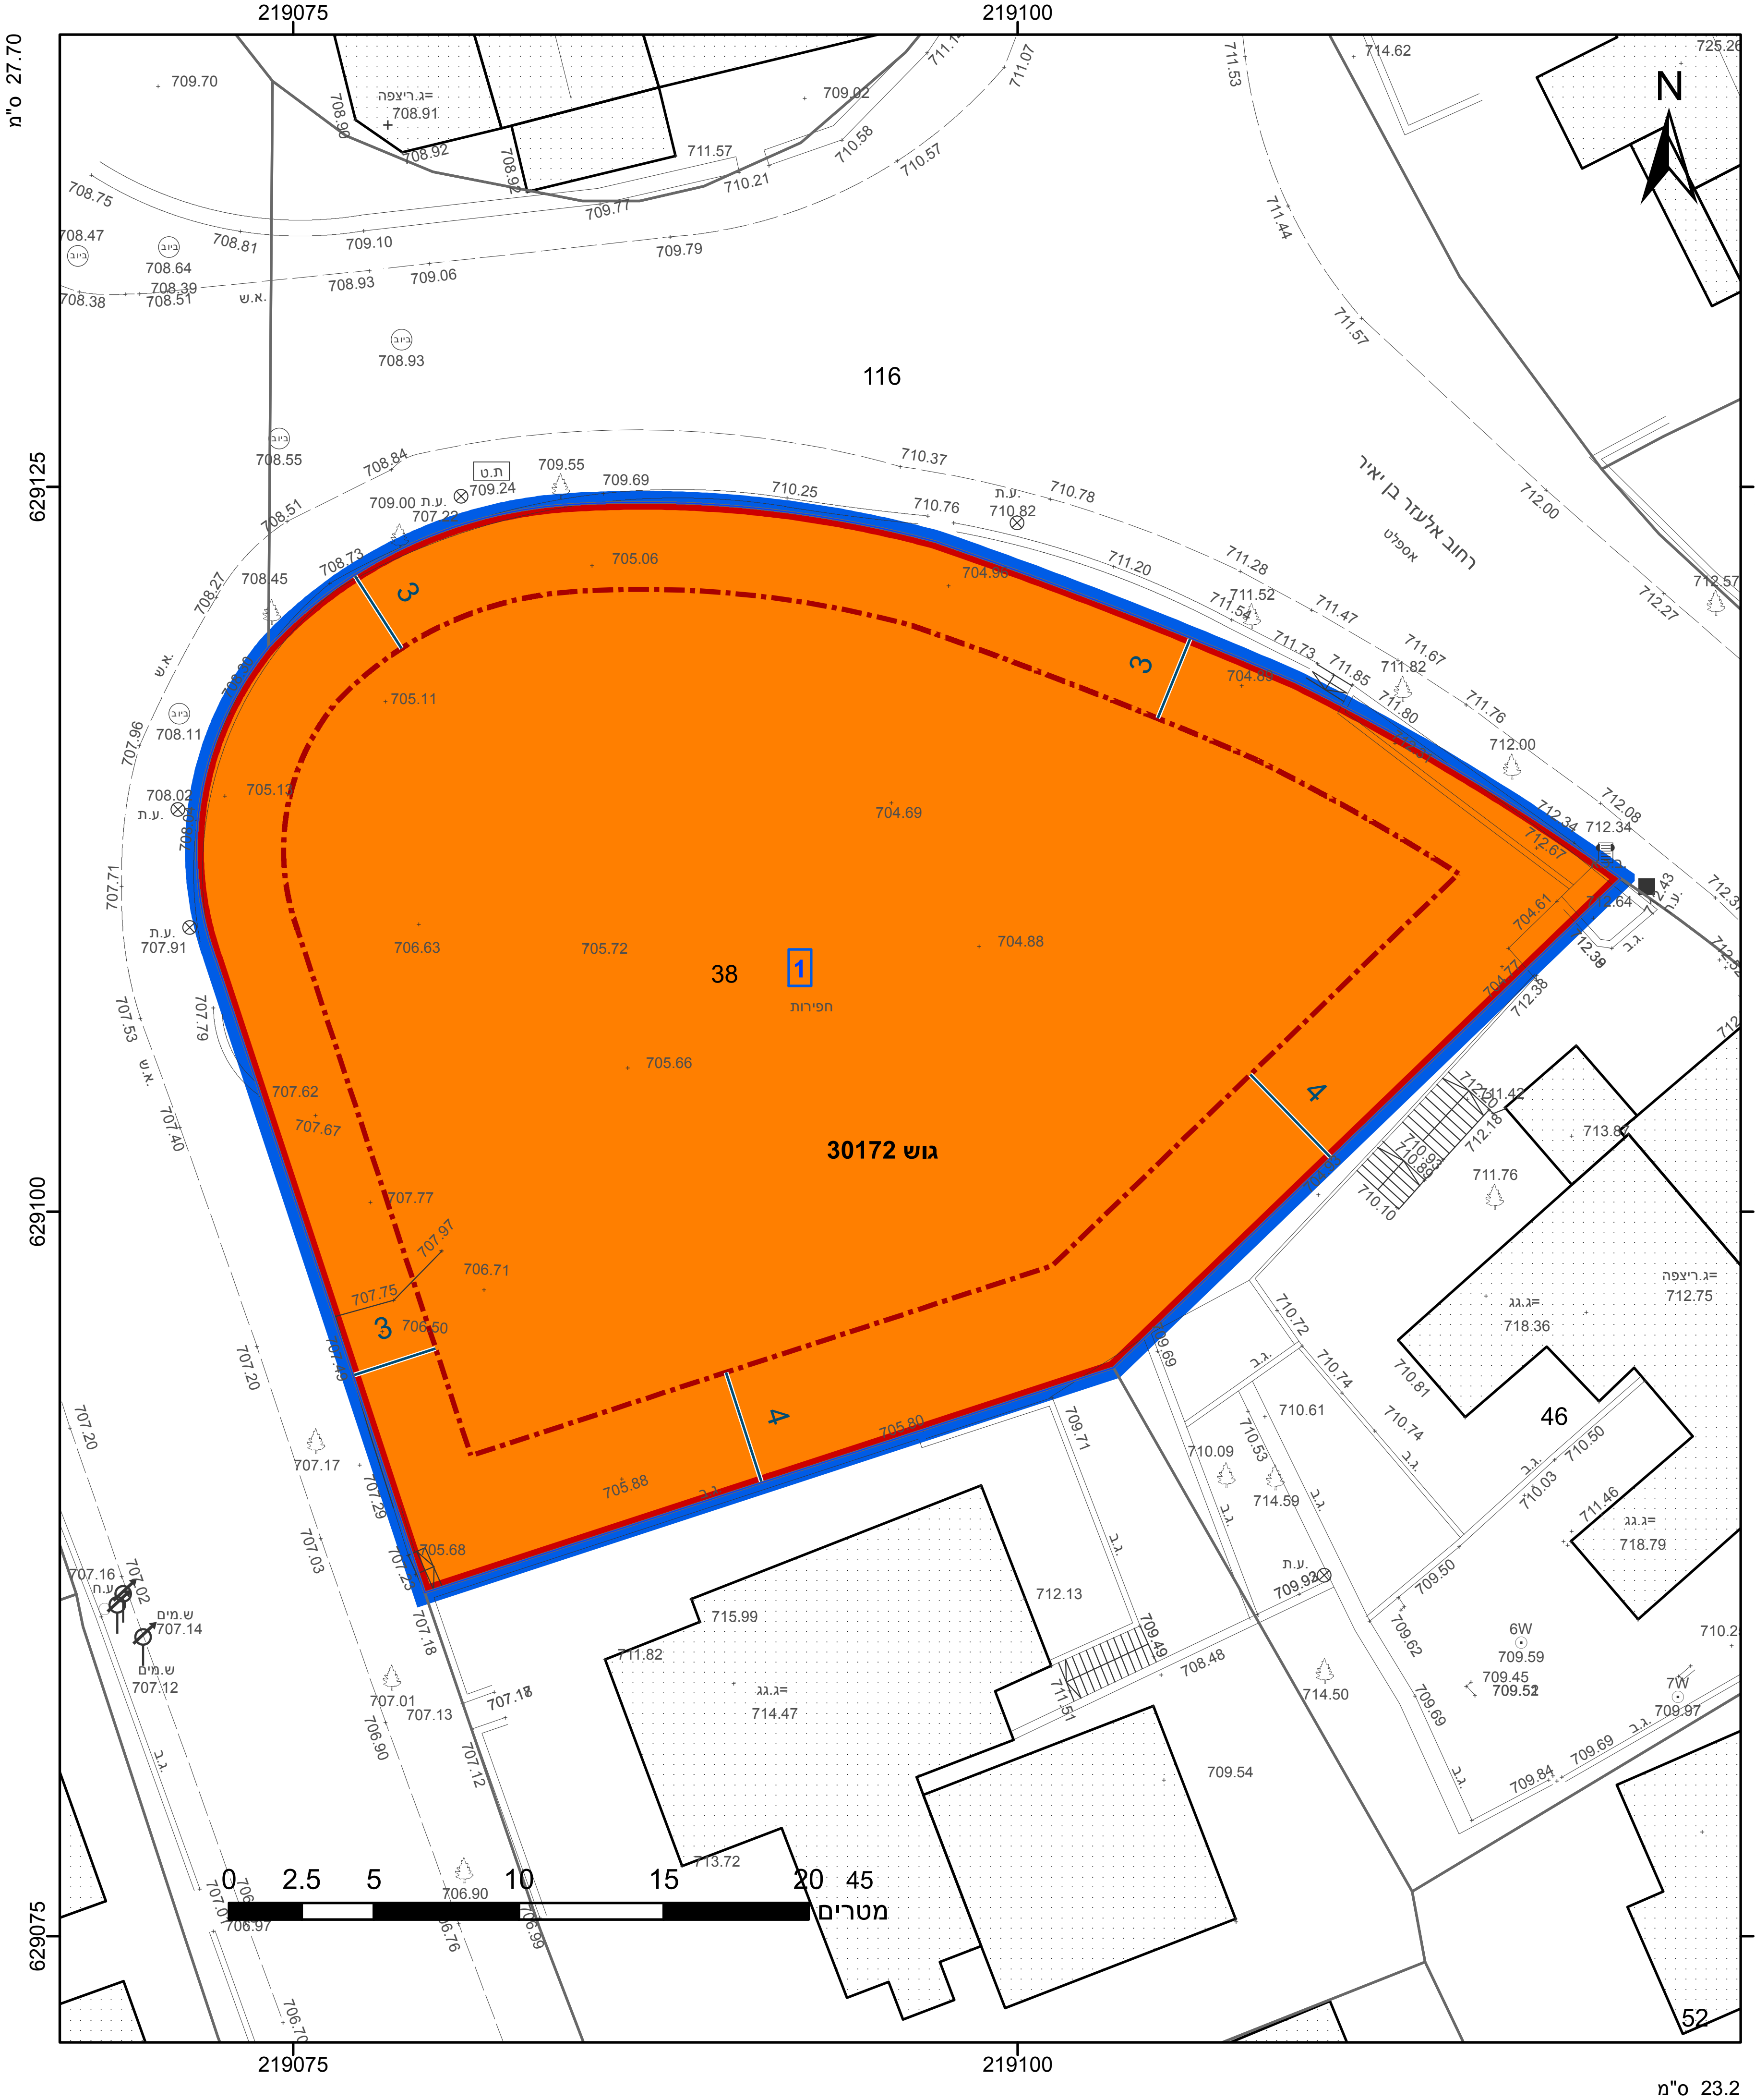
219075
219100
629125
629100
629075
27.70 ס"מ
23.2 ס"מ
N
116
רחוב אלעזר בן יאיר
אספלט
38
1
חפירות
גוש 30172
46
52
3
4
0 2.5 5 10 15 20 45
מטרים

מקרא

גבול התכנית
תא שטח ומספרו 1
גבול גוש ומספרו גוש 1234
גבול חלקה ומספרה 5
מספר הדרך 1, קווי בנין 2, 4, רוחב הדרך 3

🟧 מגורים ד
קו-בנין
מידות

אישורים בתכנית מס' 101-0740555

התכנון והבניה, התשכ"ה - 1965
שרד האוצר - מחוז ירושלים
עדה המחוזית החליטה ביום :
20/08/2019
להפקיד את התכנית
13/11/2
יו"ר הוועדה המחוזית
ריך

הריני מצהיר בזאת כי המפה הטופוגרפית/המצבית המהווה רקע לתכנית זו, נערכה על ידי ביום 14.08.2019 והיא הוכנה לפי הוראות נוהל מבא"ת ובהתאם להוראות החוק ולתקנות המודדים שבתוקף. דיוק הקו הכחול והקדסטר: מדידה אנליטית מלאה ברמת תצ"ר

יורם אלישיב שם המודד	985 מספר רשיון
חתימה	תאריך

חוק התכנון והבנייה, התשכ"ה - 1965
תכנית מתאר מקומית

מס' 101-0740555

תוספת קומה ויח"ד ברח' קנאי הגליל 9. ירושלים.

תשריט מצב מוצע גיליון 1 מתוך 1

מחוז	ירושלים
מרחב תכנון מקומי	ירושלים
רשות מקומית	ירושלים
ישוב	ירושלים
תכנית בסמכות	מחוזית
איחוד וחלוקה	ללא איחוד וחלוקה
היתרים או הרשאות	תכנית שמכוחה ניתן להוציא היתרים או הרשאות
מונה תדפיס התשריט	3
מועד הפקה	06/10/2019 19:43
שטח התכנית	1.185 דונם
קנה מידה	1:250

שמות*

מגיש תכנית	שמעון אהרון תאגיד:
עורך ראשי	אוריה שוהט תאגיד:

בעלי ענין בקרקע*

טבלת גושים וחלקות*

מספר גוש	חלק/ כל הגוש	מספרי חלקות בשלמותן	מספרי חלקות בחלקיותן
30172	חלק	38	

* הרשימה המלאה מפורטת בהוראות התכנית / בהודעה שפורסמה בעיתונות וברשומות

תרשים התמצאות - קנ"מ 1:1250

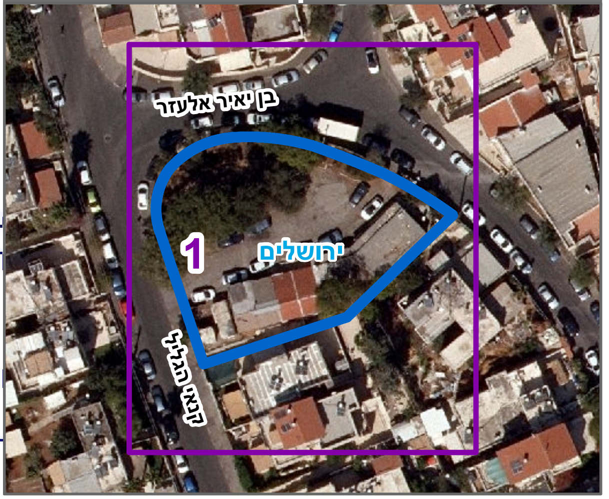
בן יאיר אלעזר
1
ירושלים
קנאי הגליל

שנת צילום אויר: 2017-2018

מספר תכנית: 101-0740555, מספר גירסת תשריט: 3