
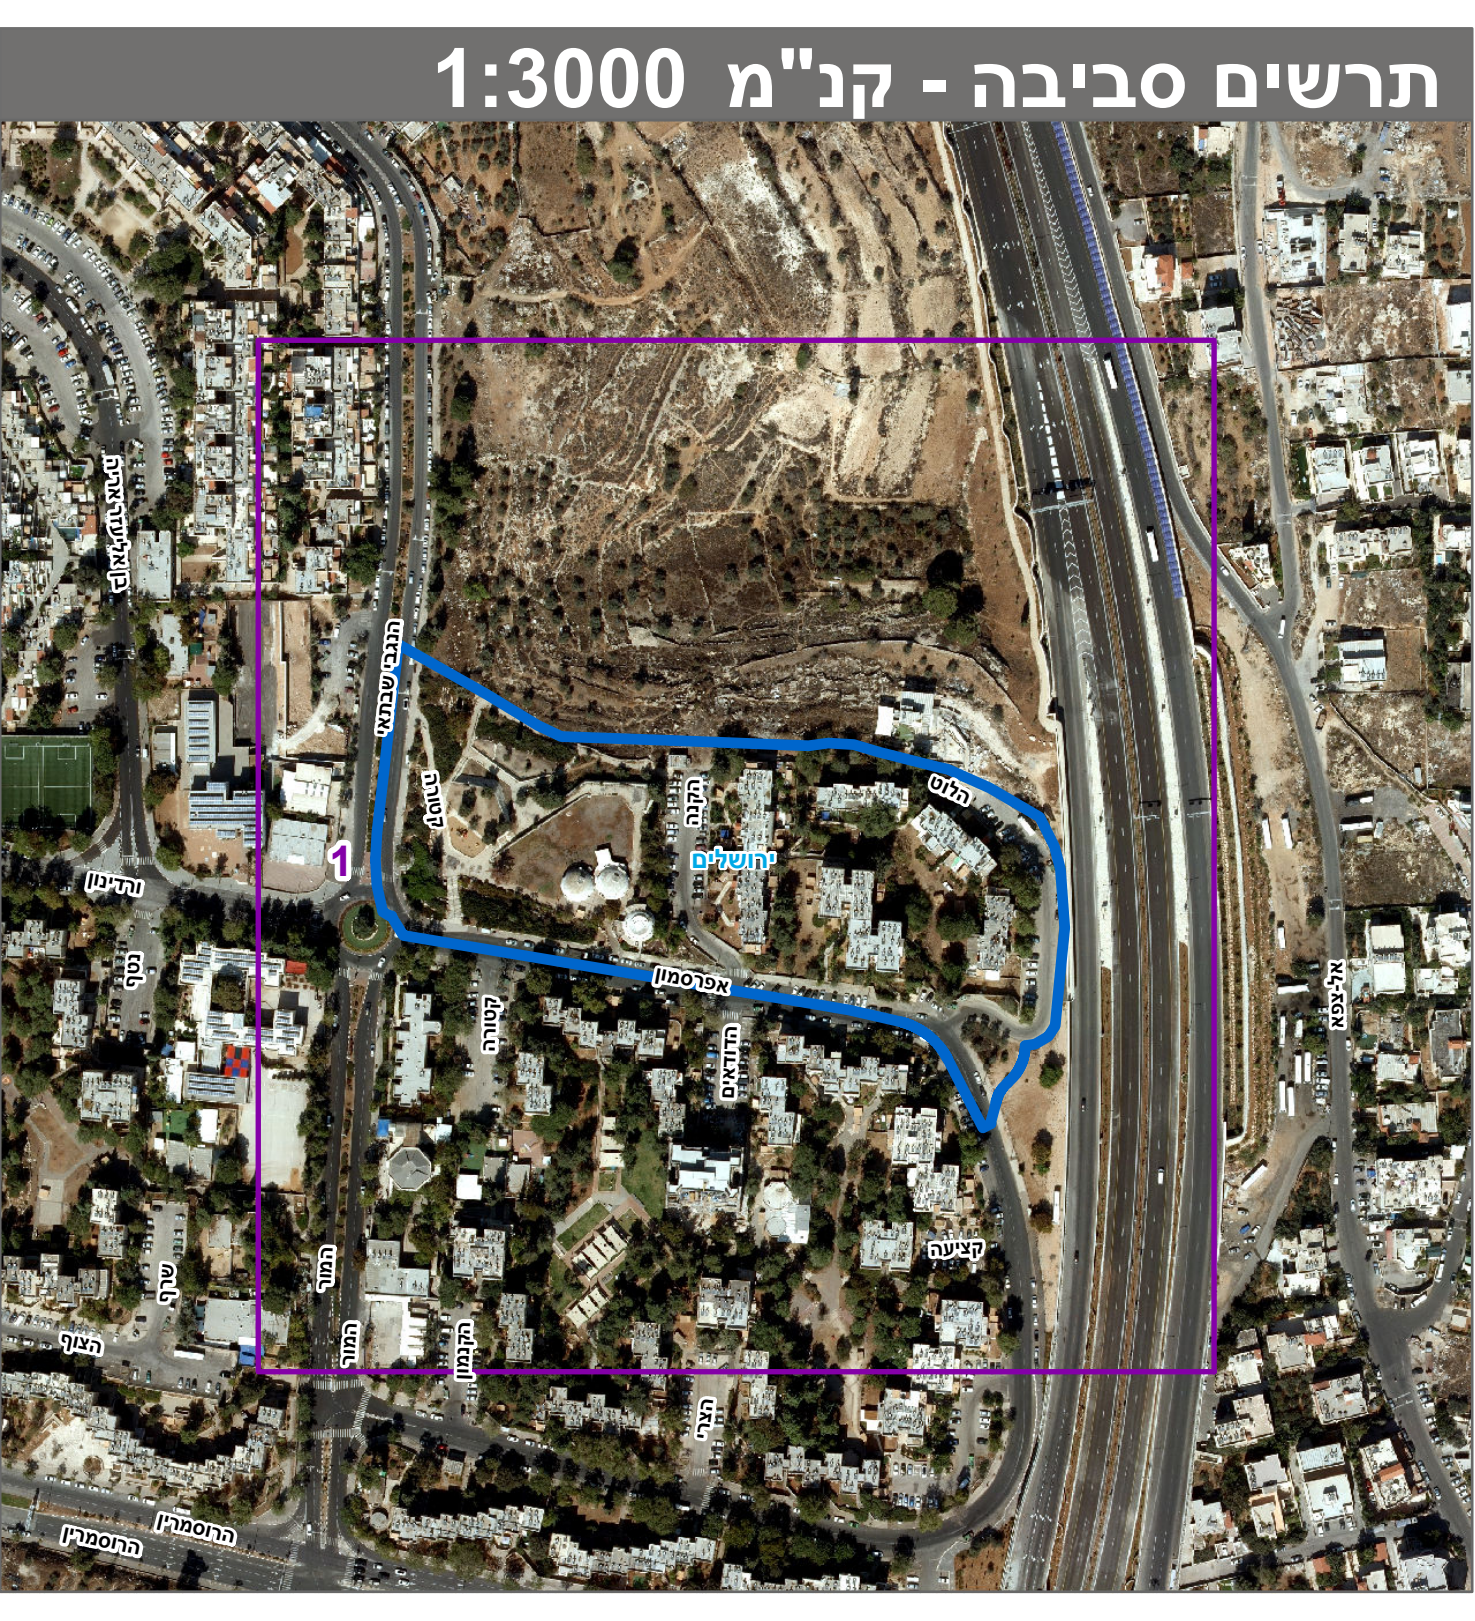
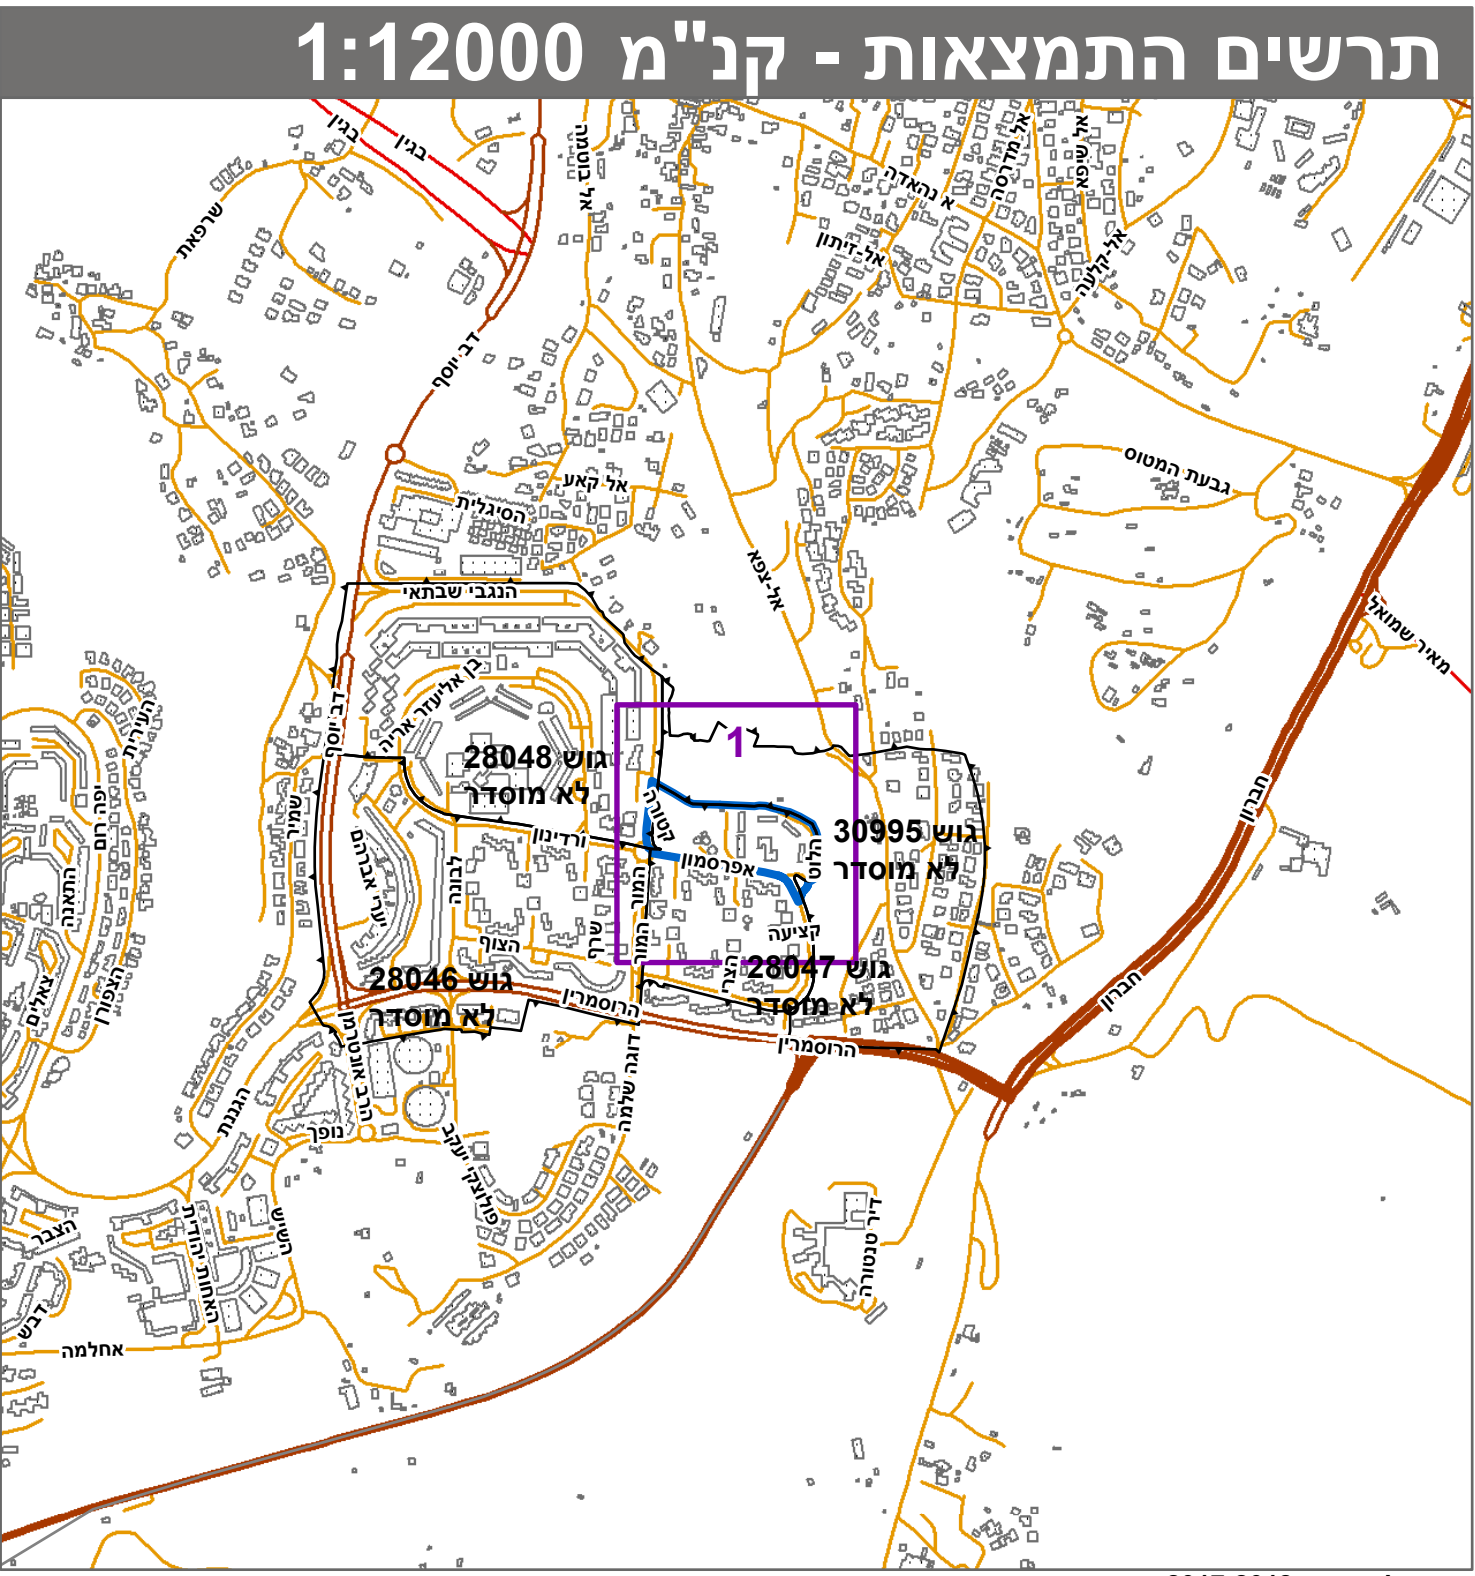
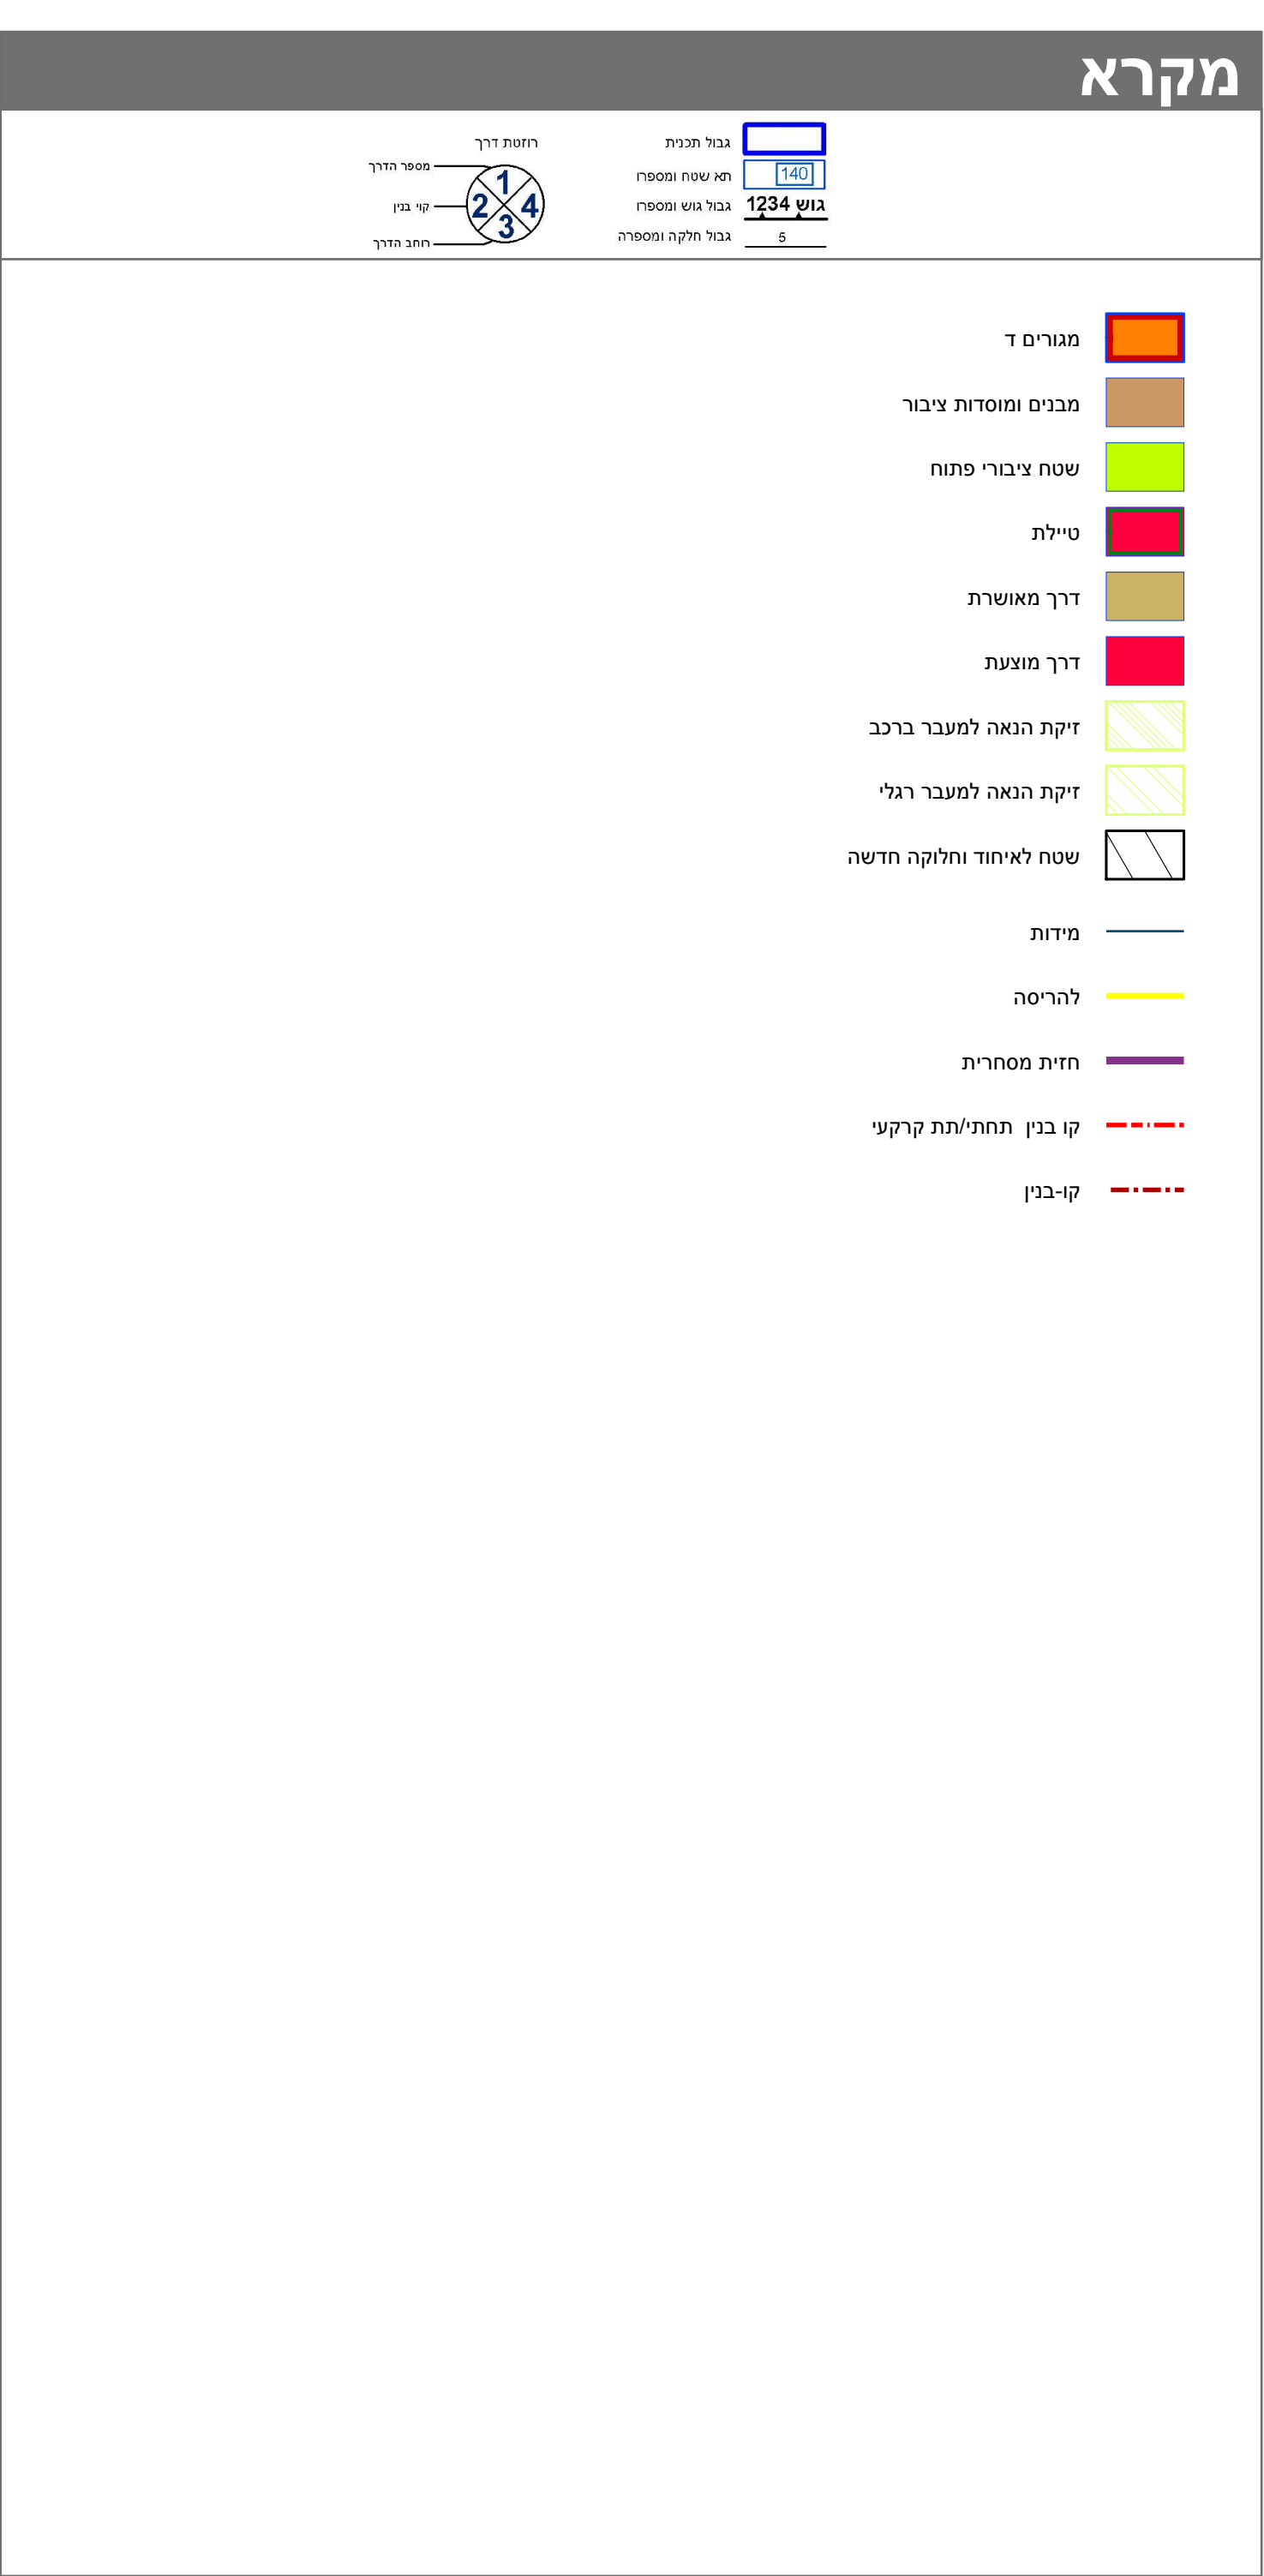


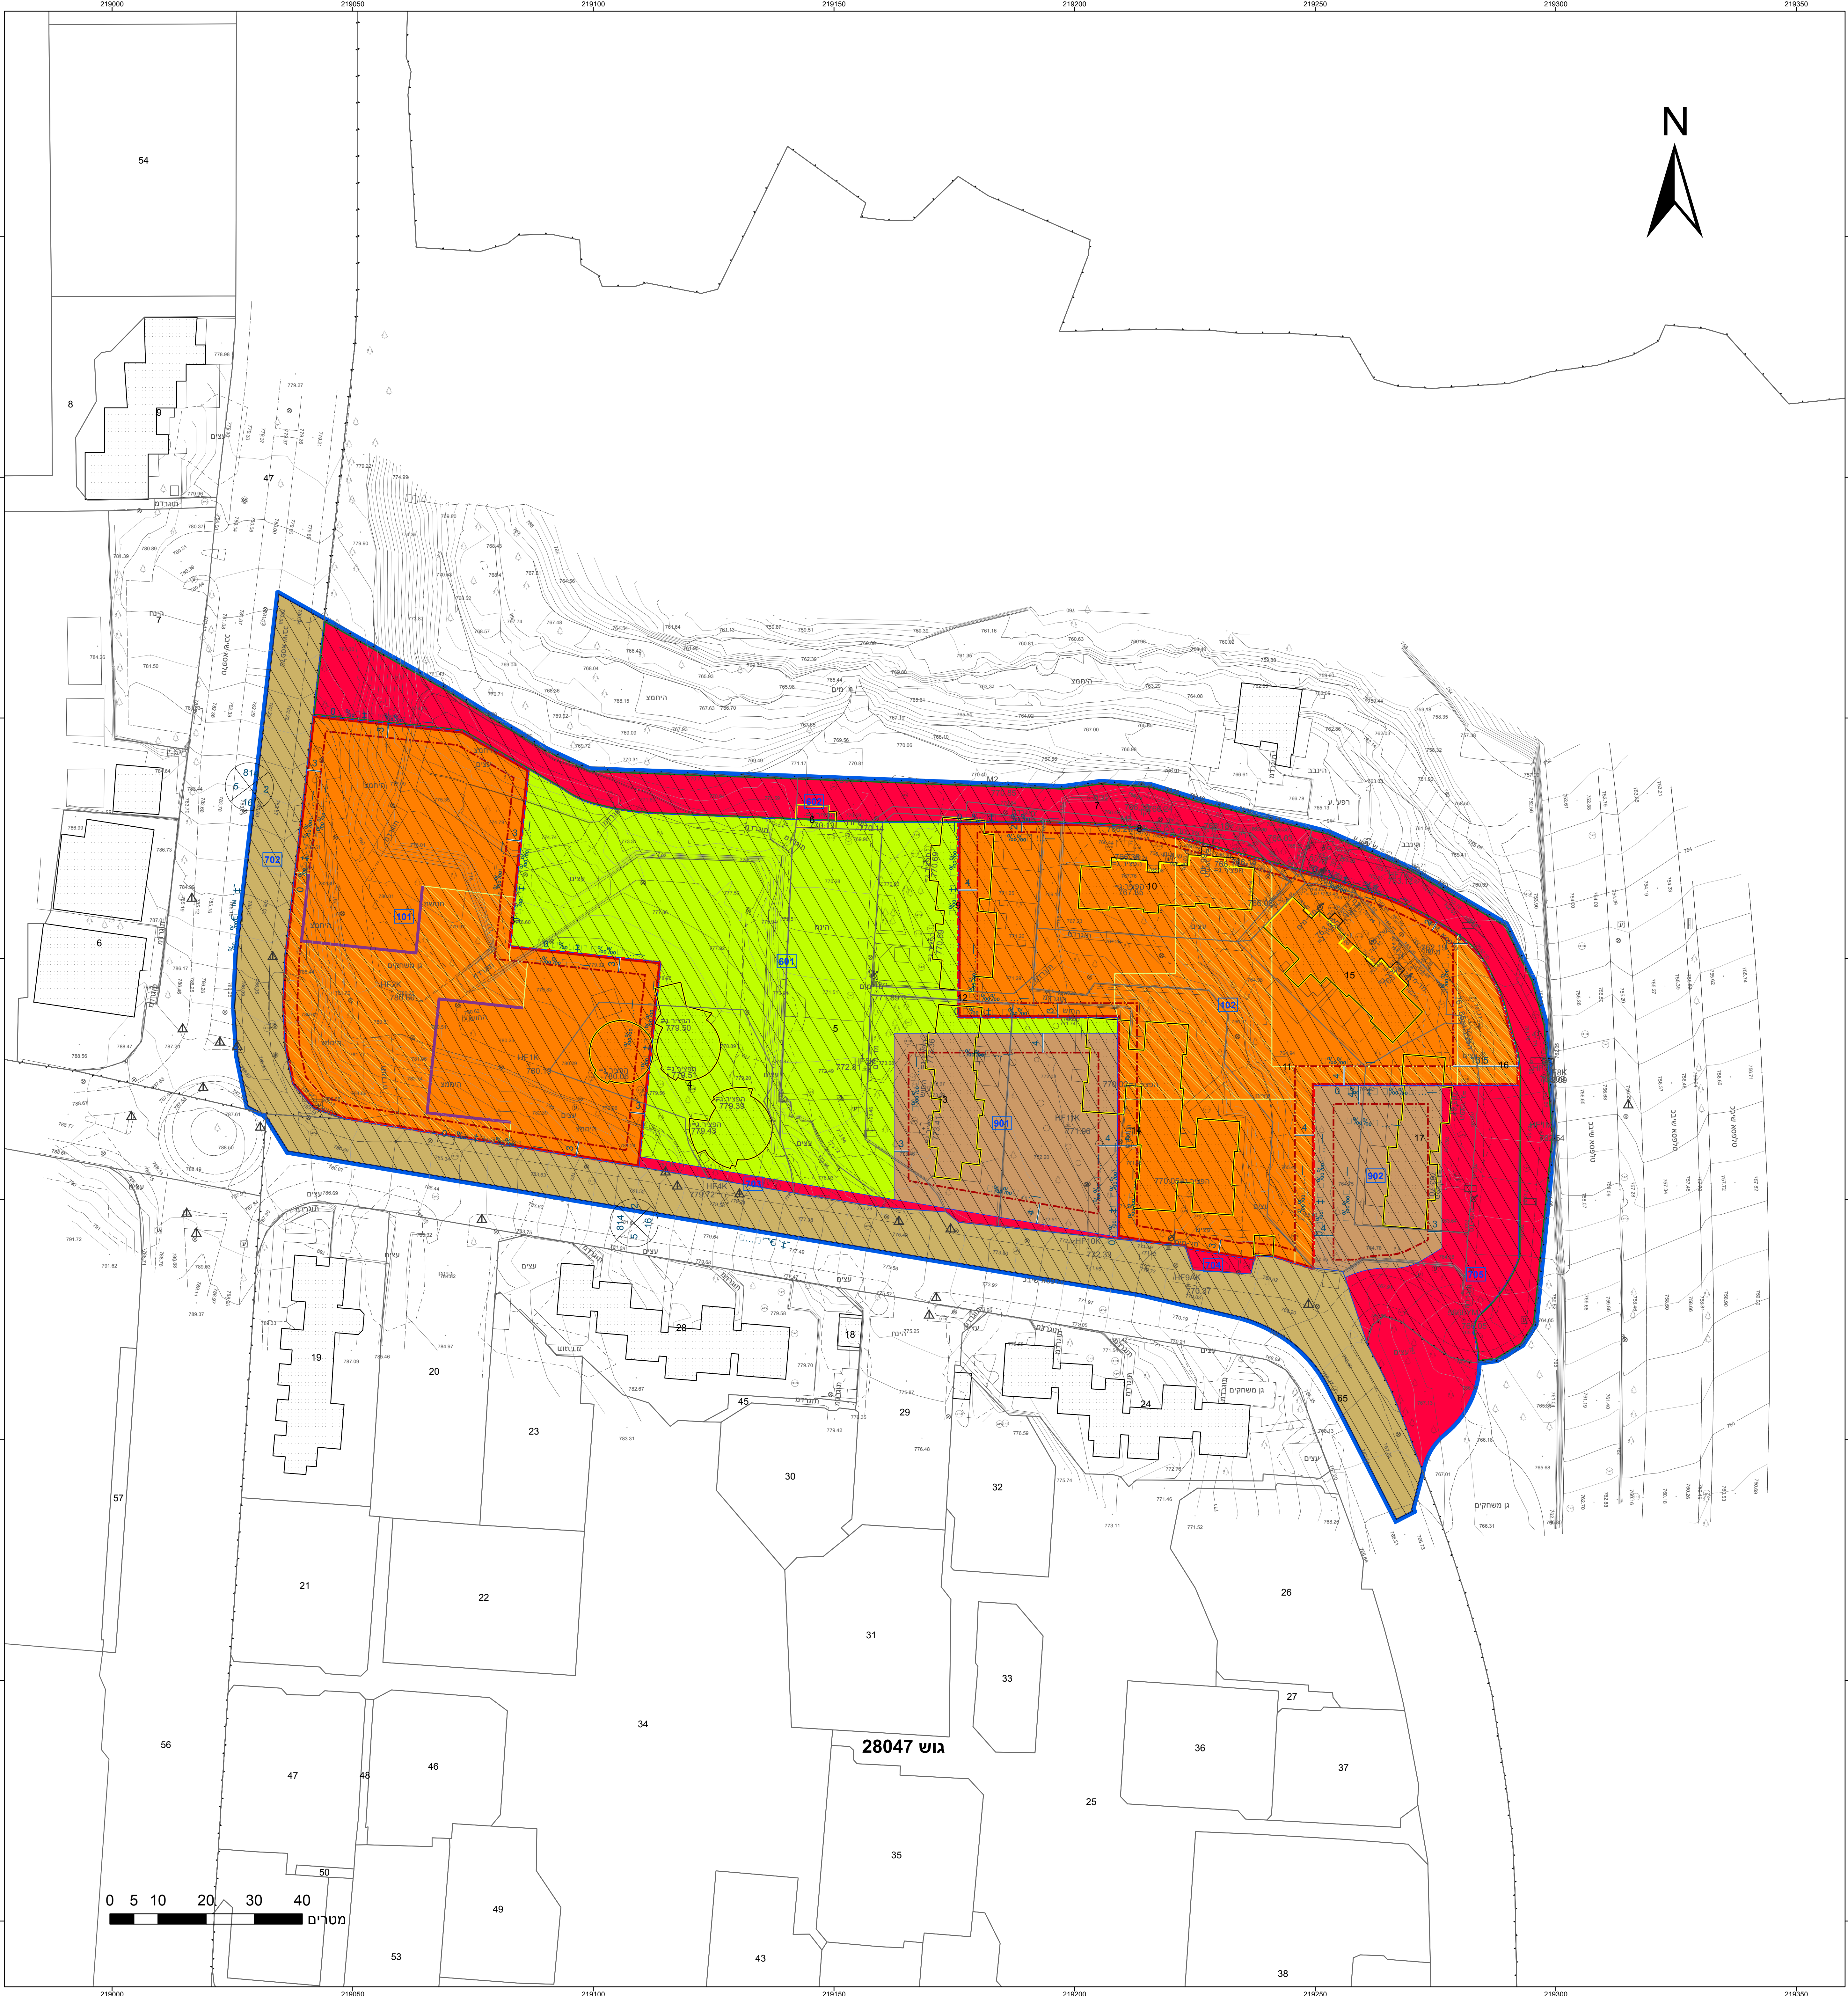

|                                      |                                                                       |
|--------------------------------------|-----------------------------------------------------------------------|
| חוק התכנון והבנייה, התשכ"ה - 1965    |                                                                       |
| תכנית מתאר מקומית                    |                                                                       |
| מס' 101-0403428                      |                                                                       |
| בינוי פינוי מתחם אפרסמון בשכונת גילה |                                                                       |
| תשריט מצב מוצע                       | גיליון 1 מתוך 1                                                       |
| מחוז                                 | ירושלים                                                               |
| מרחב תכנון מקומי                     | ירושלים                                                               |
| רשות מקומית                          |                                                                       |
| ישוב                                 |                                                                       |
| תכנית בסמכות                         | מחוזית                                                                |
| איחוד וחלוקה                         | איחוד ולא חלוקה ללא הסכמת כל הבעלים בכל תחום התכנית/בחלק מתחום התכנית |
| היתרים או הרשאות                     | תכנית שמכוחה ניתן להוציא היתרים או הרשאות                             |
| מונה תדפיס התשריט                    | 32                                                                    |
| מועד הפקה                            | 24/03/2020                                                            |
| שטח התכנית                           | 27.426 דונם קנה מידה 1:500                                            |
| אישורים בתכנית מס' 101-0403428       |                                                                       |

|             |                                   |
|-------------|-----------------------------------|
| שמות*       |                                   |
| מגיש התכנית | רשות מקומית                       |
| מגיש התכנית | תאגיד: רשות מקומית עיריית ירושלים |
| עורך ראשי   | תאגיד: אשד חברה לבניה בע"מ        |
| יזם         | סיון יוסי                         |
| יזם         | יסקי מור סיון אדריכלים            |
| יזם         | רשות מקומית                       |
| יזם         | תאגיד: רשות מקומית עיריית ירושלים |
| יזם         | תאגיד: אשד חברה לבניה בע"מ        |

בעלי ענין בקרקע\*

|                    |             |                     |                     |
|--------------------|-------------|---------------------|---------------------|
| טבלת גושים וחלקות* |             |                     |                     |
| מספר גוש           | כל הגוש חלק | מספרי חלקות בשלמותן | מספרי חלקות בחלקיות |
| 28047              | חלק         | 3-17                | 65                  |
| 28048              | חלק         |                     | 47                  |
| 30995              | חלק         |                     | 99                  |

\* הרשמה המלאה מפורטת בהוראות התכנית / בהודעה שפורסמה בעיתונות ובגרשמות  
הריני מצהיר בזאת כי המפה הטופוגרפית/המצבית/המחווה רקע לתכנית זו, נערכה על ידי ביום 26.04.19 והיא הוכנה לפי הוראות נוהל מבא"ת ובהתאם להוראות החוק ולתקנות המודדים שבתוקף.  
דיוק הקו הכחול והקדסטר: קו כחול (בלבד) ברמה אנליטית  
י"רוא ונר 1493  
שם המודד מספר רשיון חתימה תאריך