
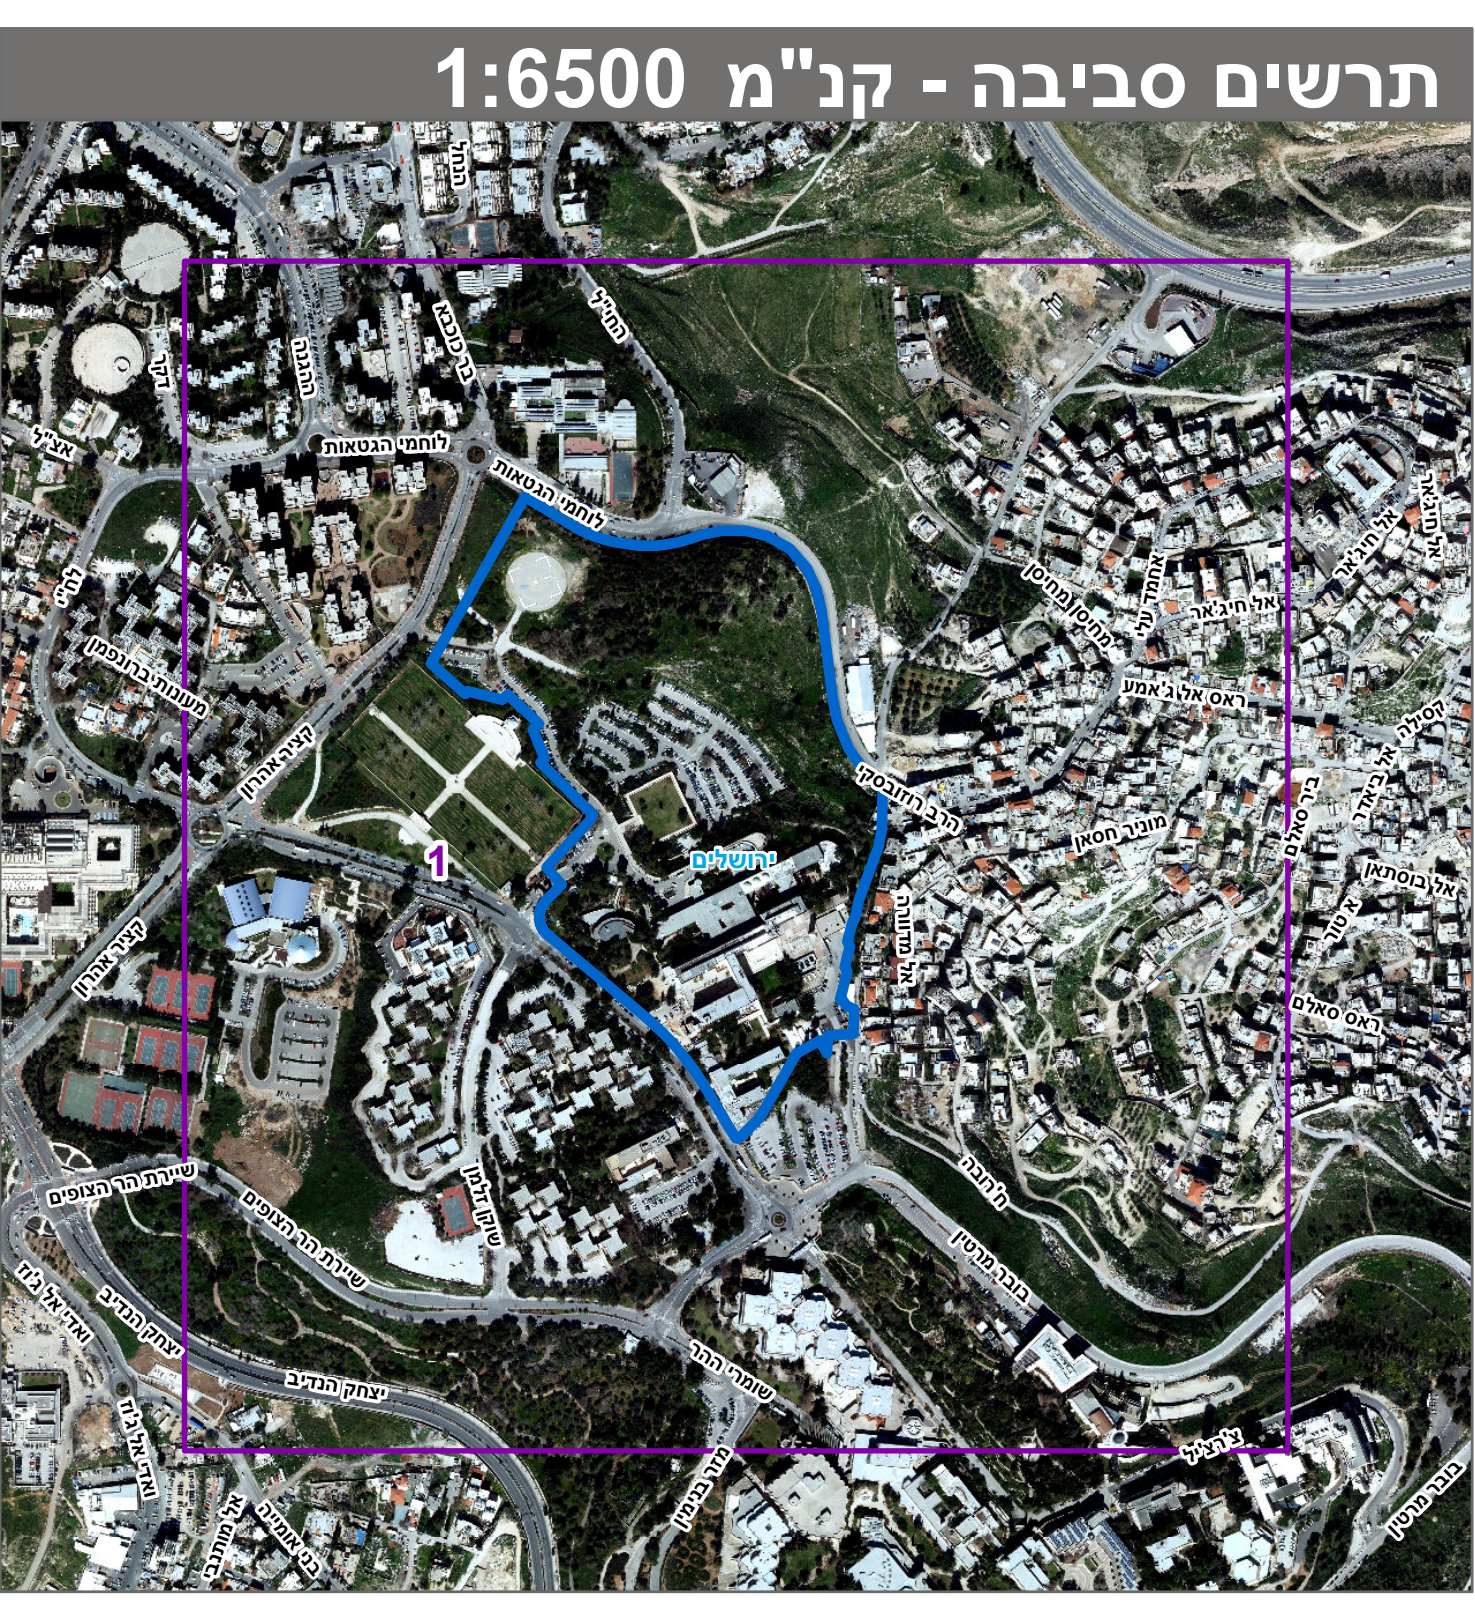
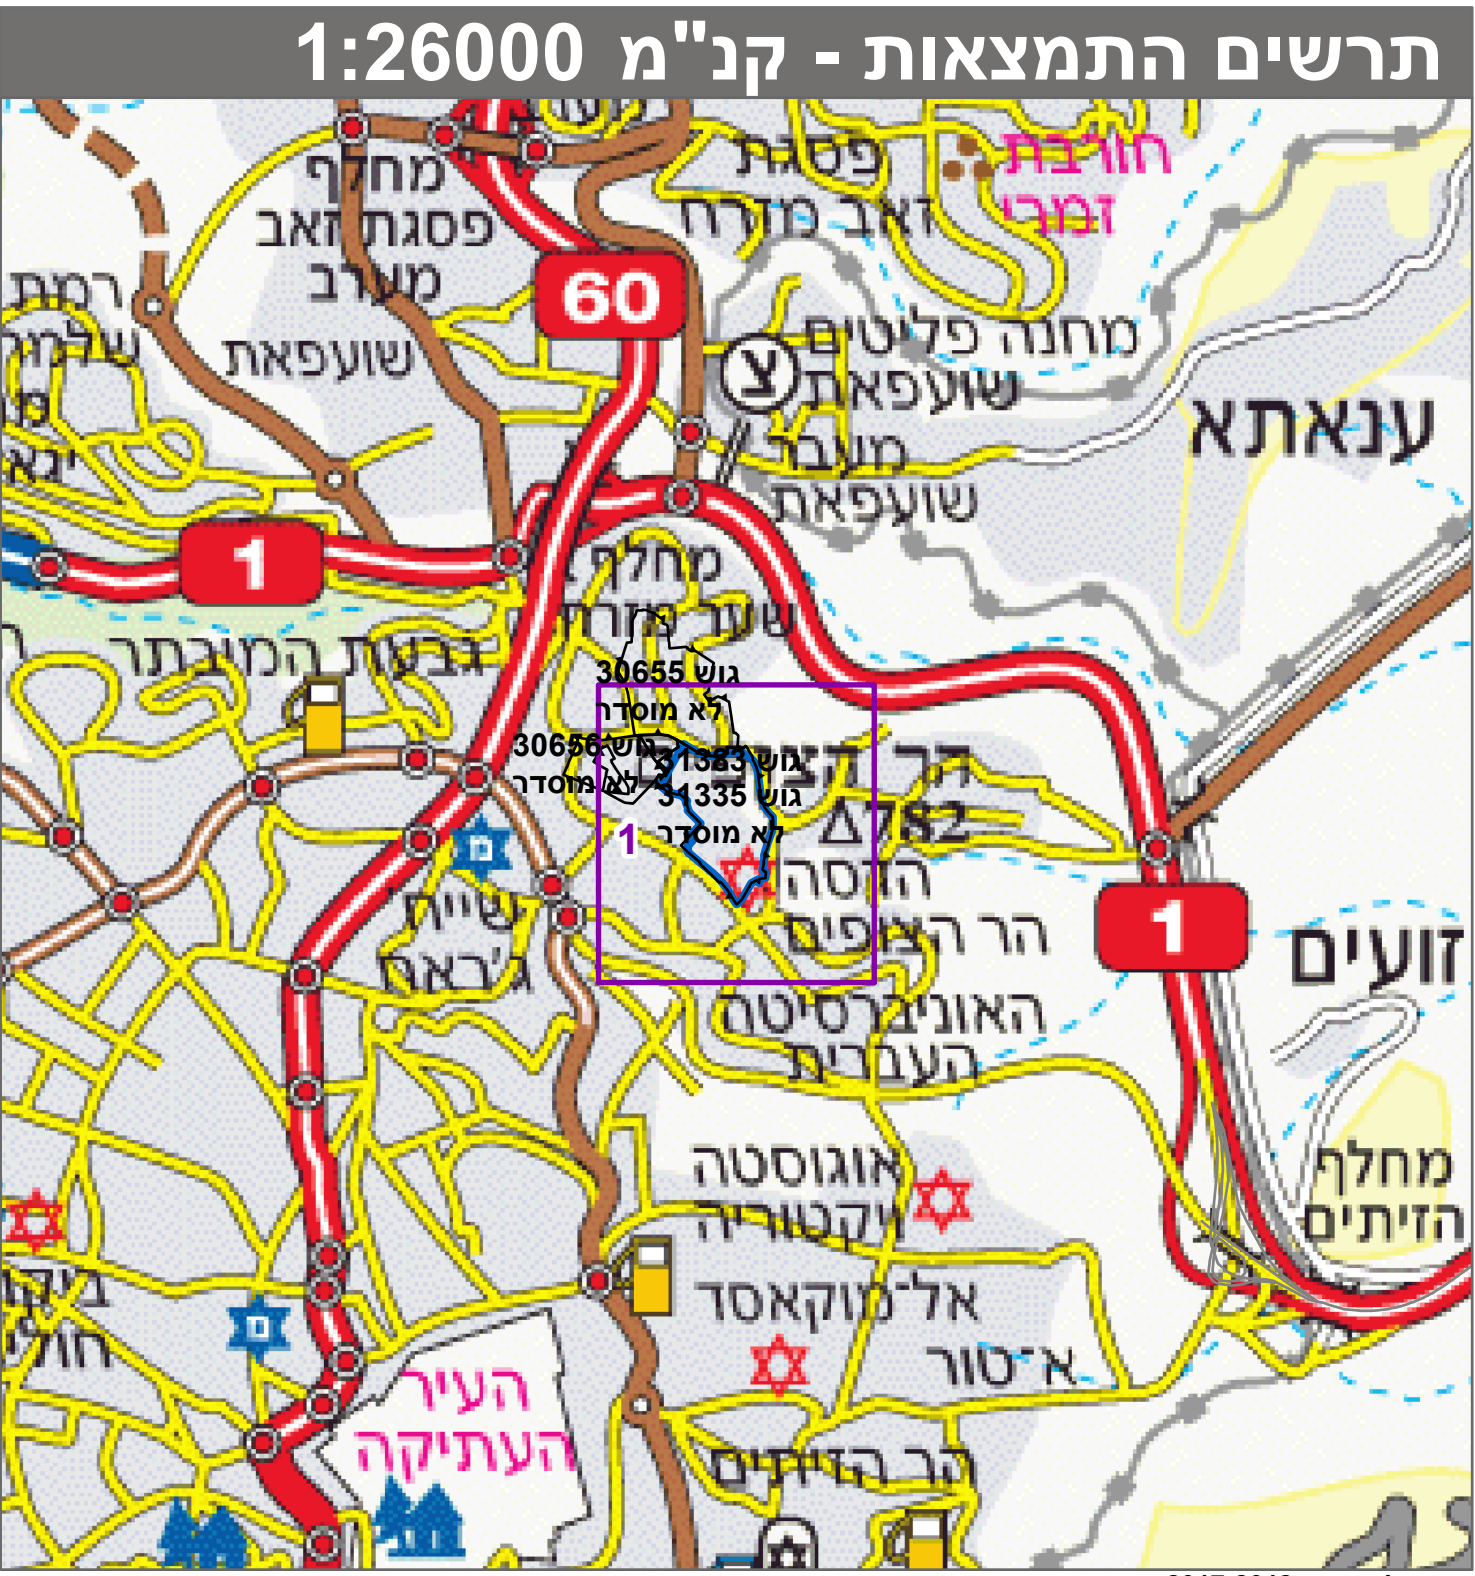
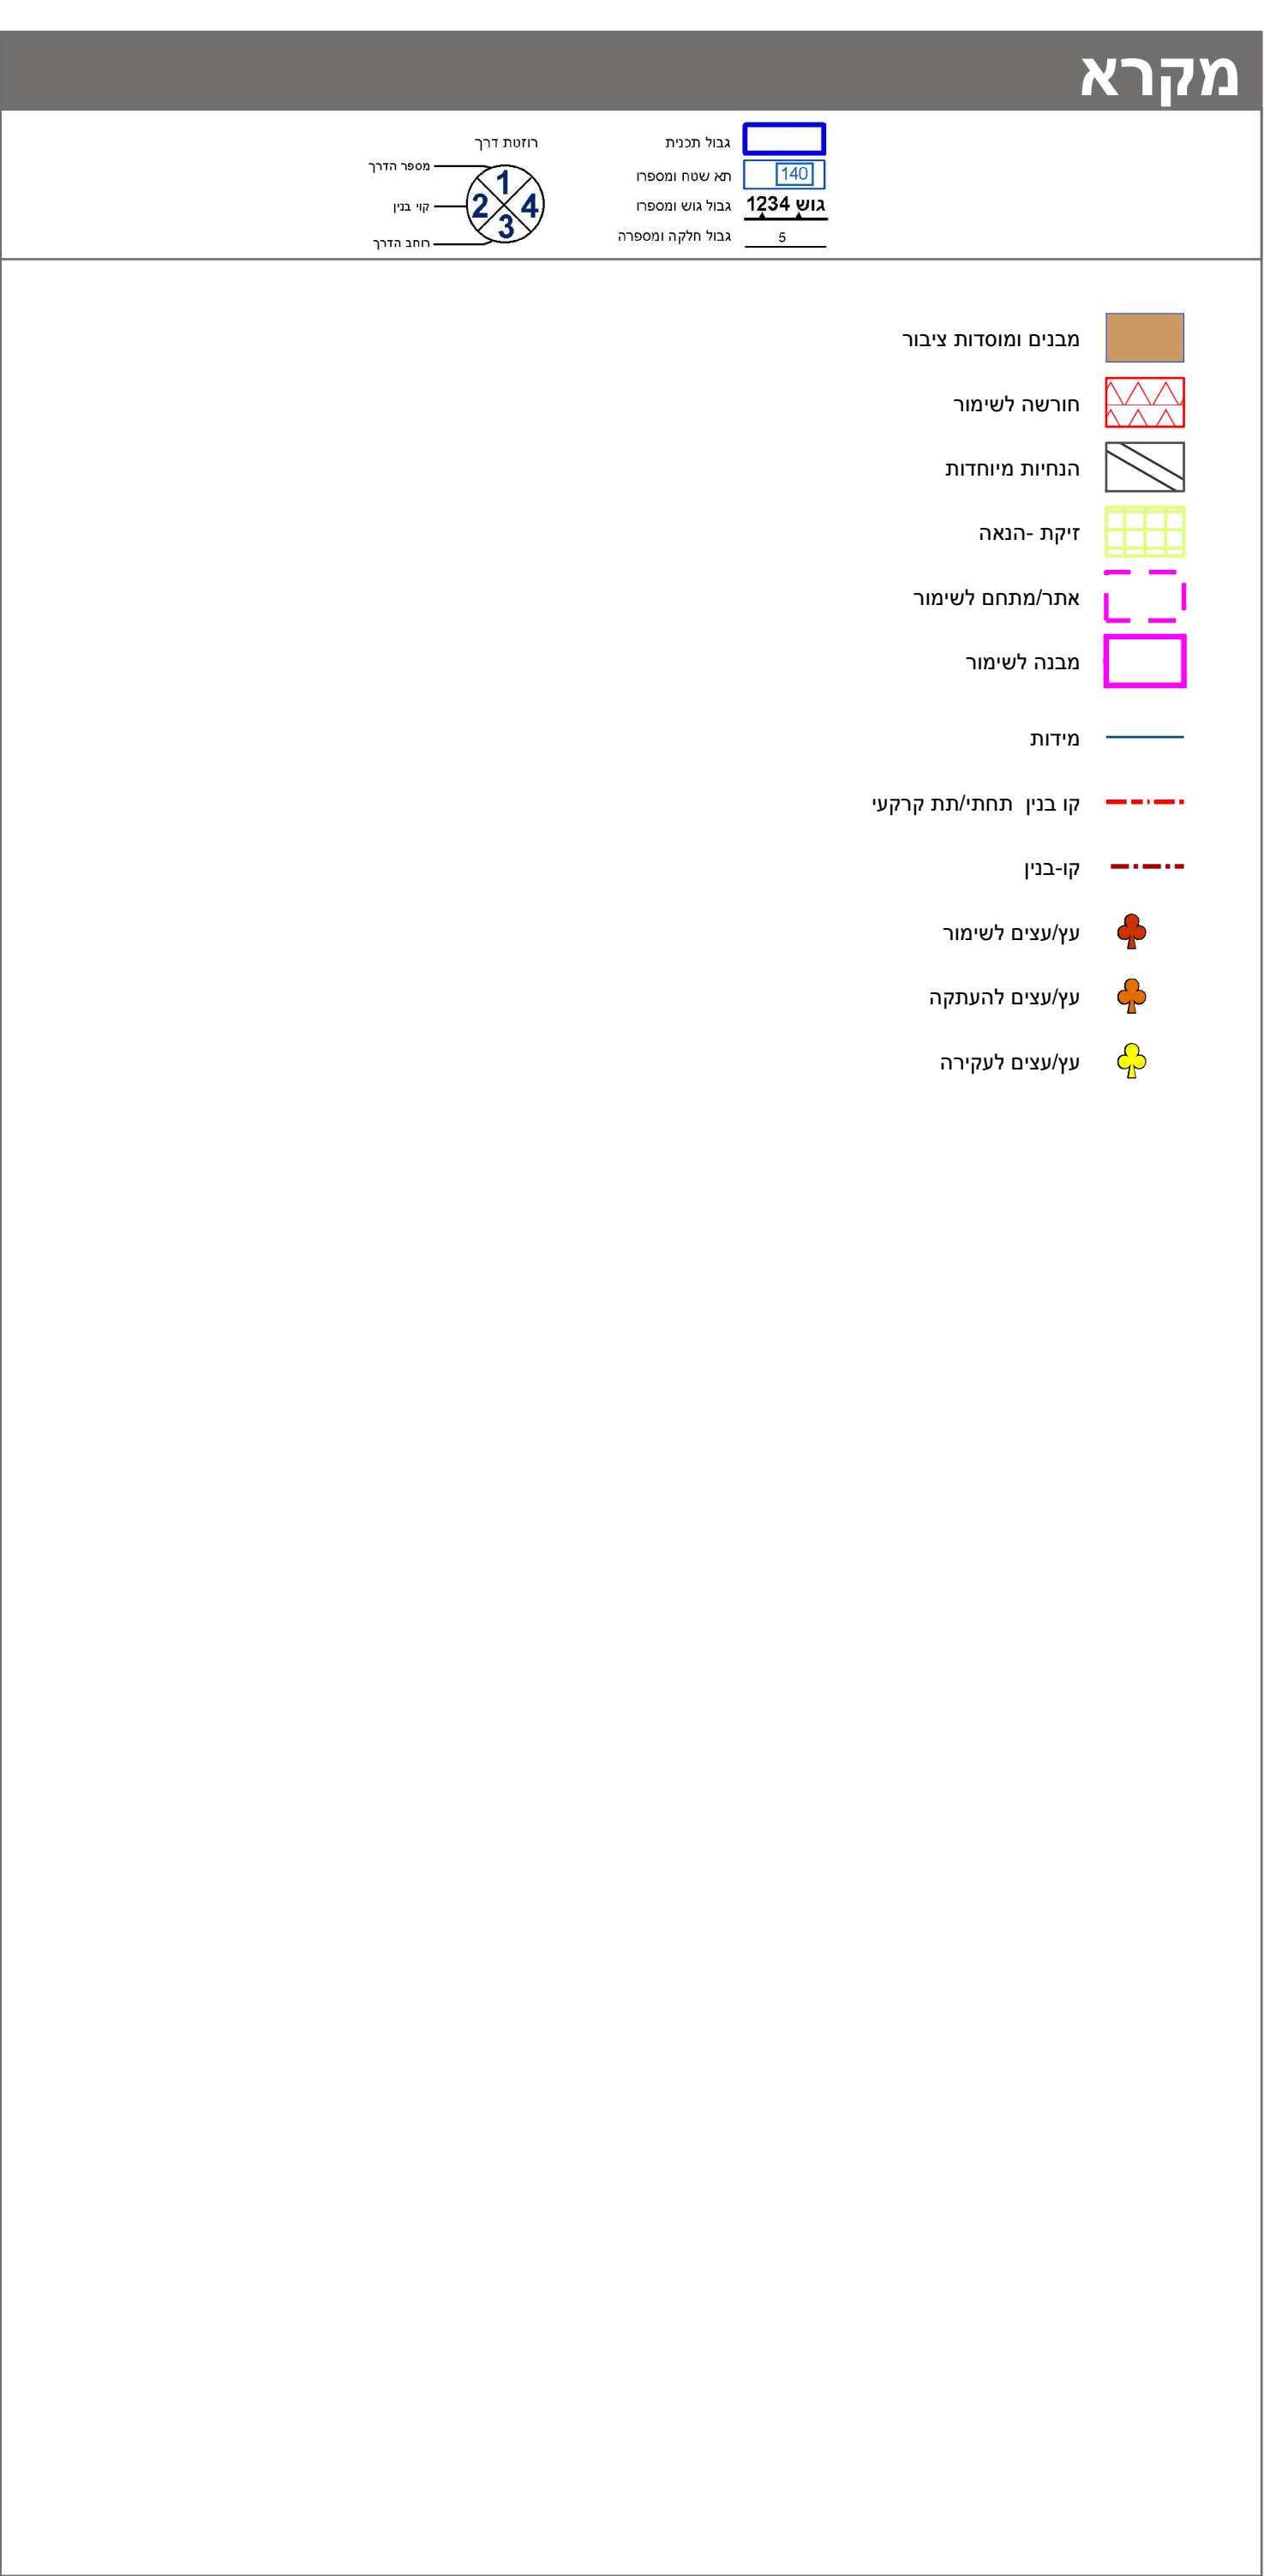


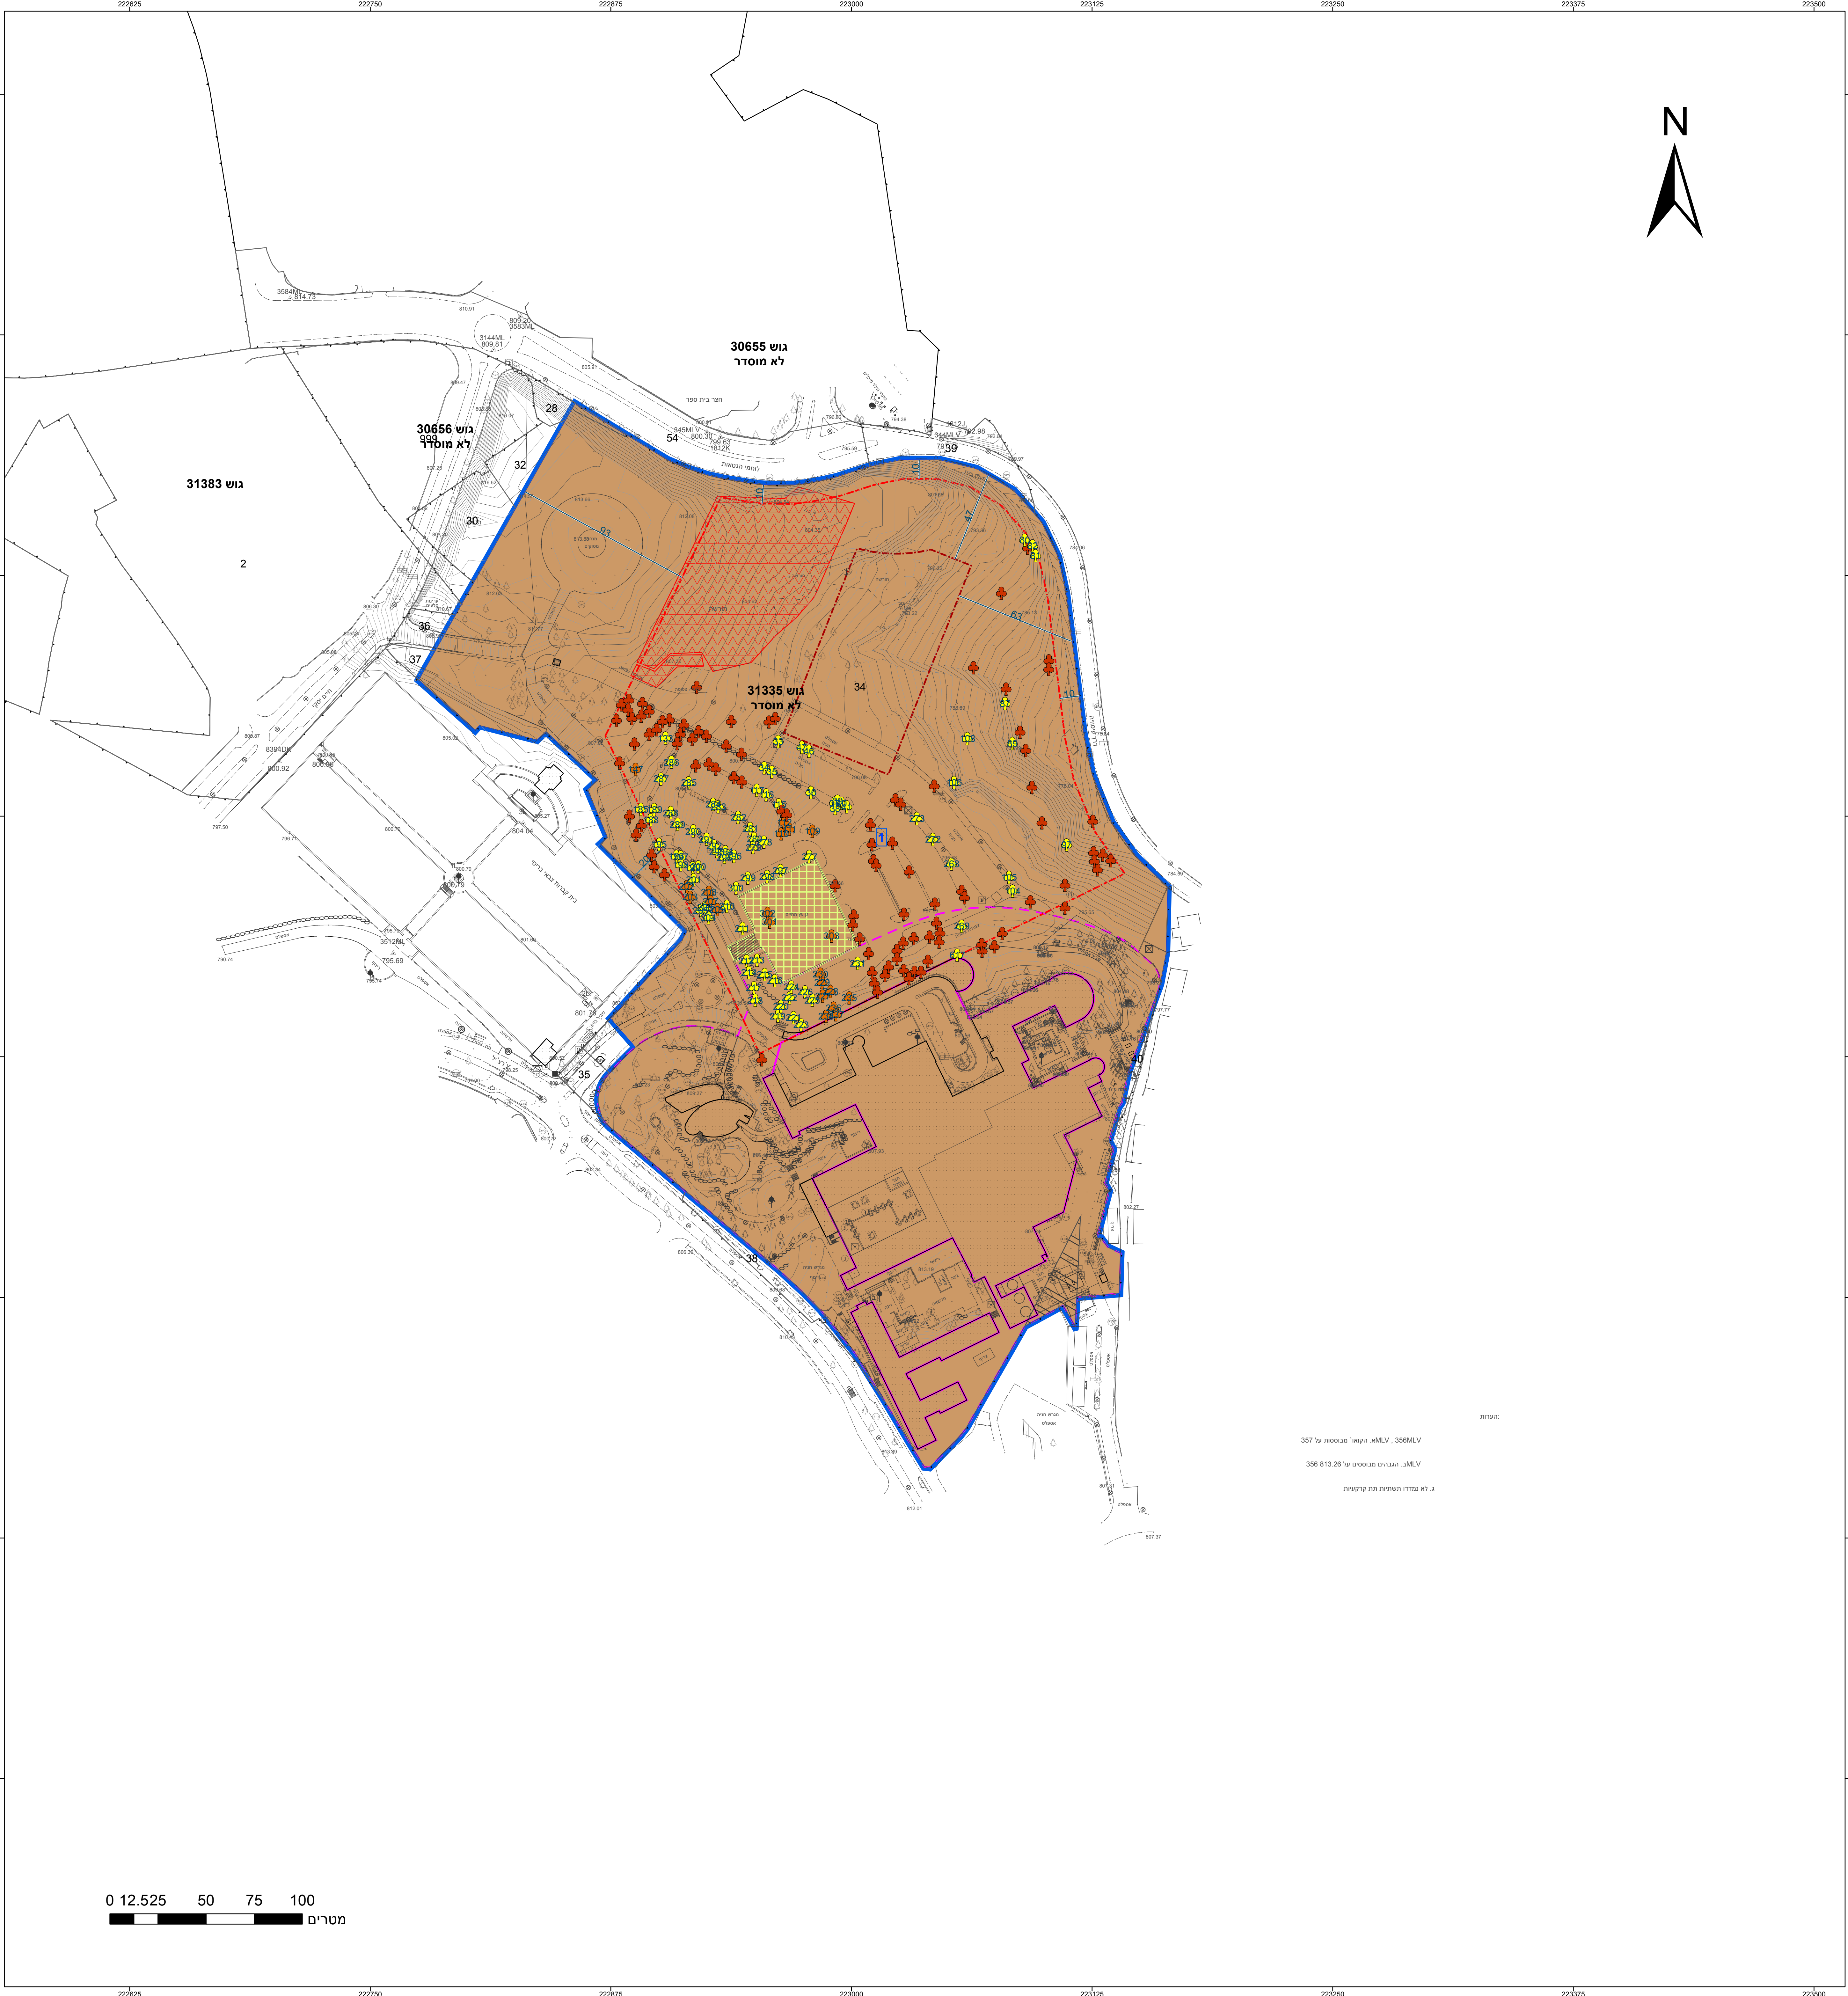

חוק התכנון והבניה, התשכ"ה - 1965	
תכנית מתאר מקומית	
מס' 101-0675314	
בי"ח הדסה הר הצופים- שינוי בינוי, קווי בנין ושטחי בניה	
תשריט מצב מוצע	
גיליון 1 מתוך 1	
מחוז	ירושלים
מרחב תכנון מקומי	ירושלים
רשות מקומית	ירושלים
ישוב	ירושלים
תכנית בסמכות	מקומית
איחוד וחלוקה	ללא איחוד וחלוקה
היתרים או הרשאות	תכנית שמכוחה ניתן להוציא היתרים או הרשאות
מונה תדפיס התשריט	15
מועד הפקה	24/05/2020
שטח התכנית	121.735 דונם קנה מידה 1:1250
אישורים בתכנית מס' 101-0675314	

שמות*	
מגיש התכנית	הדסה הסתדרות מדיצינית תאגיד:
עורך ראשי	תאגיד: ספקטור-עמישר אדריכלים
יזם	הדסה הסתדרות מדיצינית תאגיד:

בעלי עניין בקרקע*	
בעלות מדינה	ישראל מדינת תאגיד:
חוכר	הדסה הסתדרות מדיצינית תאגיד:

טבלת גושים וחלקות*	
מספר גוש	מספר חלקות בשלמותן
31335	34

* הרשימה המלאה מפורטת בהוראות התכנית / בהודעה שפורסמה בעיתונות וברשומות הרני מצהיר בזאת כי המפה הטופוגרפית/המצבית המהווה רקע לתכנית זו, נערכה על ידי ביום 17/5/2020 והיא הוכנה לפי הוראות נוהל מב"ת ובהתאם להוראות החוק ולתקנות המודדים שבתוקף. דיוק הקו הכחול והקדסטר: מדידה אנליטית מלאה ברמת תצ"ר מאיר לוי 586 מספר רשיון מספר חתימה תאריך שם המודד