
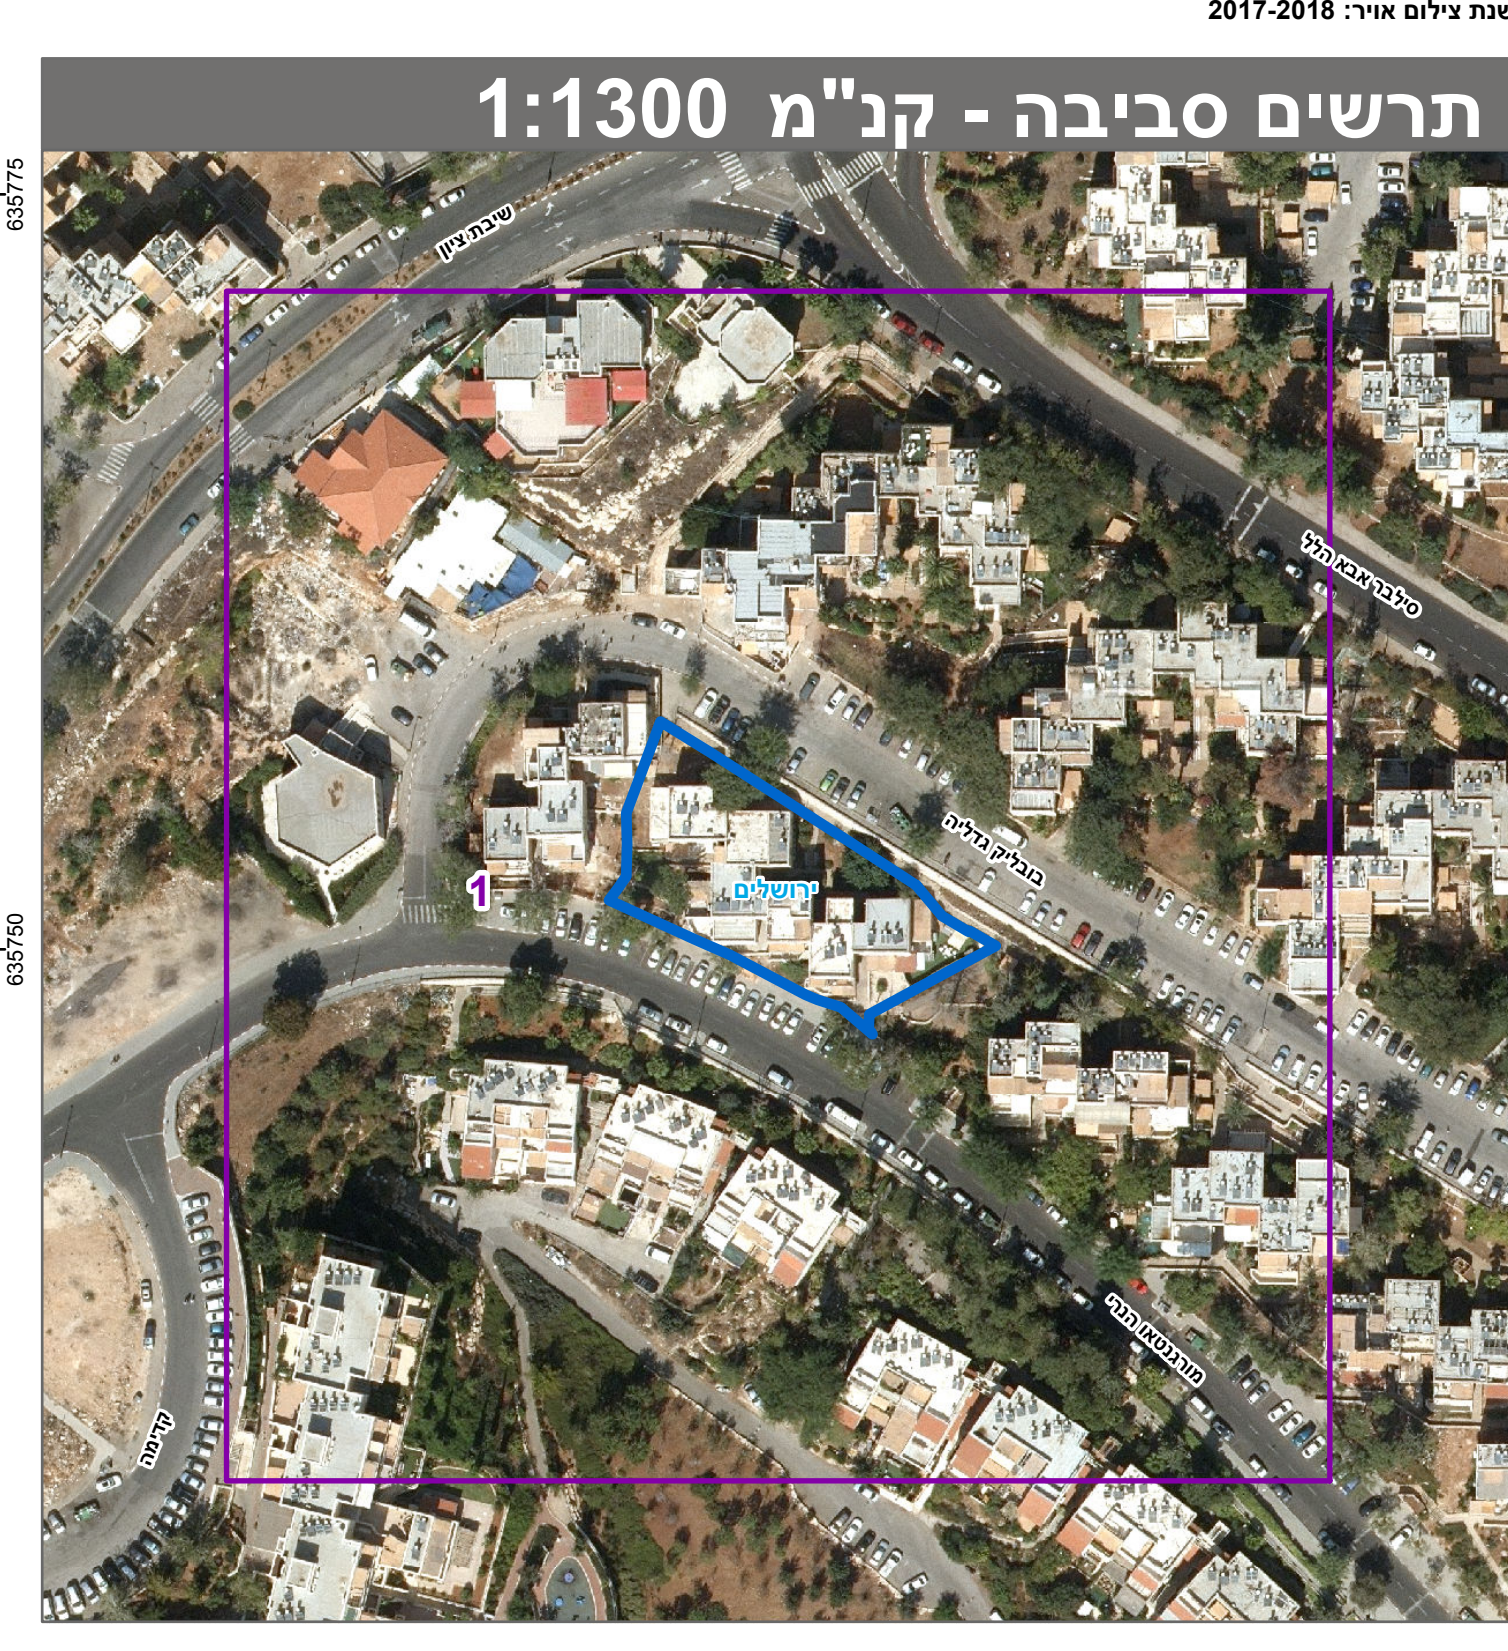
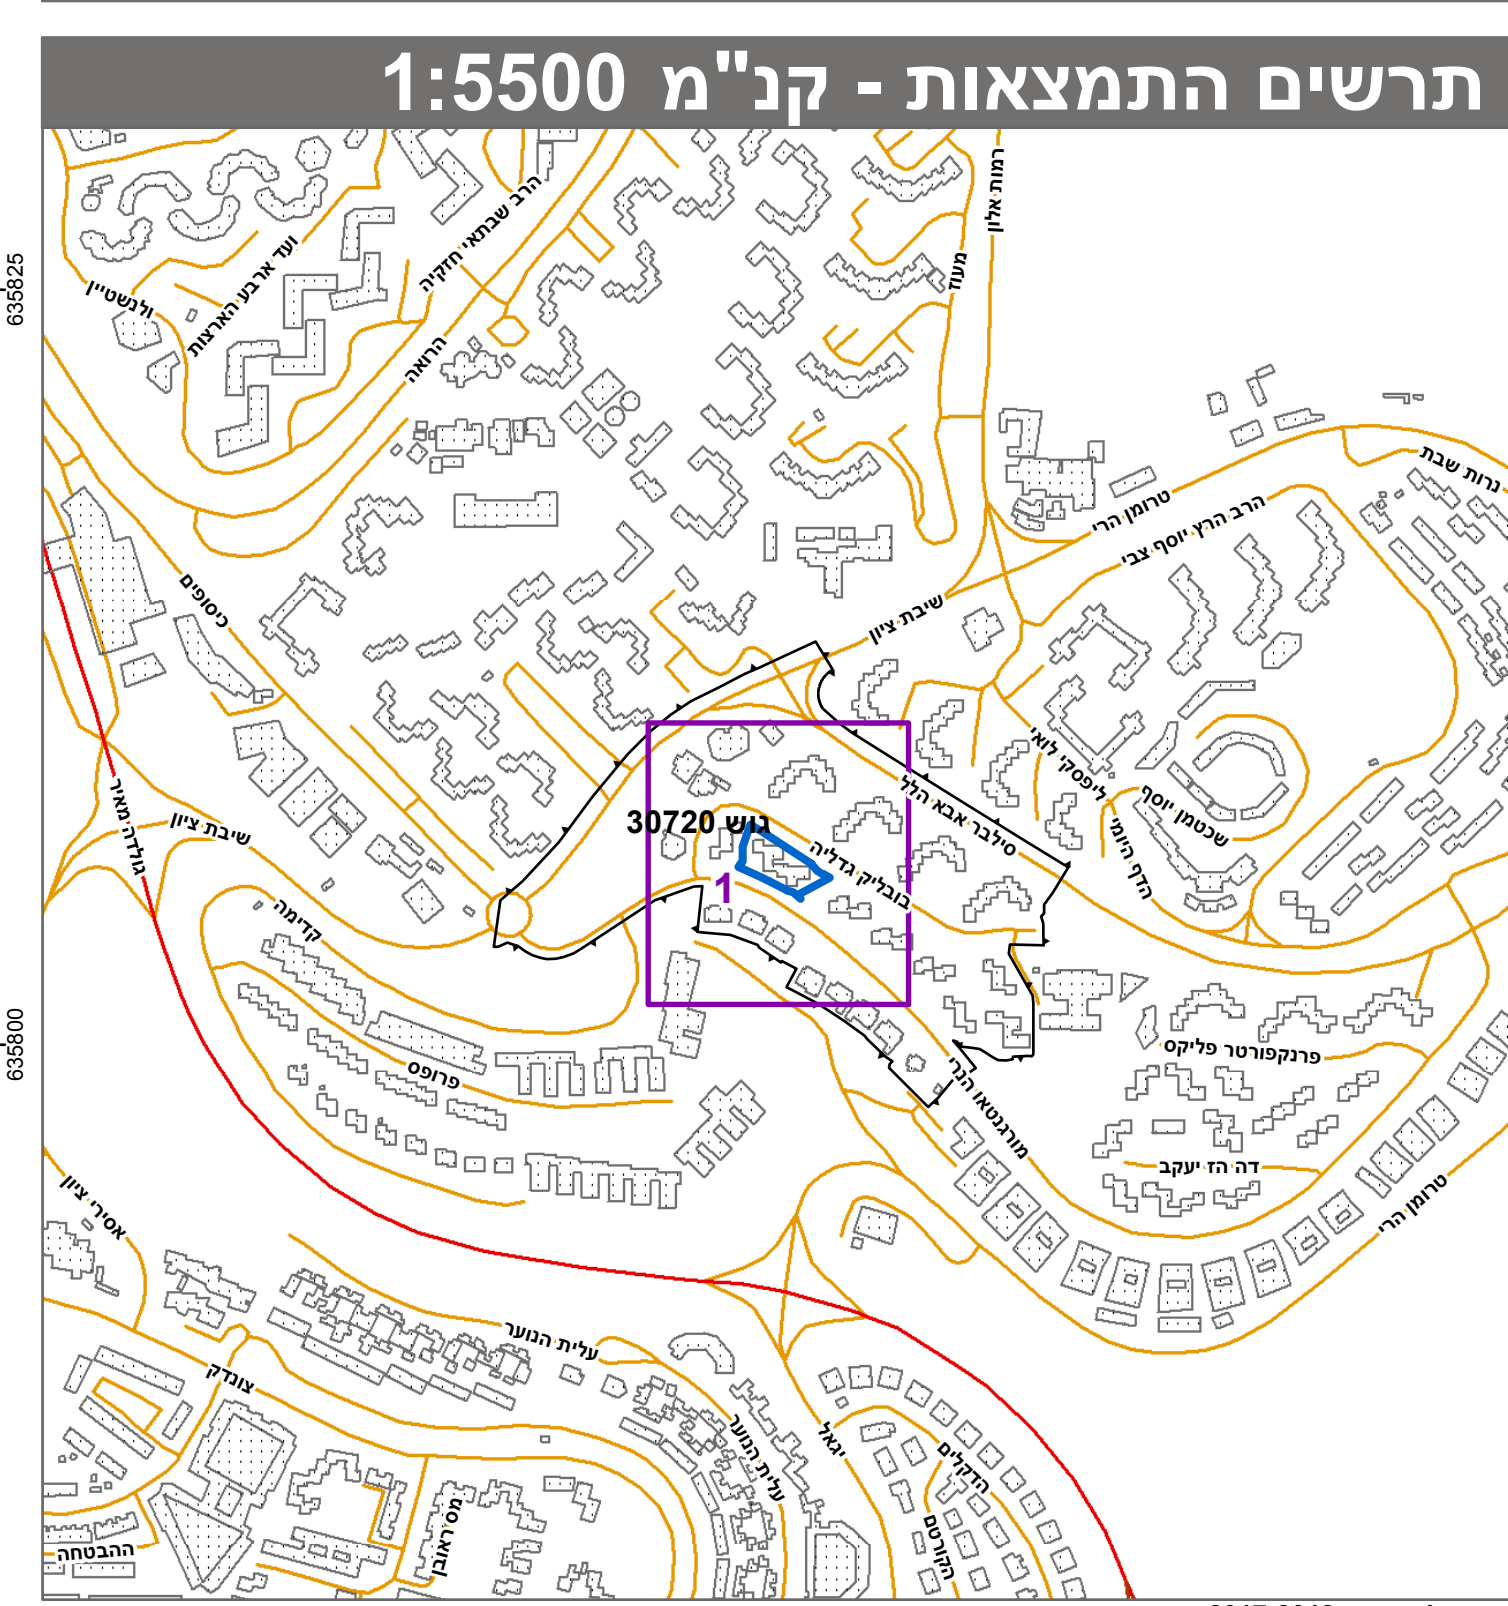
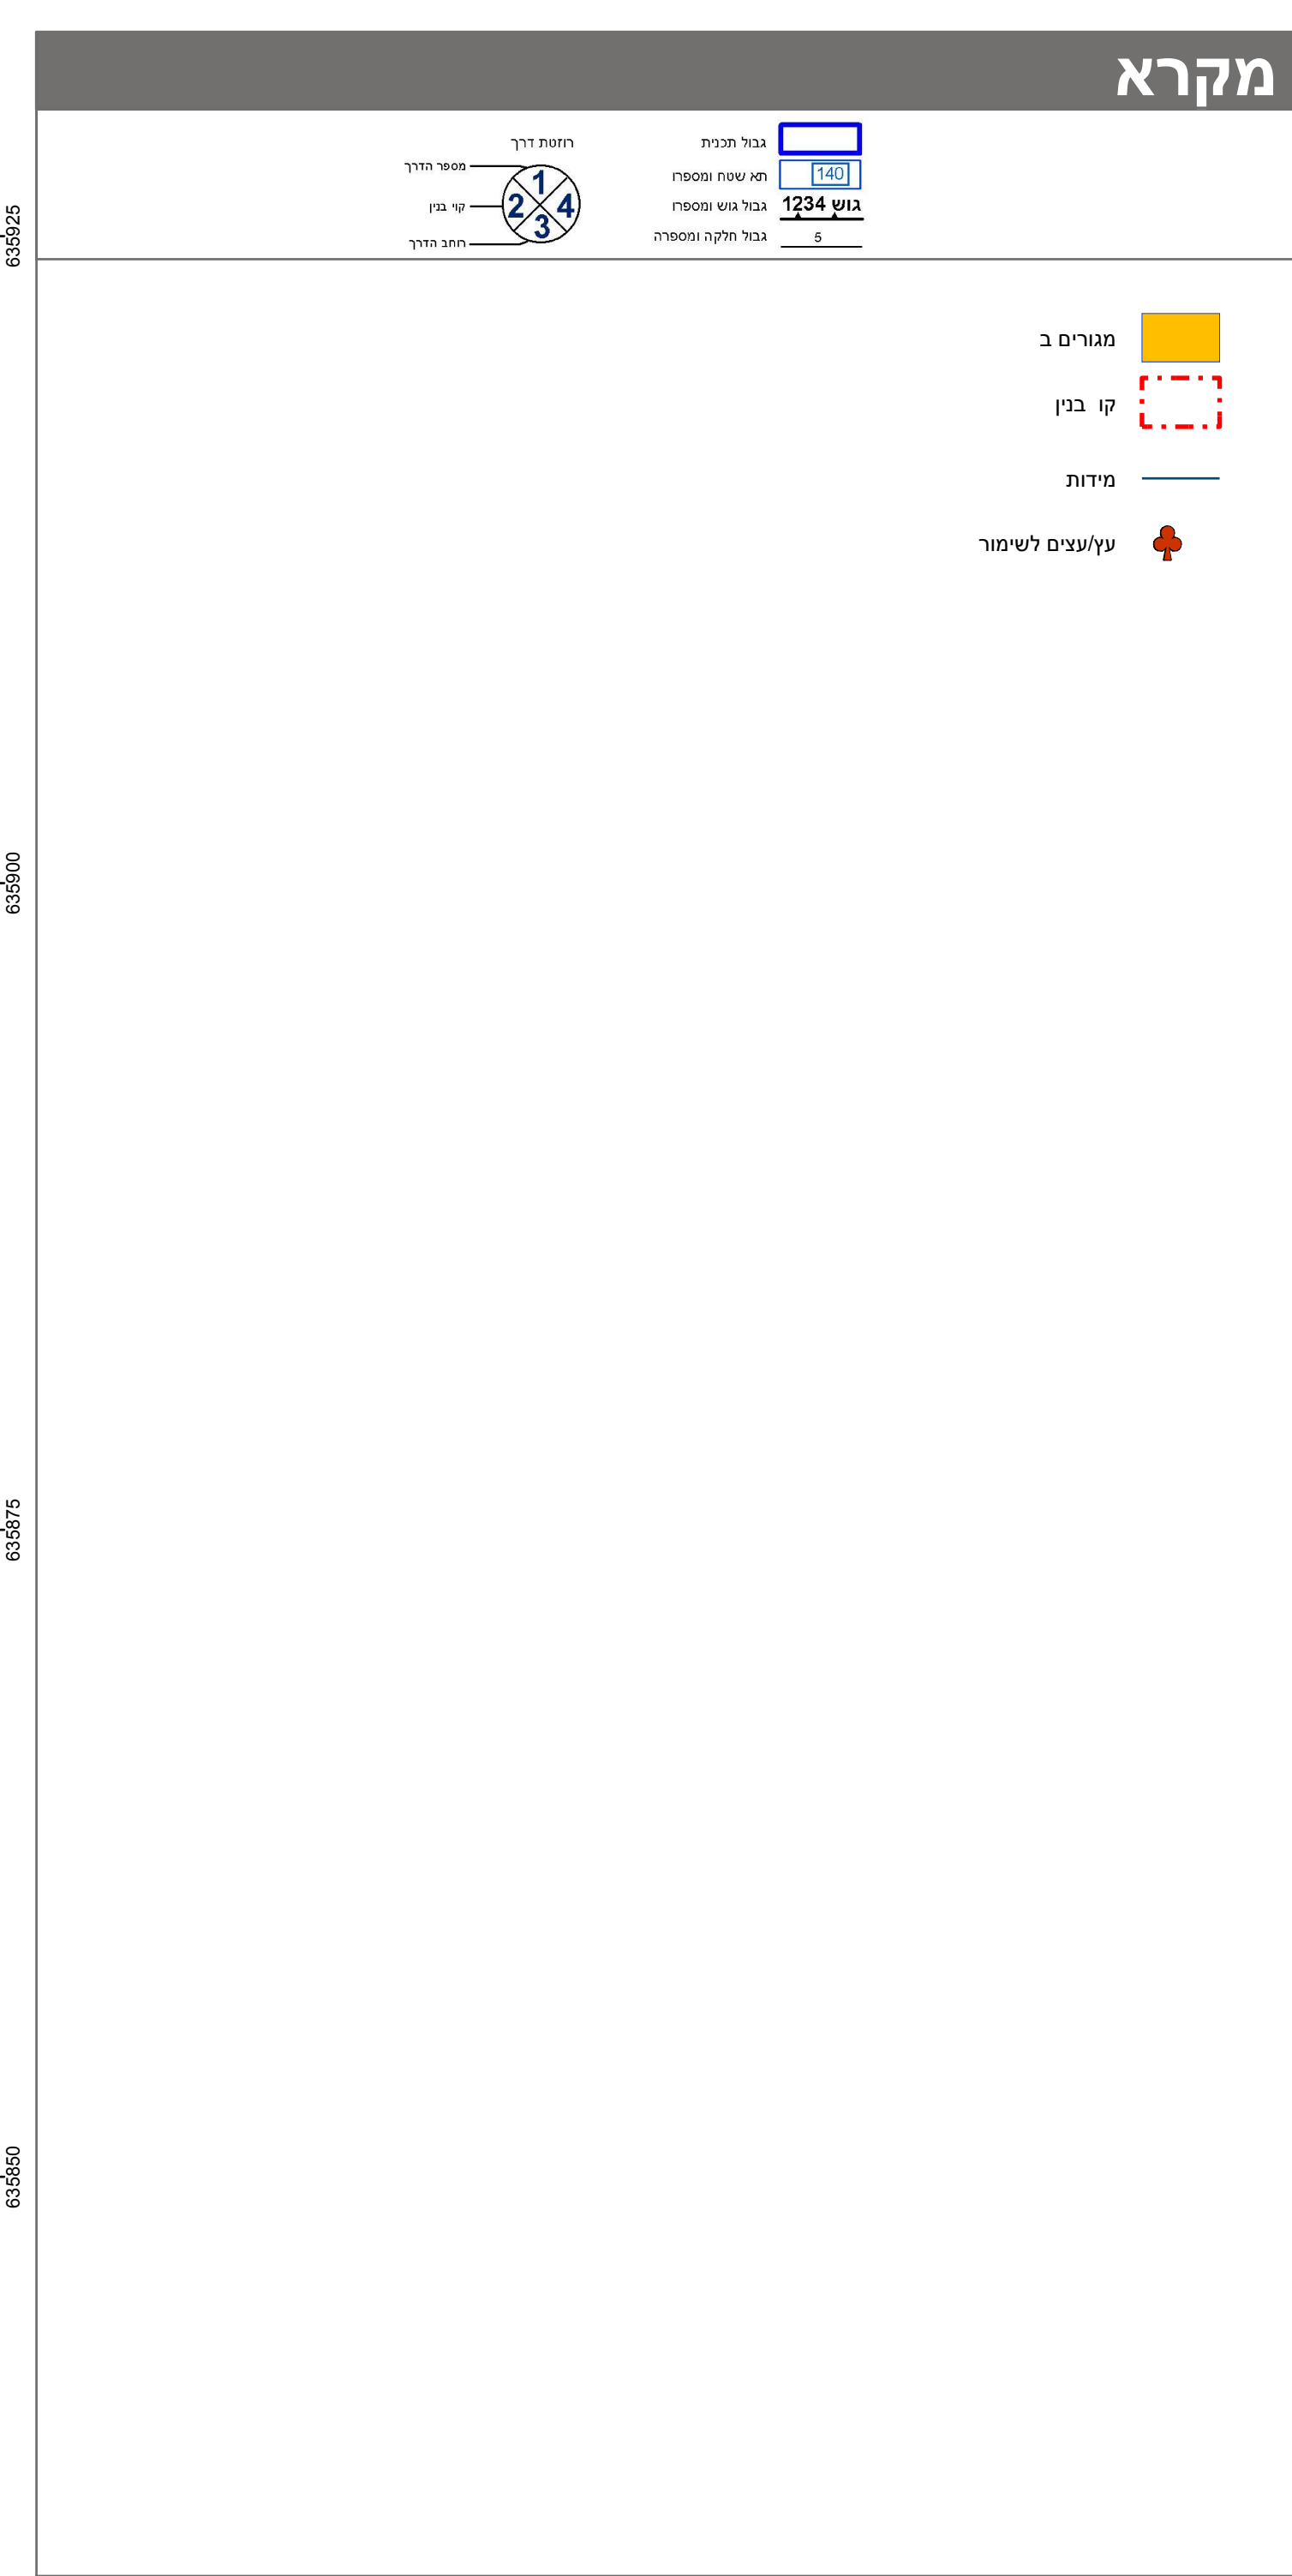


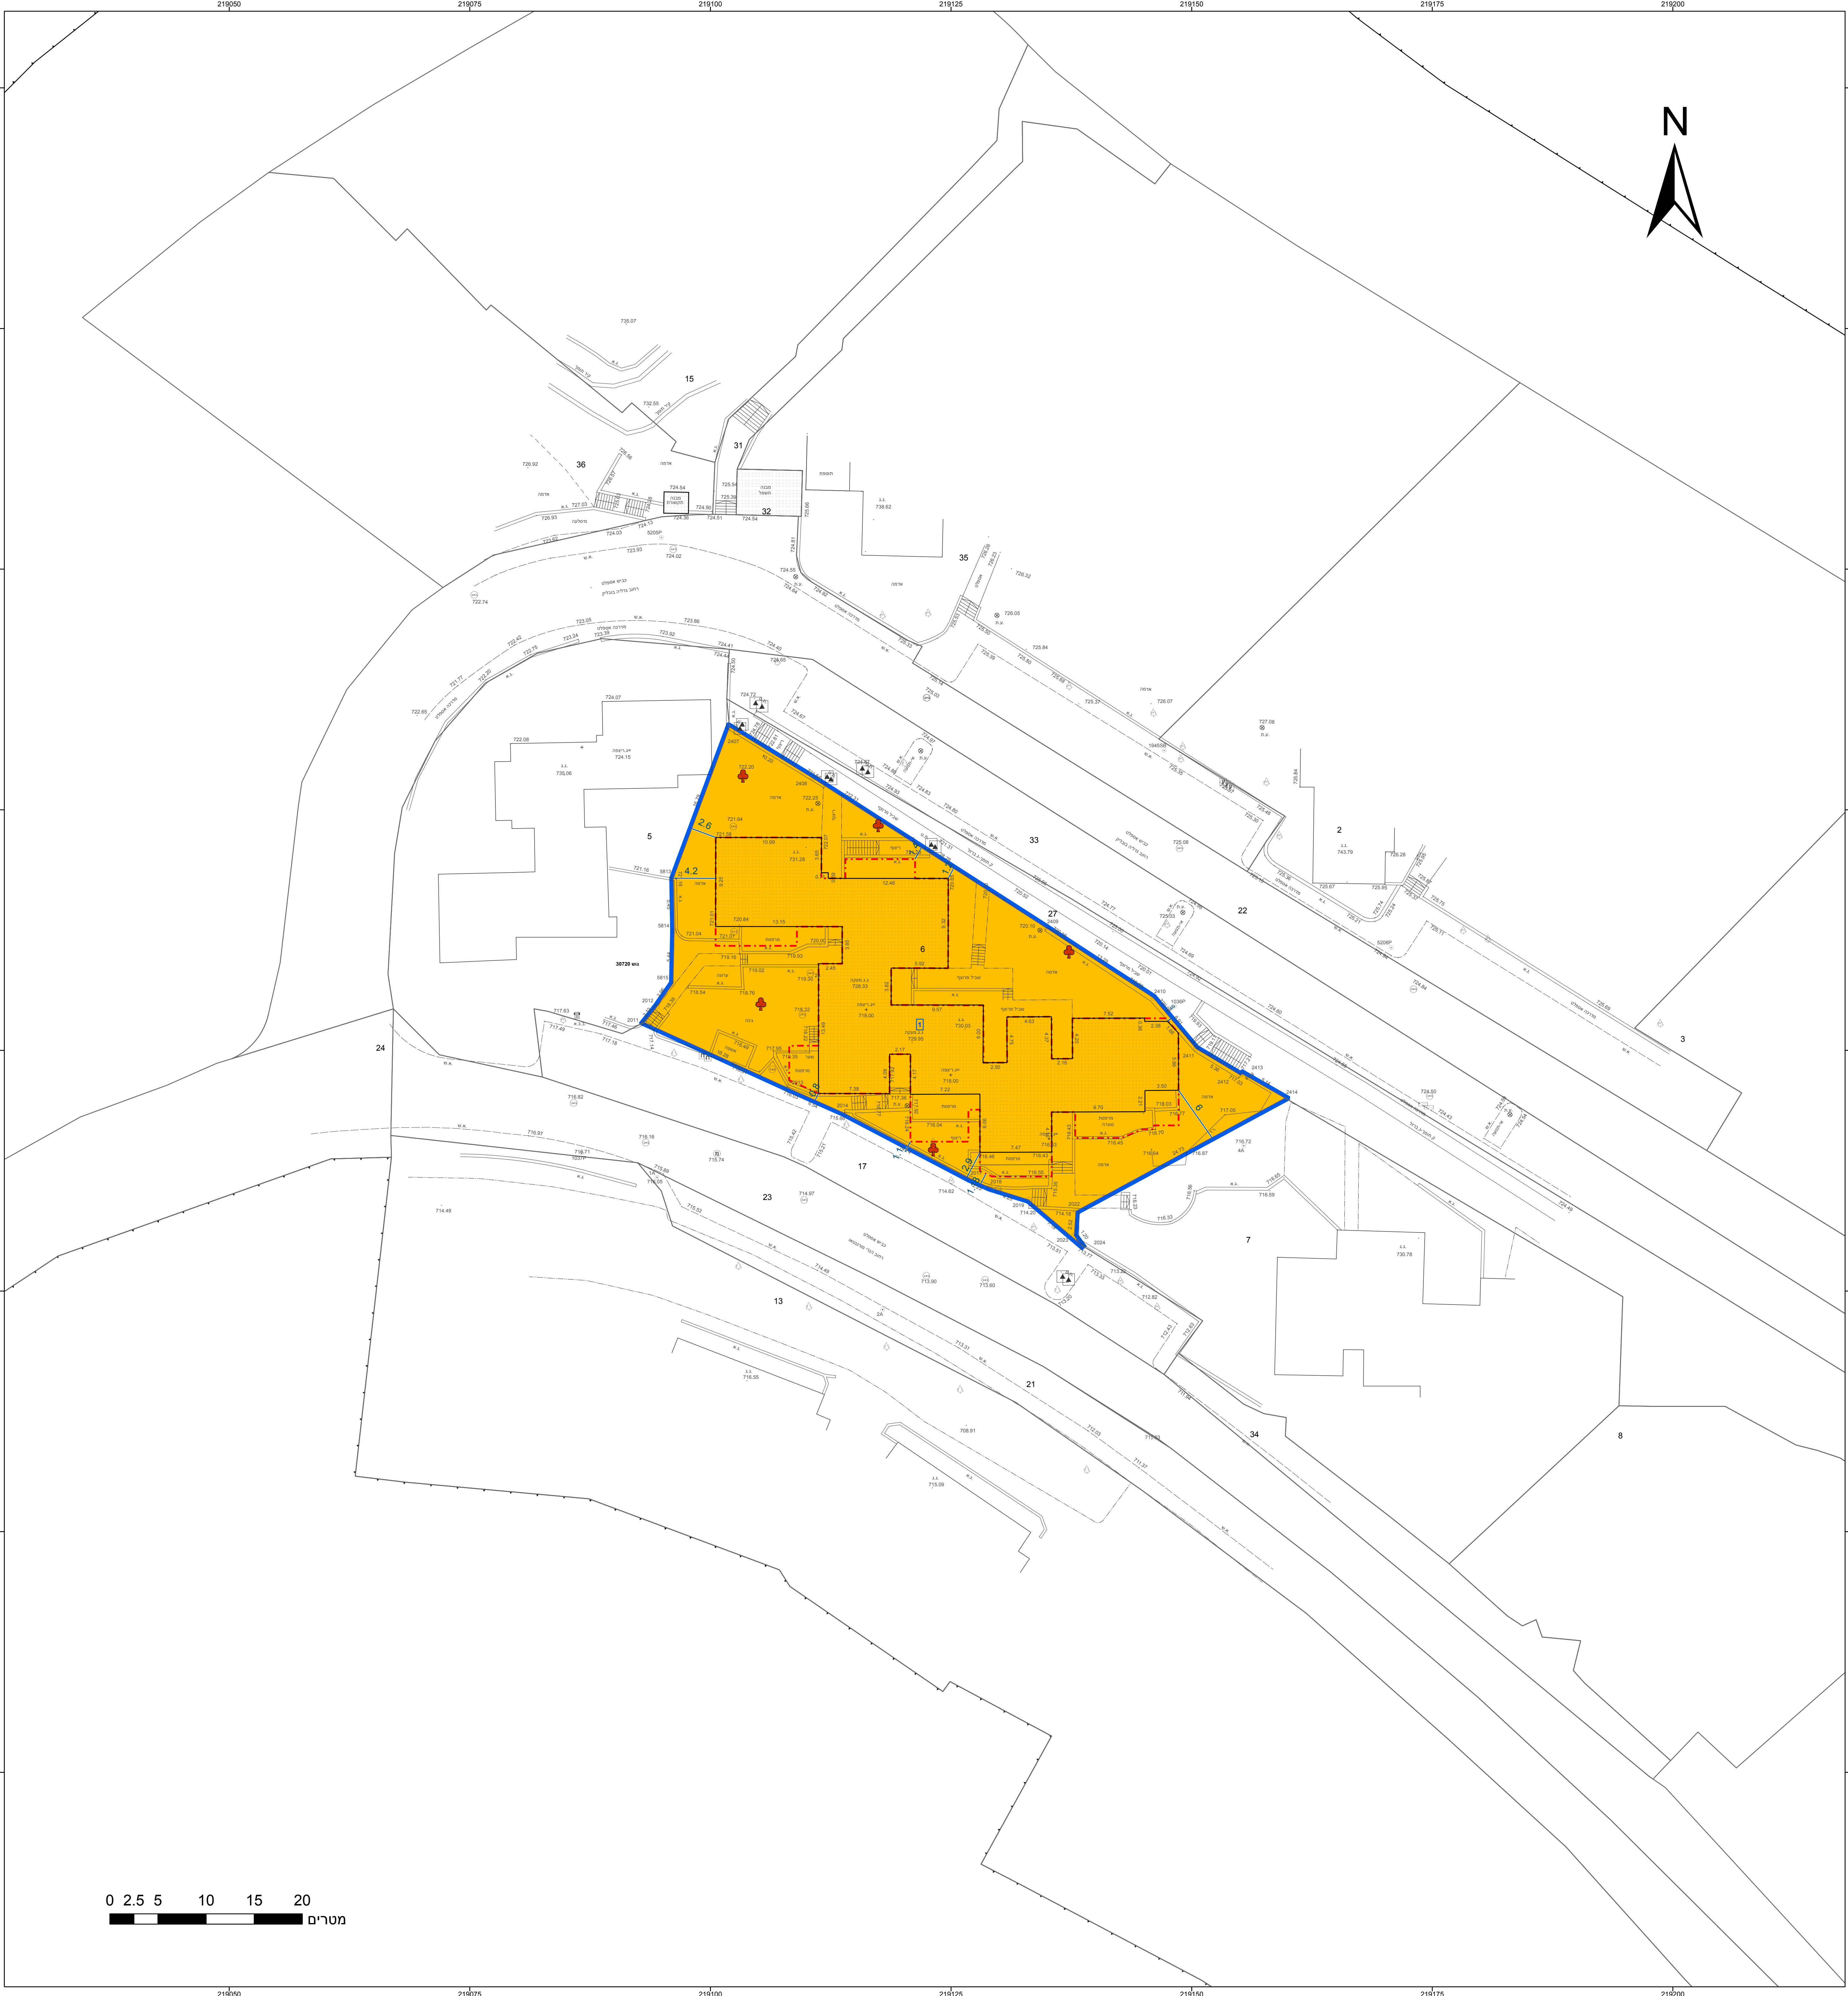

חוק התכנון והבניה, התשכ"ה - 1965	
תכנית מתאר מקומית	
מס' 101-0385500	
הרחבות דיור על הגגות ברחוב מורגנטא 406 ירושלים	
תשריט מצב מוצע	
גיליון 1 מתוך 1	
מחוז	ירושלים
מרחב תכנון מקומי	ירושלים
רשות מקומית	ירושלים
ישוב	
תכנית בסמכות	מחוזית
איחוד וחלוקה	ללא איחוד וחלוקה
היתרים או הרשאות	תכנית שמכוחה ניתן להוציא היתרים או הרשאות
מונה תדפיס התשריט	12
מועד הפקה	17/05/2020
שטח התכנית	1.603 דונם קנה מידה 1:250
אישורים בתכנית מס' 101-0385500	
חוק התכנון והבניה, התשכ"ה - 1965 משרד האוצר - מחוז ירושלים הועדה המחוזית החליטה ביום : 16/06/2019 להפקיד את התכנית תאריך י"ד הועדה המחוזית 07/07/2020	

שמות*	
מגיש התכנית	יובל שלום אודנה תאגיד
מגיש התכנית	שרה חיה אודנה תאגיד
מגיש התכנית	יחזקאל בר שלטון תאגיד
מגיש התכנית	מזל בר שלטון תאגיד
עורך ראשי	אילן אפרת תאגיד פרטי

בעלי ענין בקרקע*

טבלת גושים וחלקות*			
מספר גוש	חלק/ כל הגוש	מספרי חלקות בשלמותן	מספרי חלקות בחלקיות
30720	חלק 6		

* הרשימה המלאה מפורטת בהוראות התכנית / בהודעה שפורסמה בעיתונות וברשומות הרני מצהיר בזאת כי המפה הטופוגרפית/המצבית המהווה רקע לתכנית זו, נערכה על ידי ביום 03.04.18 והיא הוכנה לפי הוראות נוהל מבא"ת ובהתאם להוראות החוק ולתקנות המודדים שבתוקף. דיוק הקו הכחול והקדסטרי: מדידה אנליטית מלאה ברמת תצ"ר אברהם ארגנטר 827 שם המודד מספר רשיון חתימה תאריך