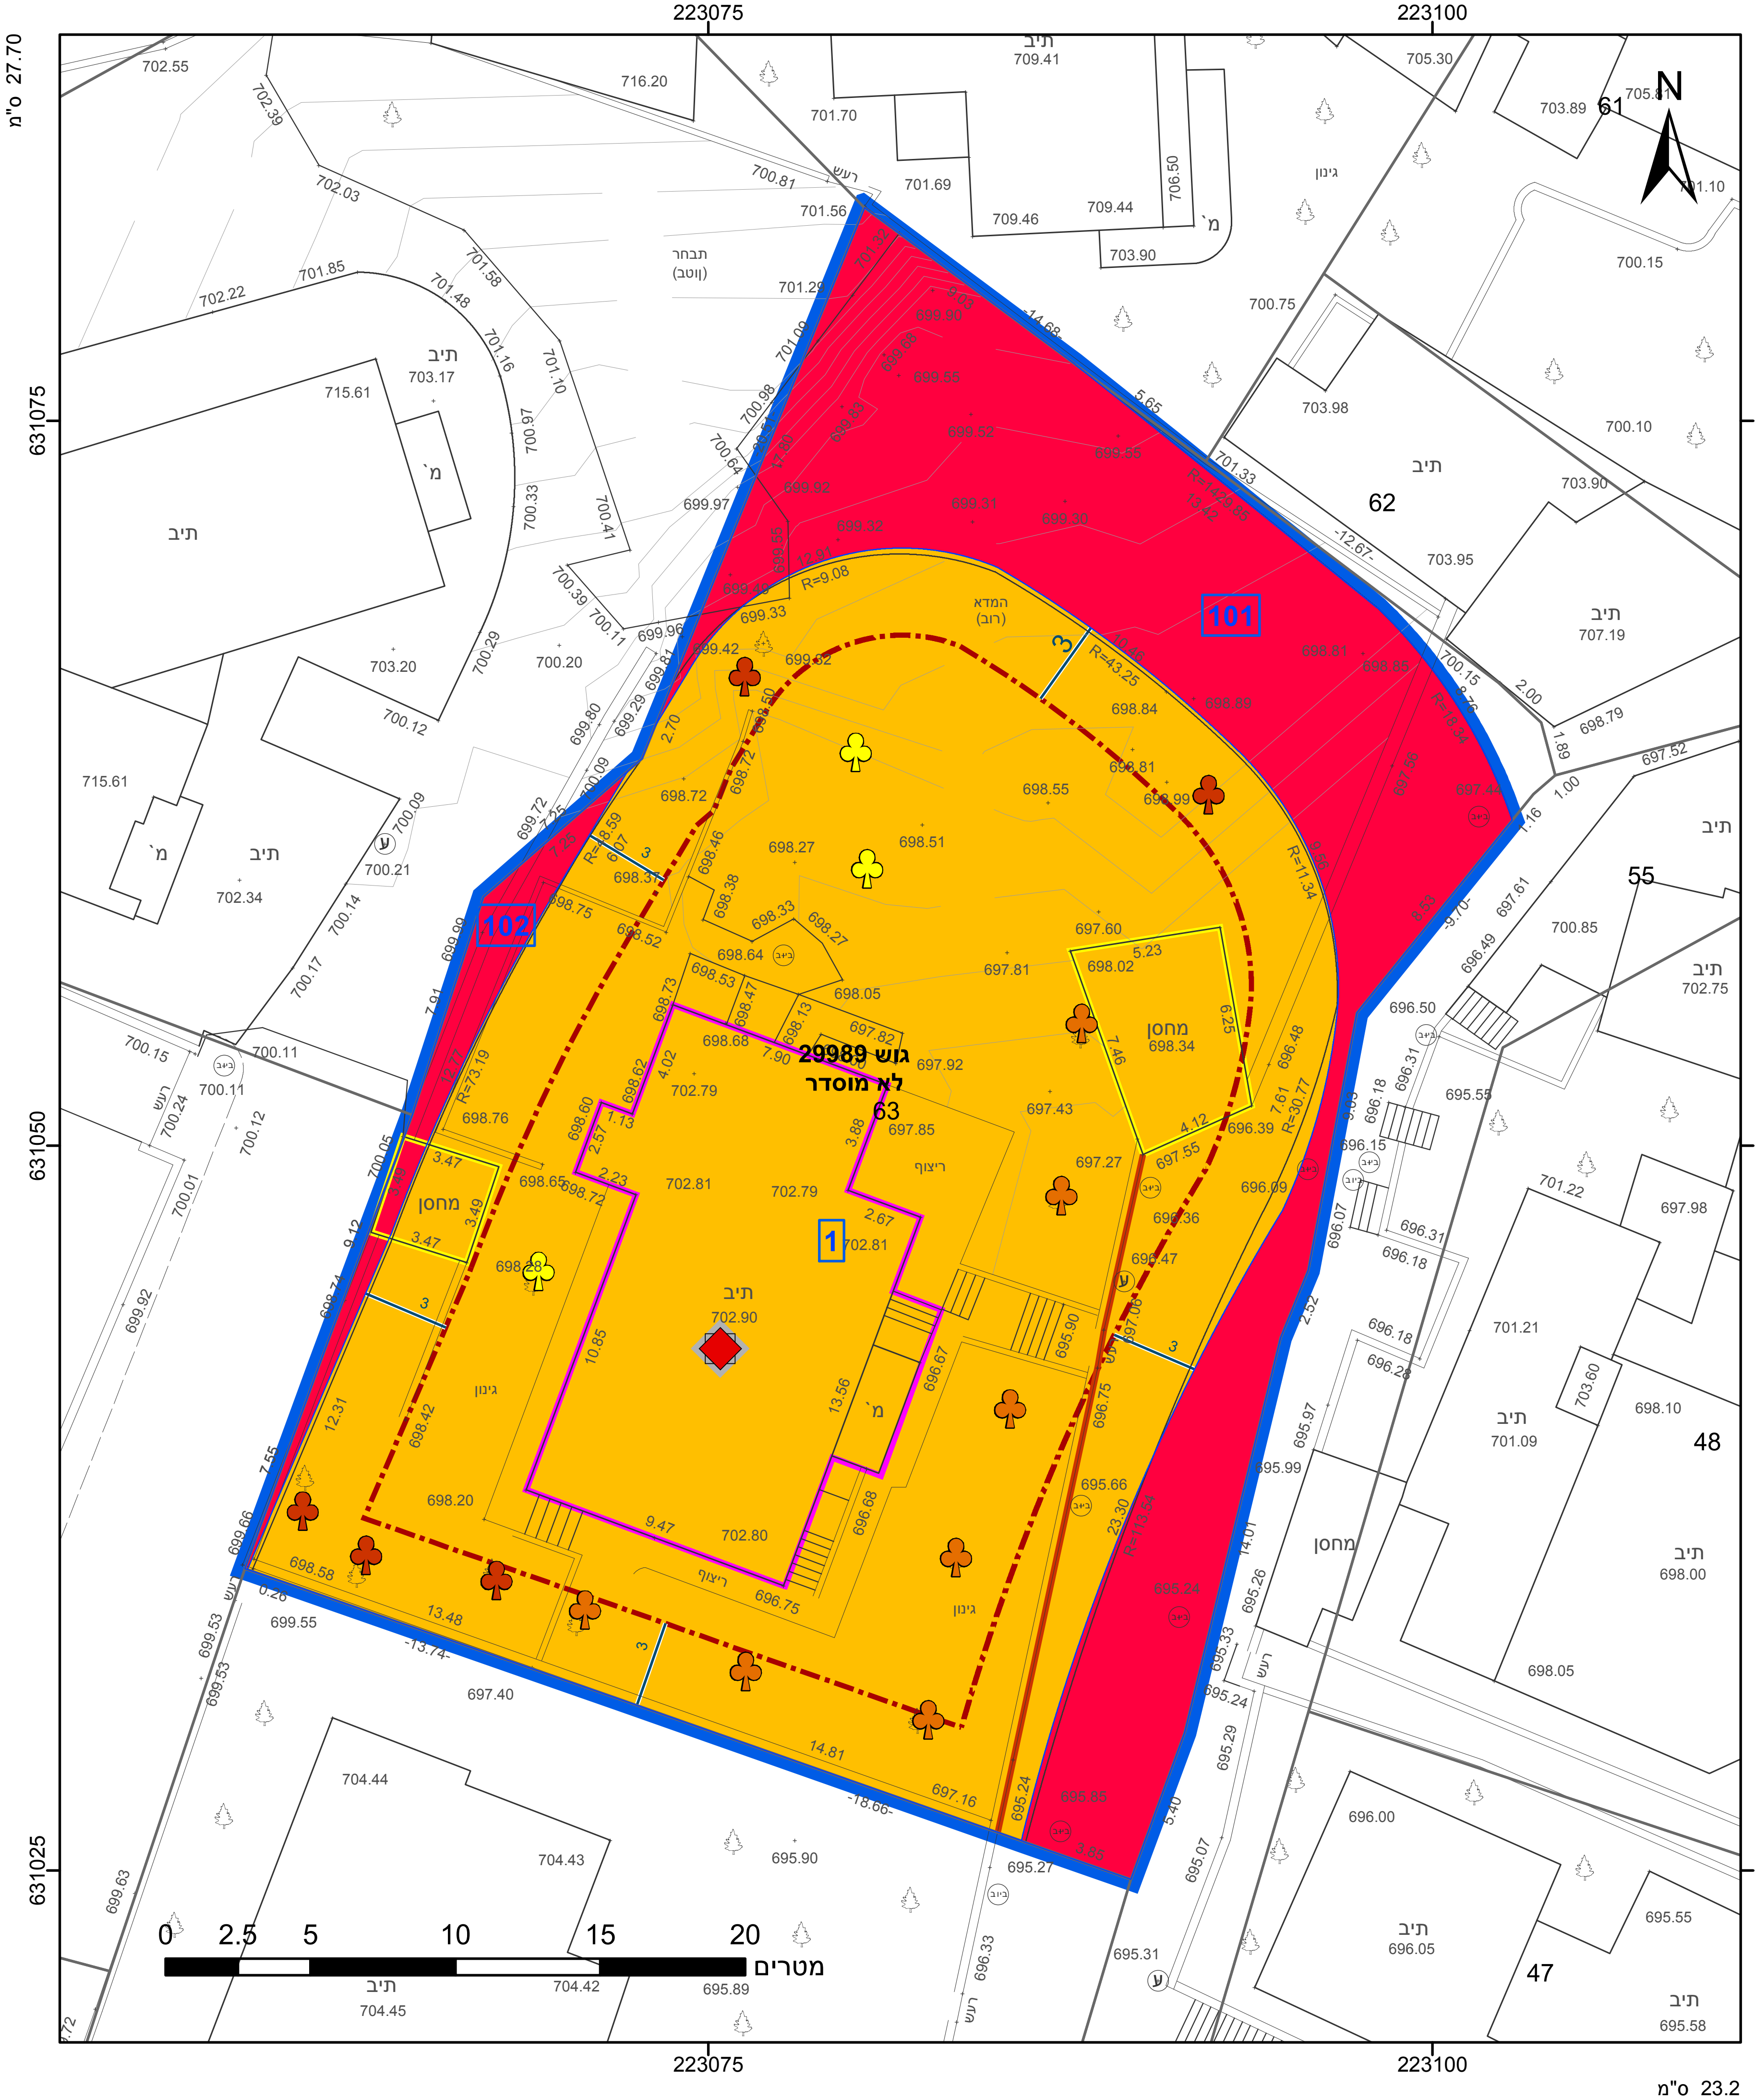
223075
223100
631075
631050
631025
27.70 ס"מ
23.2 ס"מ
N
101
102
1
גוש 29989
לא מוסדר
63
62
61
55
48
47
ת'ב
מחסן
גינון
ריצוף
תחבר (בוטן)
המדא (רוב)
0
2.5
5
10
15
20
מטרים

חוק התכנון והבנייה, התשכ"ה - 1965
תכנית מתאר מקומית

מס' 101-0756627

תוספת זכויות בניה בשכונת ראס אל-עמוד

תשריט מצב מוצע גיליון 1 מתוך 1

מחוז	**ירושלים**
מרחב תכנון מקומי	**ירושלים**
רשות מקומית	**ירושלים**
ישוב	**ירושלים**
תכנית בסמכות	**מחוזית**
איחוד וחלוקה	**ללא איחוד וחלוקה**
היתרים או הרשאות	**תכנית שמכוחה ניתן להוציא היתרים או הרשאות**
מונה תדפיס התשריט	**13**
מועד הפקה	**10/04/2021** **23:03**
שטח התכנית	**1.393** דונם
קנה מידה	**1:250**

שמות*

מגיש תכנית	נג'אח אבו רמילה תאגיד:
עורך ראשי	בשיר אל טויל תאגיד:

מקרא

▭	גבול התכנית
1	תא שטח ומספרו
גוש 1234	גבול גוש ומספרו
5	גבול חלקה ומספרה
1 / 2 / 3 / 4	מספר הדרך / קווי בנין / רוחב הדרך
🟧	מגורים ב
🟥	דרך מוצעת
▭	מבנה לשימור
▭	מבנה להריסה
—	מידות
—	לשימור
- · -	קו-בנין
♣	עץ/עצים לשימור
♣	עץ/עצים להעתקה
♣	עץ/עצים לעקירה
◆	מבנה לשימור

אישורים בתכנית מס' 101-0756627

מינהל התכנון
התכנון והבניה, התשכ"ה - 1965
מחוז ירושלים
דה המחוזית החליטה ביום :
23/07/2020
להפקיד את התכנית
25/05/2
יו"ר הועדה המחוזית

הריני מצהיר בזאת כי המפה הטופוגרפית/המצבית המהווה רקע לתכנית זו, נערכה על ידי ביום 25-07-2019 והיא הוכנה לפי הוראות נוהל מבא"ת ובהתאם להוראות החוק ולתקנות המודדים שבתוקף. דיוק הקו הכחול והקדסטר: מדידה אנליטית מלאה ברמת תצ"ר

ינאה ירמוע — שם המודד
1180 — מספר רשיון
חתימה
תאריך

בעלי ענין בקרקע*

טבלת גושים וחלקות*

מספר גוש	חלק/ כל הגוש	מספרי חלקות בשלמותן	מספרי חלקות בחלקיותן
29989	חלק		63

* הרשימה המלאה מפורטת בהוראות התכנית / בהודעה שפורסמה בעיתונות וברשומות

תרשים התמצאות - קנ"מ 1:1250

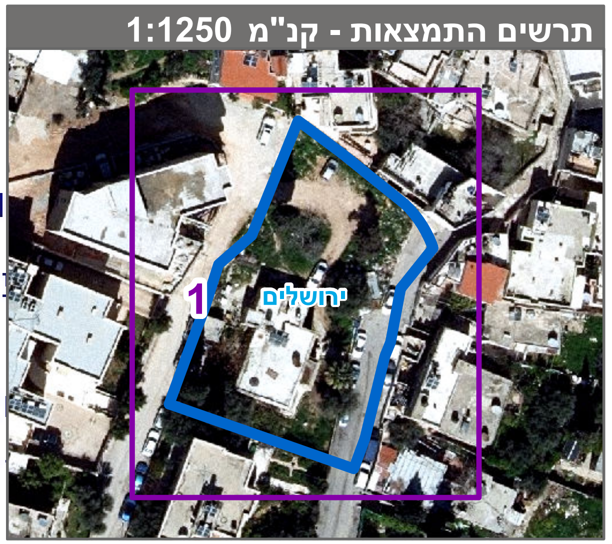

שנת צילום אויר: 2017-2018

מספר תכנית: 101-0756627, מספר גירסת תשריט: 13