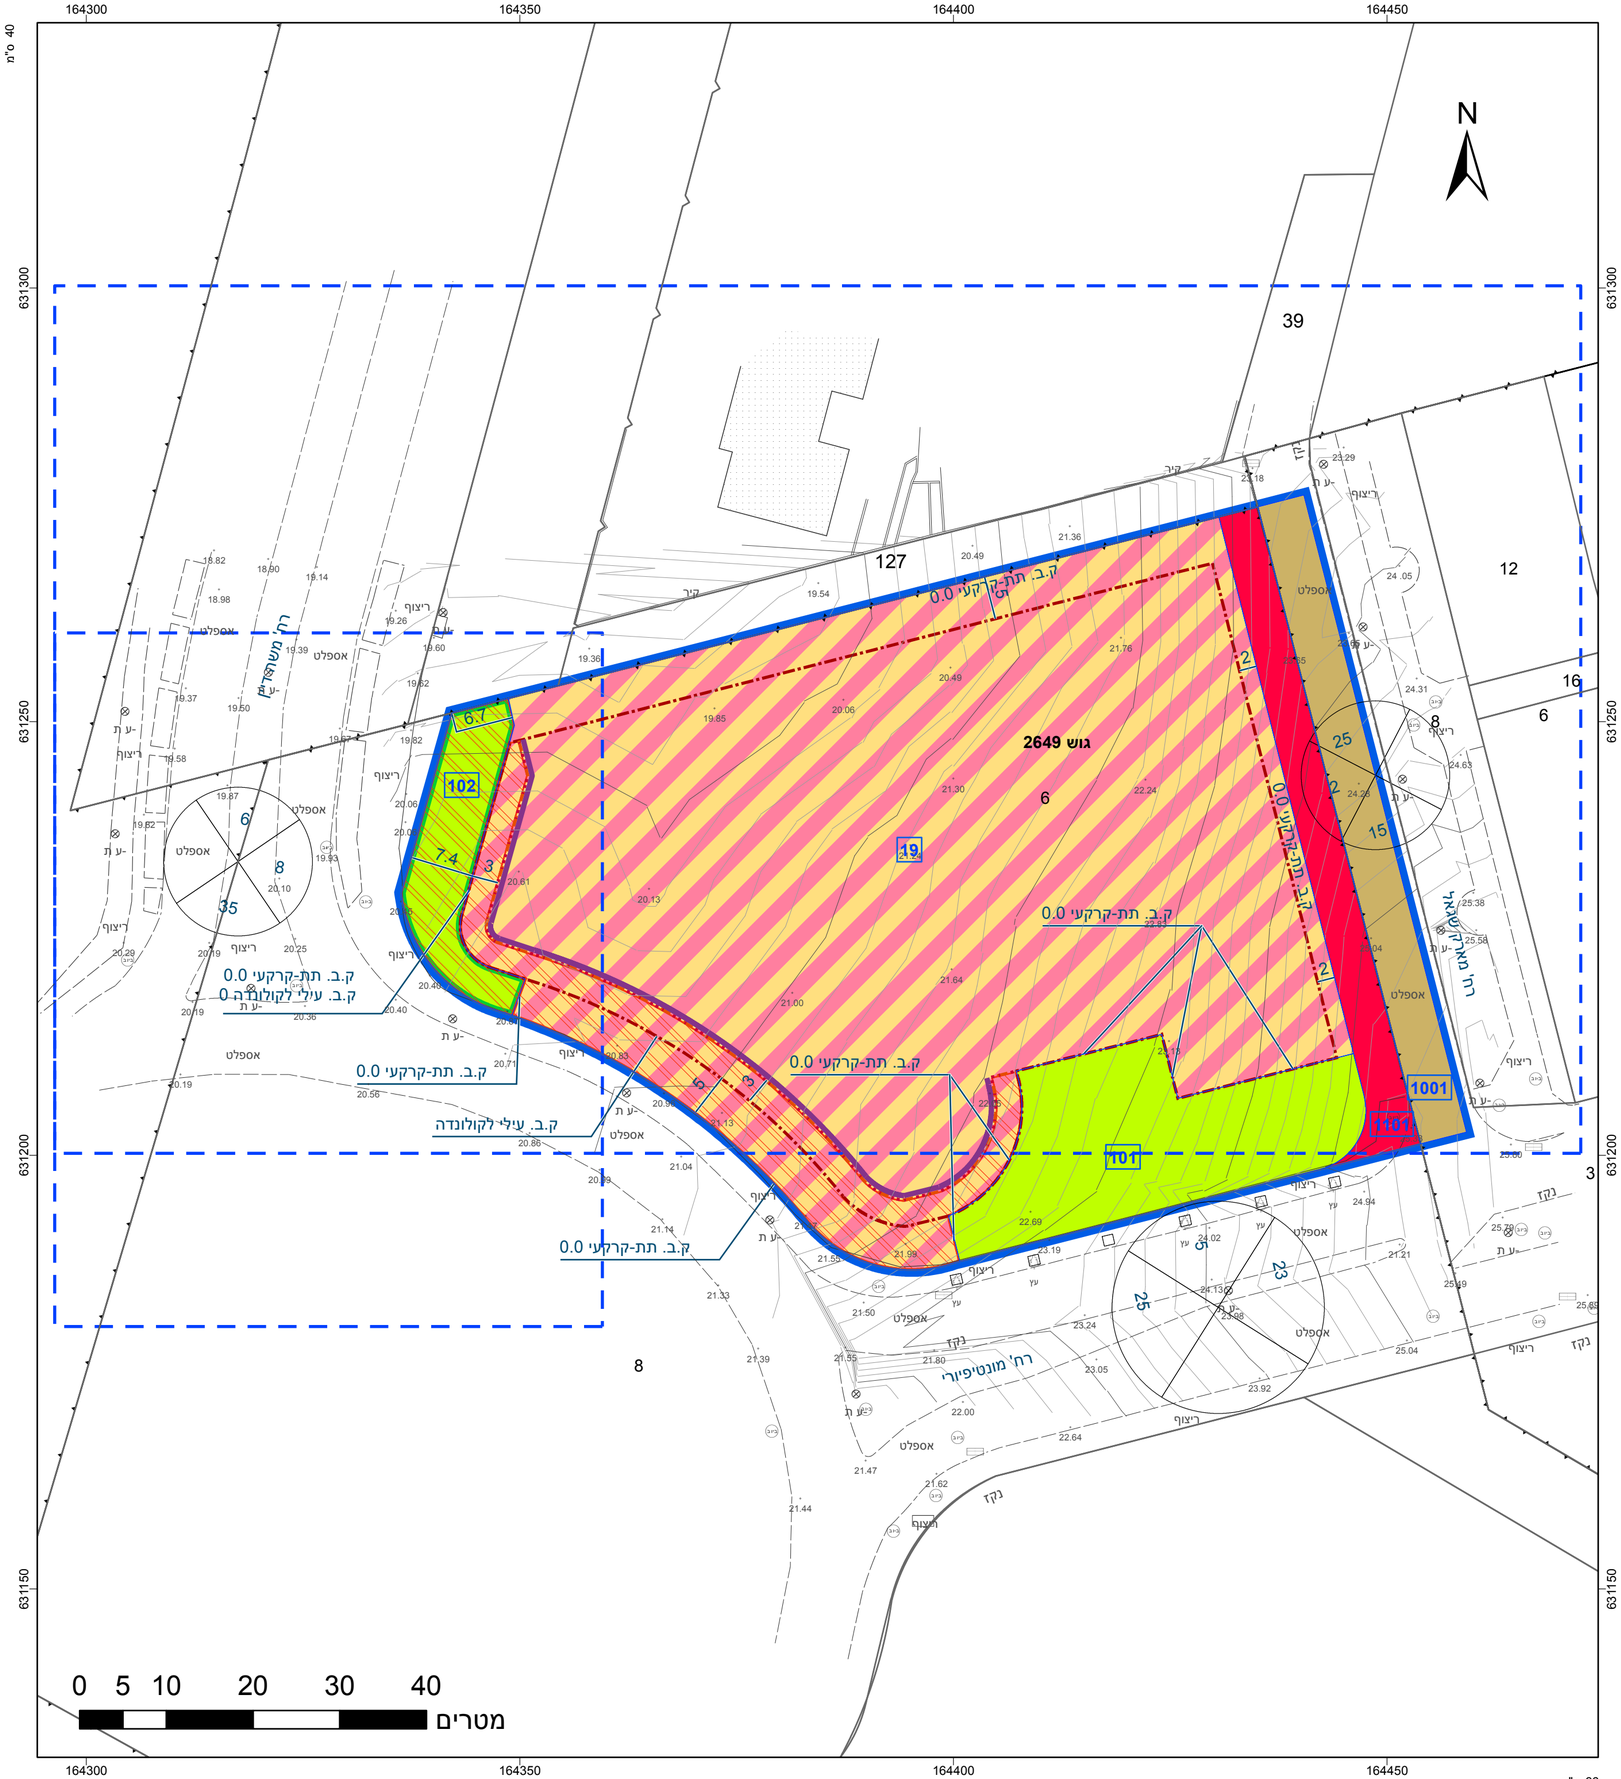

מקרא

	גבול תכנית
	תא שטח מספרי
	גבול גוש מספרי
	גבול חלקה מספרי
	חיפוש דרך
	מאשר ראיין
	מס' מגרש
	1234 גוש
	4

- שטח ציבורי פתוח
- שטח פרטי פתוח
- דרך מאושרת
- דרך מוצעת
- מגורים ותירות
- אתר עתיקות/אתר הסטורי
- זיקת-הנאה למעבר רגלי
- מידות
- חזית מסחרית
- קו בנין עילי
- קו-בנין

תרשים התמצאות - קנ"מ 1:12000

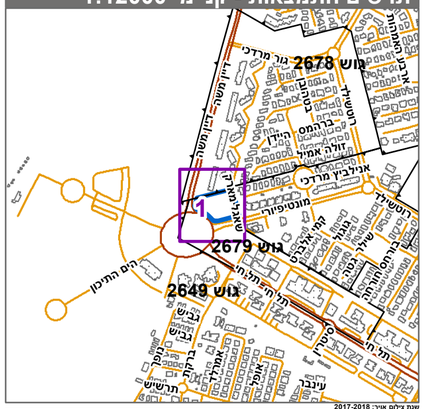

תרשים סביבה - קנ"מ 1:3000

חוק התכנון והבנייה, התשכ"ה - 1965

תכנית מפורטת

מס' 603-0180067

מגרש מס' 19 מגורים ותיירות עם חזית מסחרית

תשריט מצב מוצע	גיליון 1 מתוך 1
מחוז	דרום
מרחב תכנון מקומי	אשדוד
רשות מקומית	אשדוד
ישוב	אשדוד
תכנית בסמכות	מחוזית
איחוד וחלוקה	ללא איחוד וחלוקה
היתרים או הרשאות	תכנית שמכוחה ניתן להוציא היתרים או הרשאות
מונה תדפיס התשריט	45
מועד הפקה	29/06/2021 20:14
שטח התכנית	7.228 דונם קנה מידה 1:500

אישורים בתכנית מס' 603-0180067

שמות*

מגיש התכנית	דרום
מגיש התכנית	תאגיד
עורך ראשי	בנימין ישראל מגדמן
יזם	תאגיד
יזם	תאגיד

בעלי ענין בקרקע*

טבלת גושים וחלקות*

מספר גוש	חלק/ כל הגוש	מספרי חלקות בשלמותן	מספרי חלקות בחלקיותן
2649	חלק	6	
2679	חלק		3

* הרשימה המלאה מפורטת בהוראות התכנית / בהודעה שפורסמה בעיתונות וברשומות

הריני מצהיר בזאת כי המפה הטופוגרפית/המצבית המהווה רקע לתכנית זו, נערכה על ידי ביום 31/01/21 והיא הוכנה לפי הוראות נוהל מבא"ת ובהתאם להוראות החוק ולתקנות המוזדים שבתוקף. דיוק הקו הכחול והקדסטר:מדידה אנליטית מלאה ברמת תצ"ר

לאוניד ברנוביץ	1239		
שם המודד	מספר רשיון	חתימה	תאריך

מספר תכנית: 603-0180067, מספר גרסת תשריט: 45