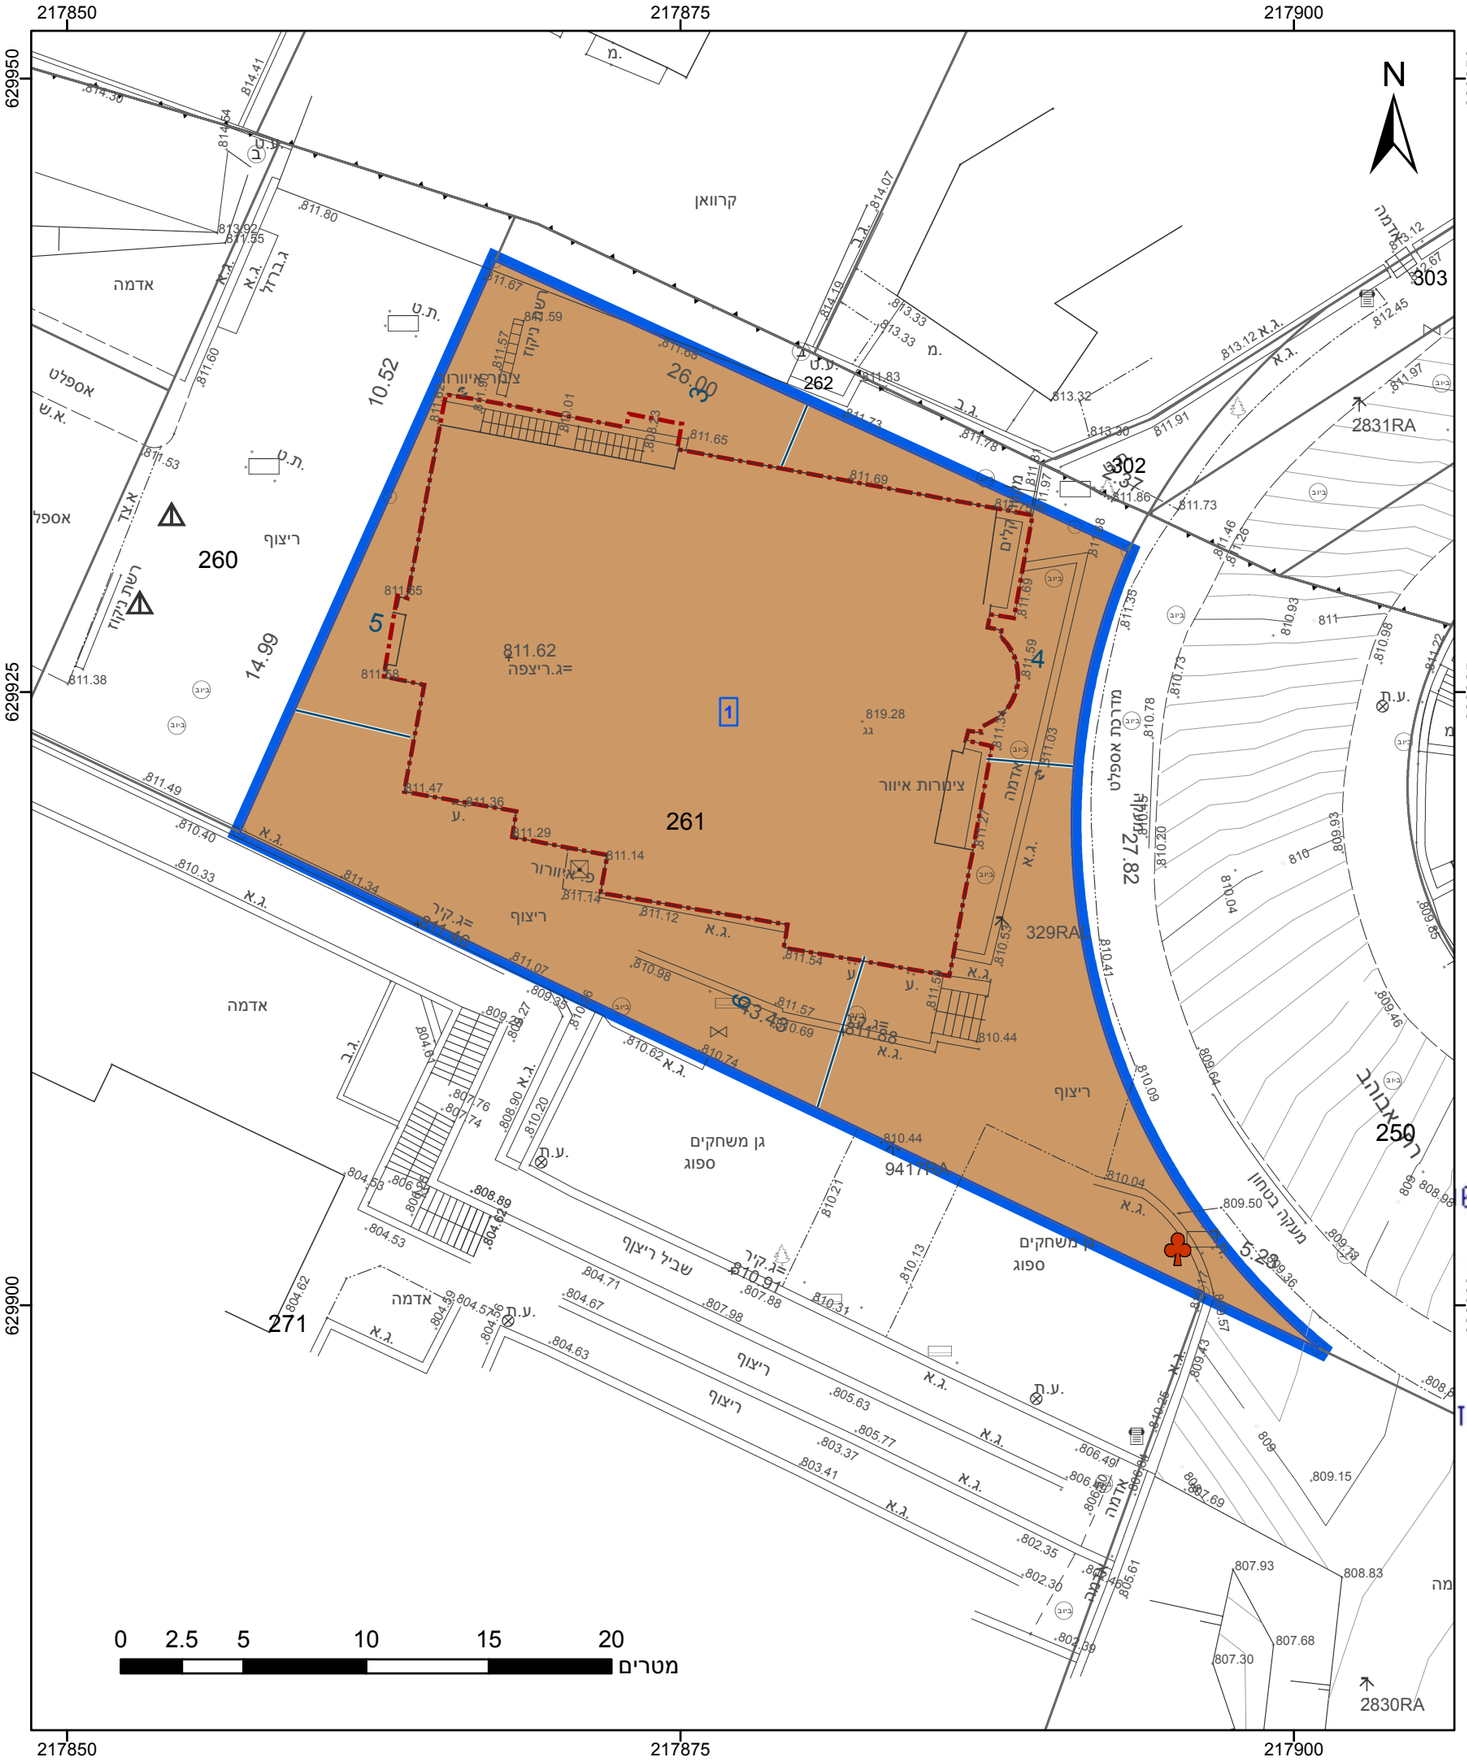

מקרא

גבול התכנית

גבול גוש ומספרו: גוש 1234

גבול חלקה ומספרה: 5

תא שטח ומספרו: 1

מספר הדרך

קווי בנין

רוחב הדרך

מבנים ומוסדות ציבור

מידות

קו-בנין

עץ/עצים לשימור

אישורים בתכנית מס' 101-0888594

מינהל התכנון
חוק התכנון והבניה, התשכ"ה - 1965
מחוז ירושלים
הוועדה המחוזית החליטה ביום :
23/05/2021
להפקיד את התכנית
04/08/2021
תאריך יו"ר הוועדה המחוזית

הריני מצהיר בזאת כי המפה הטופוגרפית/המצבית המהווה רקע לתכנית זו, נערכה על ידי ביום 20.02.2020 והיא הוכנה לפי הוראות נוהל מבא"ת ובהתאם להוראות החוק ולתקנות המודדים שבתוקף. דיוק הקו הכחול והקדסטר: מדידה אנליטית מלאה ברמת תצ"ר

אלסטר ראובן	502
שם המודד	מספר רשיון
חתימה	תאריך

חוק התכנון והבנייה, התשכ"ה - 1965
תכנית מתאר מקומית

מס' 101-0888594

תוספת קומות ומעלית לביהמ"ד "מנחת שלמה" רח' מוצפי 11 ,ירושלים.

תשריט מצב מוצע	גיליון 1 מתוך 1
מחוז	ירושלים
מרחב תכנון מקומי	ירושלים
רשות מקומית	ירושלים
ישוב	ירושלים

תכנית בסמכות	מחוזית
איחוד וחלוקה	ללא איחוד וחלוקה
היתרים או הרשאות	תכנית שמכוחה ניתן להוציא היתרים או הרשאות
מונה תדפיס התשריט	9
מועד הפקה	15/07/2021 22:20
שטח התכנית	0.866 דונם קנה מידה 1:250

שמות*

מגיש תכנית	תאגיד: עמותת נצר שלמה
עורך ראשי	אוריה שוהט תאגיד:

בעלי ענין בקרקע*

טבלת גושים וחלקות*

מספר גוש	חלק/ כל הגוש	מספרי חלקות בשלמותן	מספרי חלקות בחלקיותן
30192	חלק	261	

* הרשימה המלאה מפורטת בהוראות התכנית / בהודעה שפורסמה בעיתונות וברשומות

תרשים התמצאות - קנ"מ 1:1250

שנת צילום אויר: 2017-2018