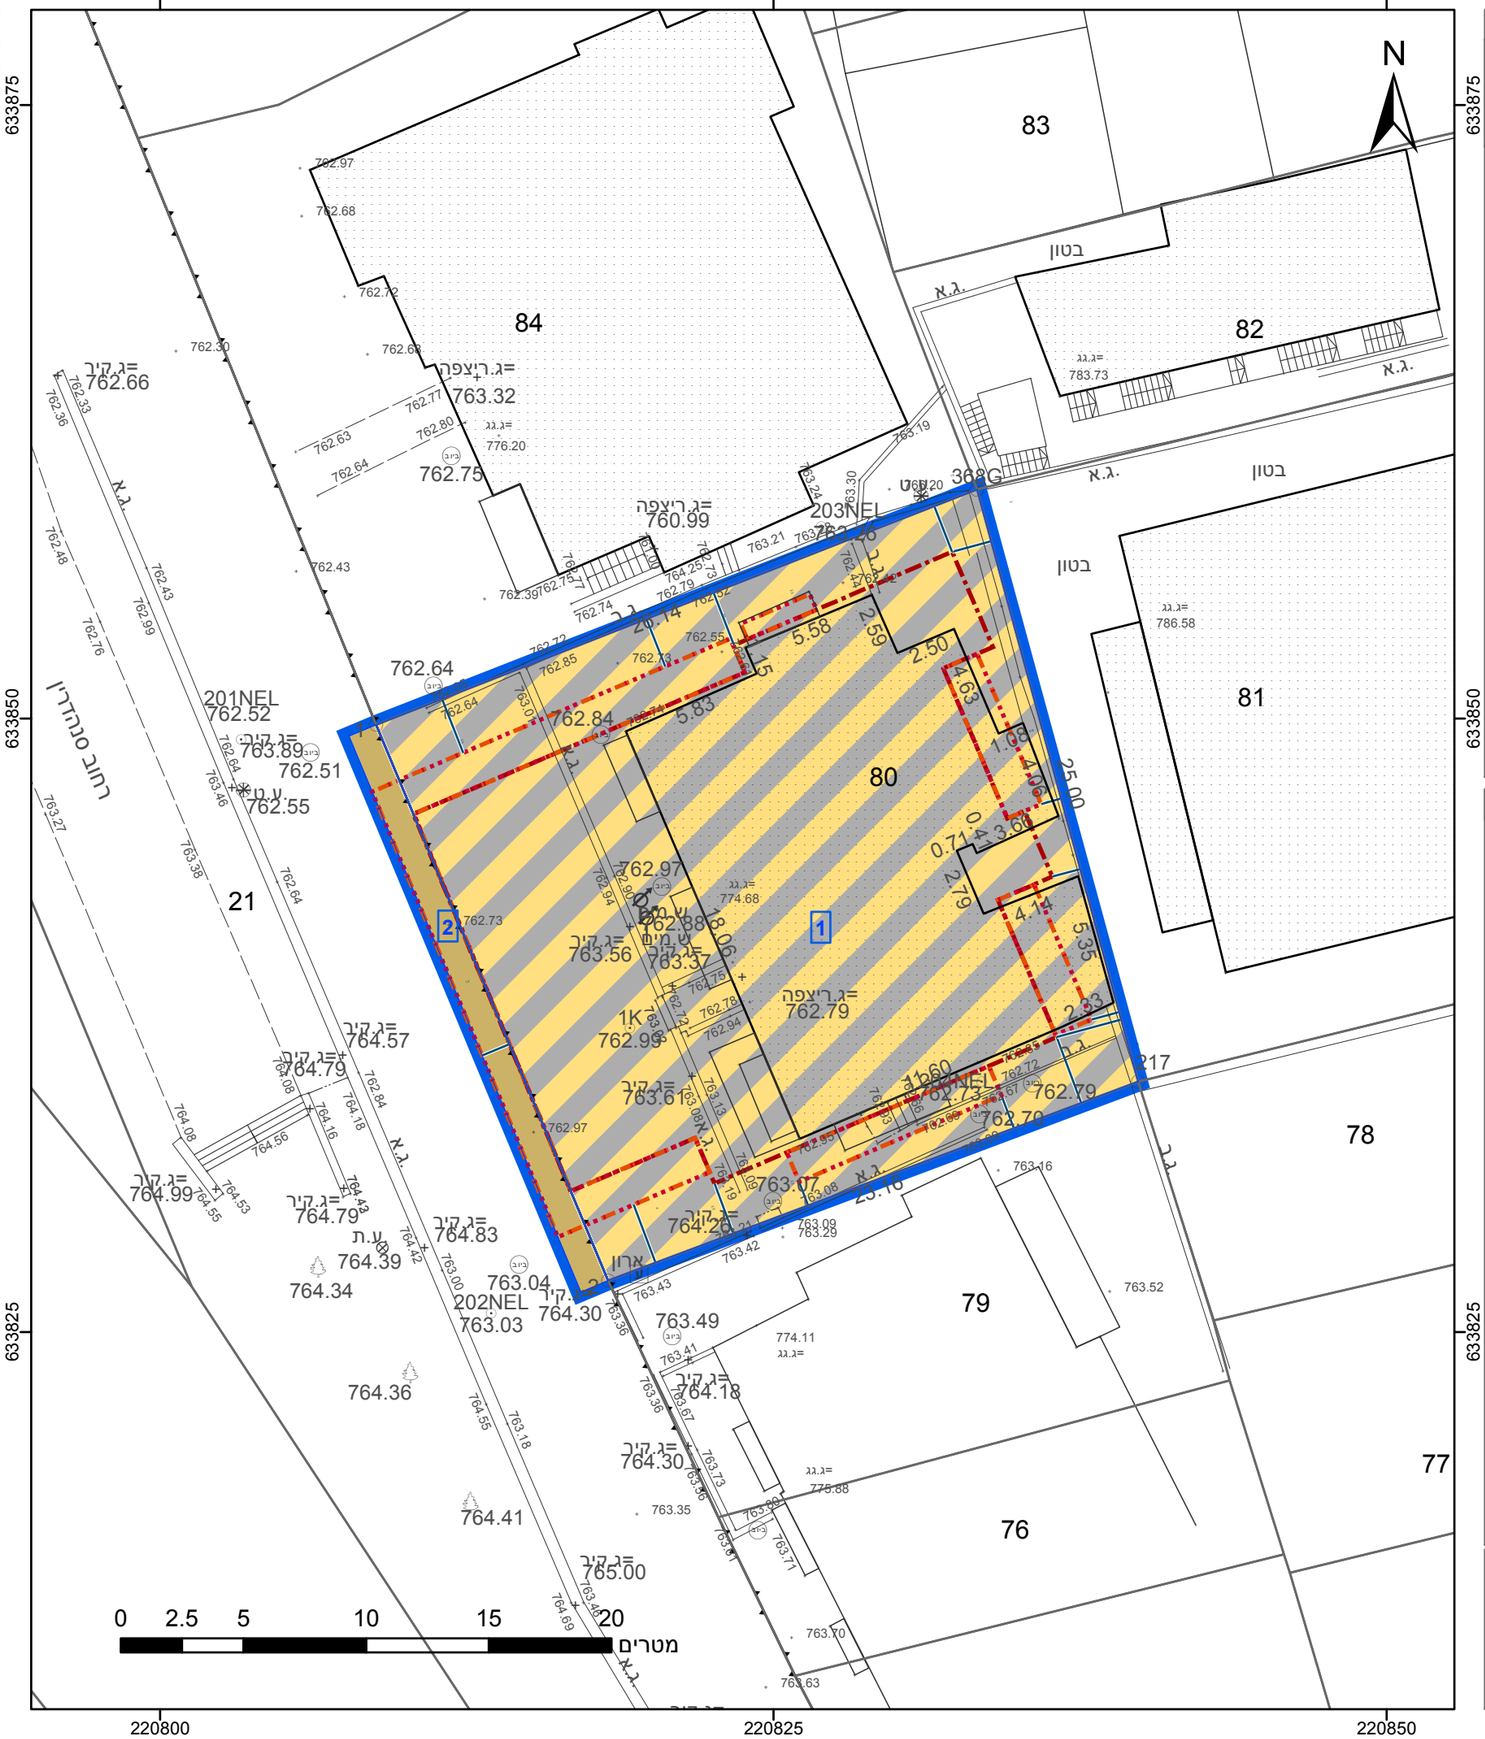

מקרא

- גבול התכנית
- גבול גוש ומספרו: 1234
- גבול חלקה ומספרה: 5
- תא שטח ומספרו: 1
- מספר הדרך / קווי בנין / רוחב הדרך
- דרך מאושרת
- מגורים ומסחר
- מידות
- קו בנין עילי
- קו-בנין

אישורים בתכנית מס' 101-0953182

מינהל התכנון
התכנון והבניה, התשכ"ה - 1965
מחוז ירושלים
ועדה המחוזית החליטה ביום :
23/05/2021

הריני מצהיר בזאת כי המפה הטופוגרפית/המצבית המהווה רקע לתכנית זו, נערכה על ידי ביום 24.01.2021 והיא הוכנה לפי הוראות נוהל מבא"ת בהתאם להוראות החוק ולתקנות המודדים שבתוקף. דיוק הקו הכחול והקדסטר: מדידה אנליטית מלאה בהתאם לתצ"ר

יורם אלישיב — שם המודד
985 — מספר רישיון
חתימה
תאריך

חוק התכנון והבנייה, התשכ"ה - 1965
תכנית מתאר מקומית
מס' 101-0953182

תוספת שטחים וקומות למבנה למגורים ומסחר בסנהדרין 4. ירושלים

תשריט מצב מוצע	גיליון 1	מתוך 1
מחוז	ירושלים	
מרחב תכנון מקומי	ירושלים	
רשות מקומית	ירושלים	
ישוב	ירושלים	

תכנית בסמכות	מחוזית
איחוד וחלוקה	ללא איחוד וחלוקה
היתרים או הרשאות	תכנית שמכוחה ניתן להוציא היתרים או הרשאות
מונה תדפיס התשריט	2
מועד הפקה	14:40 22/08/2021
שטח התכנית	0.608 דונם — קנה מידה 1:250

שמות*

מגיש תכנית	רות רסקין תאגיד:
עורך ראשי	משרד נישה- עמיר פרבר יצחק קטורזה תאגיד:
יזם	רות רסקין תאגיד:

בעלי ענין בקרקע*

אחר	רות רסקין תאגיד:

טבלת גושים וחלקות*

מספר גוש	חלק/ כל הגוש	מספרי חלקות בשלמותן	מספרי חלקות בחלקיותן
30105	חלק		21
30106	חלק	80	

* הרשימה המלאה מפורטת בהוראות התכנית / בהודעה שפורסמה בעיתונות וברשומות

תרשים התמצאות - קנ"מ 1:1250

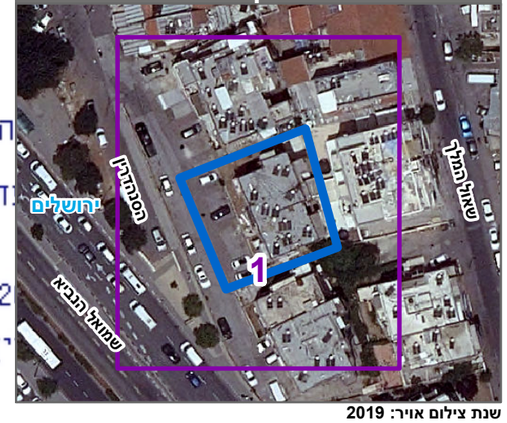

שנת צילום אויר: 2019

מספר תכנית: 101-0953182, מספר גירסת תשריט: 2