


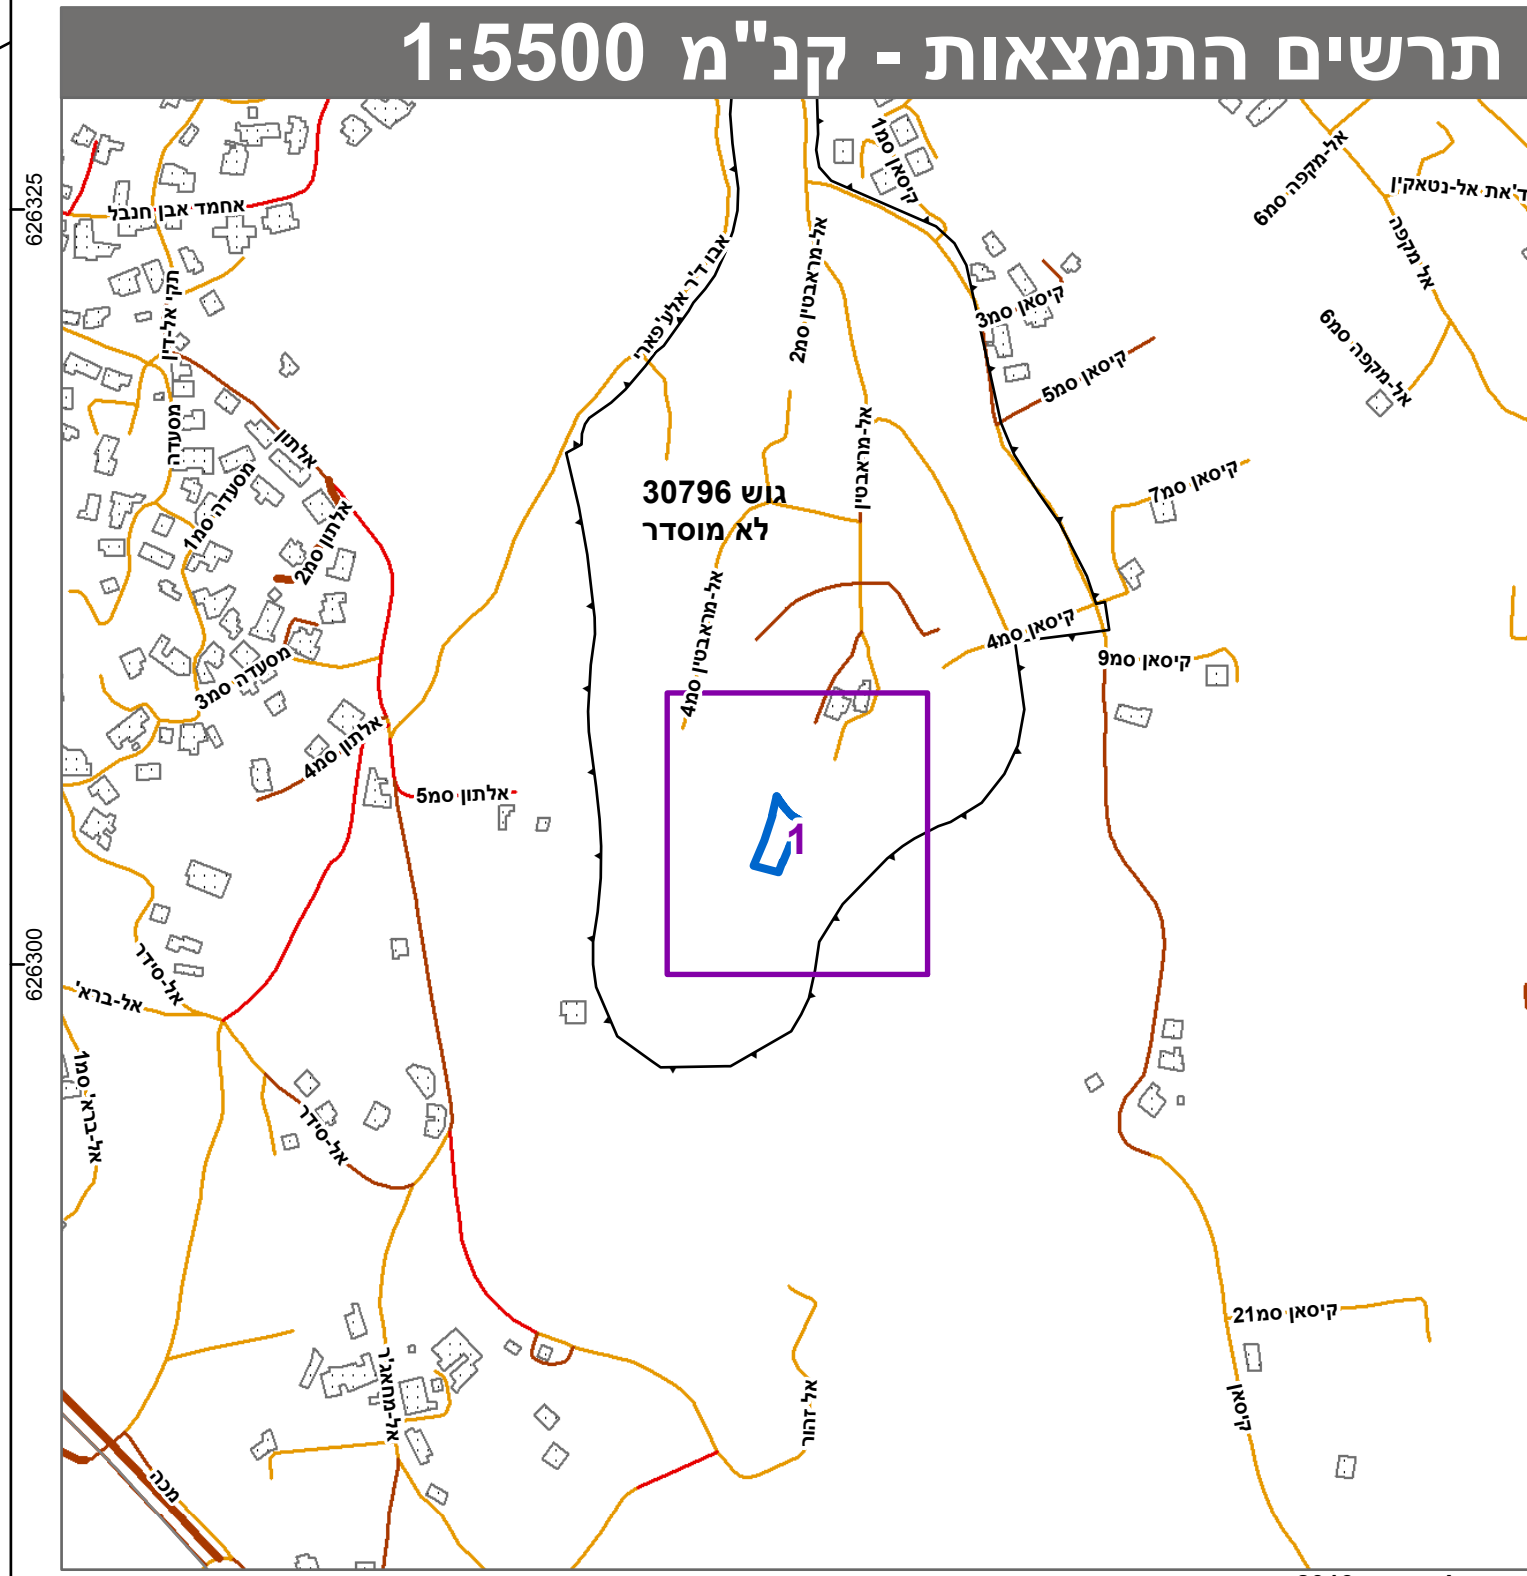

חוק התכנון והבנייה, התשכ"ה - 1965	
תכנית מתאר מקומית	
מס' 101-0891887	
שני בניינים חדשים למגורים, צור באהר ירושלים	
תשריט מצב מוצע	
גיליון 1 מתוך 1	
מחוז	ירושלים
מרחב תכנון מקומי	ירושלים
רשות מקומית	ירושלים
ישוב	ירושלים
תכנית בסמכות	מחוזית
איחוד וחלוקה	ללא איחוד וחלוקה
היתרים או הרשאות	תכנית שמכוחה ניתן להוציא היתרים או הרשאות
מונה תדפיס התשריט	2
מועד הפקה	22/12/2021
שטח התכנית	0.872 דונם קנה מידה 1:250
אישורים בתכנית מס' 101-0891887	

שמות*	
מגיש התכנית	מוחמד טייגר רביאיעה תאגיד:
עורך ראשי	מועמד לאפי' תאגיד: מיסק ייעוצים ועבודות הנדסה

בעלי ענין בקרקע*


טבלת גושים וחלקות*	
מספר גוש	מספרי חלקות בשלמותן
30796	1

* הרשימה המלאה מפורטת בהוראות התכנית / בהודעה שפורסמה בעיתונות ובפרשומות

הריני מצהיר בזאת כי המפה הטופוגרפית/המצבית המהווה רקע לתכנית זו, נערכה על ידי ביום 2020 4 6 והיא הוכנה לפי הוראות נוהל מבא"ת ובהתאם להוראות החוק ולתקנות המודדים שבתוקף.

דיוק הקו הכחול והקדסטר: מדידה אנליטית מלאה ברמת תצ"ר

מחאמיד מחמוד	882
שם המודד	מספר רשיון
תאריך	חתימה

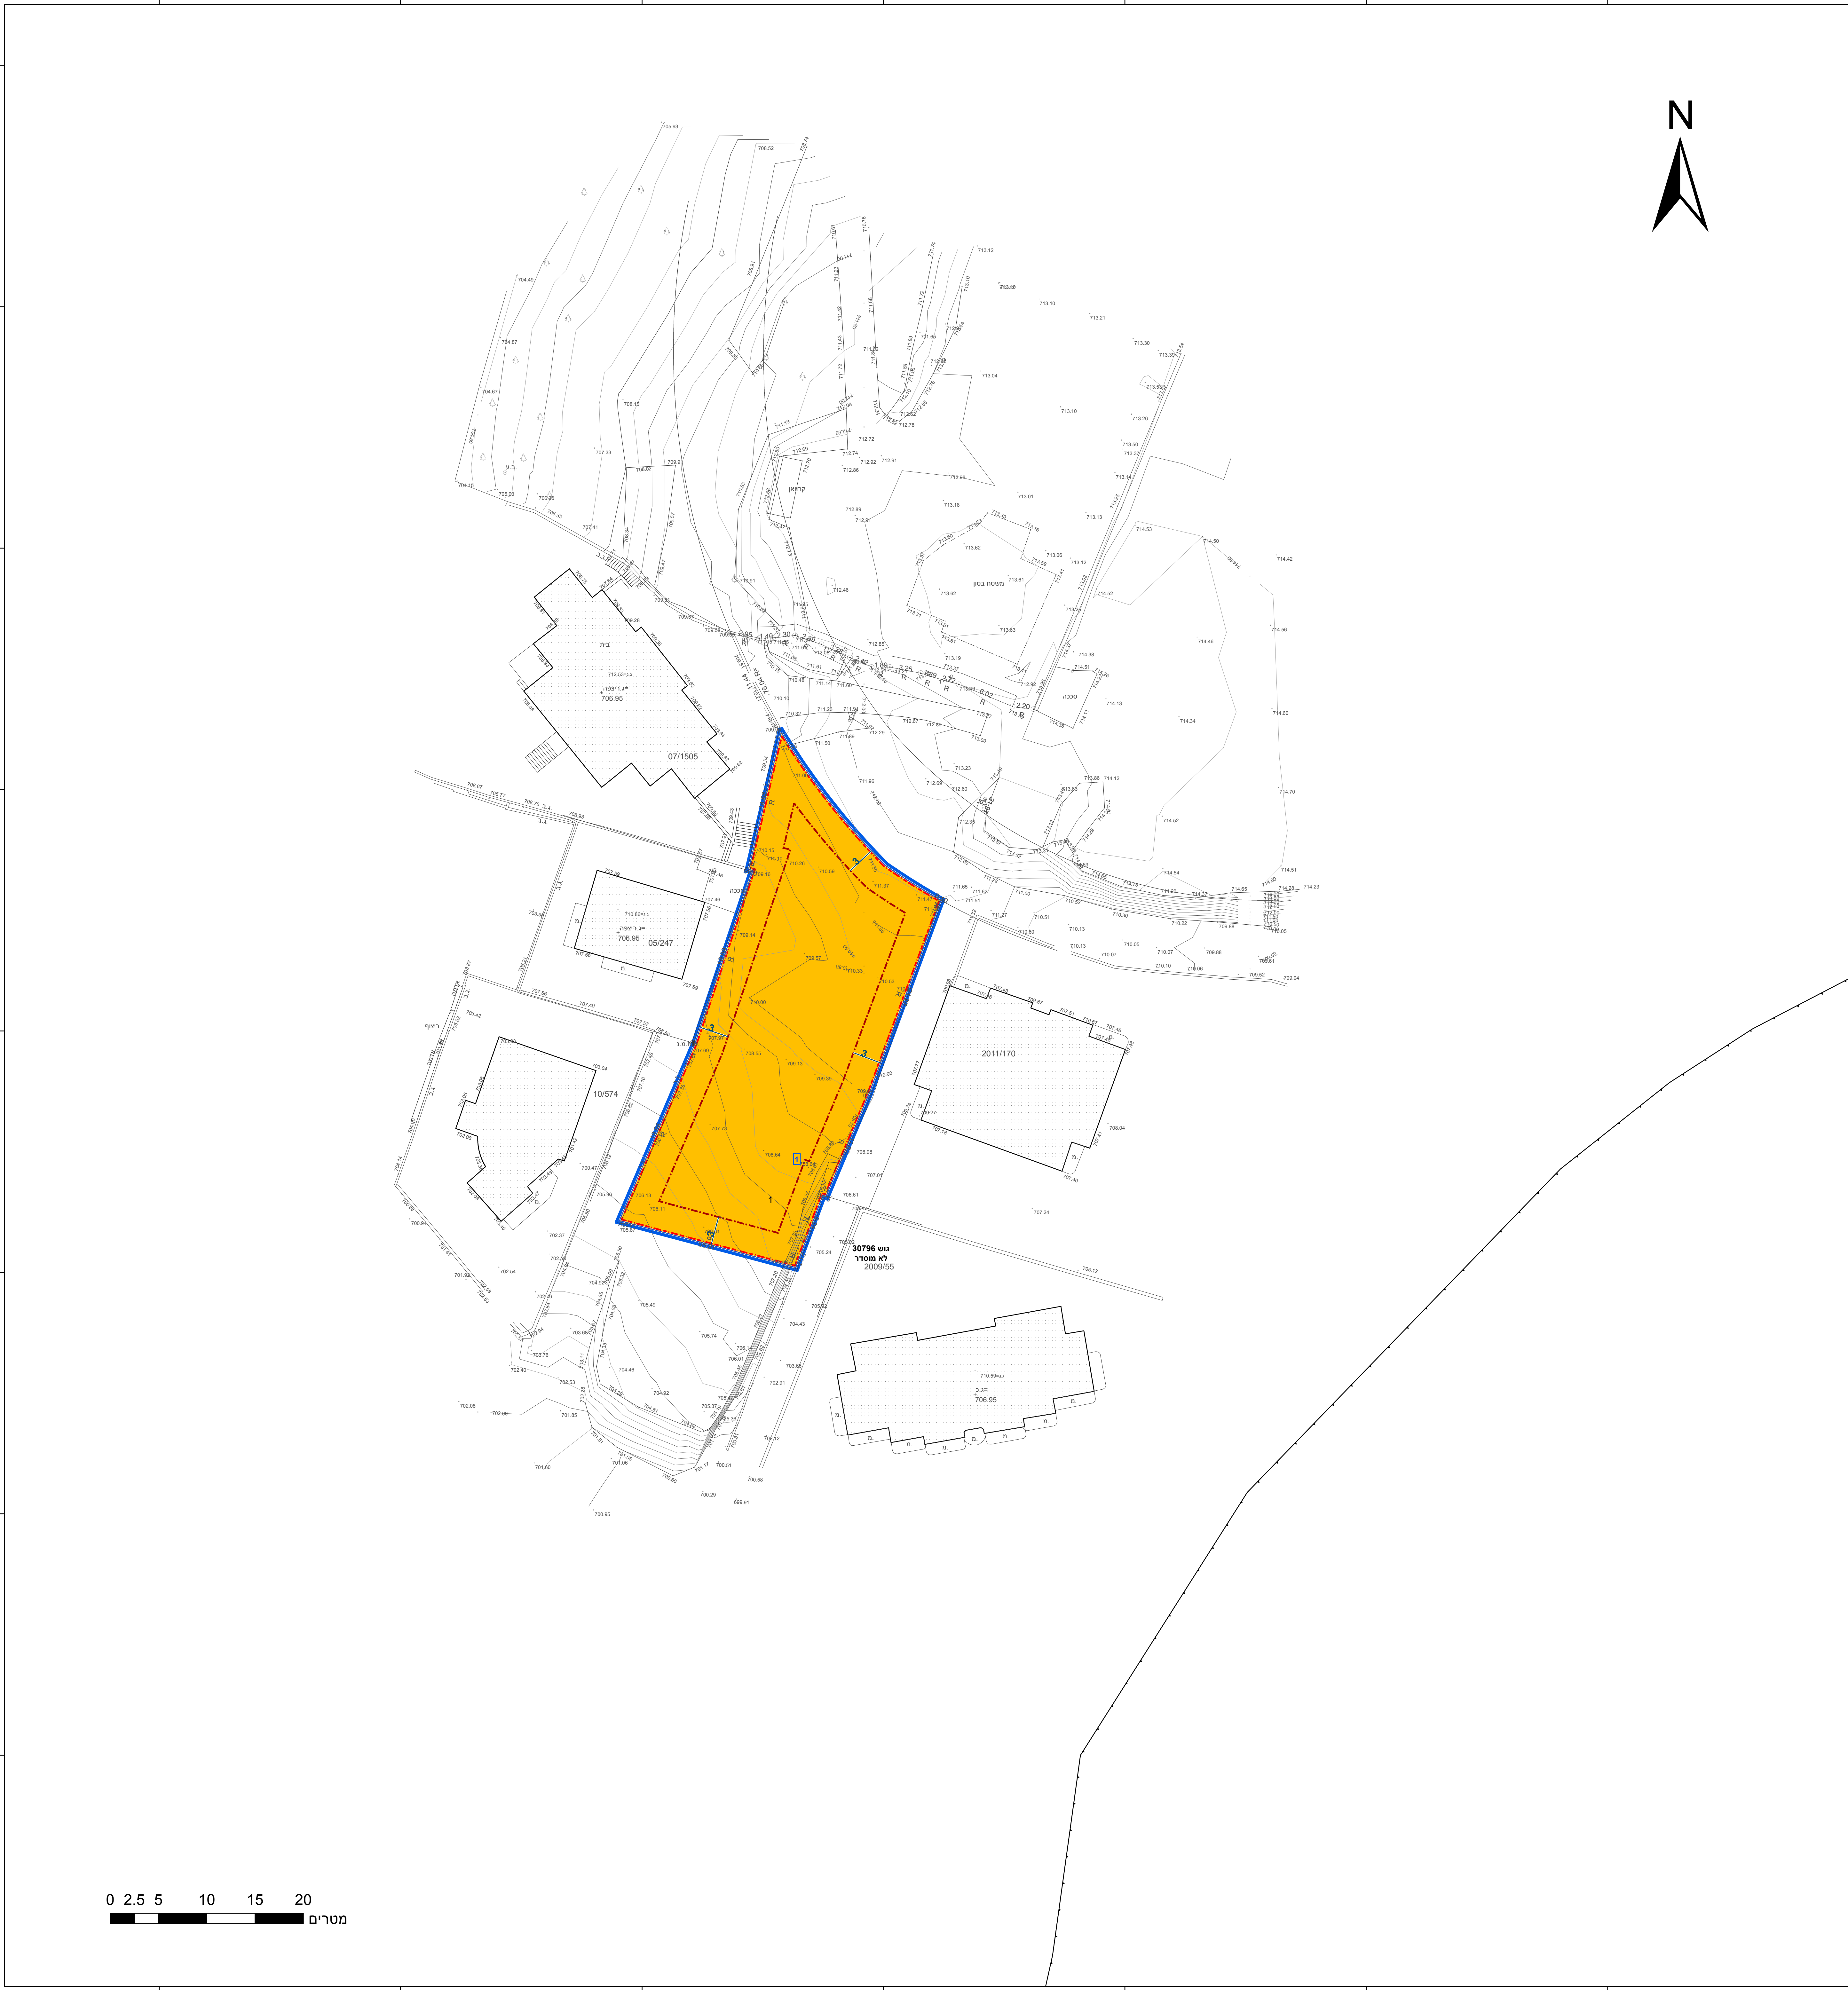

0 2.5 5 10 15 20 מטרים