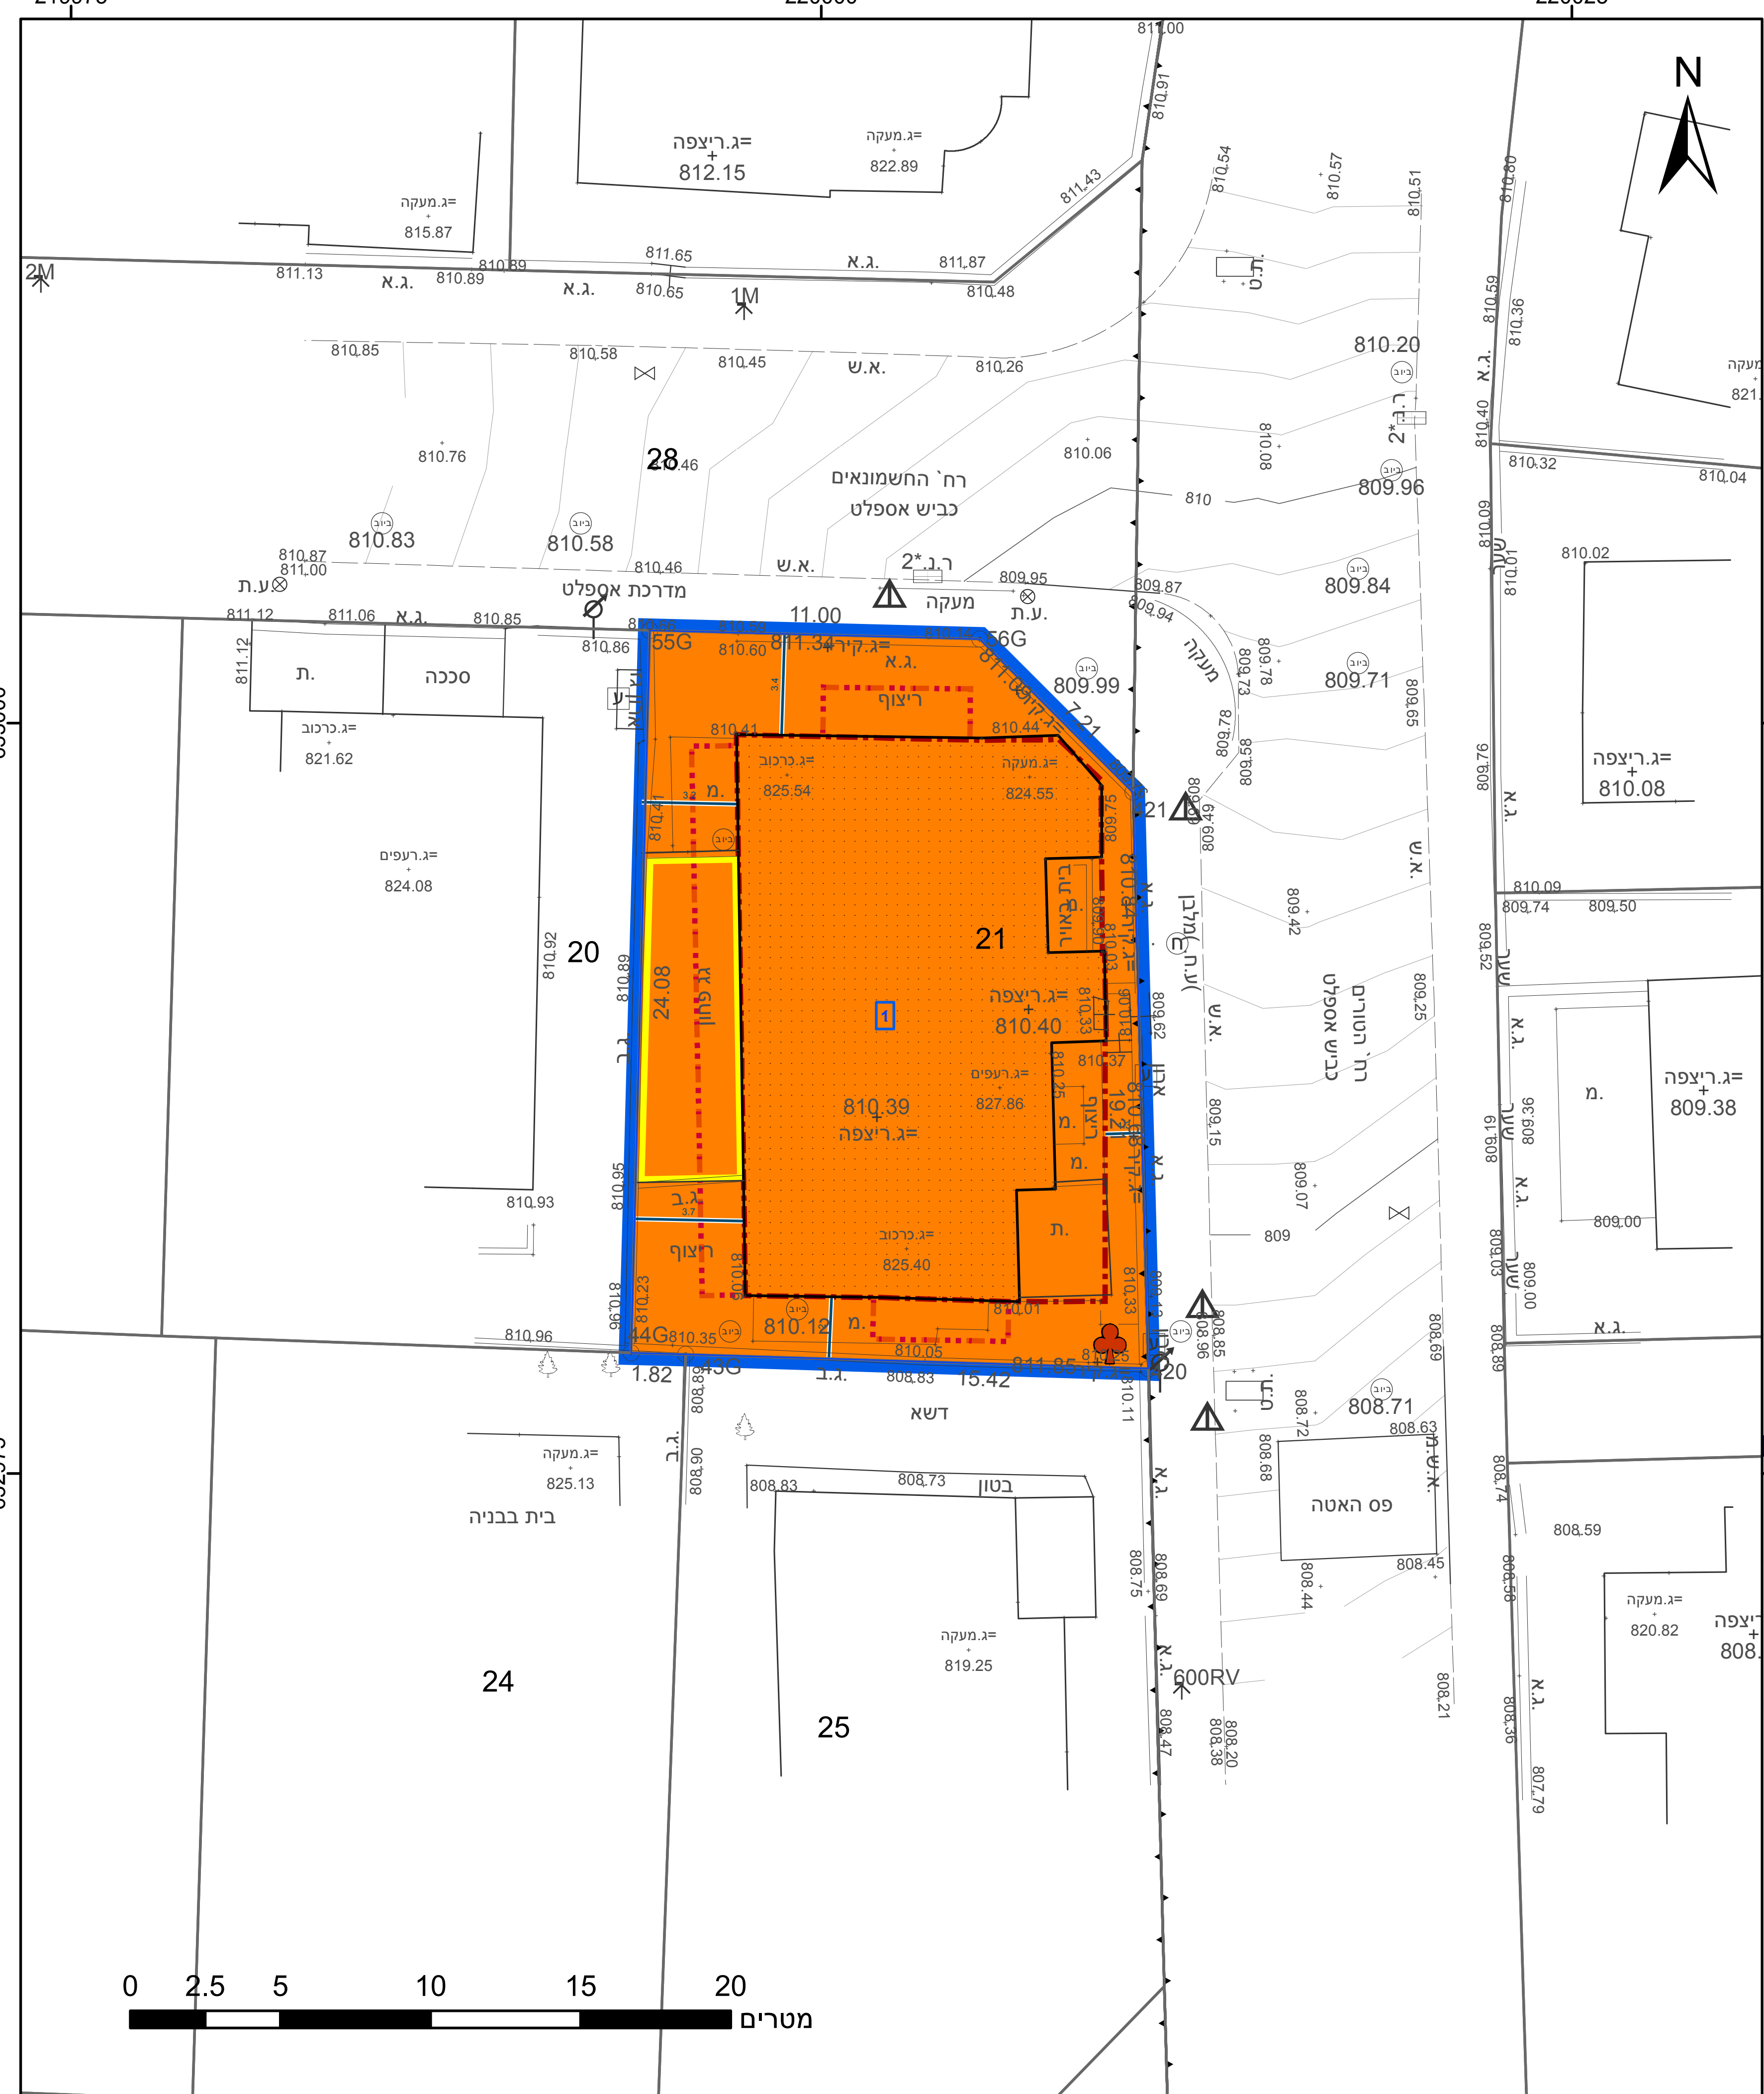

מקרא

גבול התכנית	תא שטח ומספרו
גבול גוש ומספרו (גוש 1234)	מספר הדרך / קווי בנין / רוחב הדרך
גבול חלקה ומספרה (5)	
מגורים ג	
מידות	
להריסה	
קו בנין עילי	
קו-בנין	
עץ/עצים לשימור	

אישורים בתכנית מס' 101-0853622

מינהל התכנון
חוק התכנון והבניה, התשכ"ה - 1965
מחוז ירושלים
הוועדה המחוזית החליטה ביום :
18/04/2021
להפקיד את התכנית
26/01/2022
יו"ר הוועדה המחוז תאריך

הריני מצהיר בזאת כי המפה הטופוגרפית/המצבית המהווה רקע לתכנית זו, נערכה על ידי ביום 05.09.21 והיא הוכנה לפי הוראות נוהל מבא"ת ובהתאם להוראות החוק ולתקנות המודדים שבתוקף. דיוק הקו הכחול והקדסטר: מדידה אנליטית מלאה ברמת תצ"ר

שם המודד	מספר רשיון
אלסטר ראובן	502
חתימה	תאריך

חוק התכנון והבנייה, התשכ"ה - 1965
תכנית מתאר מקומית

מס' 101-0853622

הרחבות דיור והשלמת קומה רח' הטורים 27 ירושלים

תשריט מצב מוצע גיליון 1 מתוך 1

מחוז	ירושלים
מרחב תכנון מקומי	ירושלים
רשות מקומית	ירושלים
ישוב	ירושלים
תכנית בסמכות	מחוזית
איחוד וחלוקה	ללא איחוד וחלוקה
היתרים או הרשאות	תכנית שמכוחה ניתן להוציא היתרים או הרשאות
מונה תדפיס התשריט	9
מועד הפקה	17/01/2022 17:18
שטח התכנית	0.386 דונם
קנה מידה	1:250

שמות*

מגיש תכנית	רינה כהן תאגיד:
מגיש תכנית	מסעודה שעירי תאגיד:
מגיש תכנית	כרמלה פתחי תאגיד:
מגיש תכנית	יעל איילון תאגיד:
מגיש תכנית	אליסף בטאט תאגיד:
מגיש תכנית	אבישג בטאט תאגיד:
עורך ראשי	אוריה שוחט תאגיד:

בעלי ענין בקרקע*

טבלת גושים וחלקות*

מספר גוש	חלק/ כל הגוש	מספרי חלקות בשלמותן	מספרי חלקות בחלקיותן
30910	חלק	21	

* הרשימה המלאה מפורטת בהוראות התכנית / בהודעה שפורסמה בעיתונות וברשומות

תרשים התמצאות - קנ"מ 1:1250

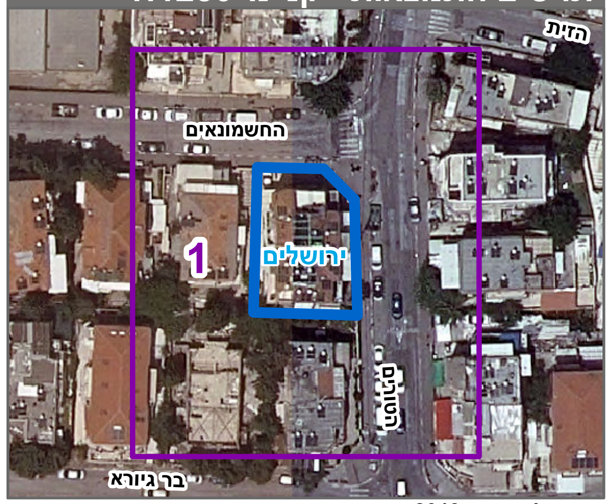

שנת צילום אויר: 2019