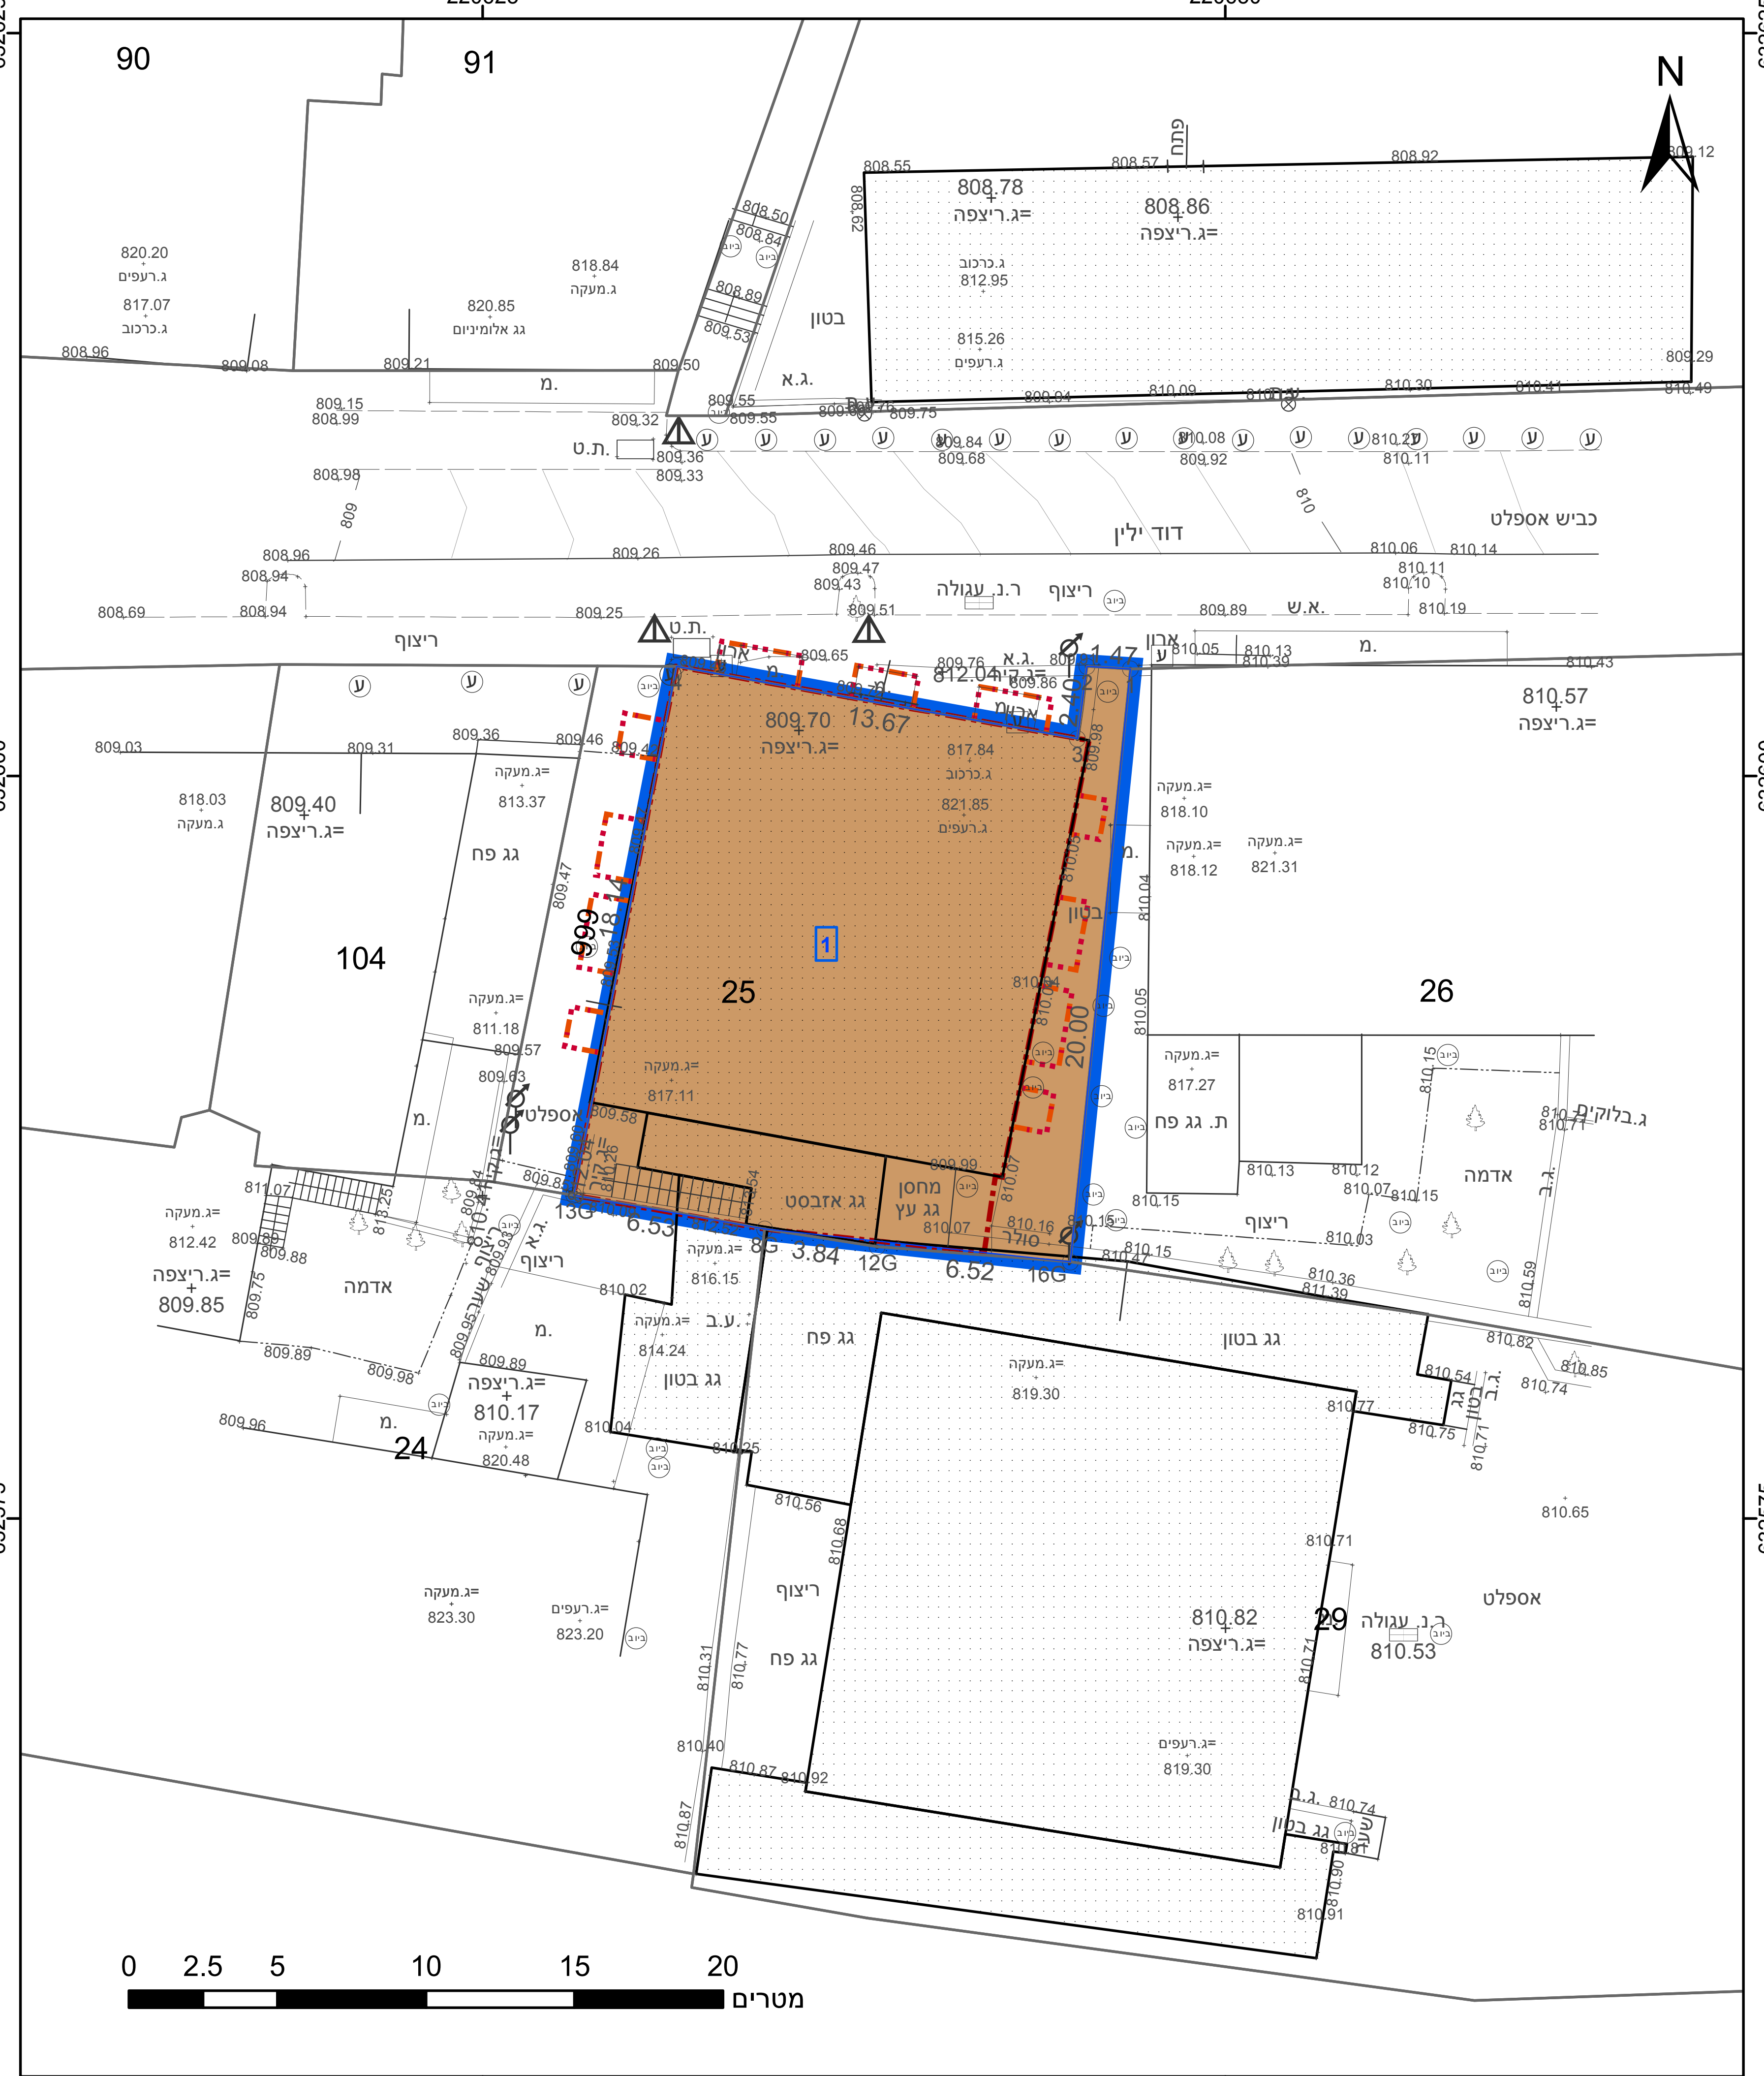

מקרא

גבול התכנית	תא שטח ומספרו
גבול גוש ומספרו (גוש 1234)	מספר הדרך / קווי בנין / רוחב הדרך
גבול חלקה ומספרה (5)	

- מבנים ומוסדות ציבור
- קו בנין עילי
- קו-בנין

חוק התכנון והבנייה, התשכ"ה - 1965
תכנית מתאר מקומית

מס' 101-0995456

הפיכת מבנה מגורים למבנה ציבור ותוספת קומה ברח' דוד ילין 5, זכרון משה.

תשריט מצב מוצע גיליון 1 מתוך 1

מחוז	ירושלים
מרחב תכנון מקומי	ירושלים
רשות מקומית	ירושלים
ישוב	ירושלים
תכנית בסמכות	מחוזית
איחוד וחלוקה	ללא איחוד וחלוקה
היתרים או הרשאות	תכנית שמכוחה ניתן להוציא היתרים או הרשאות
מונה תדפיס התשריט	9
מועד הפקה	11/01/2022 19:15
שטח התכנית	0.395 דונם
קנה מידה	1:250

שמות*

מגיש תכנית	תאגיד: אור חיה המרכז לאישה היהודיה
עורך ראשי	אוריה שוהט תאגיד:

אישורים בתכנית מס' 101-0995456

מינהל התכנון
חוק התכנון והבניה, התשכ"ה - 1965
מחוז ירושלים
הוועדה המחוזית החליטה ביום :
16/11/2021
להפקיד את התכנית
06/02/2
יו"ר הוועדה המחוזית

הריני מצהיר בזאת כי המפה הטופוגרפית/המצבית המהווה רקע לתכנית זו, נערכה על ידי ביום 14.04.21 והיא הוכנה לפי הוראות נוהל מבא"ת ובהתאם להוראות החוק ולתקנות המודדים שבתוקף. דיוק הקו הכחול והקדסטר: מדידה אנליטית מלאה ברמת תצ"ר

אלסטר ראובן	502
שם המודד	מספר רשיון
חתימה	תאריך

בעלי ענין בקרקע*

טבלת גושים וחלקות*

מספר גוש	חלק/ כל הגוש	מספרי חלקות בשלמותן	מספרי חלקות בחלקיותן
30066	חלק		24-25

* הרשימה המלאה מפורטת בהוראות התכנית / בהודעה שפורסמה בעיתונות וברשומות

תרשים התמצאות - קנ"מ 1:1250

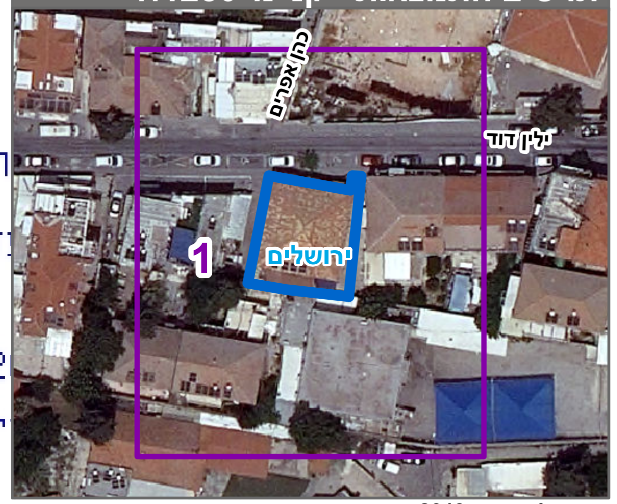

שנת צילום אויר: 2019