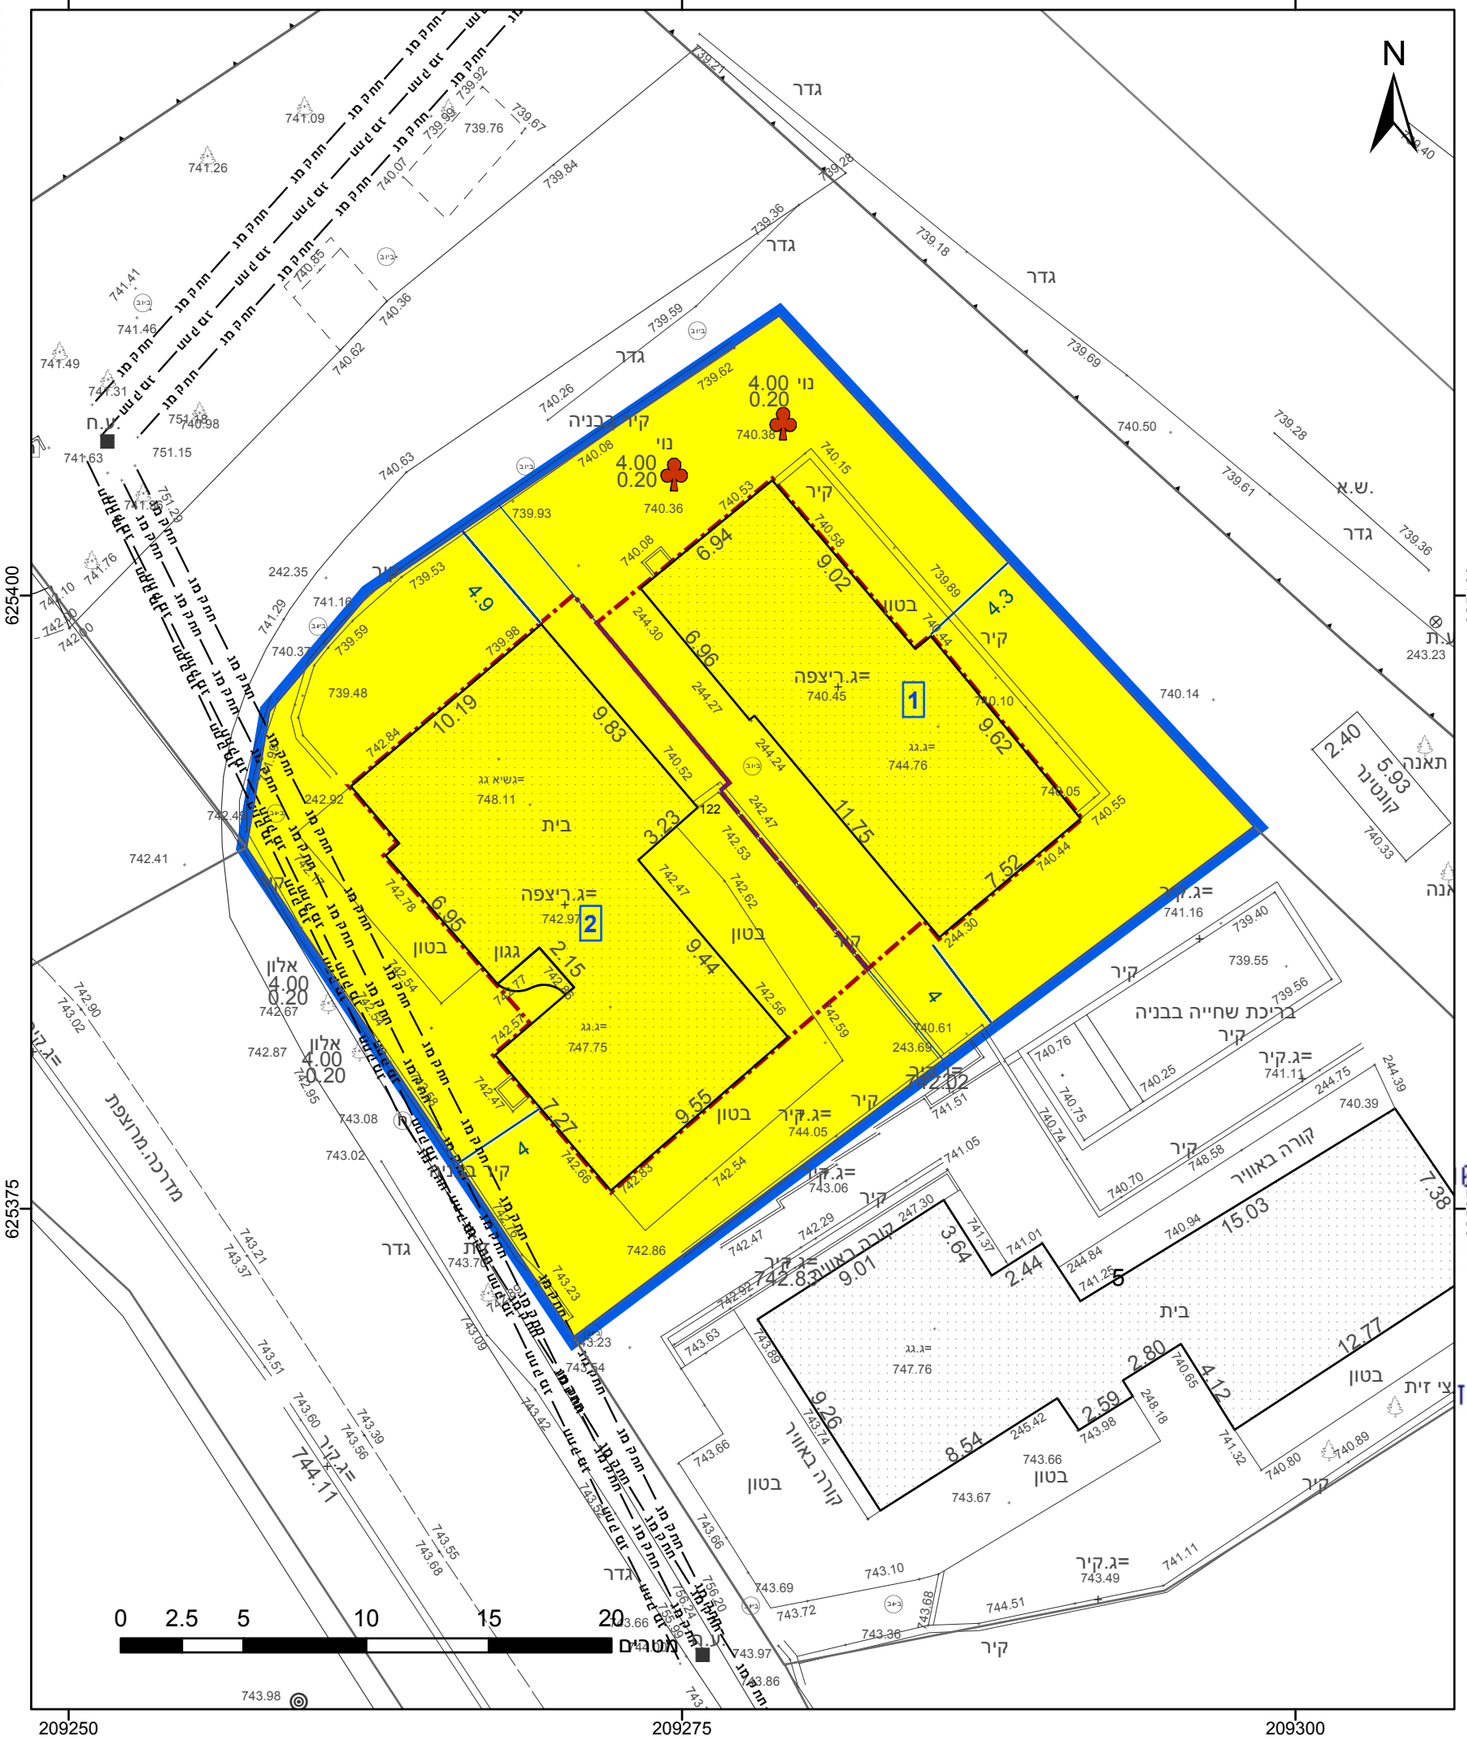

מקרא

גבול התכנית	תא שטח ומספרו
גבול גוש ומספרו	גוש 1234
גבול חלקה ומספרה	5
מספר הדרך	1
קווי בנין	2
רוחב הדרך	3
מגורים א	
מידות	
קו-בנין	
עץ/עצים לשימור	

אישורים בתכנית מס' 151-0846733

מינהל התכנון
חוק התכנון והבניה, התשכ"ה - 65
מחוז ירושלים
הוועדה המחוזית החליטה ביום
07/03/2021
להפקיד את התכנית
06/02/2022
תאריך יו"ר הוועדה המחוז

הריני מצהיר בזאת כי המפה הטופוגרפית/המצבית המהווה רקע לתכנית זו, נערכה על ידי ביום 01.01.2022 והיא הוכנה לפי הוראות נוהל מבא"ת ובהתאם להוראות החוק ולתקנות המודדים שבתוקף. דיוק הקו הכחול והקדסטר: קו כחול (בלבד) ברמה אנליטית

עלי קשקוש	1199
שם המודד	מספר רשיון
חתימה	תאריך

חוק התכנון והבנייה, התשכ"ה - 1965
תכנית מתאר מקומית

מס' 151-0846733

תוספת בניה ויח"ד ברחוב דפנה מגרש 101, צור הדסה

תשריט מצב מוצע	גיליון 1 מתוך 1
מחוז	ירושלים
מרחב תכנון מקומי	מטה יהודה
רשות מקומית	מטה יהודה
ישוב	צור הדסה
תכנית בסמכות	מחוזית
איחוד וחלוקה	איחוד ו/או חלוקה בהסכמת כל הבעלים בכל תחום התכנית/בחלק מתחום התכנית
היתרים או הרשאות	תכנית שמכוחה ניתן להוציא היתרים או הרשאות
מונה תדפיס התשריט	18
מועד הפקה	19/01/2022 17:56
שטח התכנית	0.92 דונם קנה מידה 1:250

שמות*

מגיש תכנית	איתי אטיאס תאגיד:
מגיש תכנית	מור אטיאס תאגיד:
מגיש תכנית	צור אטיאס תאגיד:
עורך ראשי	מאיר יגוד תאגיד:

בעלי ענין בקרקע*

טבלת גושים וחלקות*

מספר גוש	חלק/ כל הגוש	מספרי חלקות בשלמותן	מספרי חלקות בחלקיותן
29884	חלק	122	

* הרשימה המלאה מפורטת בהוראות התכנית / בהודעה שפורסמה בעיתונות וברשומות

תרשים התמצאות - קנ"מ 1:1250

שנת צילום אויר: 2019