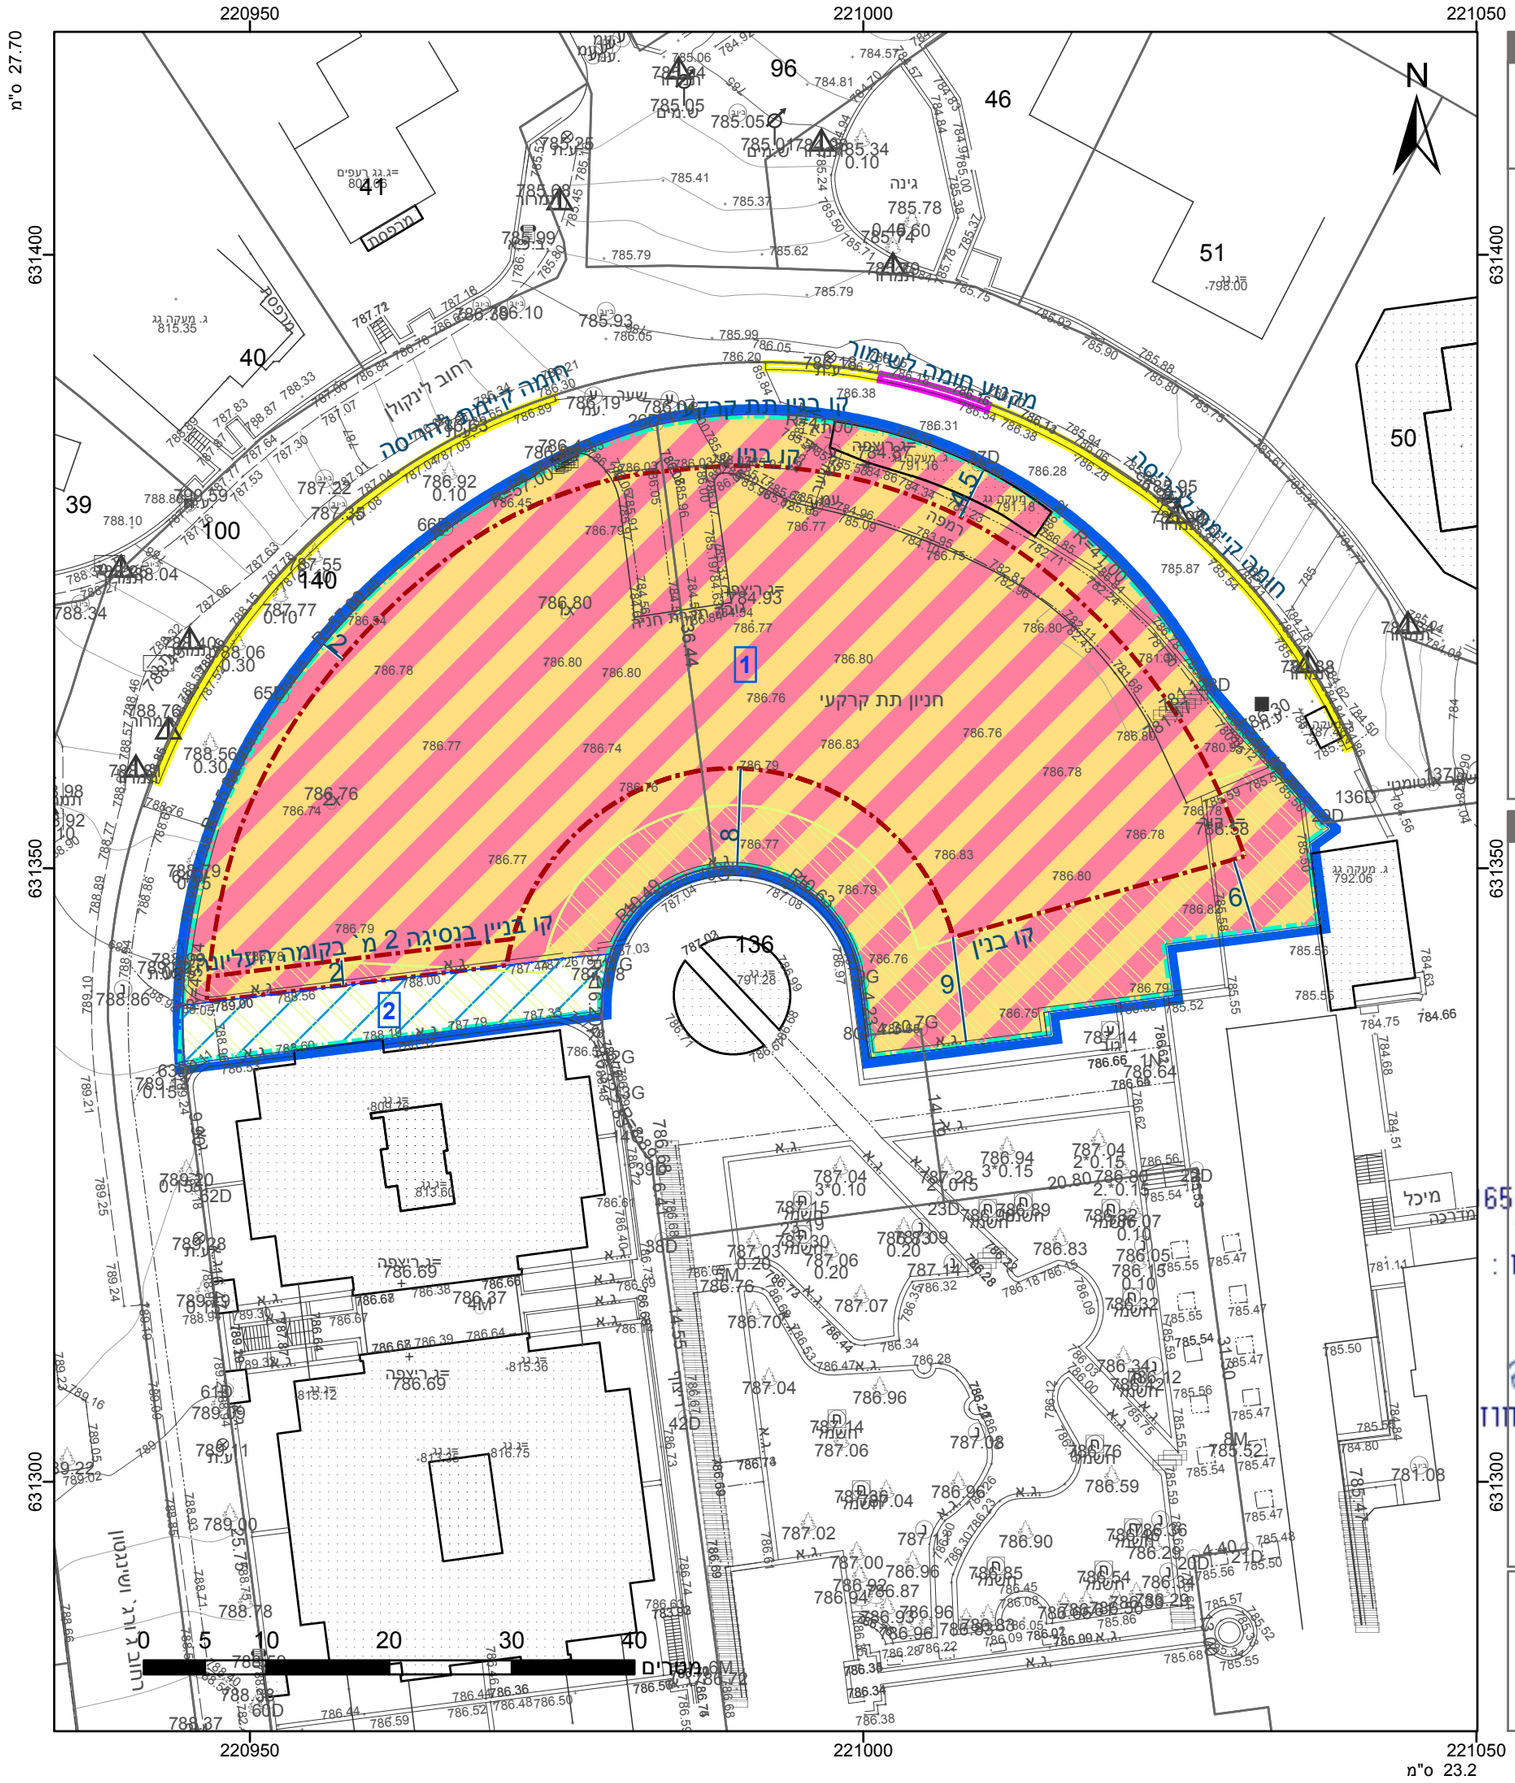
220950
221000
221050
631400
631350
631300
N
חזית קדמית
חזית לרחוב
חזית לרחוב
חזית לרחוב
מקטע חזית לשימור
קו בנין
קו בנין
קו בנין
קו בנין
קו בנין בנסיגה 2 מ' בקומה
חניון תת קרקעי
רחוב לינקולן
מגרש חניון
מגרש מגורים
מגרש מגורים
מגרש מגורים