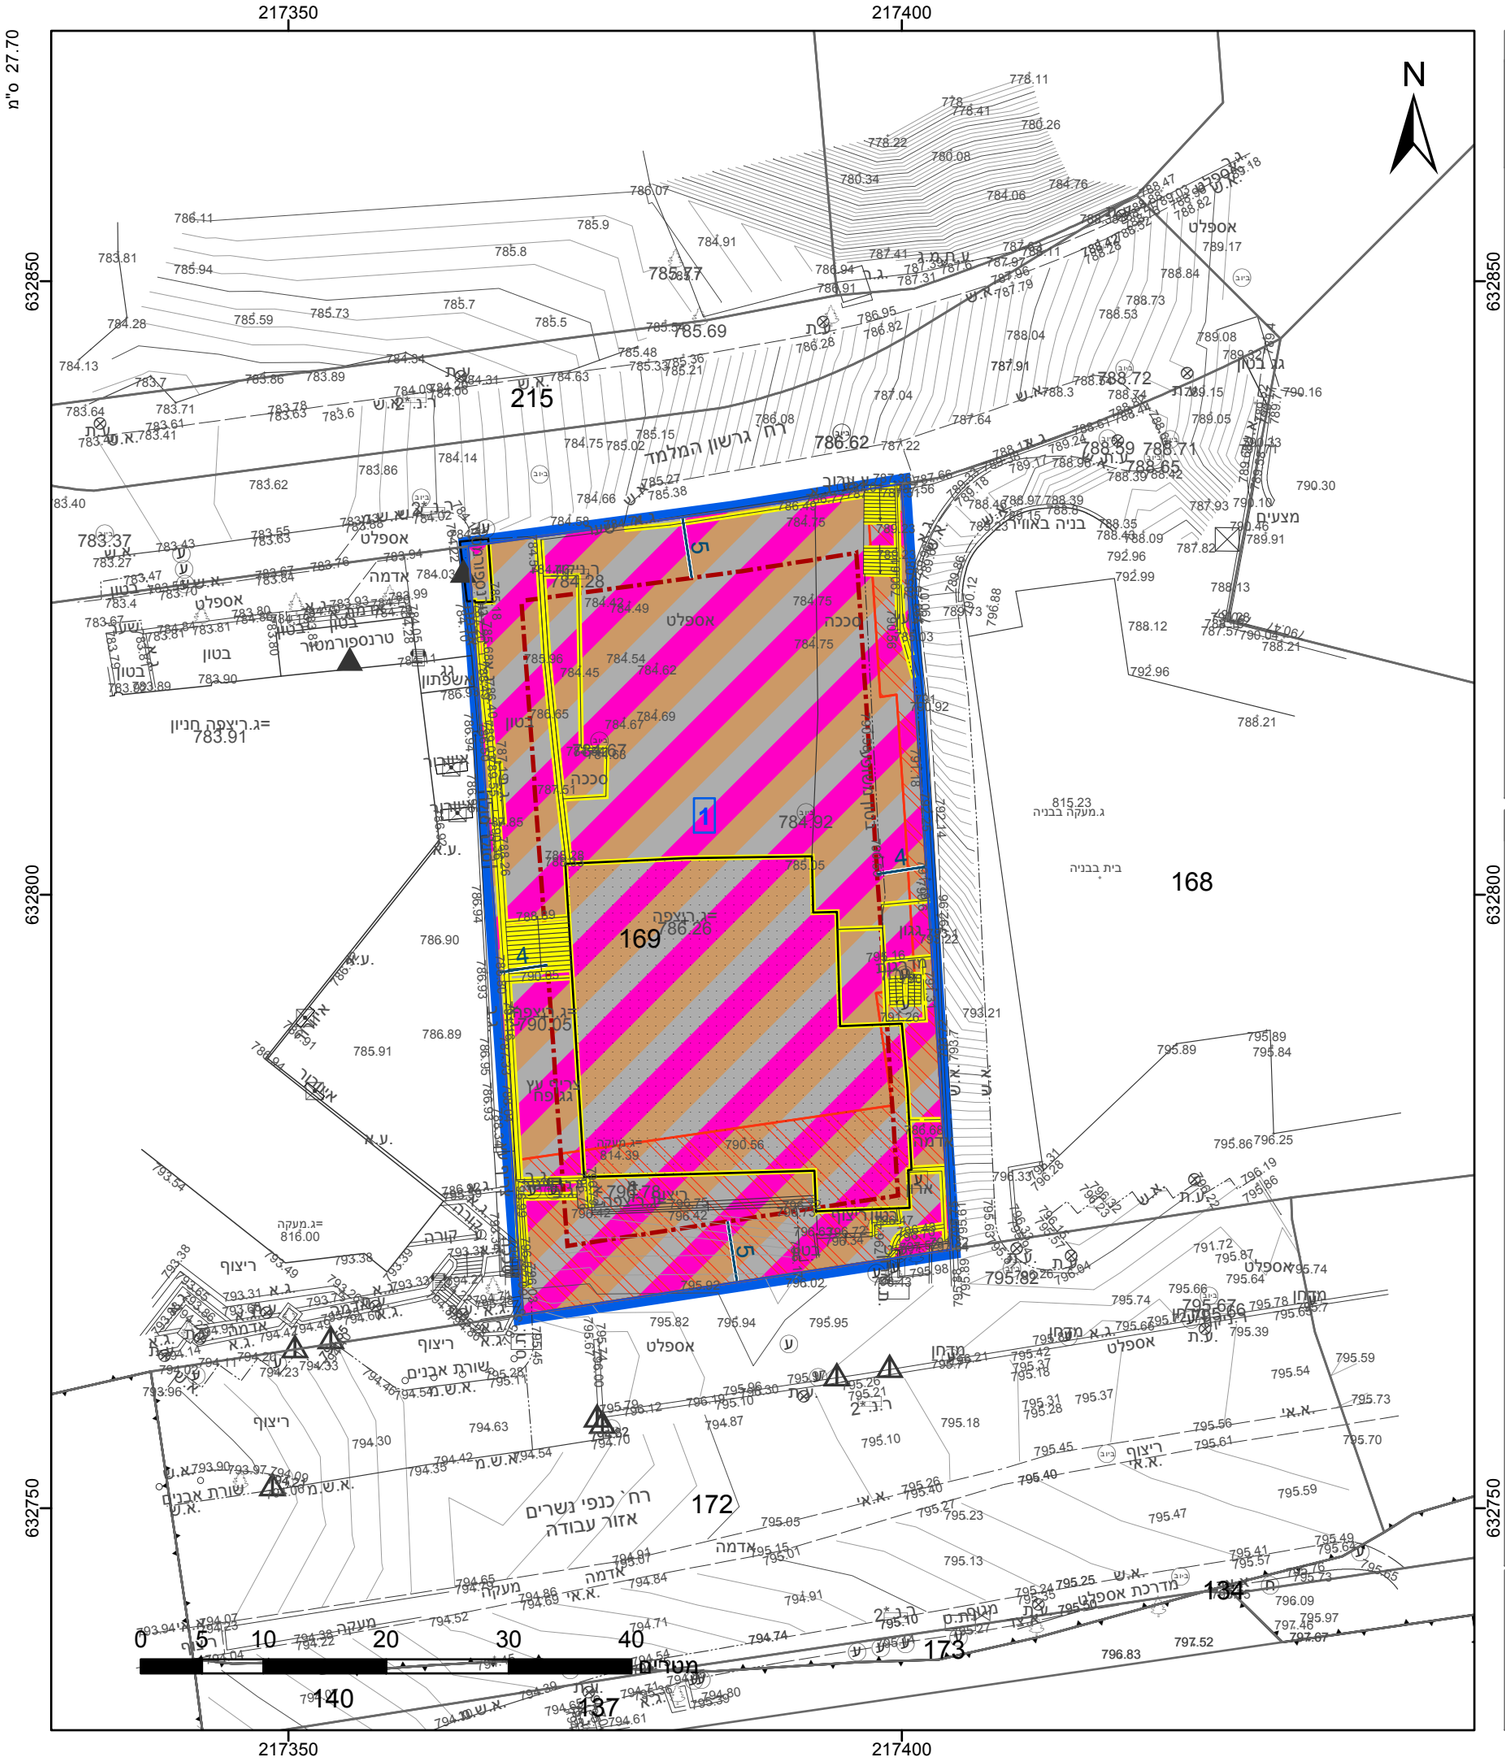

מקרא

- גבול התכנית
- גבול גוש 1234 ומספרו
- גבול חלקה 5 ומספרה
- תא שטח 1 ומספרו
- מספר הדרך / קווי בנין / רוחב הדרך
- מסחר,תעסוקה ומבנים ומוסדות צבור
- זיקת-הנאה למעבר רגלי
- קו-בנין
- להריסה
- מידות

אישורים בתכנית מס' 101-0930081

מינהל התכנון
התכנון והבניה, התשכ"ה - 1965
מחוז ירושלים
ועדה המחוזית החליטה ביום :
04/07/2021

הוראות מצורפות בזאת: הוראות הטופוגרפיה/המצבית המהווה רקע לתכנית זו, נערכה על ידי ביום 12.11.2020 והיא הוכנה לפי הוראות נוהל מבא"ת המתאים להוראות החוק ולתקנות המודדים שבתוקף. דיוק הקו הכחול והקלסטר: מדידה אנליטית מלאה ברמת תצ"ר

אהוד קראוס	1363
שם המודד	מספר רשיון
חתימה	תאריך

חוק התכנון והבנייה, התשכ"ה - 1965
תכנית מתאר מקומית

מס' 101-0930081

מגדל סלמר פיתוח למסחר תעסוקה מבנים ומוסדות ציבור על ציר הרק"ל

תשריט מצב מוצע	גיליון 1 מתוך 1
מחוז	ירושלים
מרחב תכנון מקומי	ירושלים
רשות מקומית	ירושלים
ישוב	ירושלים
תכנית בסמכות	מחוזית
איחוד וחלוקה	ללא איחוד וחלוקה
היתרים או הרשאות	תכנית שמכוחה ניתן להוציא היתרים או הרשאות
מונה תדפיס התשריט	11
מועד הפקה	21/07/2022 14:50
שטח התכנית	2.21 דונם — קנה מידה 1:500

שמות*

מגיש תכנית	מייצג בא כח, יעקב ונגרובסקי תאגיד: סלמר פיתוח בע"מ
עורך ראשי	אדר' יגאל לוי תאגיד: אדריכלים ומתכנני ערים
יזם	סלמר פיתוח בע"מ סלמר פיתוח בע"מ תאגיד: סלמר פיתוח בע"מ

בעלי ענין בקרקע*

טבלת גושים וחלקות*

מספר גוש	חלק/ כל הגוש	מספרי חלקות בשלמותן	מספרי חלקות בחלקיותן
30269	חלק	169	

* הרשימה המלאה מפורטת בהוראות התכנית / בהודעה שפורסמה בעיתונות וברשומות

תרשים התמצאות - קנ"מ 1:2500

שנת צילום אויר: 2019

מספר תכנית: 101-0930081, מספר גירסת תשריט: 11