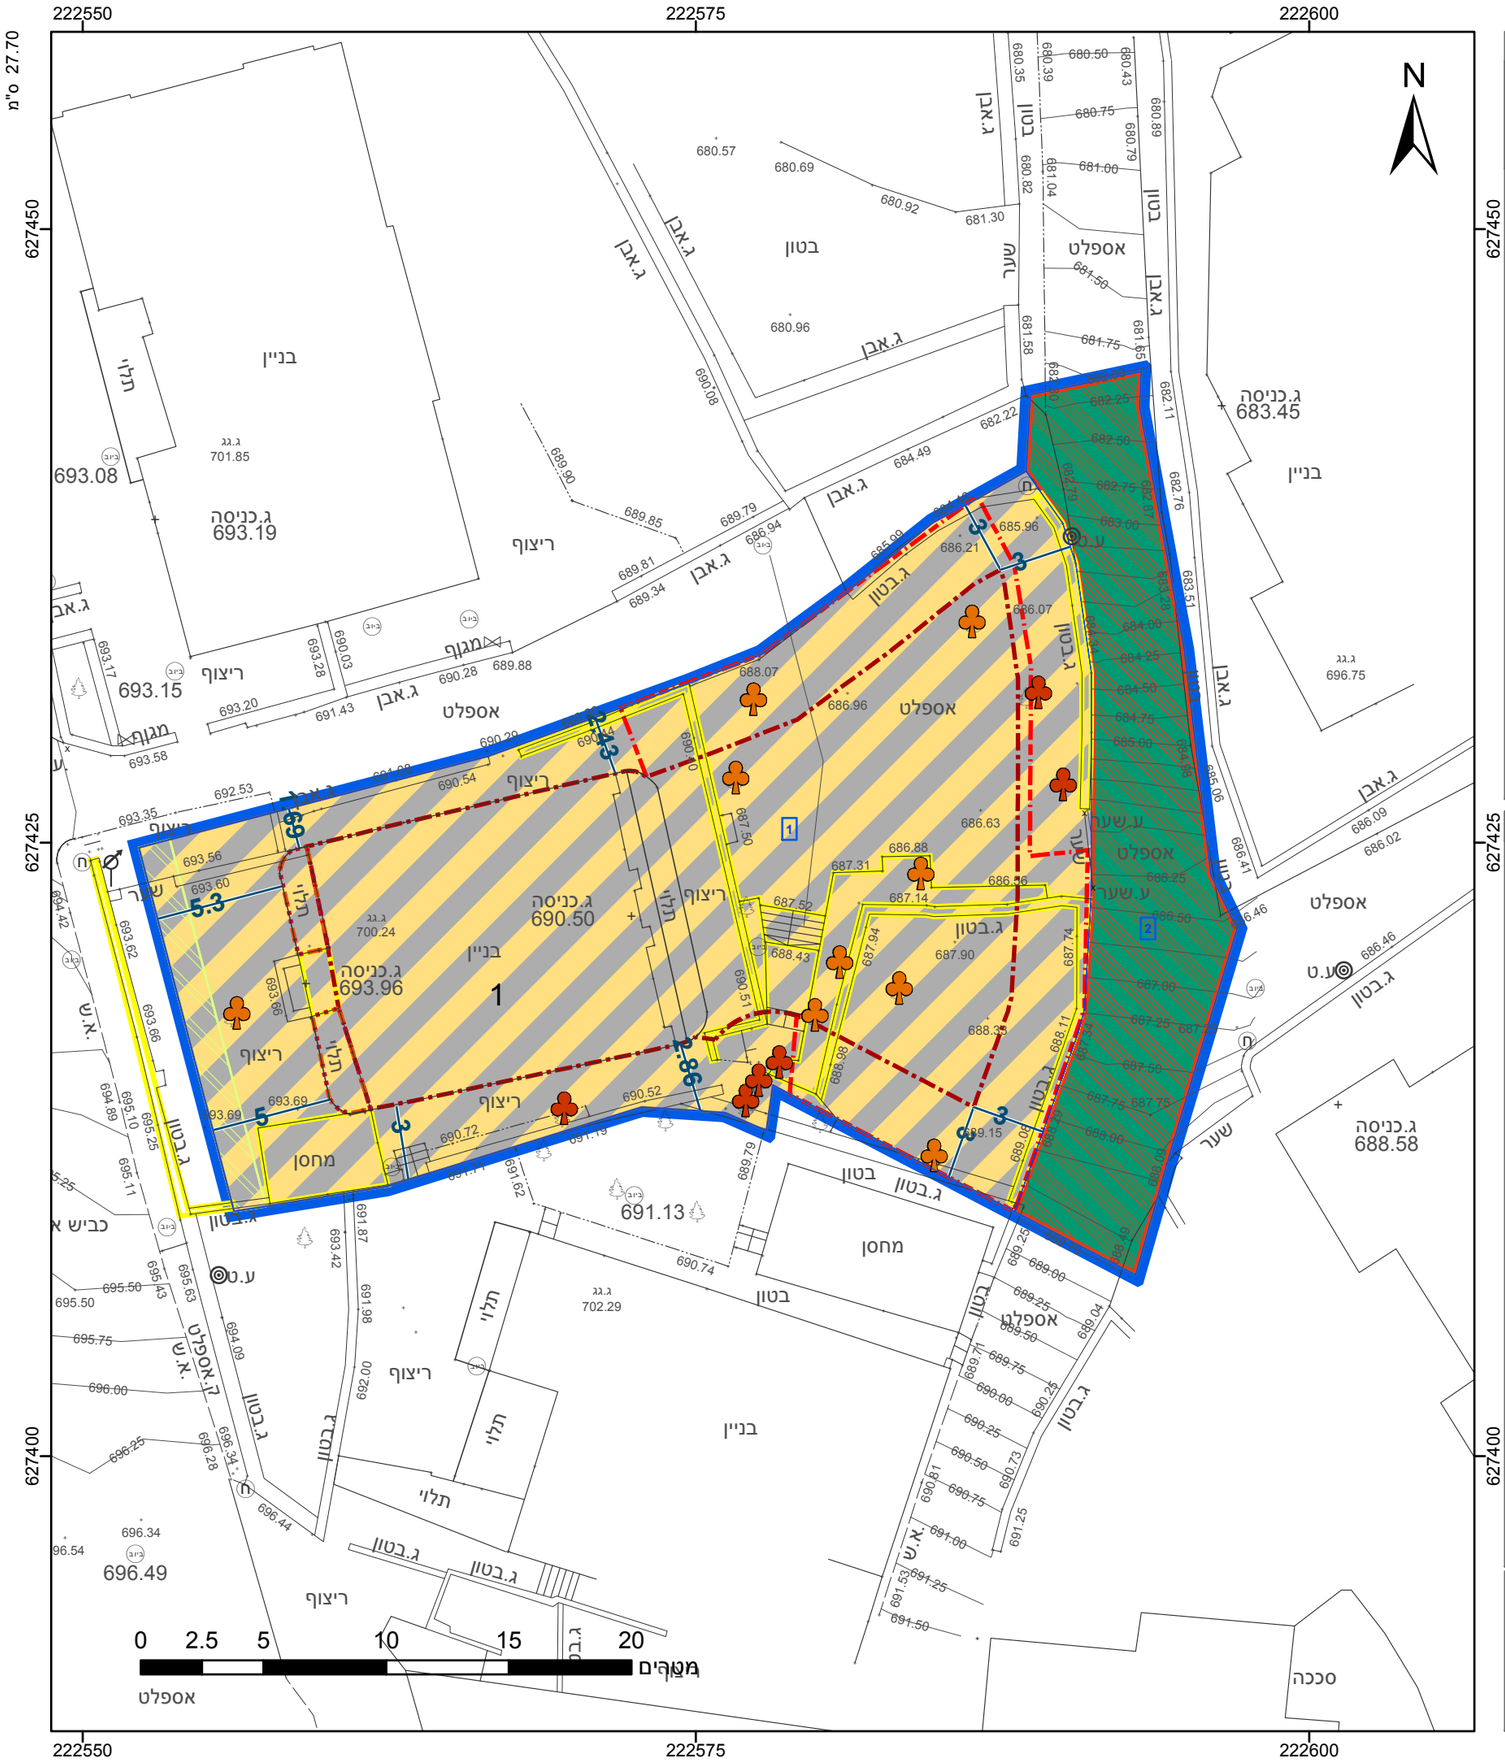

מקרא

- גבול התכנית
- גבול גוש ומספרו: 1234
- גבול חלקה ומספרה: 5
- תא שטח ומספרו: 1
- מספר הדרך / קווי בנין / רוחב הדרך: 1 / 2 / 3 / 4
- שביל
- מגורים ומסחר
- זיקת הנאה למעבר ברכב
- זיקת הנאה למעבר רגלי
- מבנה להריסה
- קו-בנין
- קו בנין עילי
- קו בנין תחתי/תת קרקעי
- מידות
- עץ/עצים לשימור
- עץ/עצים להעתקה

אישורים בתכנית מס' 101-0938324

הריני מצהיר בזאת כי המפה הטופוגרפית/המצבית המהווה רקע לתכנית זו, נערכה על ידי ביום 17.04.2020 והיא הוכנה לפי הוראות נוהל מבא"ת ובהתאם להוראות החוק ולתקנות המודדים שבתוקף. דיוק הקו הכחול והקדסטר: מדידה אנליטית מלאה ברמת תצ"ר

אחמד דוויק	שם המודד
1387	מספר רשיון
	תאריך
	חתימה

חוק התכנון והבנייה, התשכ"ה - 1965
תכנית מתאר מקומית
מס' 101-0938324

תוספת בניה וחזית מסחרית ברח' אל מדינה אל מונוורה,שכ' צור באהר

תשריט מצב מוצע	גיליון 1	מתוך 1

מחוז	ירושלים
מרחב תכנון מקומי	ירושלים
רשות מקומית	ירושלים
ישוב	ירושלים

תכנית בסמכות	מחוזית
איחוד וחלוקה	ללא איחוד וחלוקה
היתרים או הרשאות	תכנית שמכוחה ניתן להוציא היתרים או הרשאות
מונה תדפיס התשריט	14
מועד הפקה	08/09/2022 15:04
שטח התכנית	0.876 דונם — קנה מידה 1:250

שמות*

מגיש תכנית	דרוויש עטון תאגיד:
מגיש תכנית	מחמד עטון תאגיד:
מגיש תכנית	מחמוד עטון תאגיד:
מגיש תכנית	עלא עטון תאגיד:
עורך ראשי	מחמד אבו גנאם תאגיד: משרד אדריכלים-סלטאן סלימאן

בעלי ענין בקרקע*

טבלת גושים וחלקות*

מספר גוש	חלק/ כל הגוש	מספרי חלקות בשלמותן	מספרי חלקות בחלקיותן
30786	חלק	1	

* הרשימה המלאה מפורטת בהוראות התכנית / בהודעה שפורסמה בעיתונות וברשומות

תרשים התמצאות - קנ"מ 1:1250

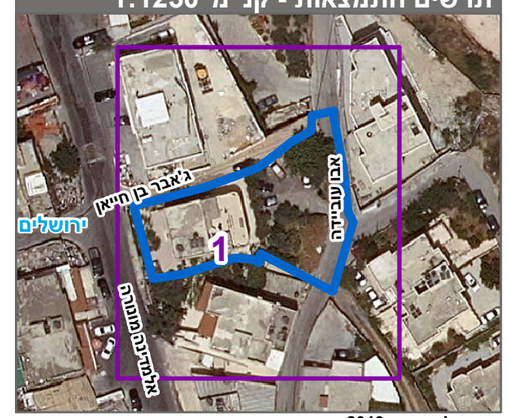

שנת צילום אויר: 2019