חוק התכנון והבנייה, התשכ"ה - 1965

תכנית מתאר מקומית

מס' 151-1028349

מרכז לוגיסטי חלקה 43 הר טוב

תשריט מצב מוצע	גיליון 1 מתוך 1
מחוז	ירושלים
מרחב תכנון מקומי	מטה יהודה
רשות מקומית	מטה יהודה
ישוב	
תכנית בסמכות	מחוזית
איחוד וחלוקה	ללא איחוד וחלוקה
היתרים או הרשאות	תכנית שמכוחה ניתן להוציא היתרים או הרשאות
מונה תדפיס התשריט	10
מועד הפקה	13/02/2023 16:36
שטח התכנית	11.322 דונם קנה מידה 1:500

אישורים בתכנית מס' 151-1028349

מינהל התכנון

חוק התכנון והבניה, התשכ"ה - 1965

מחוז ירושלים

הוועדה המחוזית החליטה ביום :

28/11/2022

להפקיד את התכנית

20/02/2023

שמות*

מגיש התכנית	כץ משה תאגיד: גוד שיא אינטרנשיונל השקעות בע"מ
עורך ראשי	ארז קלפר תאגיד: "קלפר אדריכלים"
יזם	כץ משה תאגיד: גוד שיא אינטרנשיונל השקעות בע"מ

טבלת גושים וחלקות*

מספר גוש	חלק/ כל הגוש	מספרי חלקות בשלמותן	מספרי חלקות בחלקיותן
31407	חלק		43

* הרשימה המלאה מפורטת בהוראות התכנית / בהודעה שפורסמה בעיתונות וברשומות

הריני מצהיר בזאת כי המפה הטופוגרפית/המצבית המהווה רקע לתכנית זו, נערכה על ידי ביום 01.06.21 והיא הוכנה לפי הוראות נוהל מבא"ת ובהתאם להוראות החוק ולתקנות המודדים שבתוקף. ד"יוק הקו הכחול והקדסטר:מדידה אנליטית מלאה ברמת תצ"ר

אלסטר ראובן	502		
שם המודד	מספר רשיון	חתימה	תאריך

מספר תכנית: 151-1028349, מספר גרסת תשריט: 10

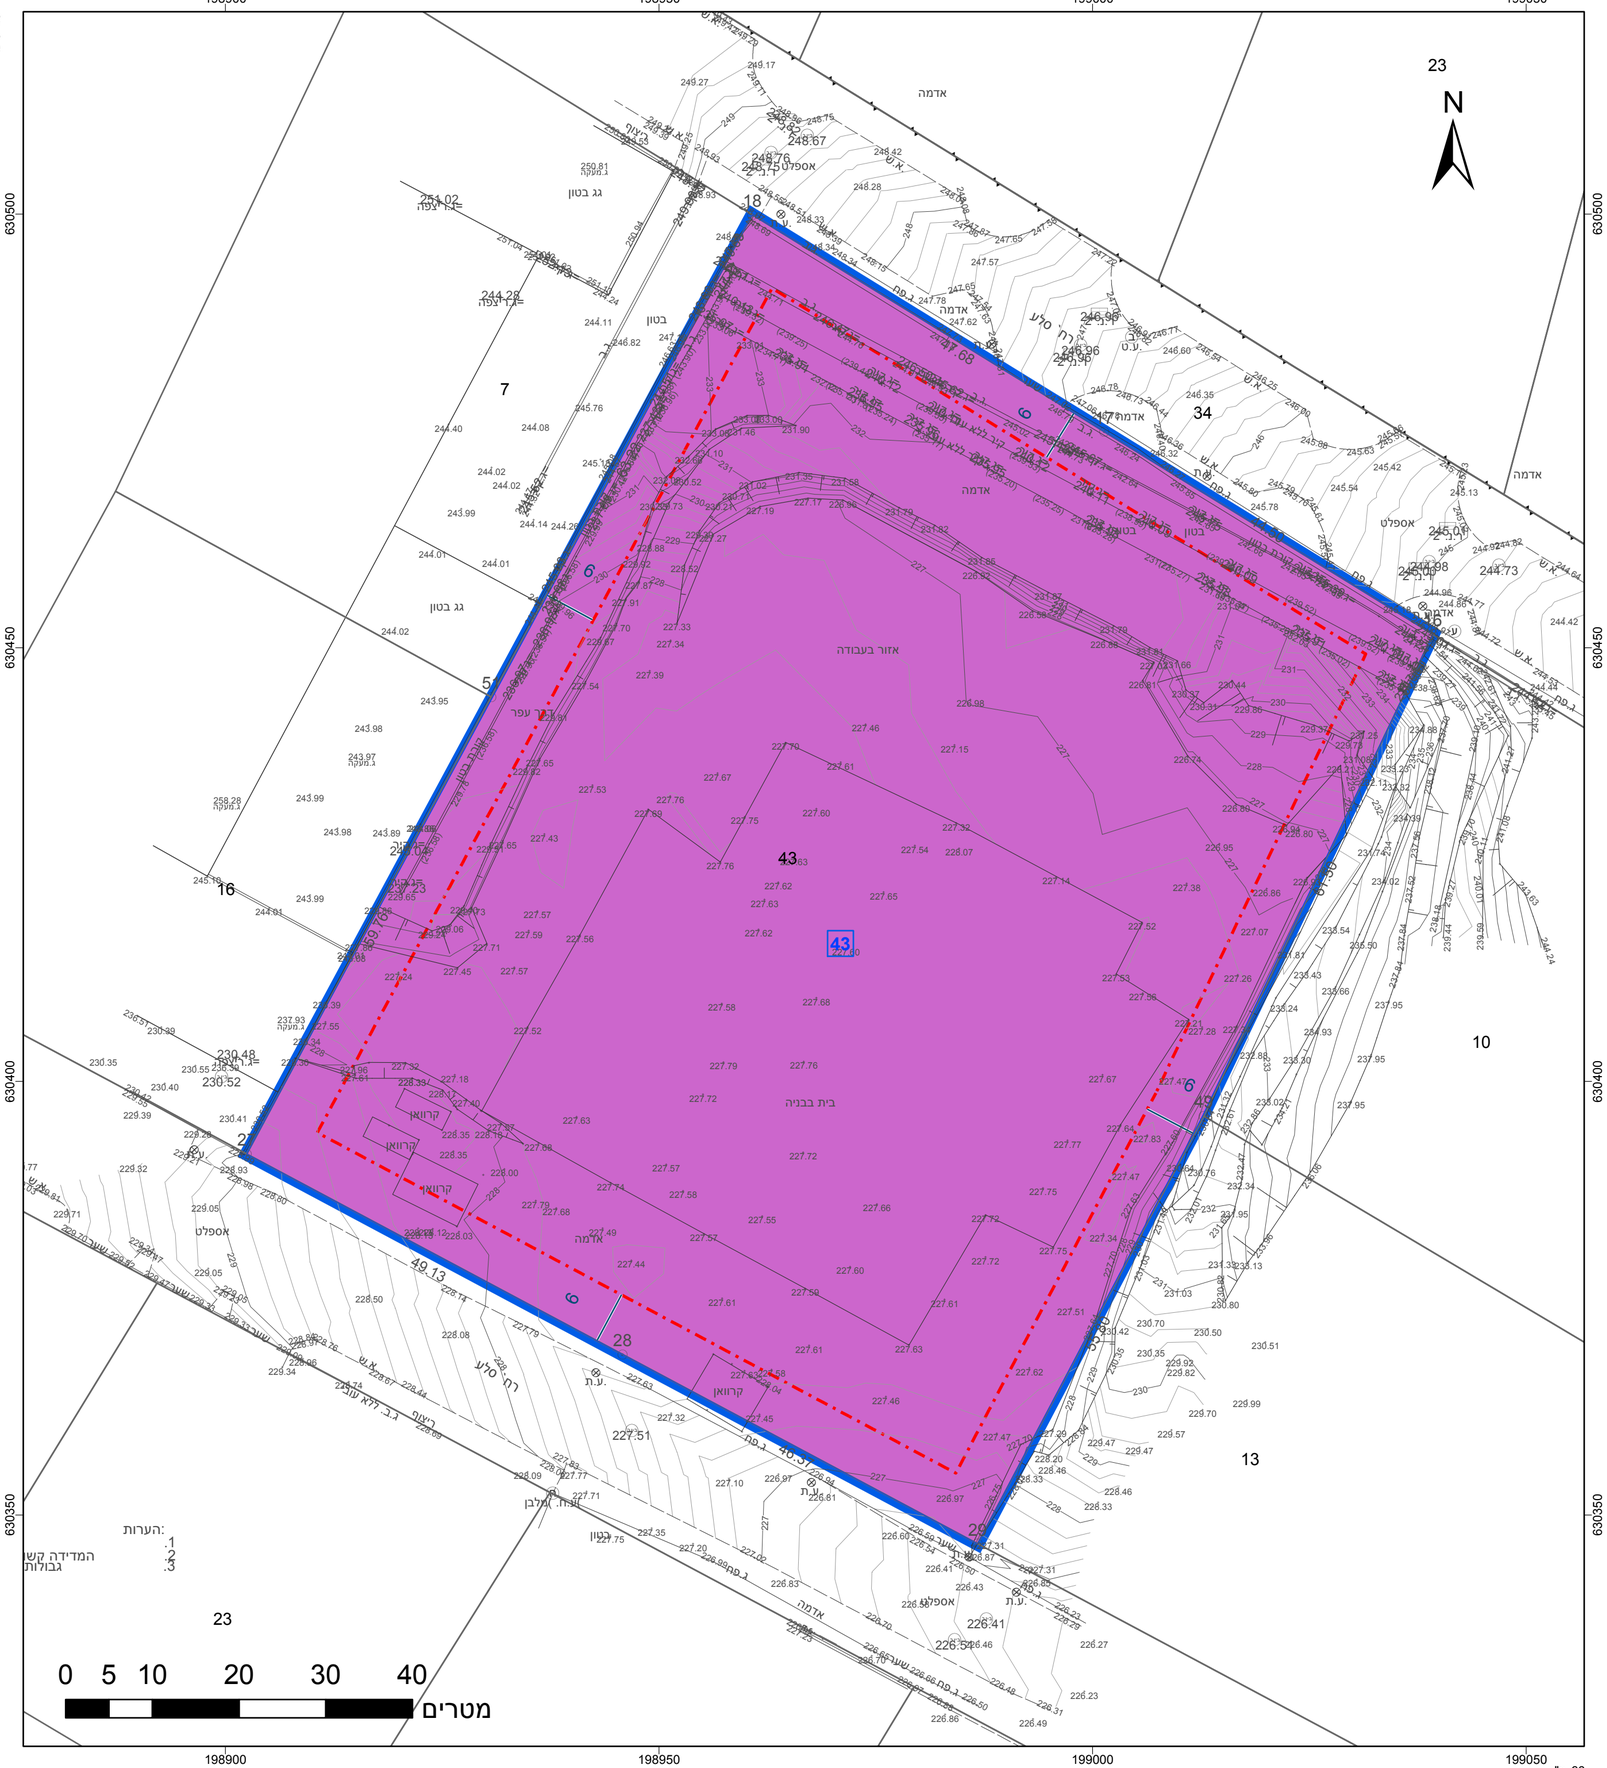

מקרא

גבול תכנית	
מס' גוש וחלקה	1234
גבול גוש וחלקה	
גבול חלקה וחלקה	
רוחב דרך	
מספר מגרש	
קו בנין	
מספר דרך	

תעשיה

קו בנין

מידות

תרשים התמצאות - קנ"מ 1:12000

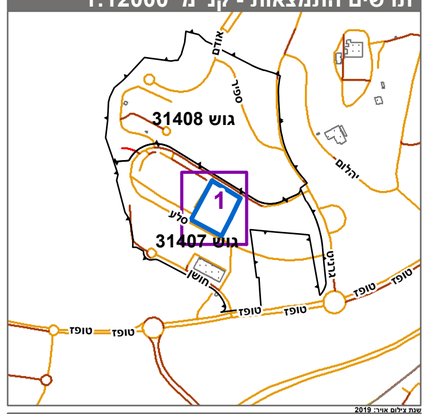

עדכון ביום אוגוסט 2019

תרשים סביבה - קנ"מ 1:3000