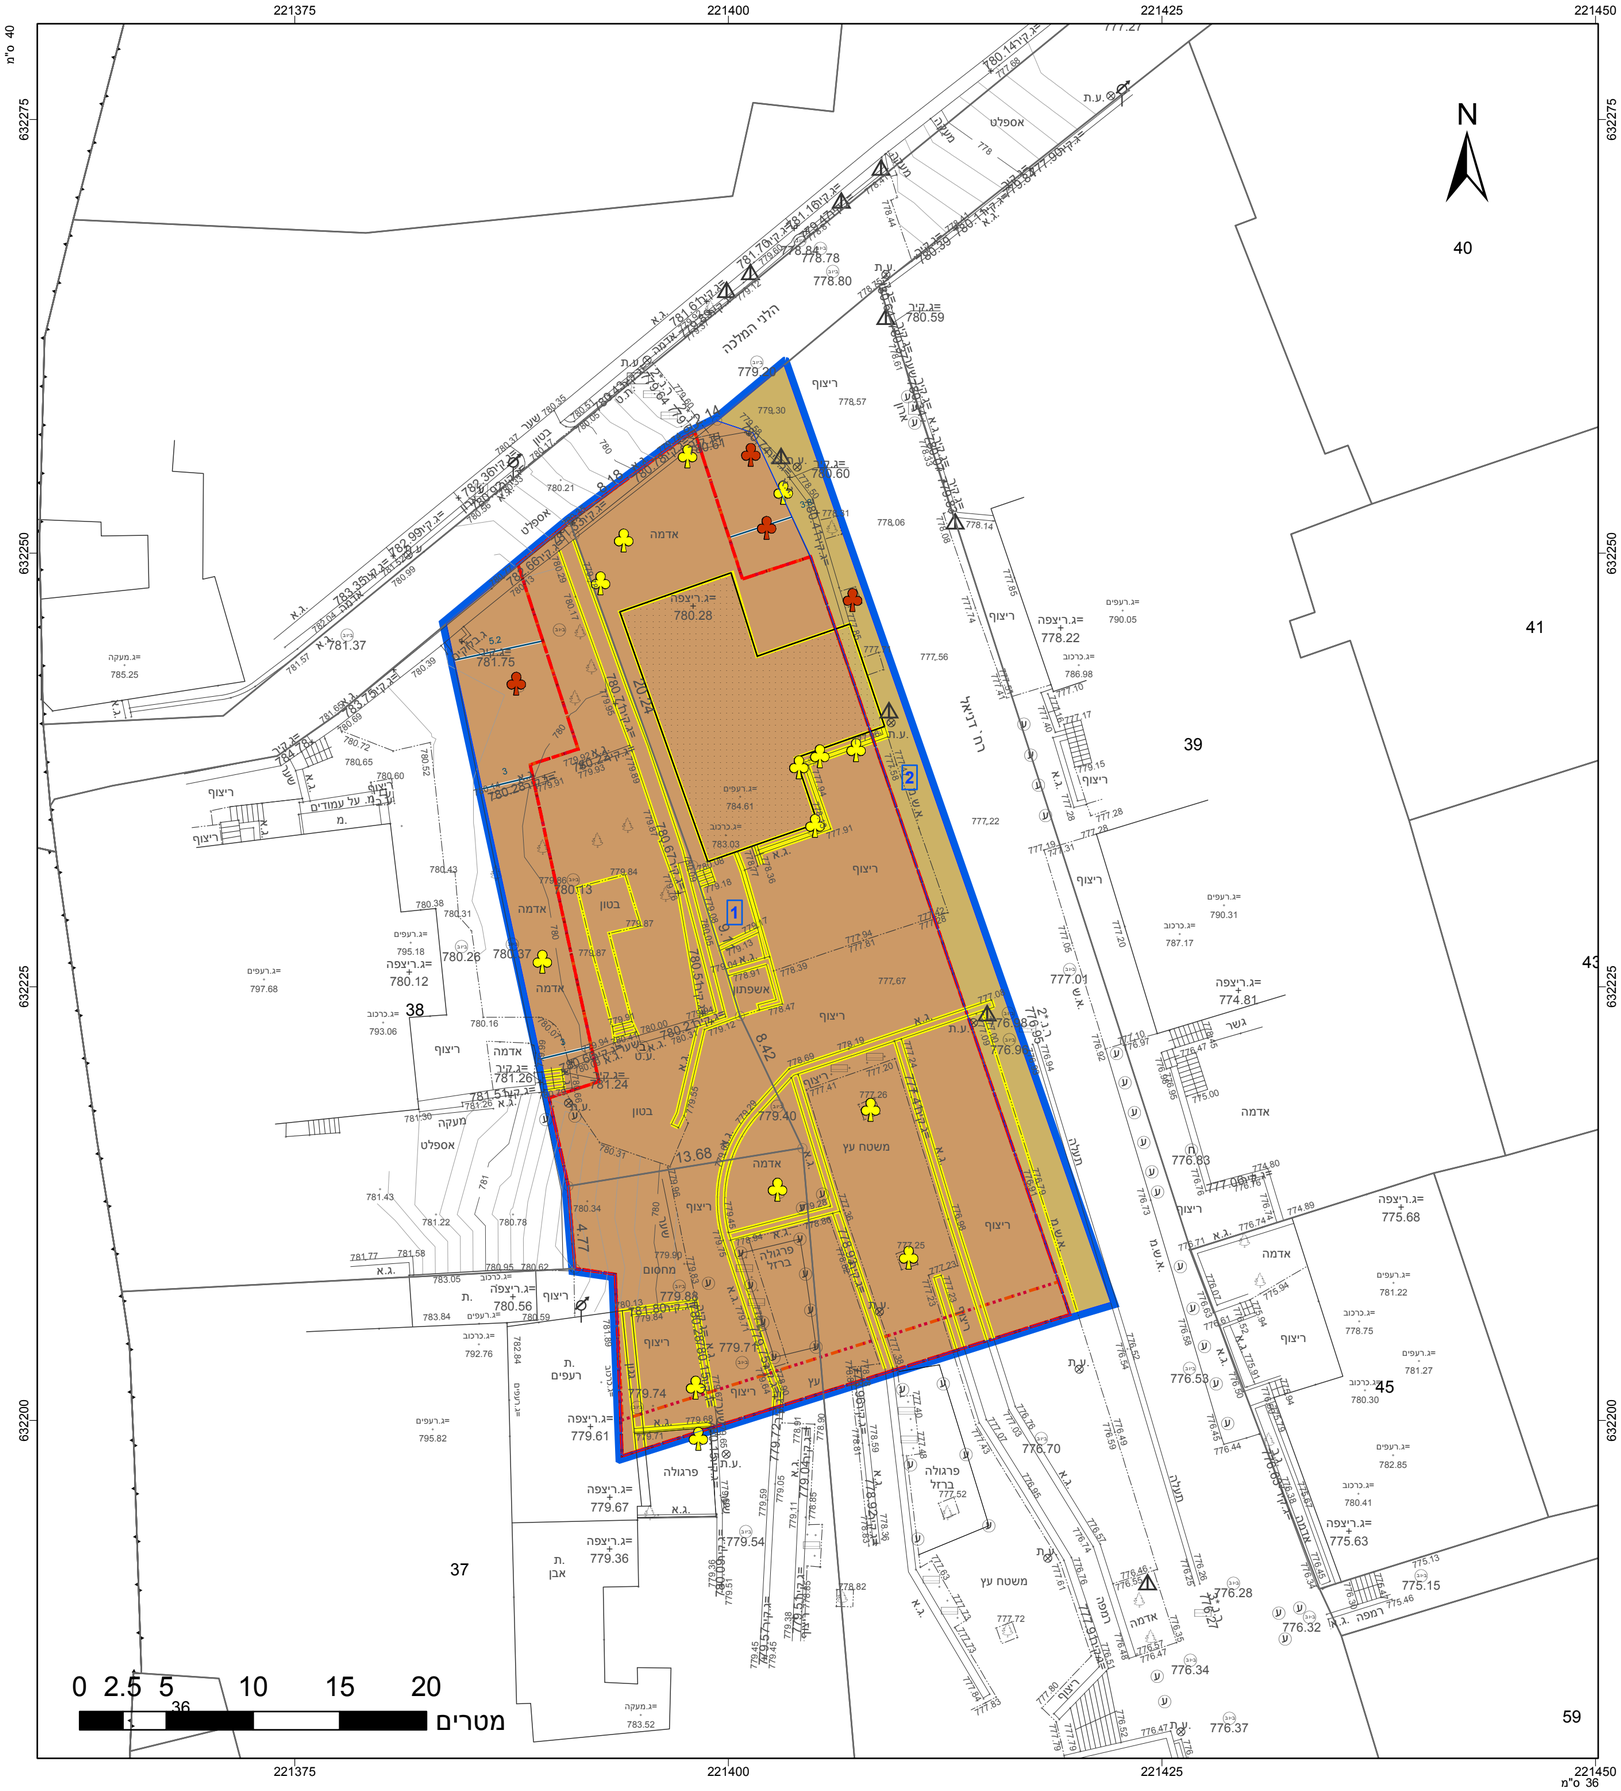

מקרא

- מבנים ומוסדות ציבור
- דרך מאושרת
- מבנה להריסה
- קו-בנין
- קו בנין עילי
- קו בנין תחתי/תת קרקעי
- להריסה
- מידות
- עץ/עצים לשימור
- עץ/עצים לכריתה

תרשים התמצאות - קנ"מ 1:6000

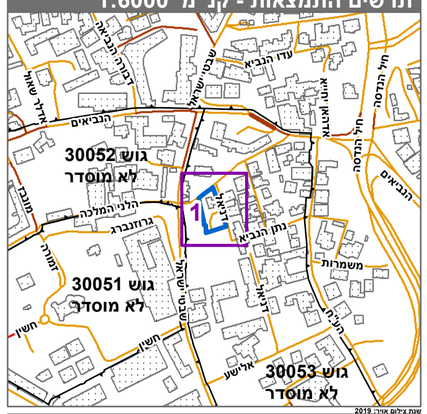
גוש 30052
לא מוסדר
גוש 30051
לא מוסדר
גוש 30053
לא מוסדר
נתן הנביא
הלוי המלכה
גרוזנברג
משמרות
חשין
אלישע
הנביאים
חיל הנסיה
עדו הנביא
אחיה השילוני
אחיה הנביא
אדיר שאול
מונבז
חומרה
מגדל דוד
מגדל אבשלום
מגדל אלעזר
מגדל אבנר
מגדל אבנר
מגדל אבנ