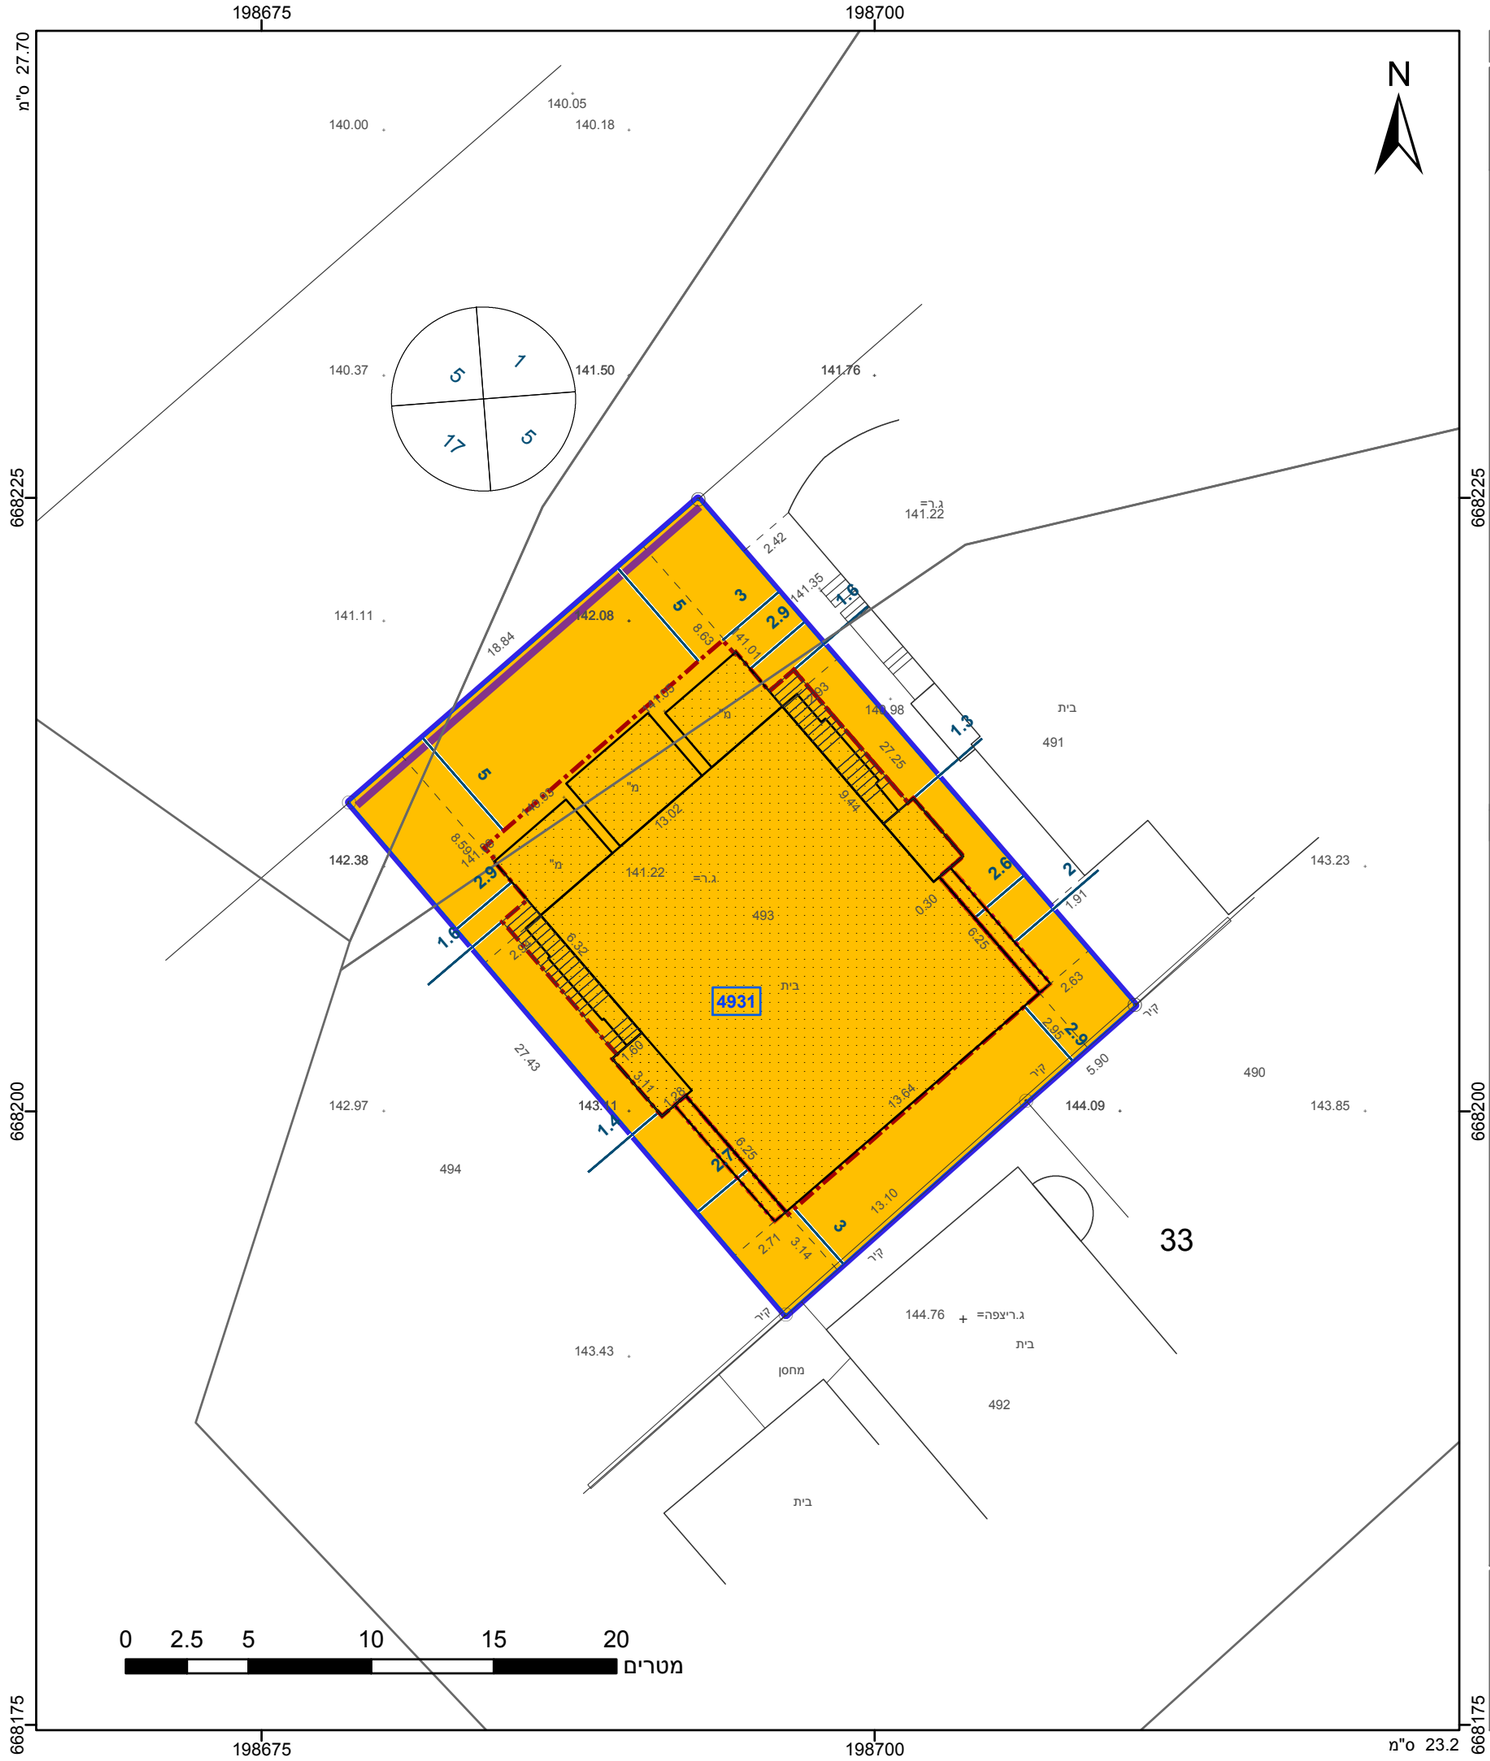


## מקרא

- גבול התכנית
- תא שטח ומספרו
- גוש 1234 גבול גוש ומספרו
- 5 גבול חלקה ומספרה
- מספר הדרך / קווי בנין / רוחב הדרך
- מגורים ב
- קו-בנין
- קו בנין עילי
- חזית מסחרית
- מידות

## אישורים

הריני מצהיר בזאת כי המפה הטופוגרפית/המצבית המהווה רקע לתכנית זו, נערכה על ידי ביום 7.4.2018 והיא הוכנה לפי הוראות נוהל מבא"ת ובהתאם להוראות החוק ולתקנות המודדים שבתוקף. דיוק הקו הכחול והקדסטר: מדידה אנליטית מלאה ברמת תצ"ר

| | |
|---|---|
| בדיר מוחמד | 708 |
| שם המודד | מספר רשיון |
| חתימה | תאריך |

חוק התכנון והבנייה, התשכ"ה - 1965
תכנית מפורטת

# מס' 451-0665117

# אישור מבנה על פי הקיים

| תשריט מצב מוצע | גיליון 1 מתוך 1 |
|---|---|
| מחוז | מרכז |
| מרחב תכנון מקומי | קסם |
| רשות מקומית | כפר קאסם |
| ישוב | |
| תכנית בסמכות | מקומית |
| איחוד וחלוקה | ללא איחוד וחלוקה |
| היתרים או הרשאות | תכנית שמכוחה ניתן להוציא היתרים או הרשאות |
| מונה תדפיס התשריט | 2 |
| מועד הפקה | 13/11/2018 14:18 |
| שטח התכנית | 0.518 דונם — קנה מידה 1:250 |

## שמות*

| | |
|---|---|
| מגיש תכנית | מוחמד צרצור<br>תאגיד: |
| מגיש תכנית | מחמוד צרצור<br>תאגיד: |
| עורך ראשי | פארוק גרה<br>תאגיד: פארוק גרה |
| יזם | מוחמד צרצור<br>תאגיד: |
| יזם | מחמוד צרצור<br>תאגיד: |
| בעלים | מוחמד צרצור<br>תאגיד: |
| בעלים | מחמוד צרצור<br>תאגיד: |

## טבלת גושים וחלקות*

| מספר גוש | חלק/ כל הגוש | מספרי חלקות בשלמותן | מספרי חלקות בחלקיותן |
|---|---|---|---|
| 8882 | חלק | | 31-33 |

* הרשימה המלאה מפורטת בהוראות התכנית / בהודעה שפורסמה בעיתונות וברשומות

## תרשים התמצאות 1:1500

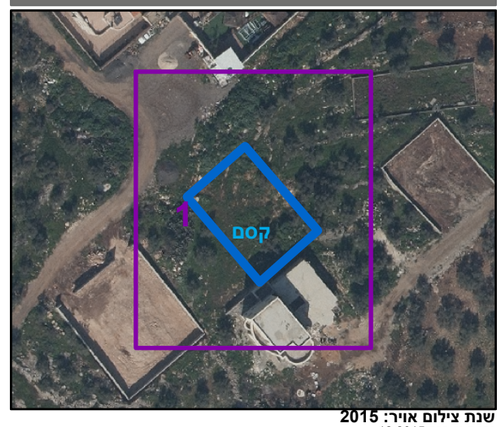


שנת צילום אויר: 2015
גרסת מערכת 12.2015