חוק התכנון והבנייה, התשכ"ה - 1965

תכנית מפורטת

מס' 455-0698852

ממ/מק/4220 תוספת שטח במרתף דוכיפת
פינת העגורים סביון

תשריט מצב מוצע	גיליון 1 מתוך 1
מחוז	מרכז
מרחב תכנון מקומי	מצפה אפק
רשות מקומית	סביון
ישוב	סביון
תכנית בסמכות	מקומית
איחוד וחלוקה	ללא איחוד וחלוקה
היתרים או הרשאות	תכנית שמכוחה ניתן להוציא היתרים או הרשאות
מונה תדפיס התשריט	14
מועד הפקה	05/05/2019 19:55
שטח התכנית	1.021 דונם קנה מידה 1:250

אישורים בתכנית מס' 455-0698852

שמות*

מגיש התכנית	יהודה אדרי תאגיד:
מגיש התכנית	מרום עמית תאגיד:
עורך ראשי	אודי גלעדי תאגיד:
יזם	יהודה אדרי תאגיד:
יזם	מרום עמית תאגיד:

בעלי ענין בקרקע*

טבלת גושים וחלקות*

מספר גוש	חלק/ כל הגוש	מספרי חלקות בשלמות	מספרי חלקות בחלקיות
7253	חלק	52	

* הרשימה המלאה מפורטת בהוראות התכנית / בהודעה שפורסמה בעיתונות וברשומות

הריני מצהיר בזאת כי המפה הטופוגרפית/המצבית המהווה רקע לתכנית זו, נערכה על ידי ביום 28.10.2018 והיא הוכנה לפי הוראות נוהל מבא"ת ובהתאם להוראות החוק ולתקנות המודדים שבתוקף. דיוק הקו הכחול והקדסטר: מדידה אנליטית מלאה ברמת תצ"ר

לייפמן ליאוניד	832		
שם המודד	מספר רשיון	חתימה	תאריך

מספר תכנית: 455-0698852, מספר גירסת תשריט: 14

מקרא

גבול תכנית
תא שטח ומספרו 140
גוש 1234 גבול גוש ומספרו
גבול חלקה ומספרה 5
רוחבת דרך
מספר הדרך
קו בנין
רוחב הדרך

מגורים א
קו-בנין
מידות

תרשים התמצאות - קנ"מ 1:6000

שנת צילום אויר: 2015
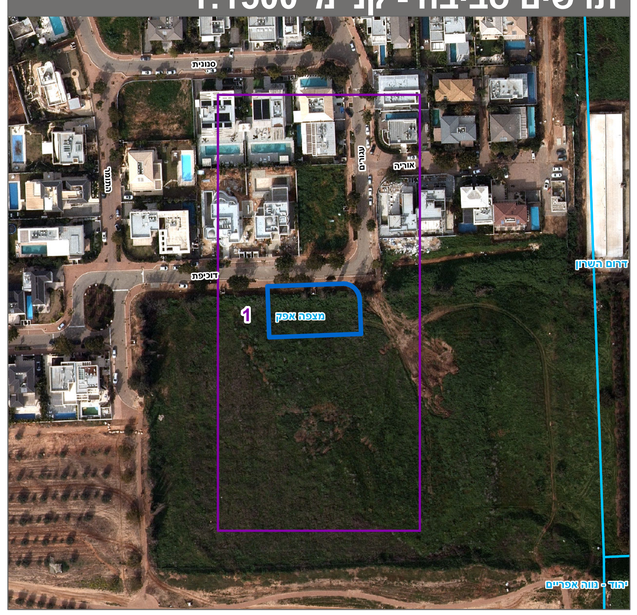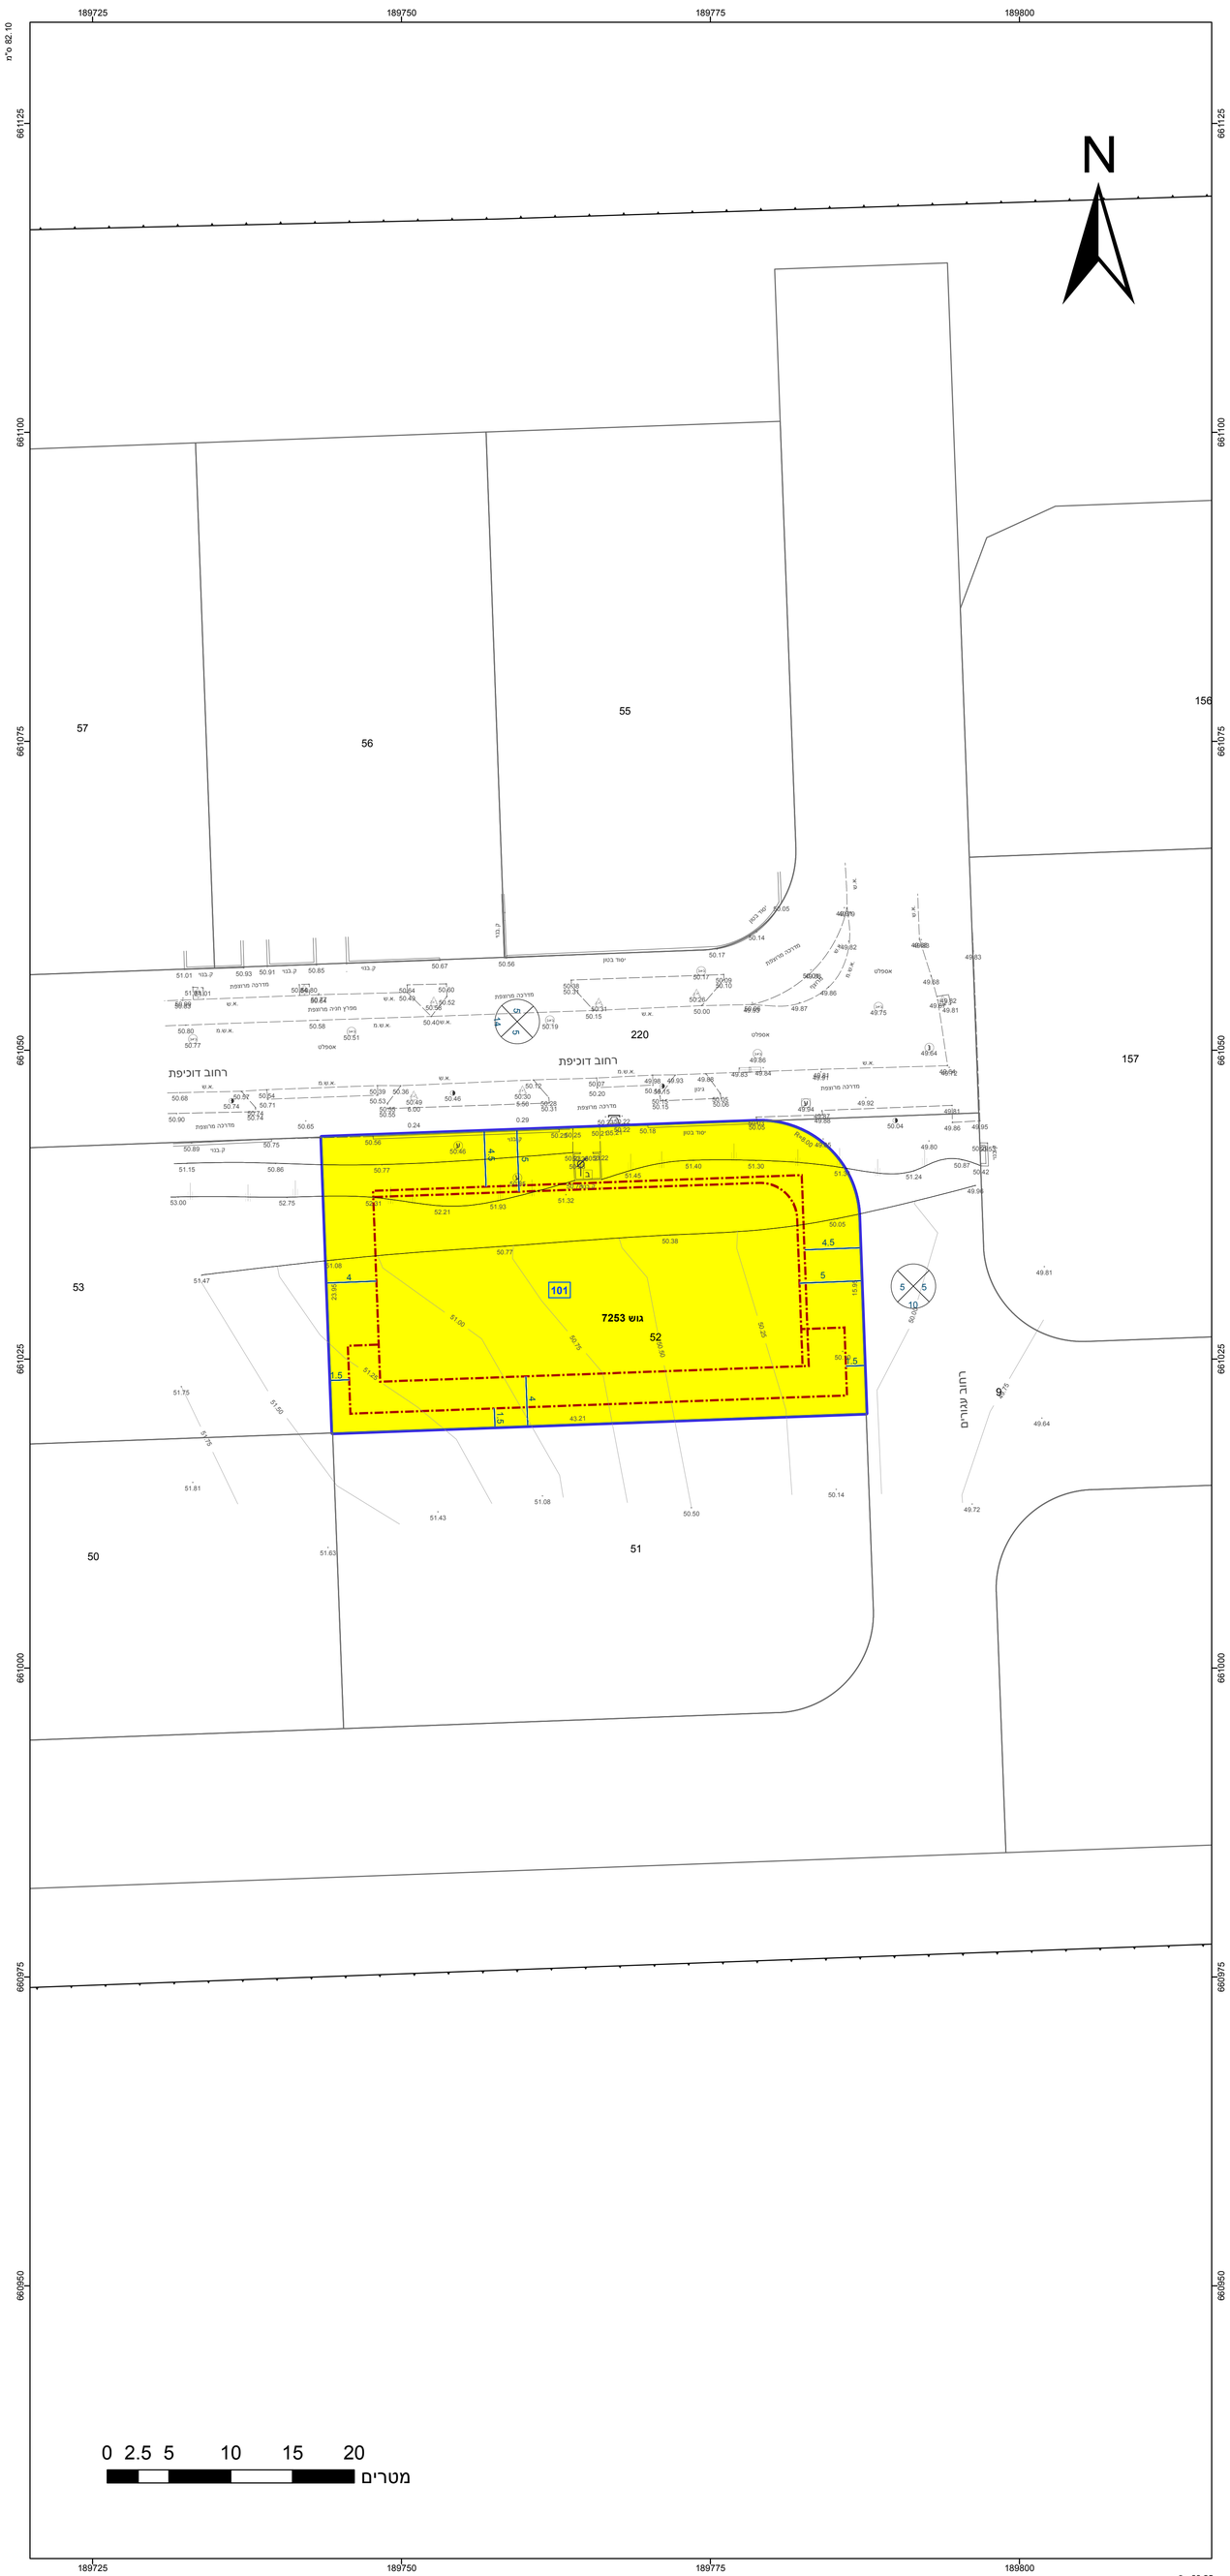
תרשים סביבה - קנ"מ 1:1500